




Sambýkt þann
 08. Júní 2021
 Byggingafulltrúi / Hafnarfjörður

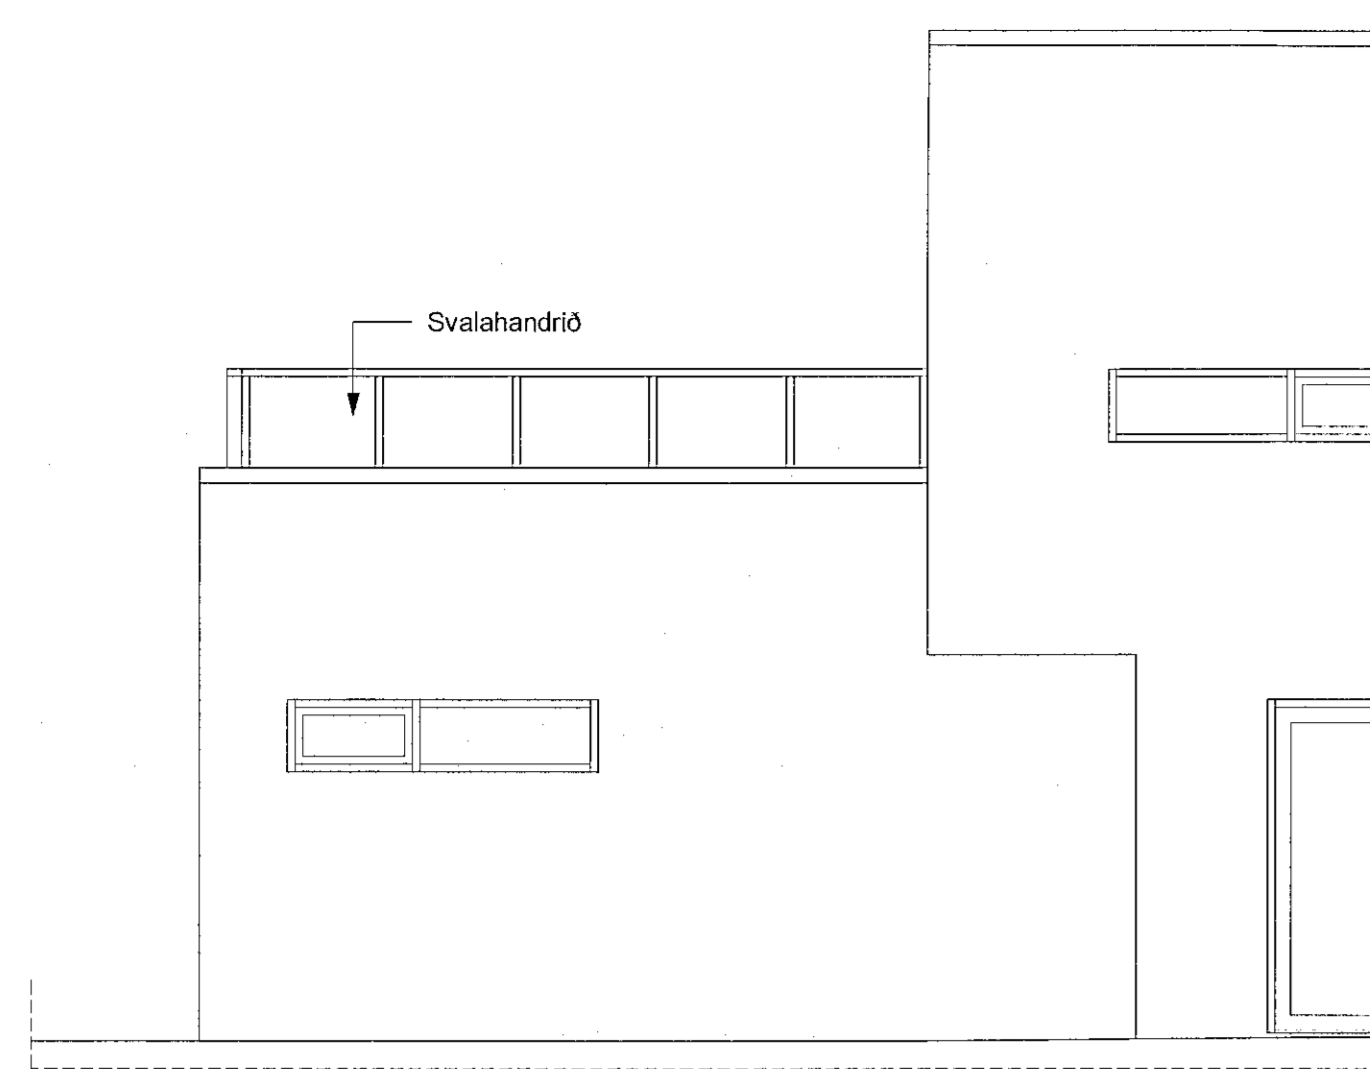


NORÐAUSTUR
 mkv: 1 : 50

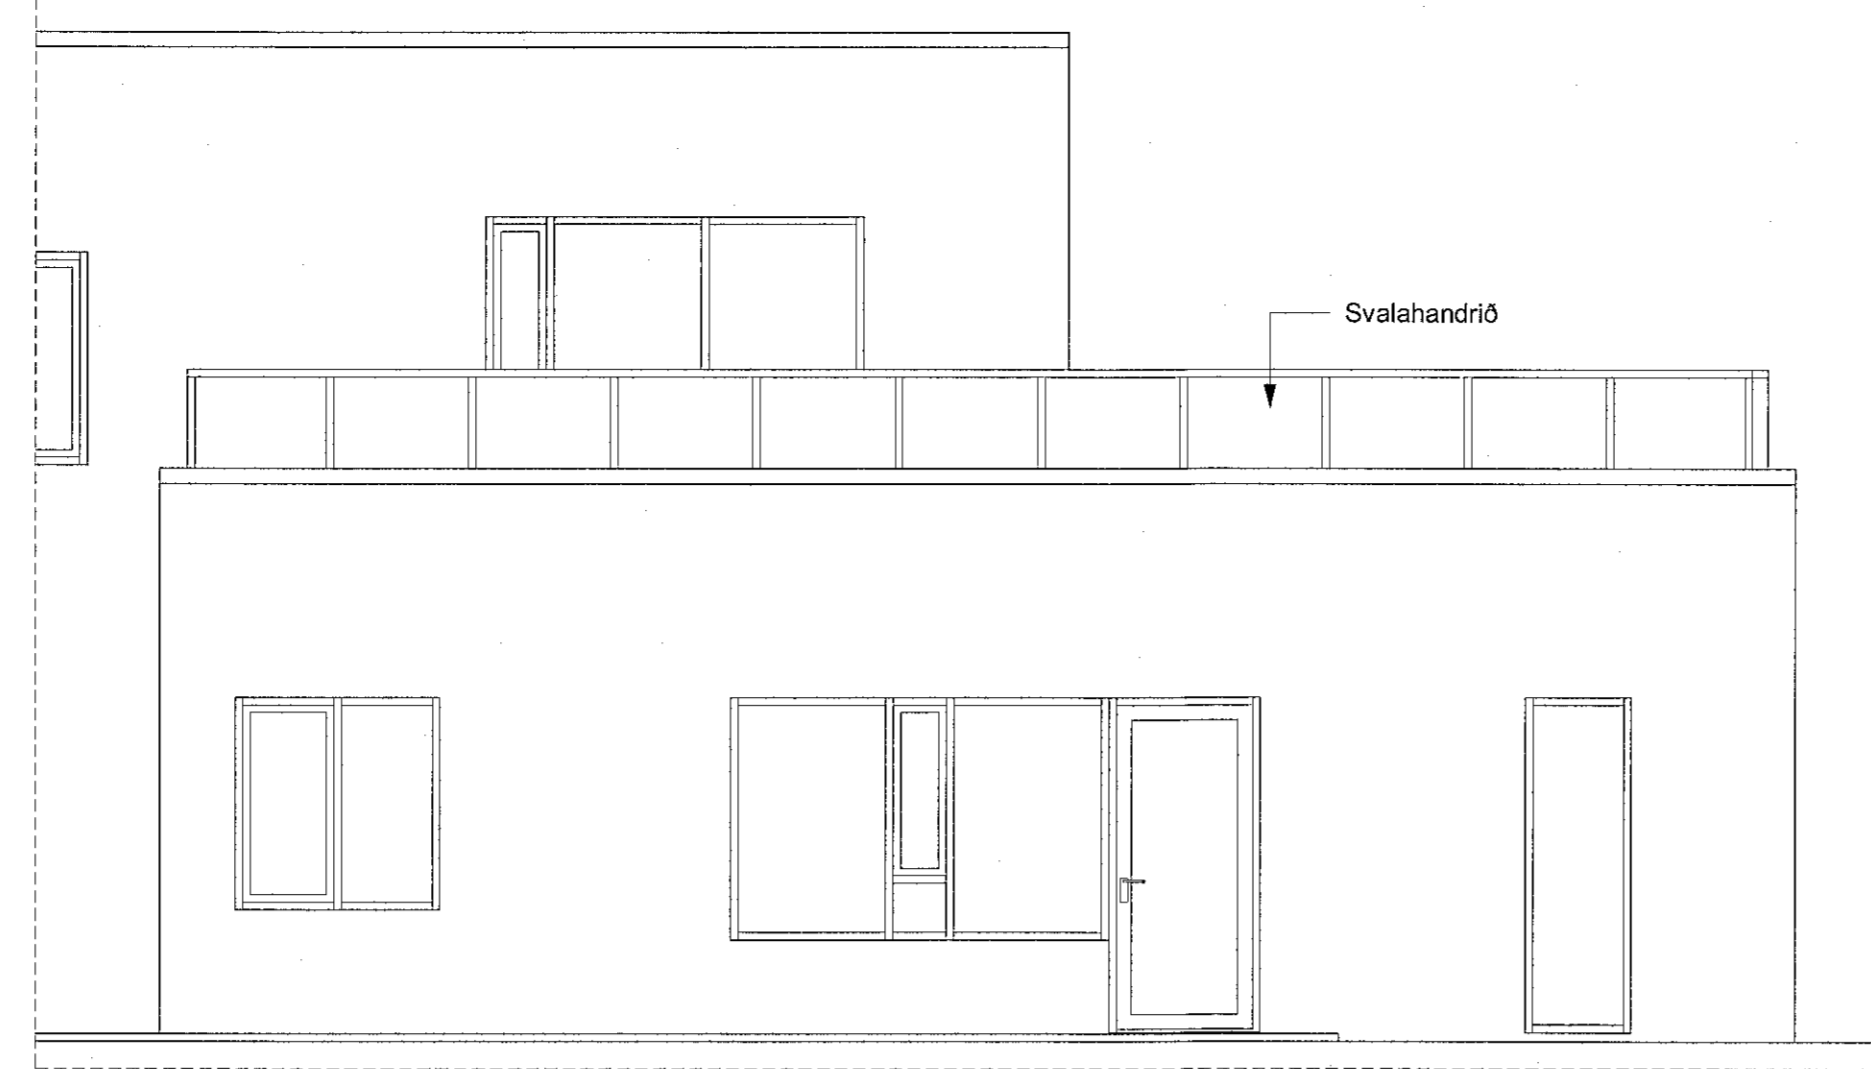


SÜÐVESTUR
 mkv: 1 : 50

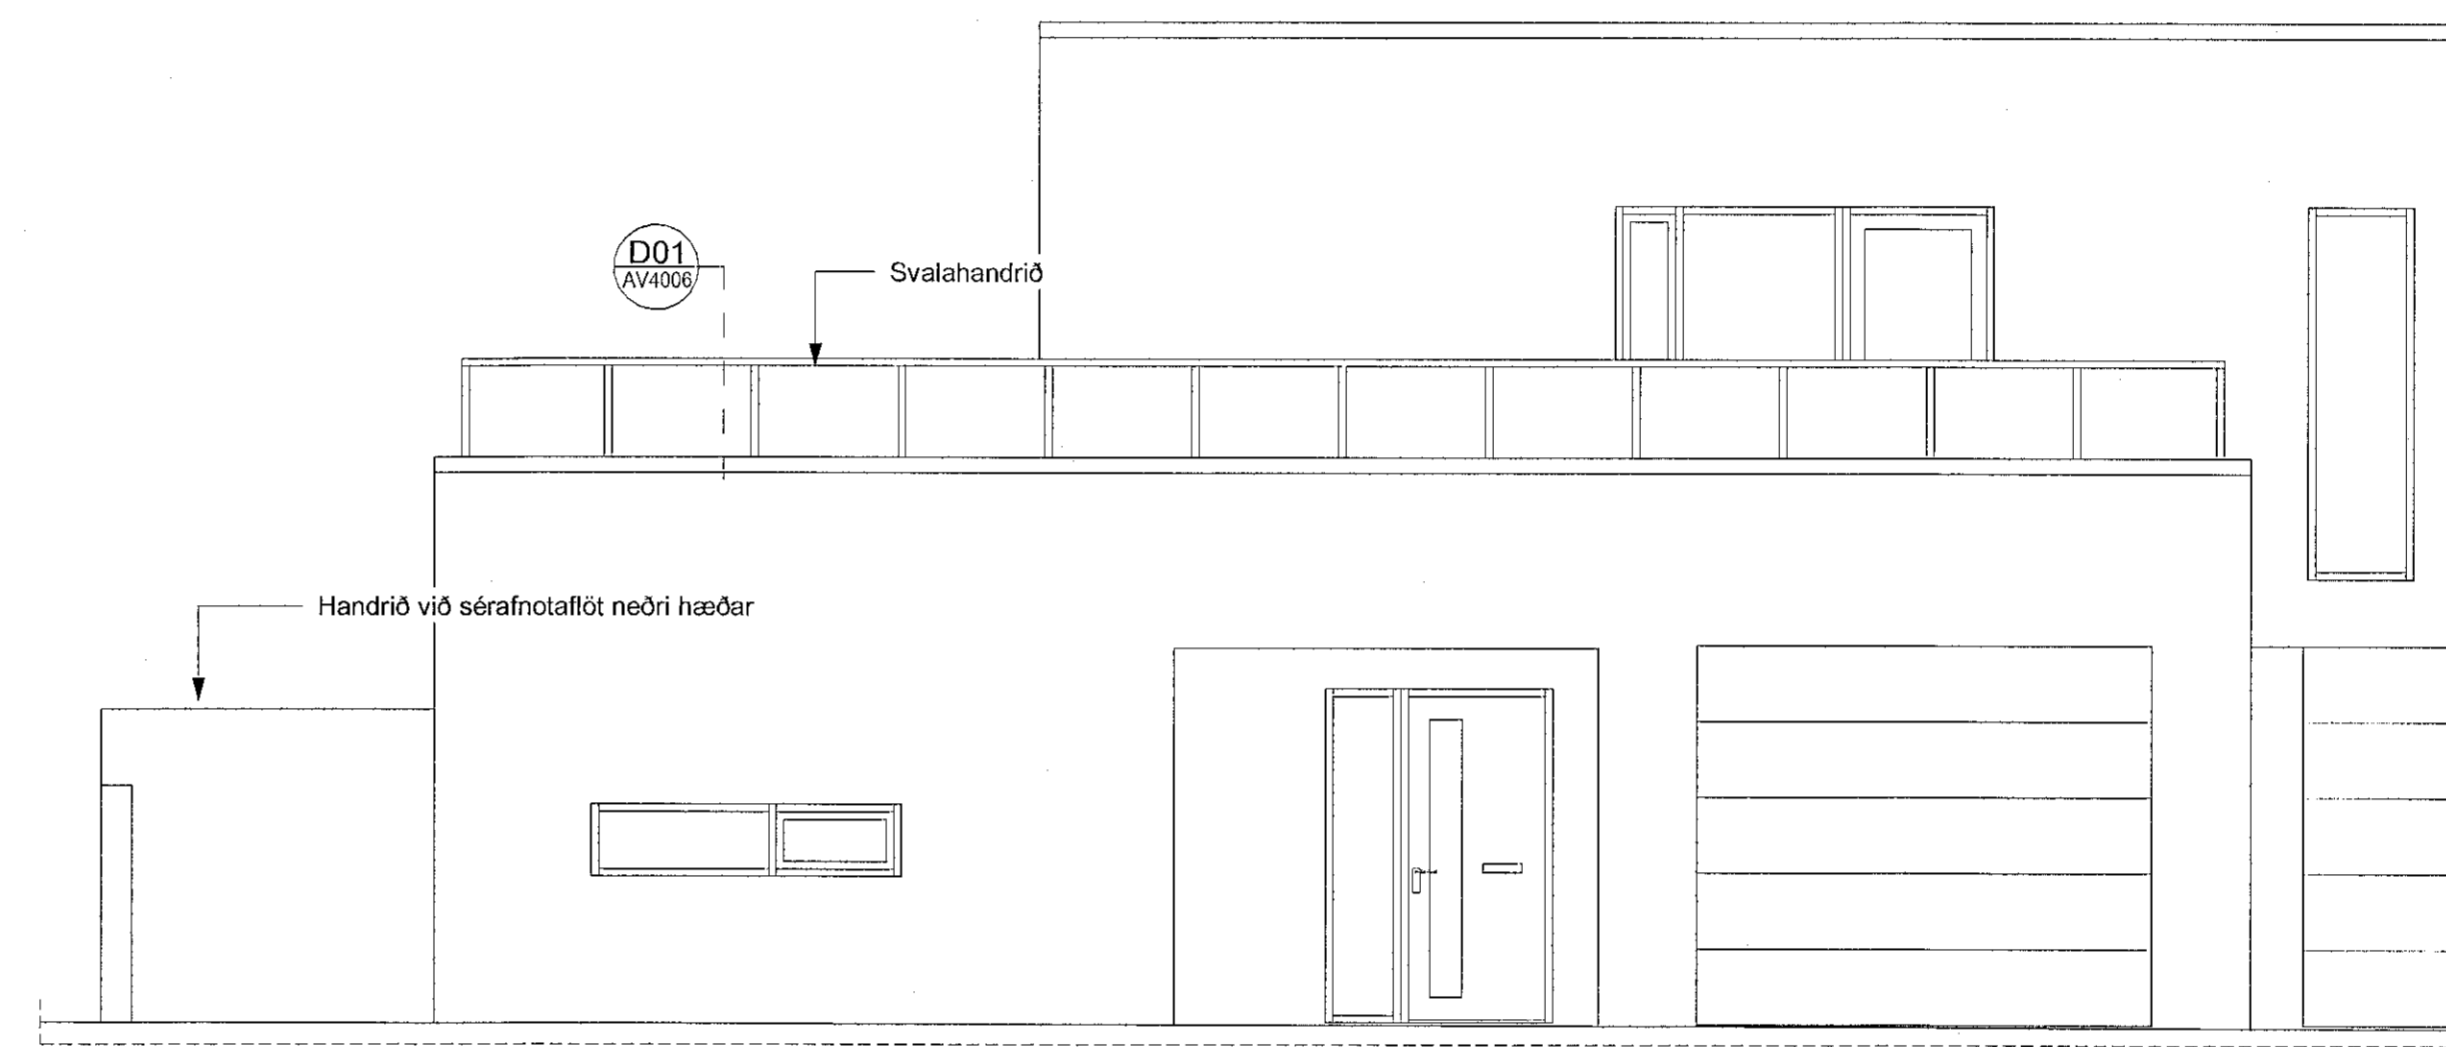

SUDAUSTUR
 mkv: 1 : 50

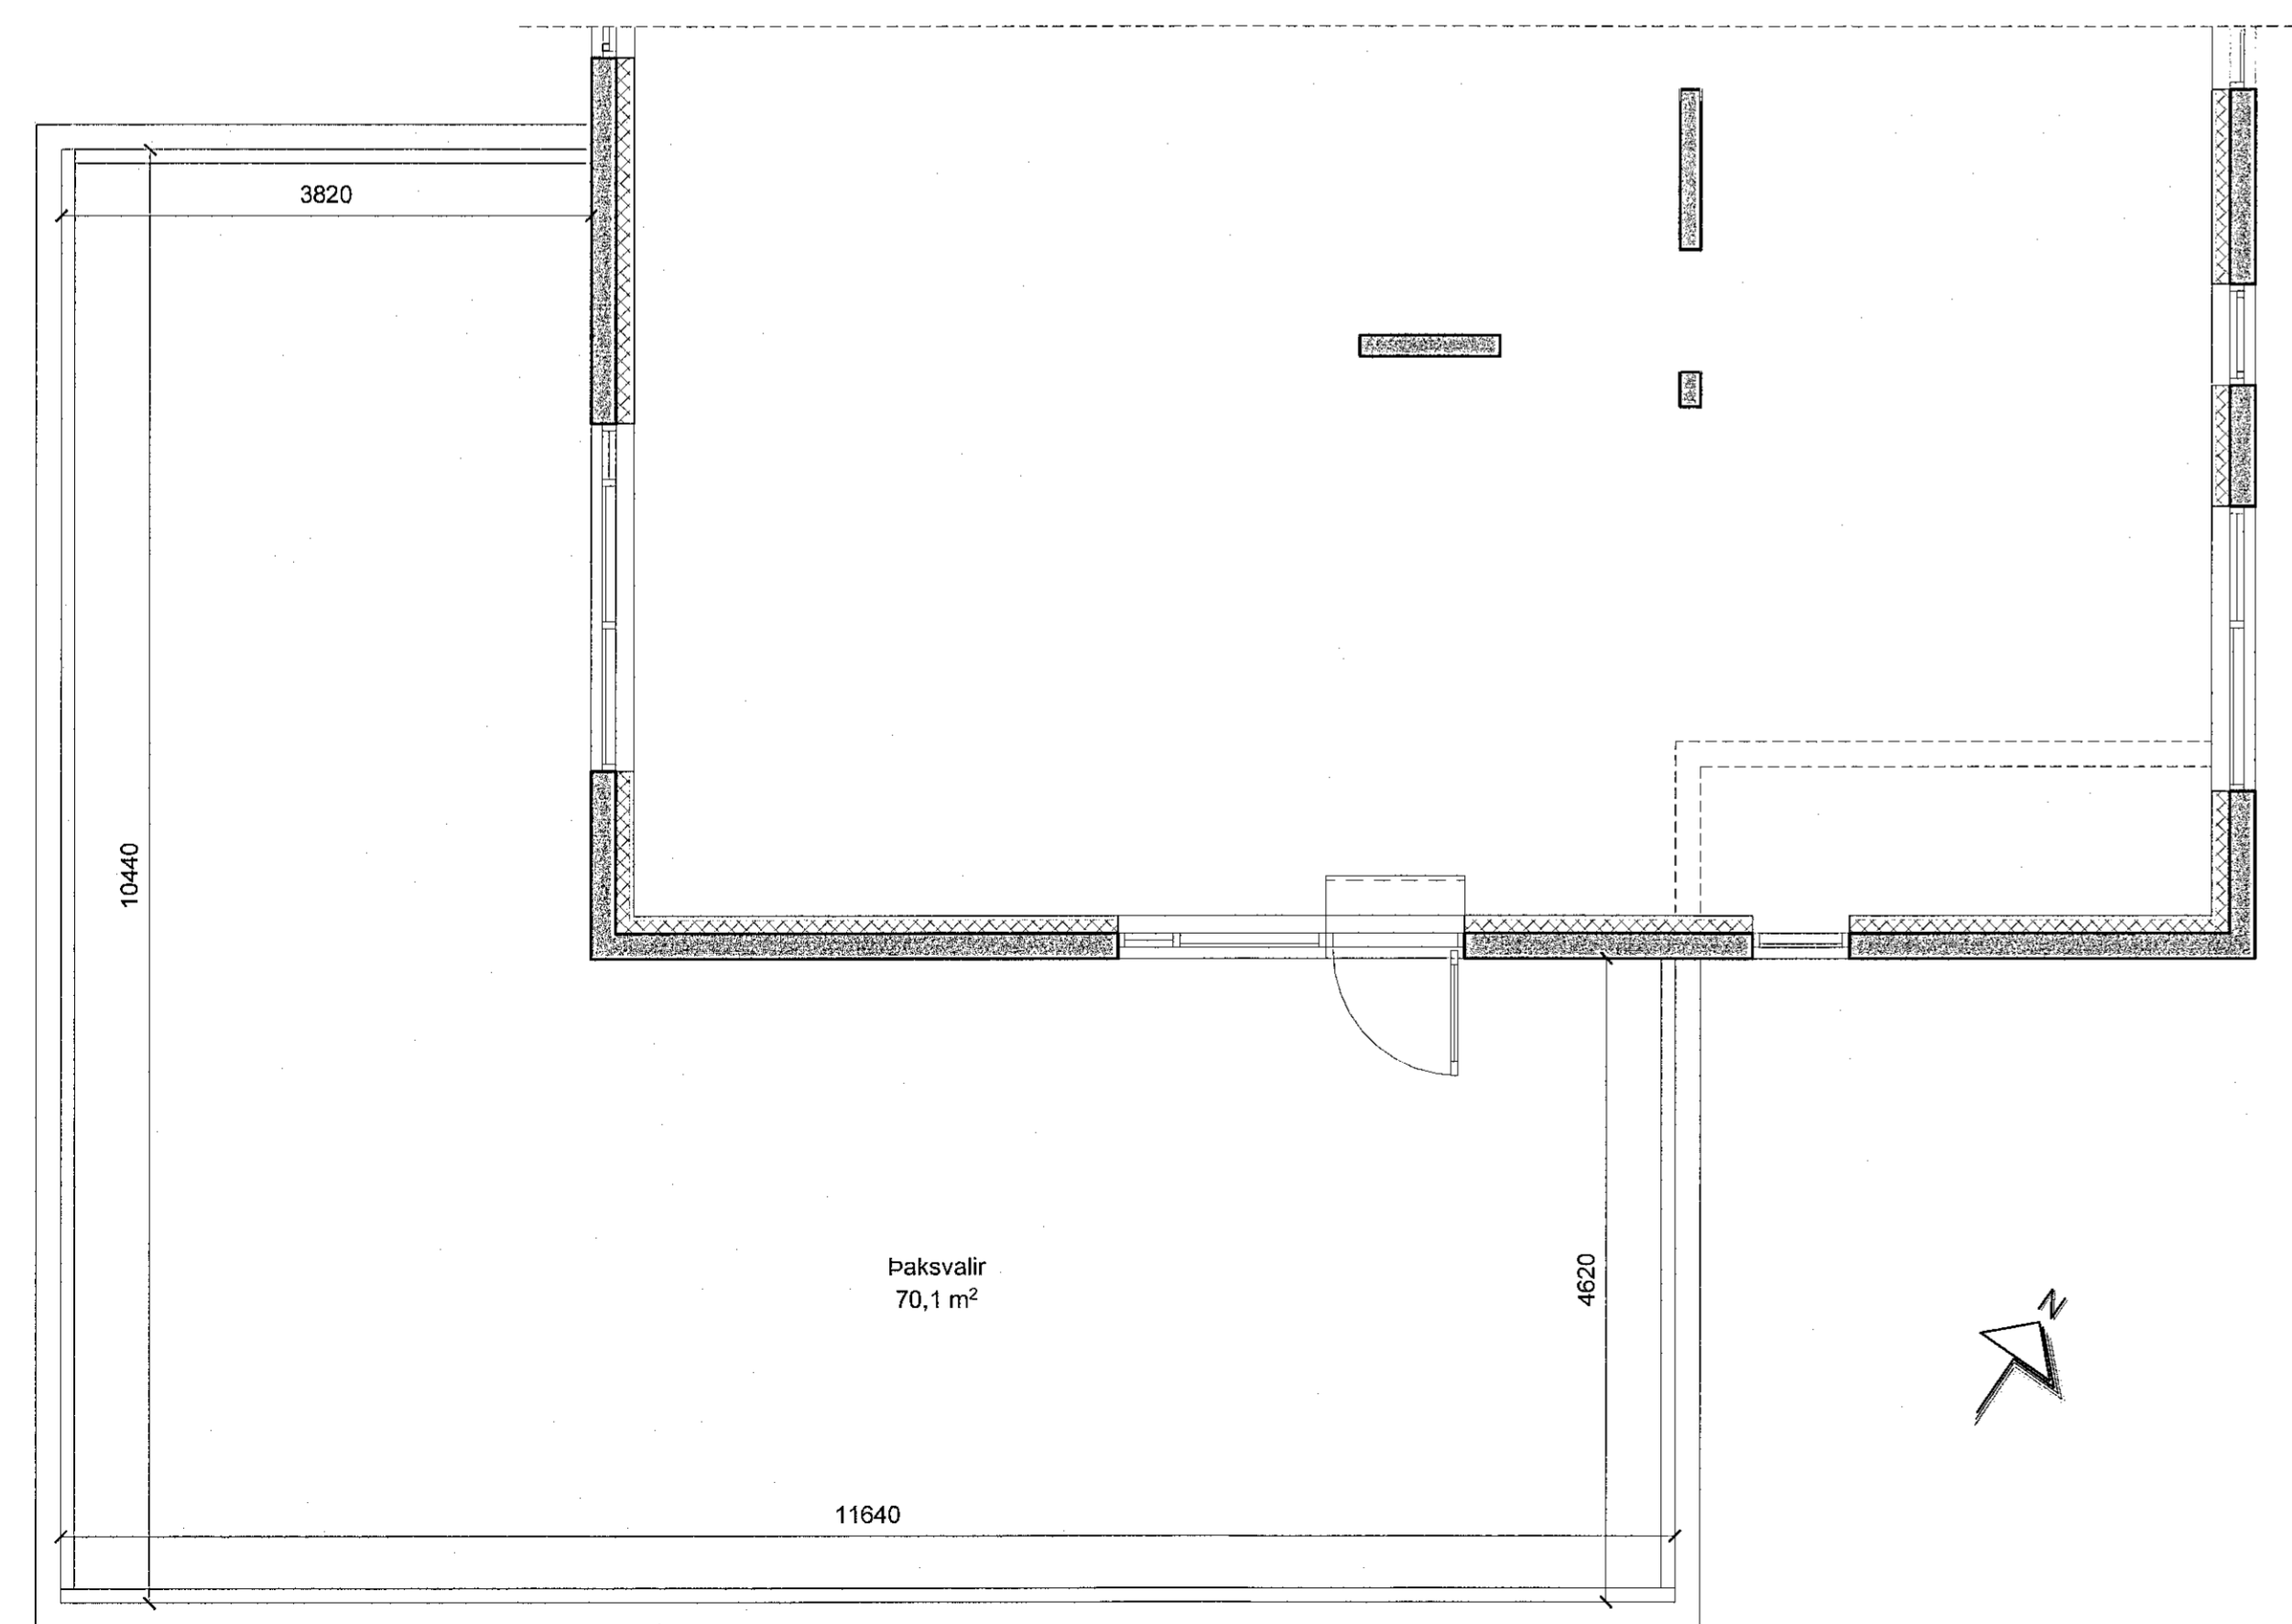

GRUNNMYND 2. HÆÐ
 mkv: 1 : 50

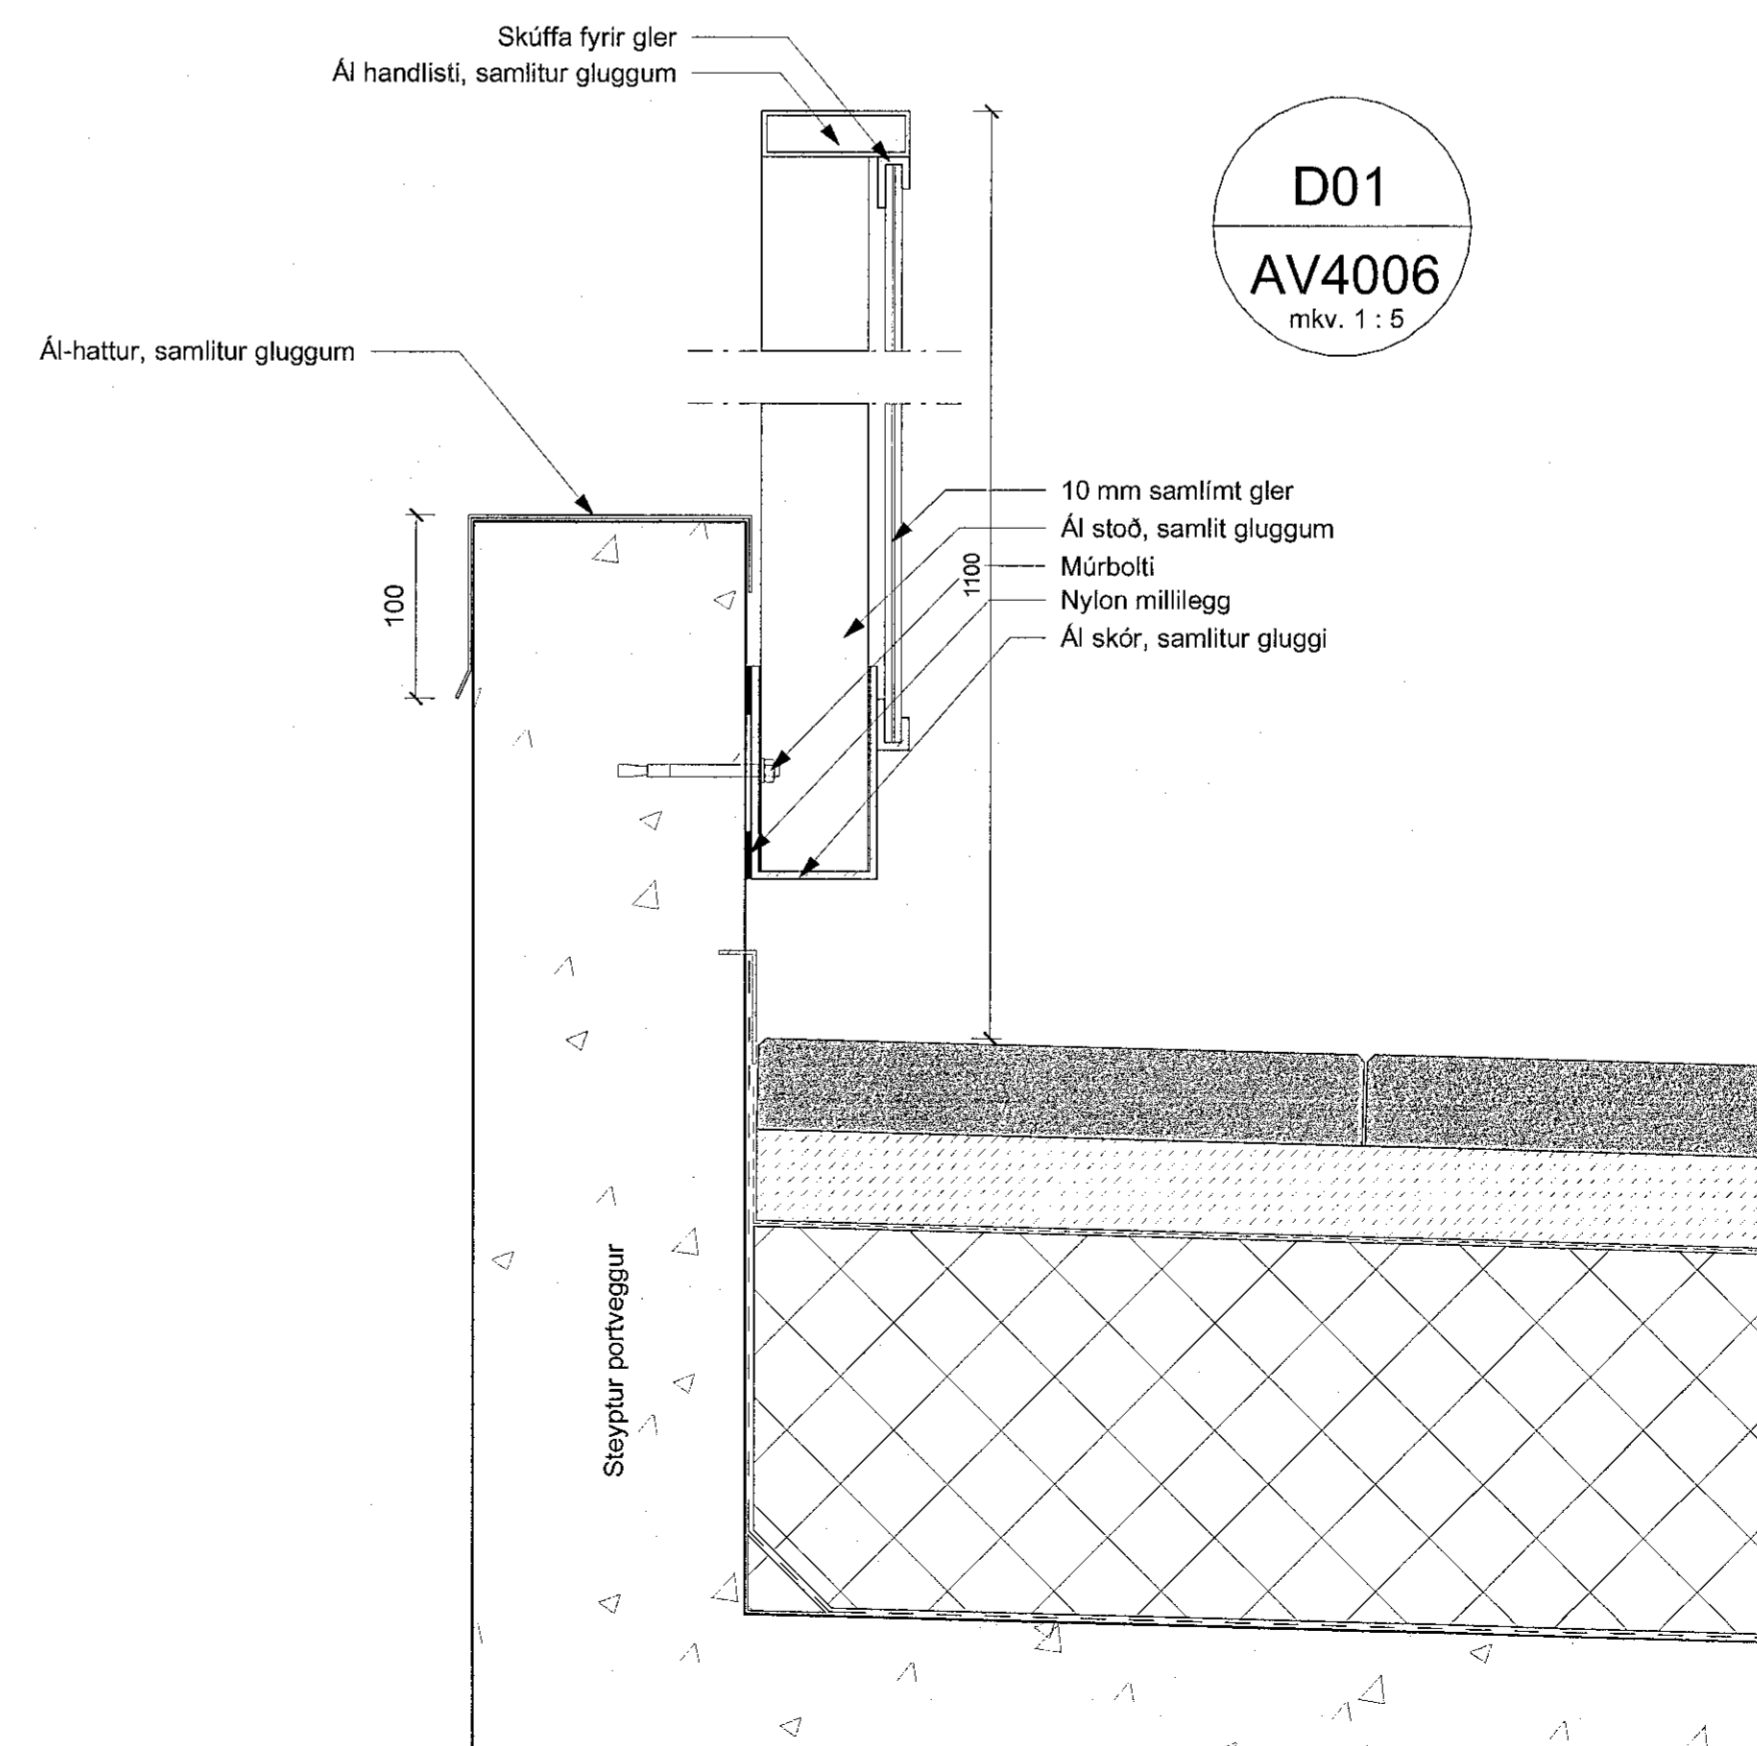

BRUNAHÖNNUÐUR

ELDVARNAREFTIRLIT

SKÝRINGAR

LYKILMYND

BREYTING	DAGSETNING TEIKN.
e:	
d:	
c:	
b:	
a:	

GLIMMERSKARÐ 1
 221 HAFNARFJÖRÐUR
 VERKTEIKNING
 SVALAHANDRIÐ

VERK 21-001
 BLAD AV4006

REYKJAVÍK 2021-07-06

HANNAÐ HB	TEIKNAD HB	YFIRFARID JEJ
KVARÐI 1:50 / 1:5	BLAÐSTÆRÐ A1	
SAMBÝKKT SÖBK. Einar SÖBK. Jónína Kt. 090982-3549 J.É.J.		HÖNNUNARSTJÓRI

TEIKNISTOFA ARKITEKTA
 GYLFI GUDJÓNSSON
 OG FÉLAGAR ehf.
 arkítektar faí

VEGMÚLA 2 108 REYKJAVÍK Sími 552 8740
 KAUPANGI VÍÐ MÝRARVEG 600 AKUREYRI Sími 461 5908
 NETFANG: teikna@teikna.is, johann@teikna.is VEFFANG: teikna.is