



4.hæð - Stigi

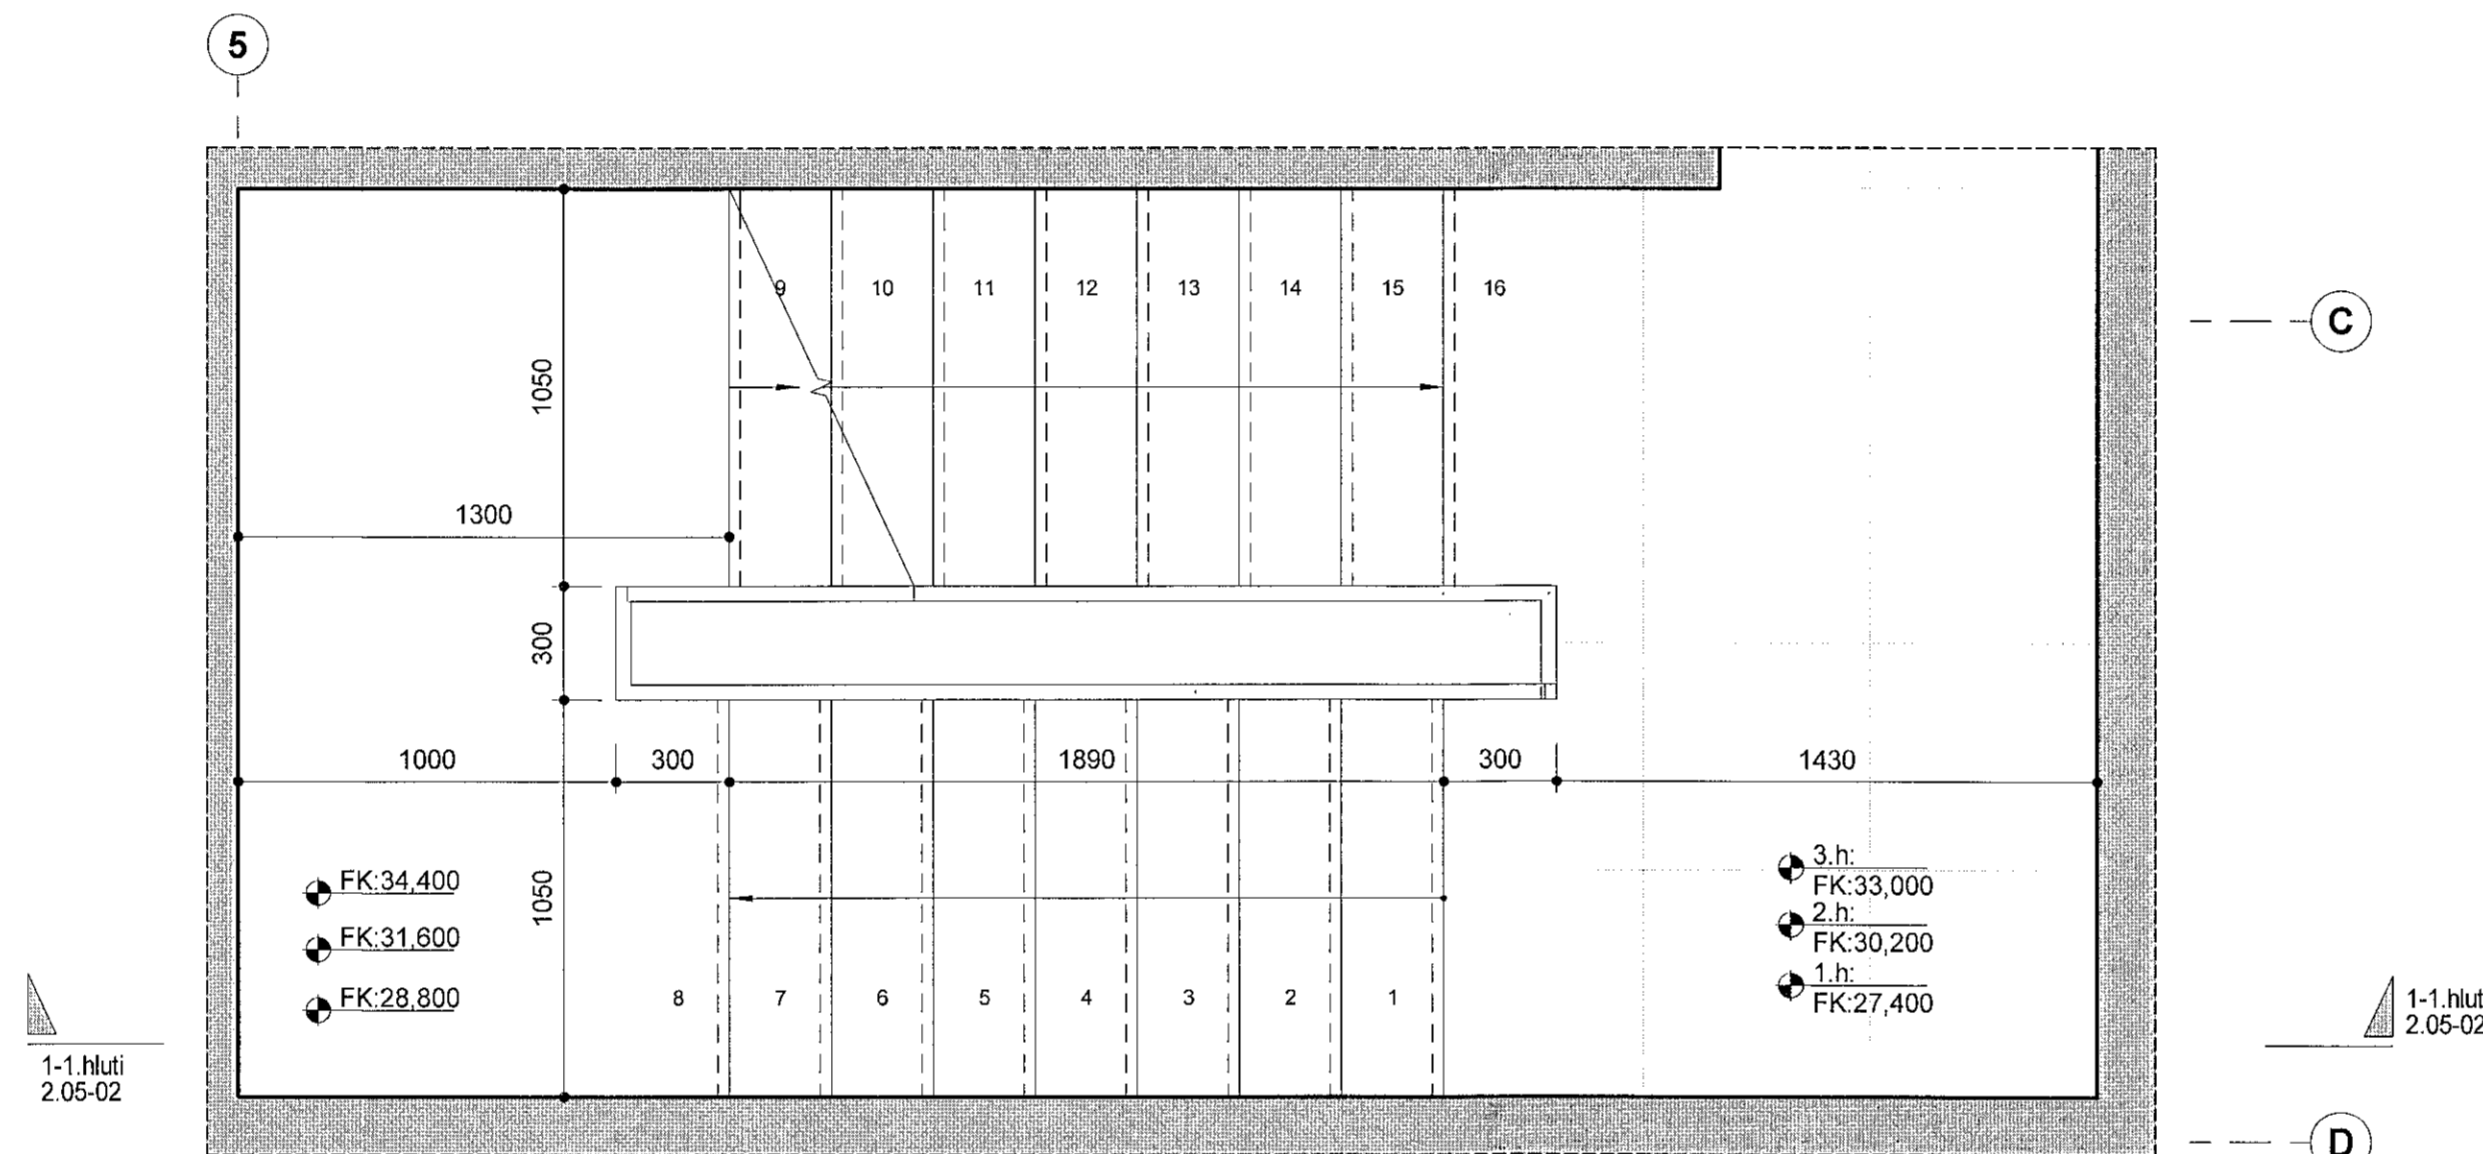

1.2.3.hæð - Stigi

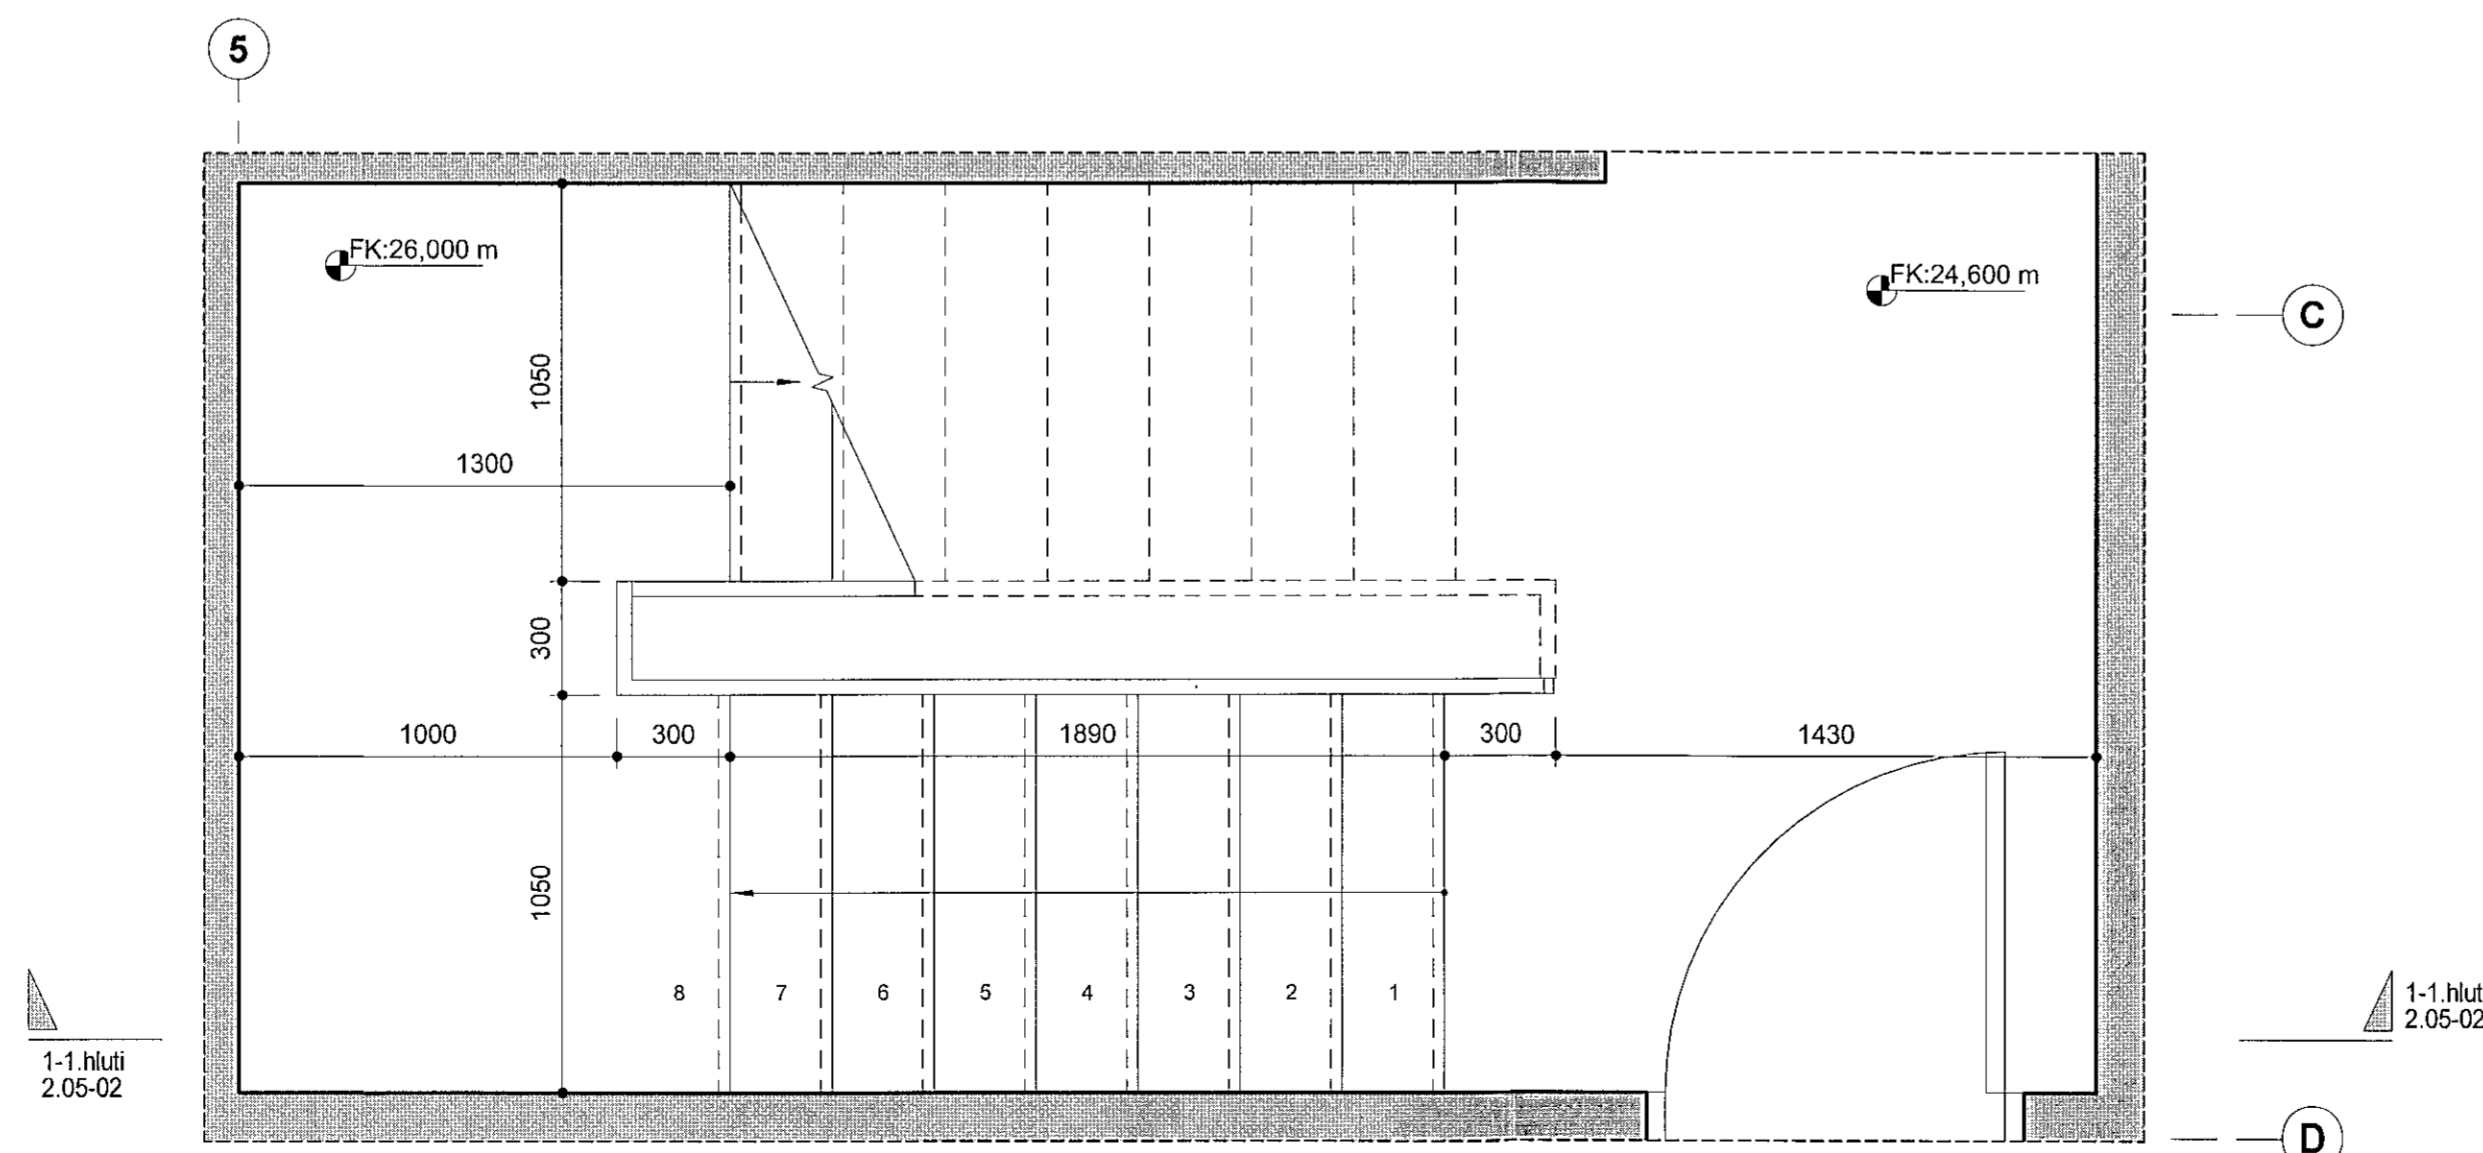

0.Kjallari - Stigi

Skýringar  
Öll mál eru ofan á fullfrágenginn gölfkóta.

Gert er ráð fyrir því að stigaþaup og millipallar séu forsteyptar einingar og að hægt sé að leggja gólfefni beint á einingarnar. Gert er ráð fyrir því að gólfefni á einingar hafi 10mm þykkt.


Uppstig: 175mm  
Framsstig: 270mm  
Innskot: 30mm

Handrið eru úr galvaniseruðu stáli og handlisti úr ryðfríu stáli, þvermál 40mm. Reiknað er með að pílárar séu úr 4x40mm flatstáli. Pílárar eru soðnir á Plötu úr flatstáli sem boltast á stigaþjálfka.

Öll mál skulu tekin á staðnum áður en smíði hefst.

VERKTEIKNING GERD Á  
GRUNNI ADALUPPDRATTA  
SEM SAMÞYKKTIR VORU ÞANN:  
28 APR 2021  
Asgeir Asgeirsson kl. 060161-5429

BREYTINGAR

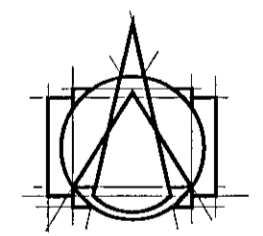

**Tark**  
ARKITEKTAR  
HÁTUÐI 2b - 105 REYKJAVÍK  
Sími: 540 5700  
tark@tark.is - www.tark.is

VERKHEITI  
Nónhamar 1-3, 221 Hafnarfj.  
Fjölbýlishús  
Verkteikningar

VERK  
Stigi - Grunnmyndir

MÁL: 1 : 20  
HANNAÐ: ÁÁ  
YFIRFARID: ISC  
VERKNÖMUR: 753-16

DAÐS: 30.06.2021  
TEIKNAD: HI

FL TEIKNINGANGMÉR 070

04 2.05-01

SAMP. Asgeir Asgeirsson Arkitekt Mgr. SAMMARK KL 060161-5429