



Sampylki þann
08. Júlí 2021
Byggingufulltrúinn í Hafnarfjarð

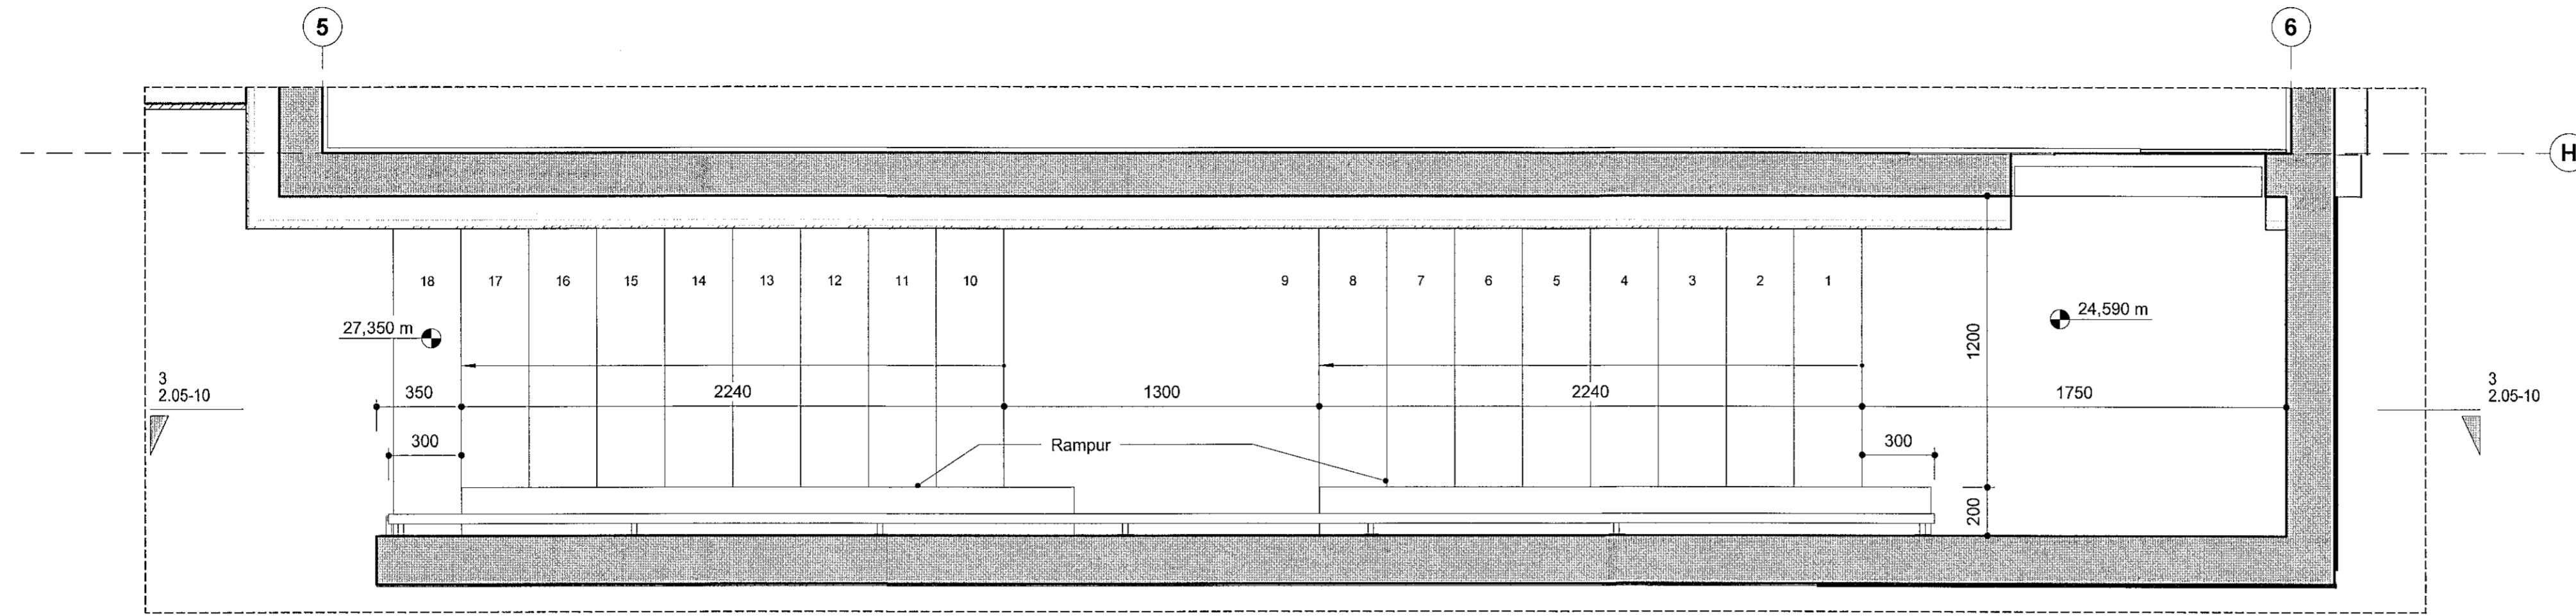

Útistigi

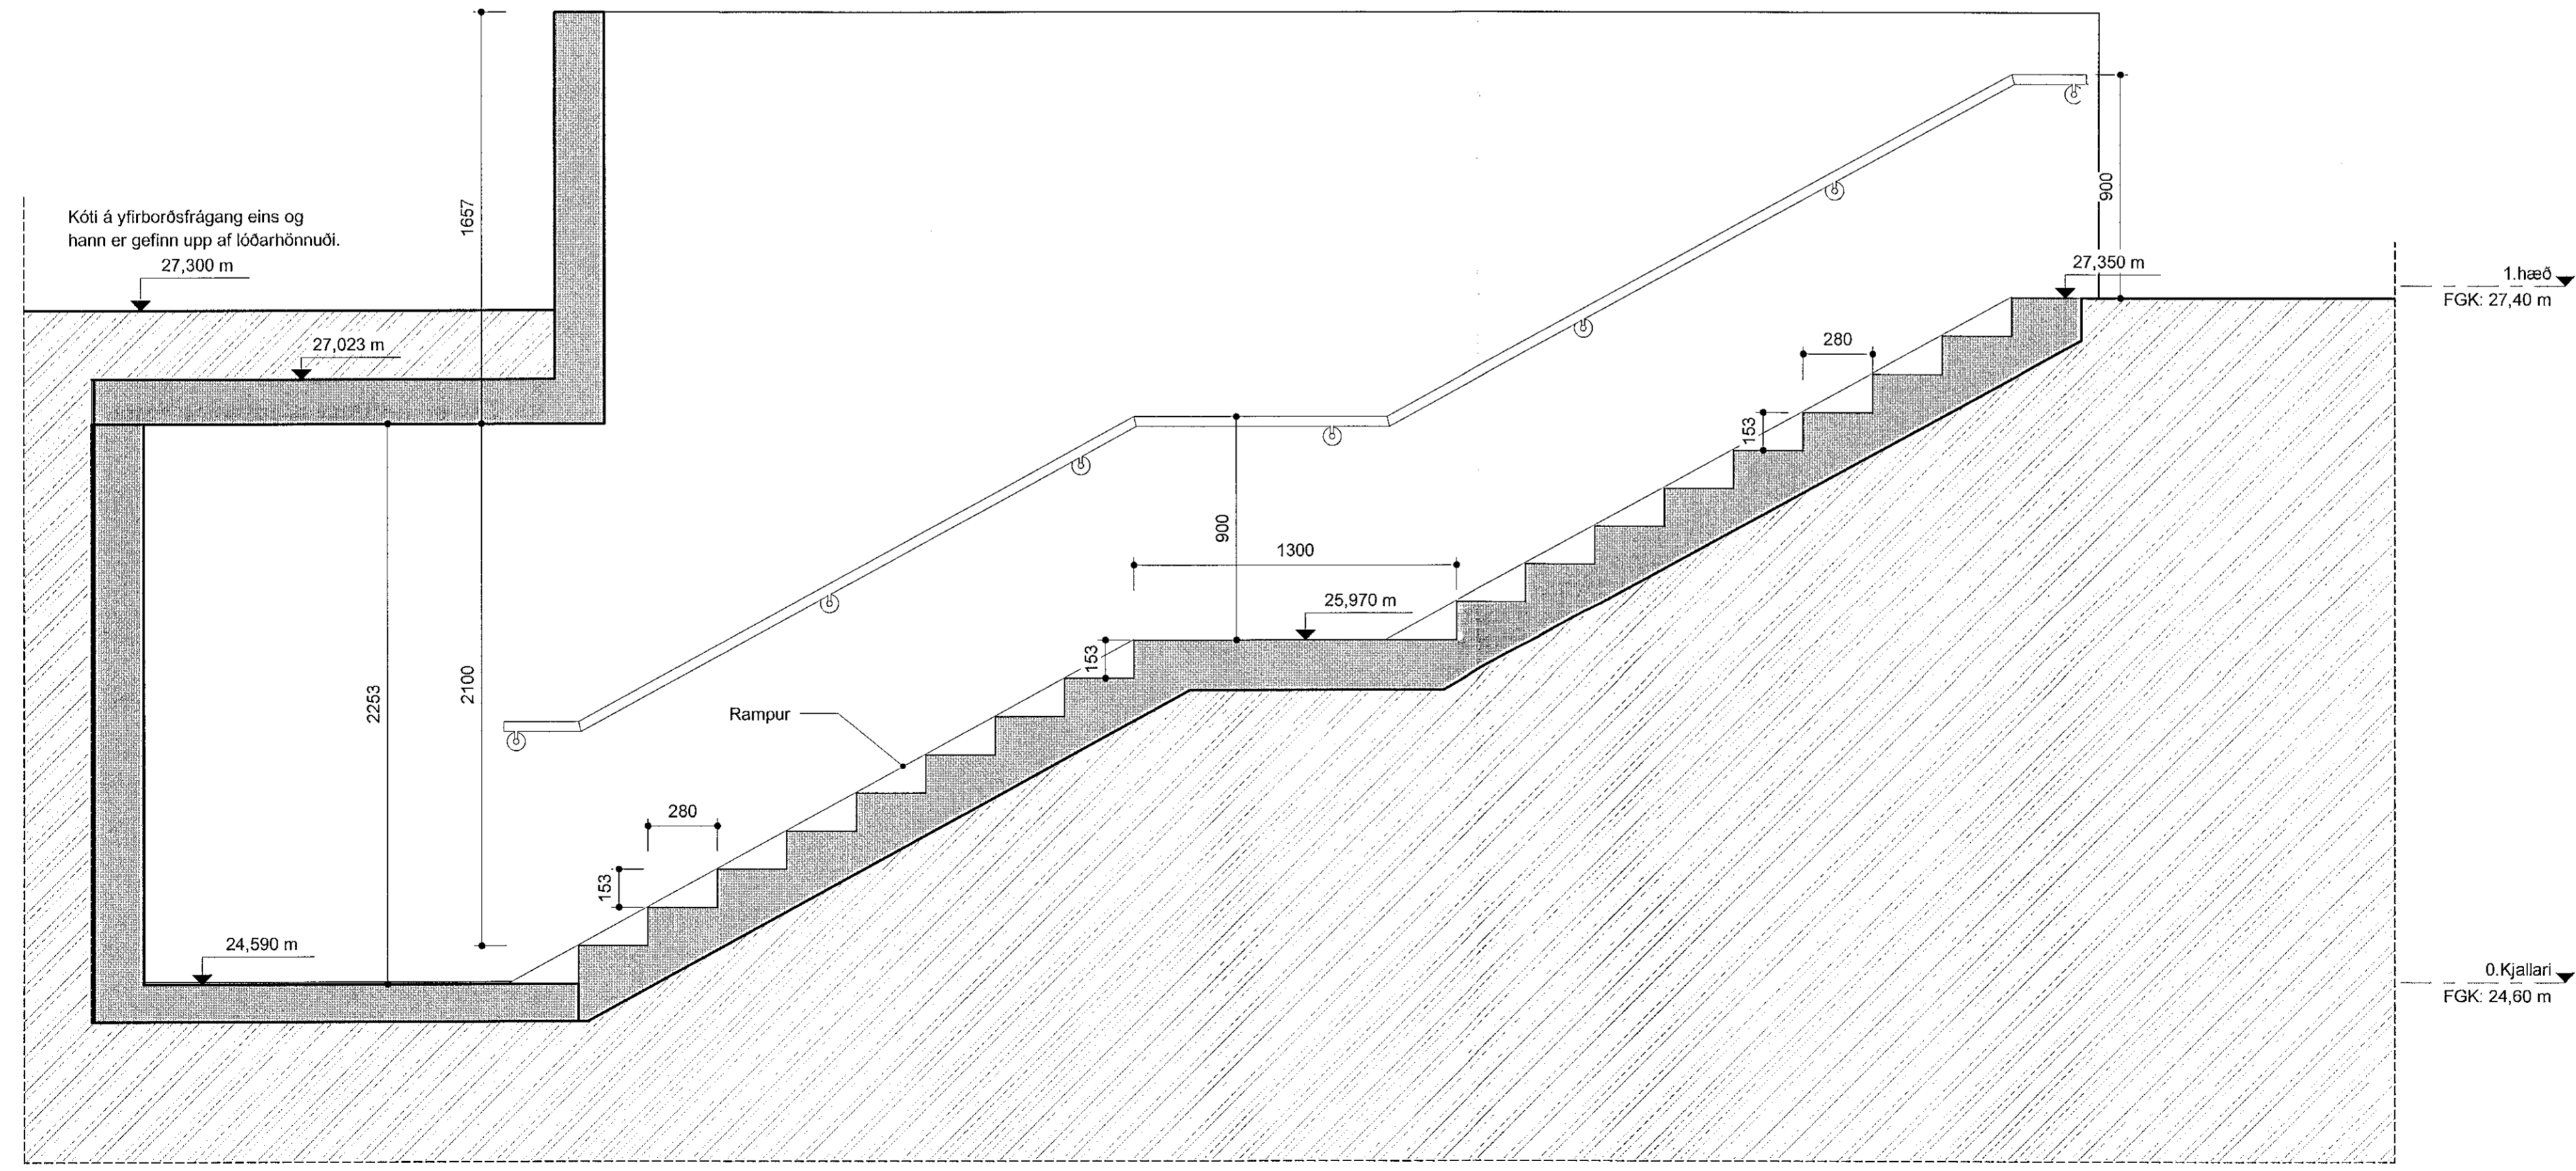


Útistigi - Snið 3-3

Skýringar
Öll mál eru ofan á fullfrágenginn gölfkóta.
Uppstig: 153mm
Framstig: 280mm
Handlisti er úr ryðfriú stáli.
Öll mál skulu tekin á staðnum áður en smíði hefst.

VERKTEIKNING GERD Á
GRUNNI ADALUPPDRATTA
SEM SAMPYKKTIR VORU ÞANN:
08 APR 2021
Asgeir Pósgunnsson • Kt. 060161-5429

BREYTINGAR

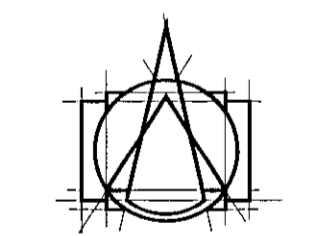

T.ark
ARKITEKTAR
HÁITÚNI 2b - 105 REYKJAVÍK
SÍMÍ: 540 5700
tark@tark.is - www.tark.is

VERKHETTI
Nónhamar 1-3, 221 Hafnarfj.
Fjölbýlishús
Verkeikningar

VERK
Útistigi

MÁL: 1 : 20
HÁZINNAÐ: ÁÁ
YFIRFARIR: ISC
VERKINGMÉR: 753-16

DAÐ: 30.06.2021
TEIKNNAÐ: HI
FL: 04
TEIKNINGAMÉR: 2.05-10
GTG

753-16 04 2.05-10
SAMPYKKTIR: Asgeir Pósgunnsson Asgeir Pósgunnsson SAMARK KL. 060161-5429

Öll mál og afrit tekið á staðnum áður en smíði hefst. Öll mál eru ofan á fullfrágenginn gölfkóta.