

Sampykkt þann
08. Júní 2021
Byggingafræðingur / Hafnarfjörður

ALMENNAR SKÝRINGAR SJÁ TEIKN. 001

BENDING VEGGJA NEMA ANNAD SÉ TEKID FRAM:
180/200/250 mm: K10c200 LÖÐRÉTT, K10c250 LÁRÉTT
150 mm: K10c200 LÖÐRÉTT, K10c250 LÁRÉTT

SÉU JÁRNABAKKAR NOTADIR Í STAD VINKLAU-
LYKKJA SKULU ÞEIR VALDIR PANNIG AÐ
JÁRNMAGNID SÉ ÞAÐ SAMÁ
SÉ BENDIMOTTU NOTUÐ Í BOTNPLÖTU SKEYTIST
HÚN UM TVÆR MÖSKVAST/ERDIR

EINANGRUNARÞYKKTIR ERU
-100mm PLAST EINANGRUN UNDIR BOTNPLÖTU
-75mm PLAST EINANGRUN NIDUR MED SÖKKUL
EINANGRUN SÖKKULS ER SÝND Á
TEIKNINGUM ARKITEKTS
-Rúmþygd á einangrun skal vera 24 kg/m³

KJARNABORA/SAGA MÁ FYRIR LÖGNUM EF EKKI
HEFUR VERID GERT FYRIR ÞEIM Í UPPSTEYPU.

UPPGEFIN KÓTI ER Á NEDRI BRÚN GATS. LENDI
KÓTI Á GATI UNDIR NEDRI BRÚN SÖKKULS (HÁÐ
SÖKKULDÝPT) ÞÁ LIGGUR LÖGNIN UNDIR
SÖKKULVEGG.

YFIRFARA SKAL ALLAR MÁLSETNINGAR ÖPÞ
HÆÐARKÓTA M.T.T. TEIKNINGARARKITEKTA OG GERA
HÖNNUÐUM VIÐVART EF MISRÆMI FINNST.

VERKTEIKNING GERÐ Á
GRUNNI AÐALUPPDRATTA
SEM SAMÞYKKTIR VORU ÞANN:
28 APR 2021
Asgeir Asparsson • K1. 6010149429

DAGS	F.H. VERKFRÆÐISTOFU REYKJAVÍKUR: Jóhanna Þorsteinsdóttir, K1. 2009775059
DAGS	HÖNNUNARSTJÓRI:

**Verkfræðistofa
REYKJAVÍKUR**

FISKISLÓÐ 75, 101, REYKJAVÍK KT: 560415-0600


VERK:
**Nónhamar 3
Hafnarfjörður**

TEIKNING:
**BURDARVIRKI
Undirstöður kjallara**

VERKNR.:	2011	MKV.:	1 : 50
HANNAD:	AS	TEIKNAD:	JÞF
DAGS:	2021-06-18	YFIRFARID:	JÞF
		ÚTGÁFA NR.:	A

NR.	BREYTING	DAGS	BY
A	Verkteikning	2021-06-18	JÞF

1 -01 Undirstöður kjallara - 1/2
1 : 50

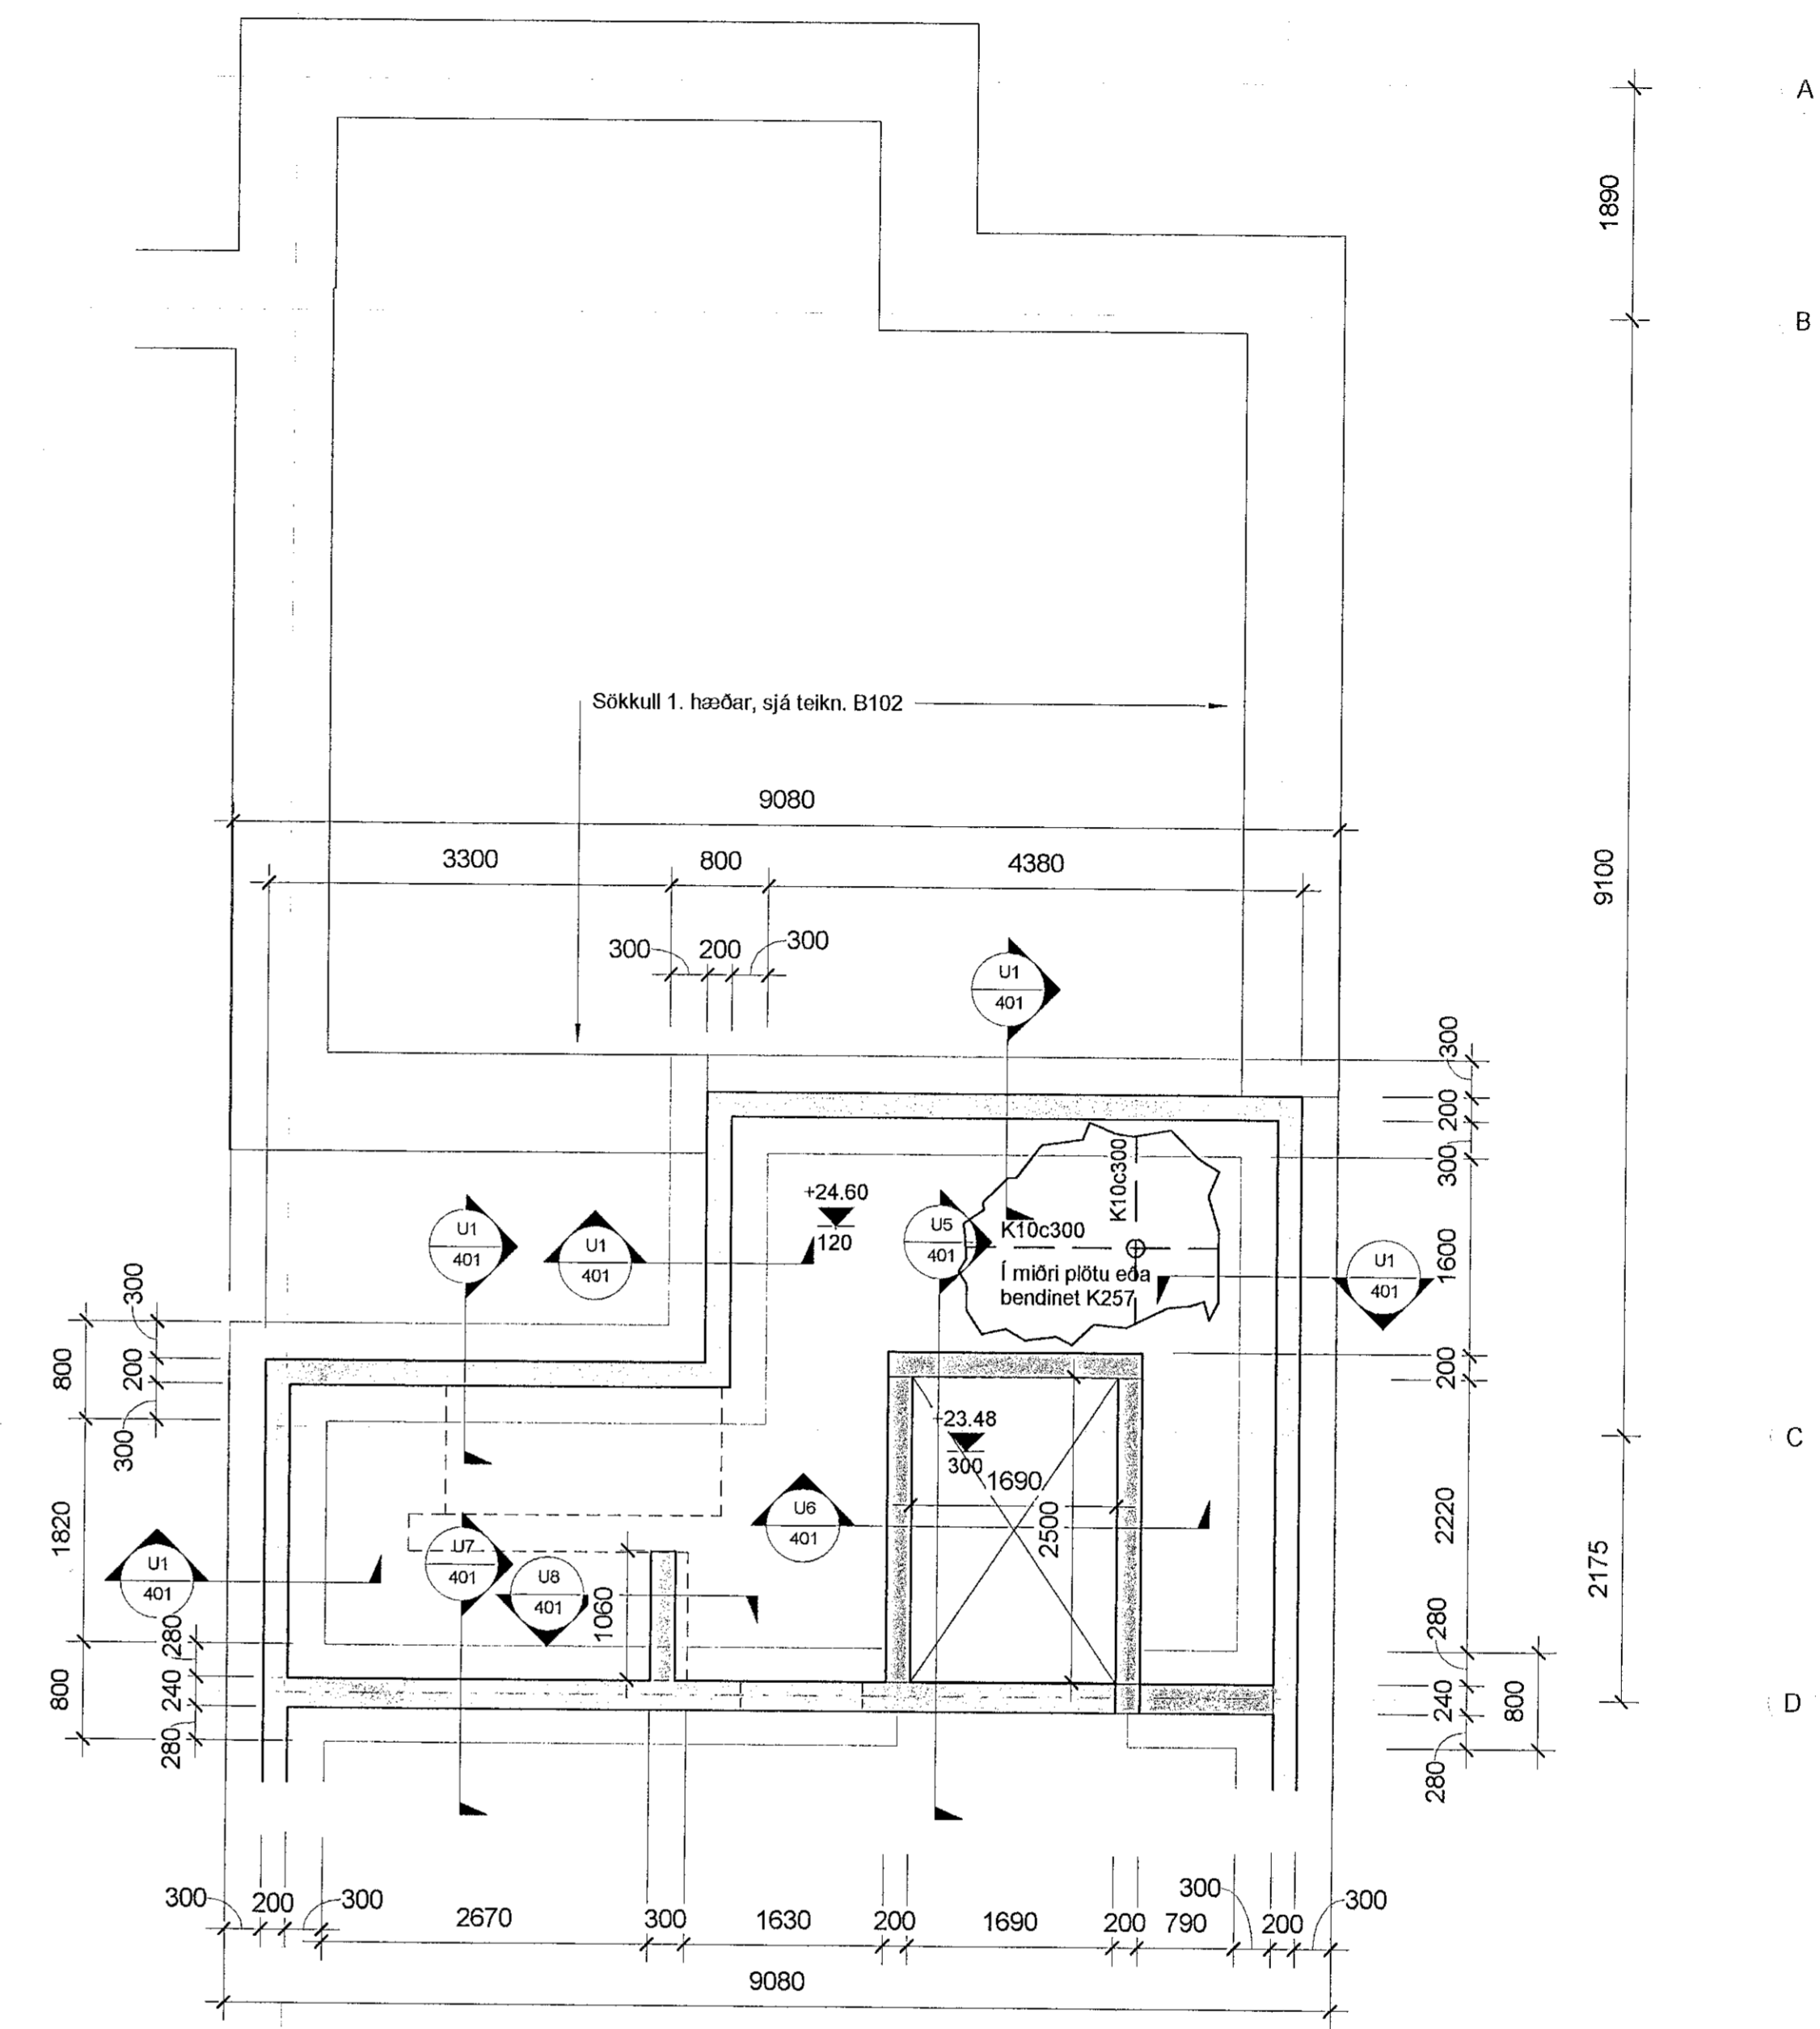

2 -01 Undirstöður kjallara - 2/2
1 : 50

