Aðaltafla T0.13 Ásv.13 / 10 íb. TN-C-S 400/230 Vac

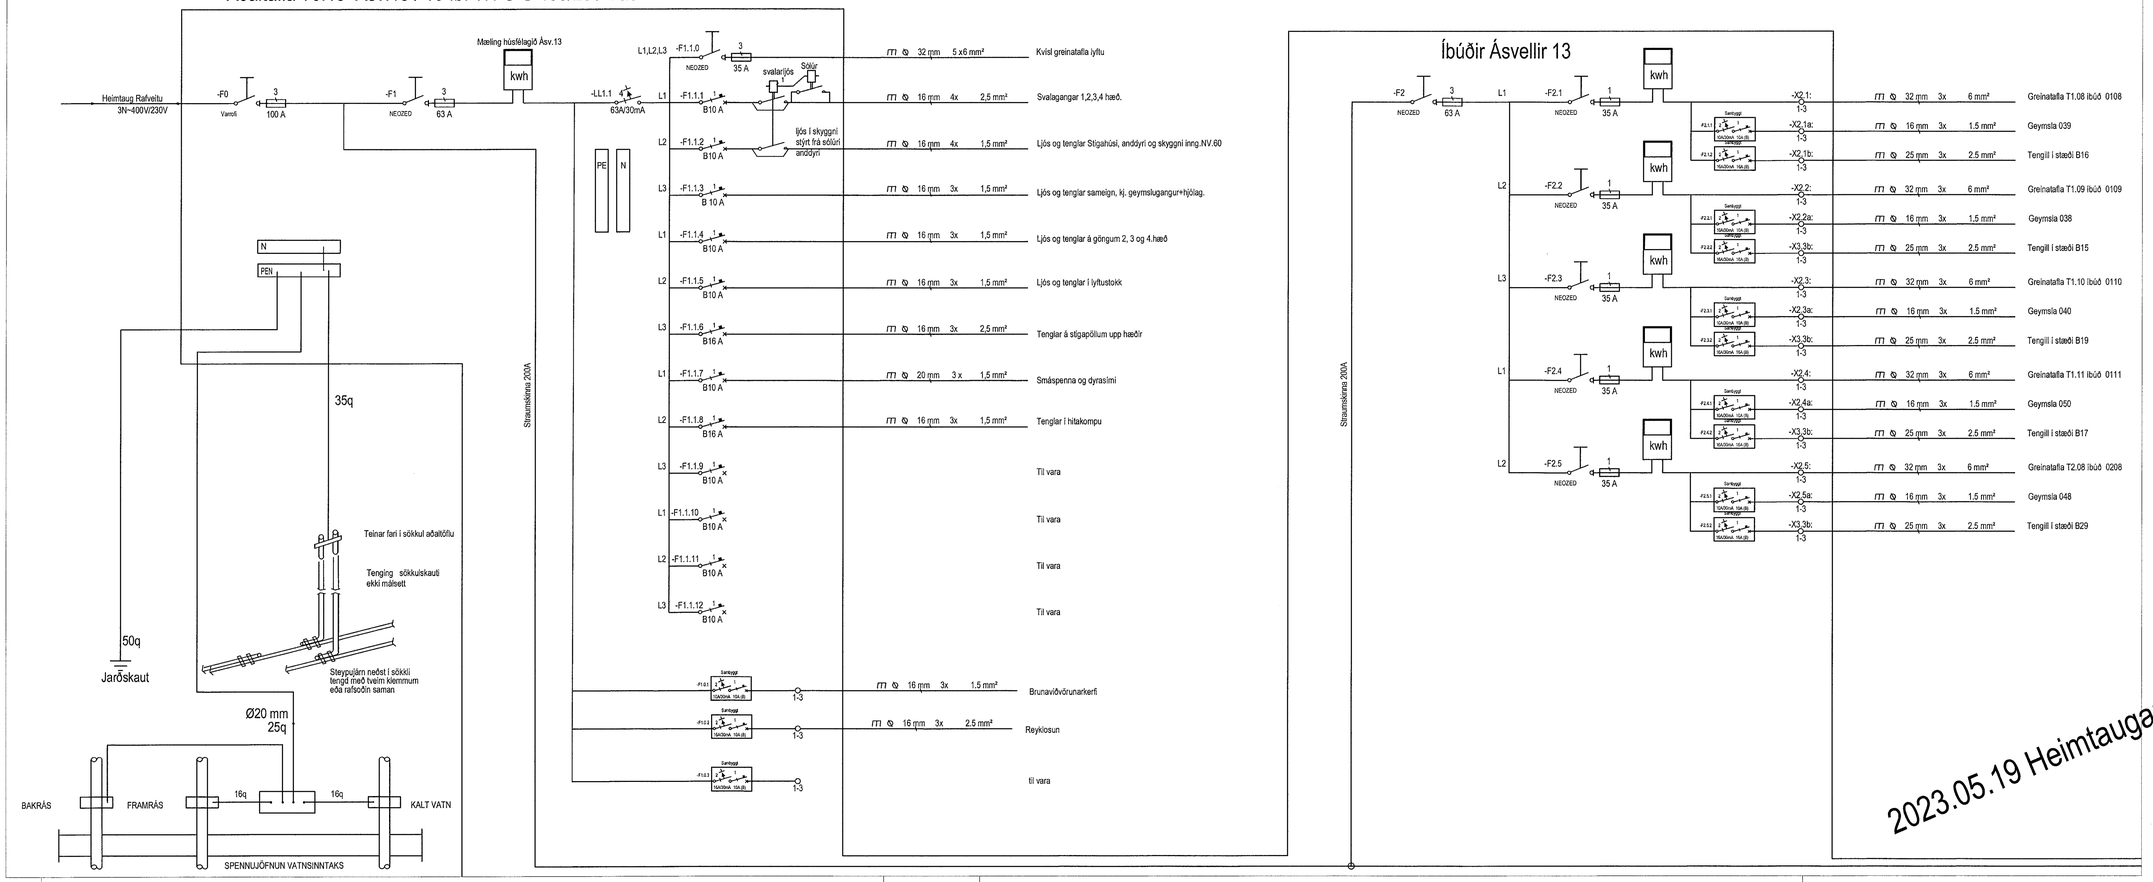

Íbúðir Ásvellir 13

2023.05.19 Heimtaugarteikning fyrir Ásvelli 3 - 5 SVE

Íbúðir Ásvellir 13

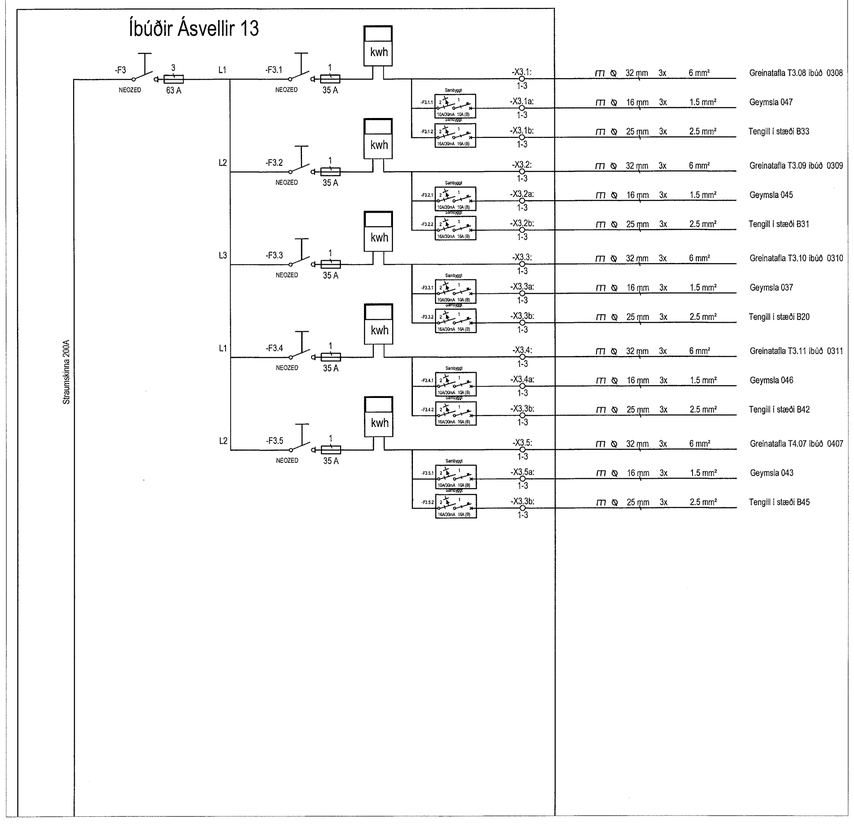

Greinatöflur íbúðum Ásv.13

Íbúð	Tafla	Íbúð	Tafla
0111	T1.11	0108	T1.08
0211	T2.11	0208	T2.08
0311	T3.11	0308	T3.08
0410	T4.10	0407	T4.07

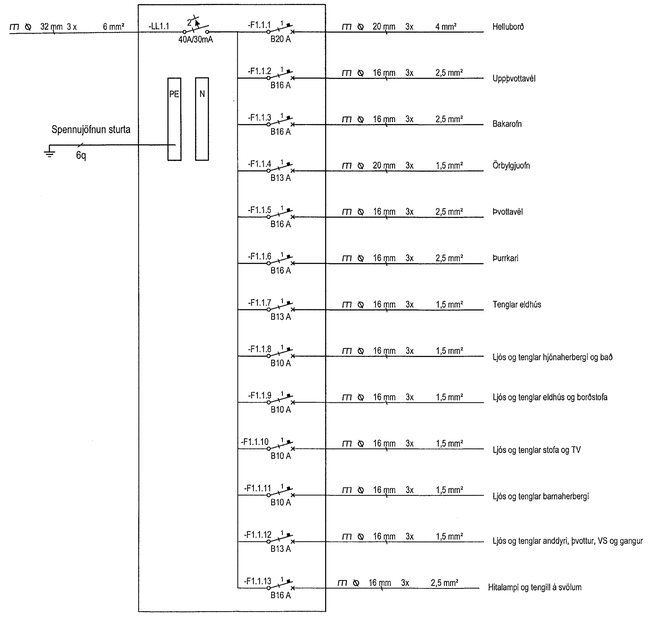

MÓTTEKIÐ
10. APR. 2023
Byggingarfulltrúinn í Hafnarfirði

ÚTG.	DAGS.	ÚTGÁFUFERILL	HANNAÐ	TEIKN.	YFIRF.
—	—	—	—		
—	—	—	—		
—	—	—	—		
—	—	—	—		
—	—	—	—		
—	—	—	—		
—	—	—	—		
—	—	—	—		
—	—	—	—		

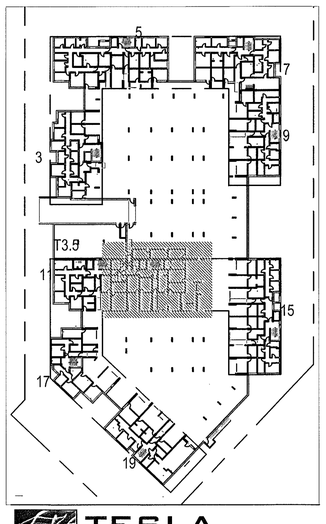

TESLA ehf
Raflagna- og lýsingarhönnun
Svanbjörn Einarsson, kt.180265-3339
698-2624, svanbjorn@teslaehf.is

Fjölbýlishús

Ásvellir 3-5
221, Hafnarfirði

Rafkerfi

Aðaltafla T0.13
Ásvellir 13

TEIKNINÚMER	BLAÐSTÆRÐ	HANNAÐ:	SVE
20230410.1	A1	TEIKNAÐ:	SVE
00_15_06 ásv.13		YFIRFARIÐ:	SVE
DAGS.	MÆLIKVARÐI		ÚTGÁFA
2023.04.10	1:50		A

Dagsetning aðaluppdrátta: nr/dags
Hönnuður: Svanbjörn Einarsson kt.180265-3339
Hönnunarstjóri:

T:\Verkefnamöppur\2023.04.10 Bygg Ásvellir 3-5, bókk. blakk\ 104 tn\4. Vinnugögn\Teikningar\00_15 aðalt og greinatöflur.dwg