Aðaltafla T0.3 Ásv.3 / 12íb TN-C-S 400/230 Vac

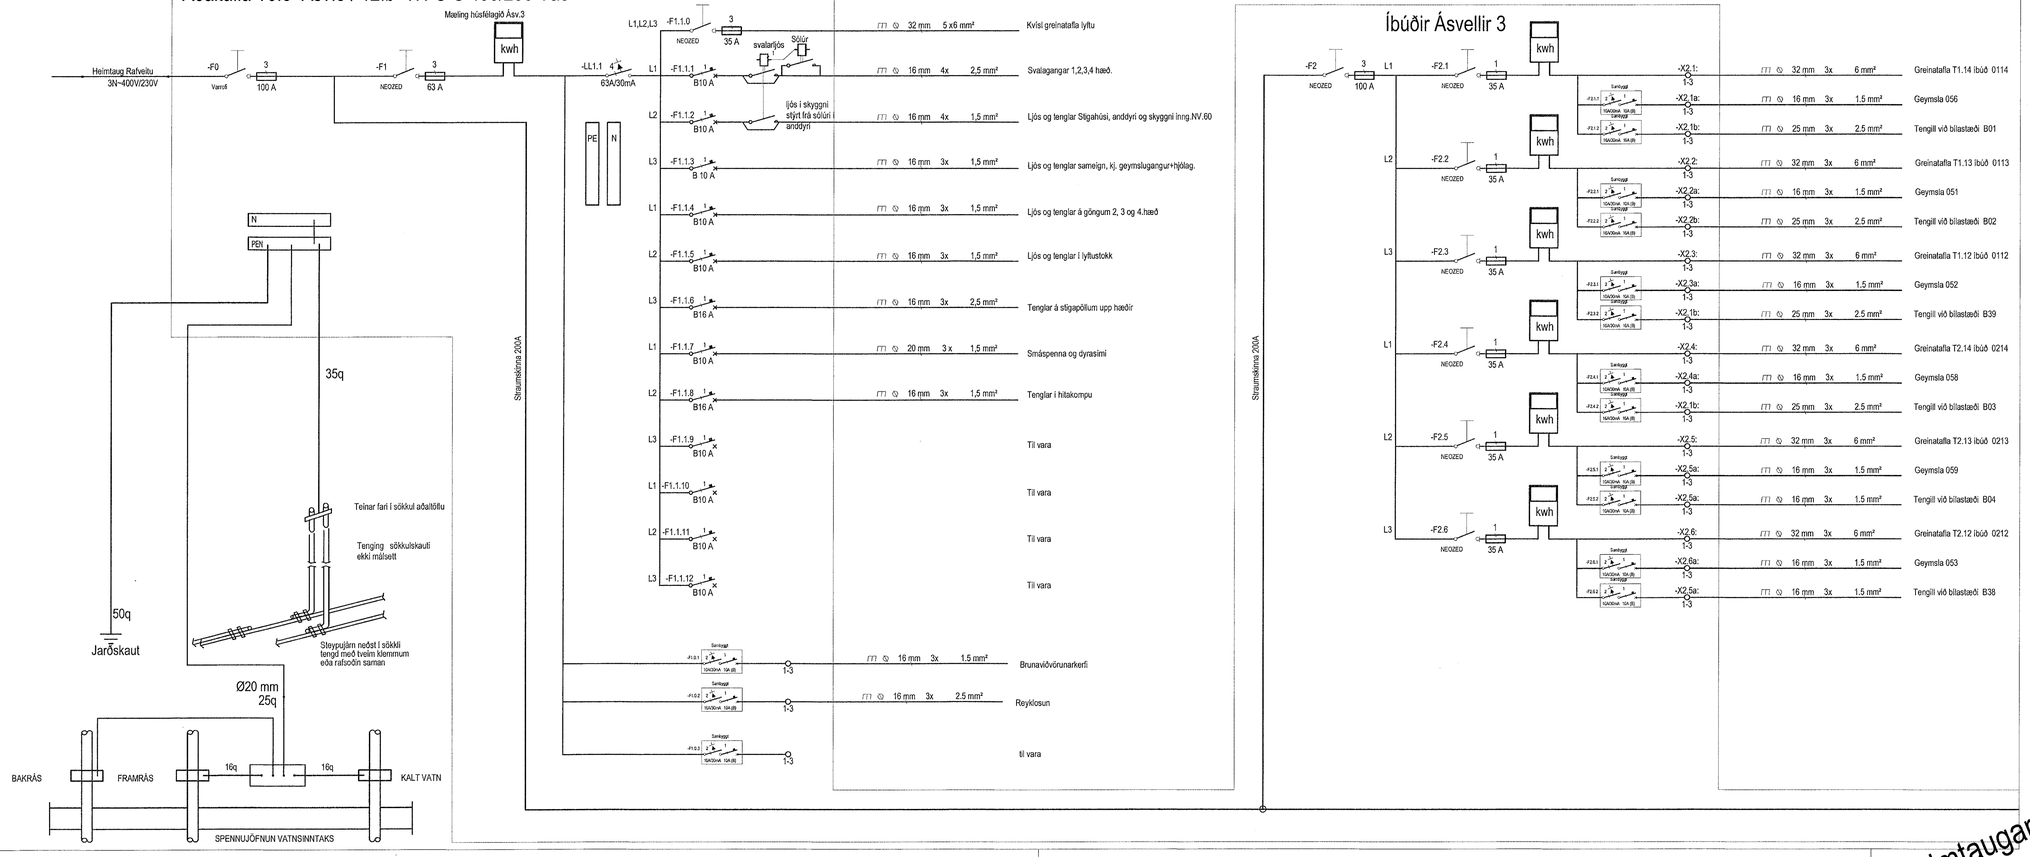

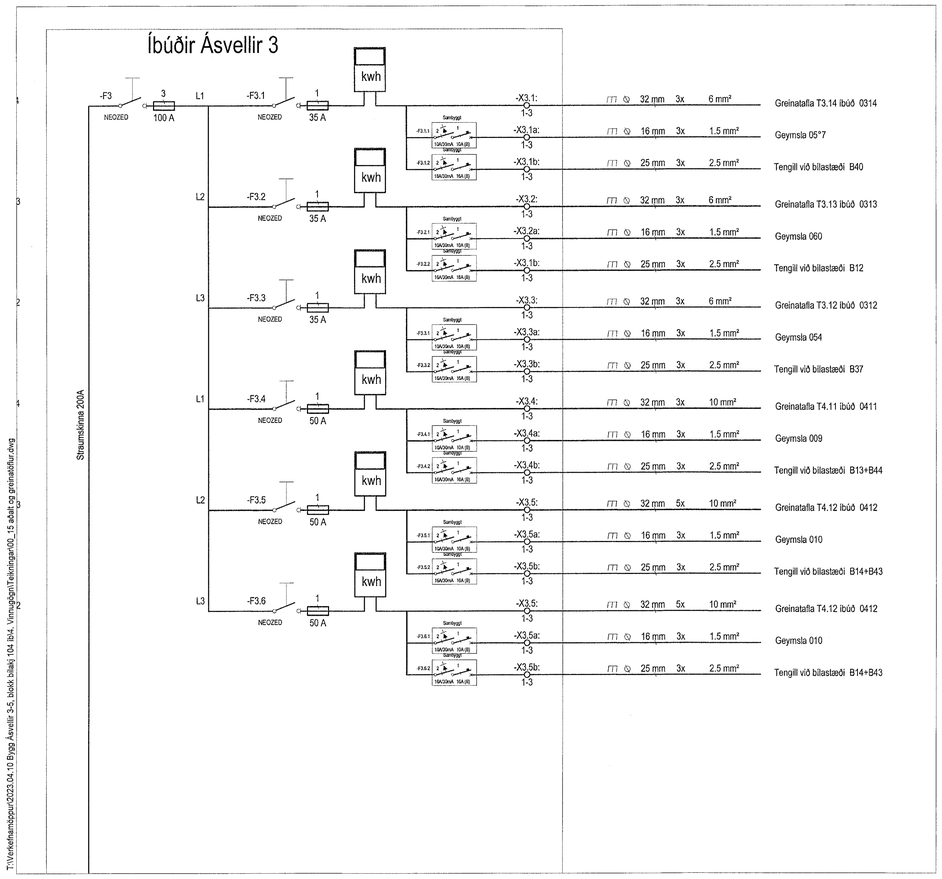

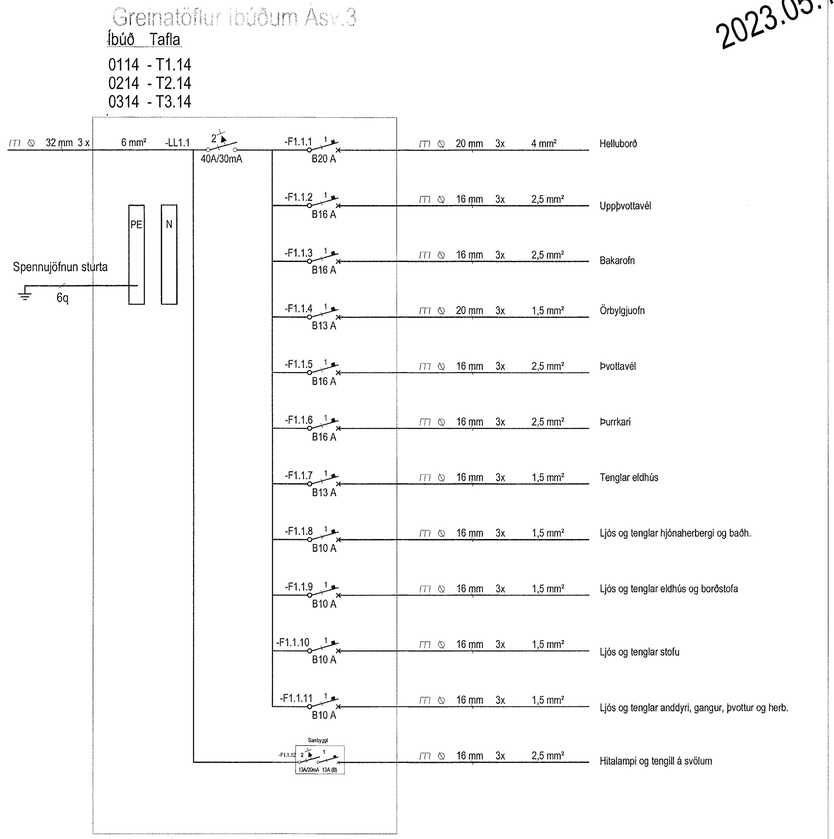

2023.05.19 Heimtaugarteikning fyrir Ásvelli 3 - 5 SVE

MÓTTEKIÐ
31. MAÍ 2023
Byggingarfulltrúinn í Hafnarfirði

ÚTG.	DAGS.	ÚTGÁFUFERILL	HANNAÐ TEIKN. YFIRF.
—	—	—	—
—	—	—	—
—	—	—	—
—	—	—	—
—	—	—	—
—	—	—	—
—	—	—	—
—	—	—	—
—	—	—	—
—	—	—	—

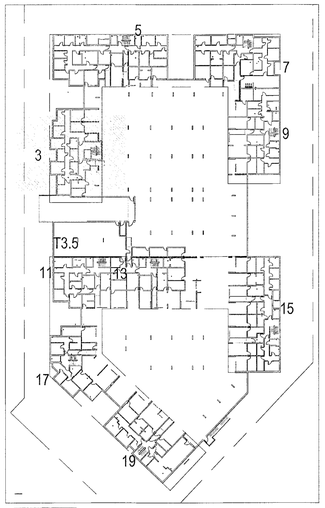

TESLA ehf
Raflagna- og lýsingarhönnun
Svanbjörn Einarsson, kt.180265-3339
698-2624, svanbjorn@teslaehf.is

Fjölbýlishús

Ásvellir 3-5
221, Hafnarfirði

Rafkerfi
Aðaltafla T0.3
Ásvellir 3

TEIKNINÚMER	BLAÐSTÆRÐ	HANNAÐ:	SVE
20230410.1	A1	TEIKNAÐ:	SVE
00_15_01 ásv.3		YFIRFARIÐ:	SVE
DAGS.	MÆLIKVARÐI		ÚTGÁFA
2023.04.10	1:50		A

Dagsetning aðaluppdrátta: nr/dags
Hönnuður: Svanbjörn Einarsson kt.180265-3339
Hönnunarstjóri:

T:\Verkefnamöppur\2023.04.10 Bygg Ásvellir 3-5, blokk íbúðir\104 Bh4_Vinnuðgögn\Teikningar\00_15 aðalt og greinatöflur.dwg