Samþykkt þann
31. MAÍ 2023
Byggingarfulltrúinn í Hafnarfirði

skýringar:

breytingar:

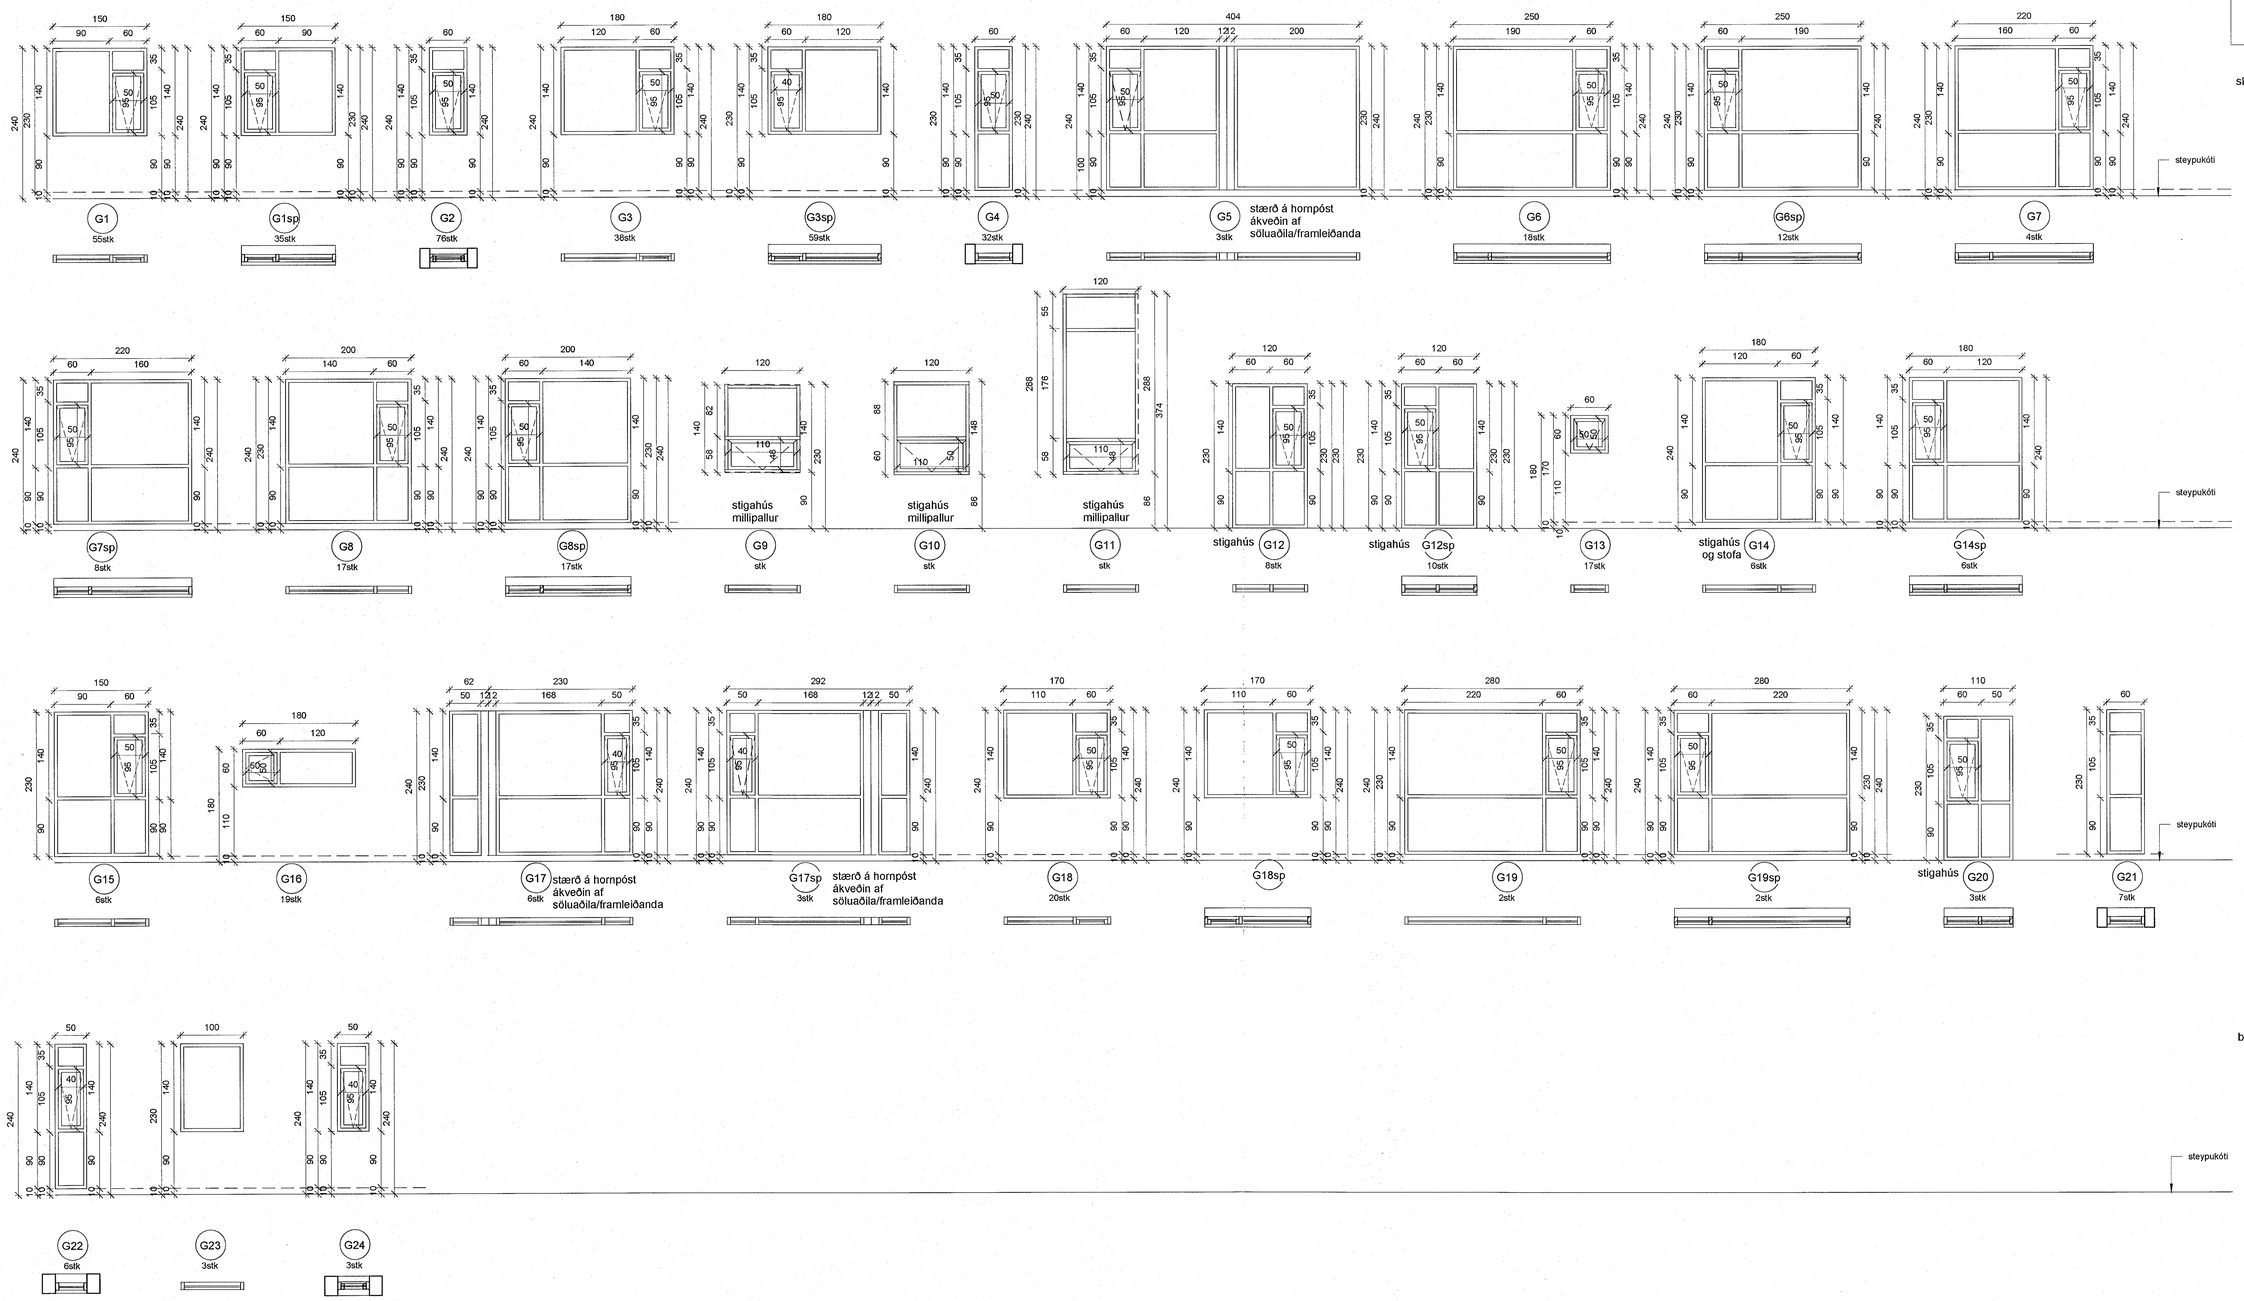

Gluggateikning
1 : 50

Verkheiti:

Ásvellir 3-5

sérteikningar

Yfirlitsmyndir Gluggar og hurðir

Hannað af:	GG/AMV/AR/NA	Mælikvarði:	1 : 50
Teiknað af:	NA/ PRV	Dagsetning:	20.12.2022

Samþykkt:

ARCHUS arkitektar
Guðmundur Gunnlaugsson, arkitekt FAÍ
kt: 190554-3419
Archus slf, teiknistofa, Stórhöfða 17.
110 Reykjavík. s: 567 7735 gsm: 898 7894
gg@archus.is - www.archus.is