

skýringar:

yfirlitsmynd:

breytingar:

br.(a):

br.(b):

br.(c):

br.(d):

br.(e):

br.(f):

br.(g):

br.(h):

br.(i):

br.(j):

Verkhelti:

Ásvellir 3-5

sérteikningar

Deili 1,2,3


Hannað af:	GG, NA	Mælikvæði:	1 : 5
Teiknað af:	NA, PRV	Dagsetning:	20.12.2022

Samþykkt:


ARCHUS arkitektar

Guðmundur Gunnlaugsson, arkitekt FAl
kt: 190554-3419
Archus slf, teiknistofa, Stórhöfða 17,
110 Reykjavík. s: 567 7735 gsm: 898 7894
gg@archus.is - www.archus.is


S69
Númer

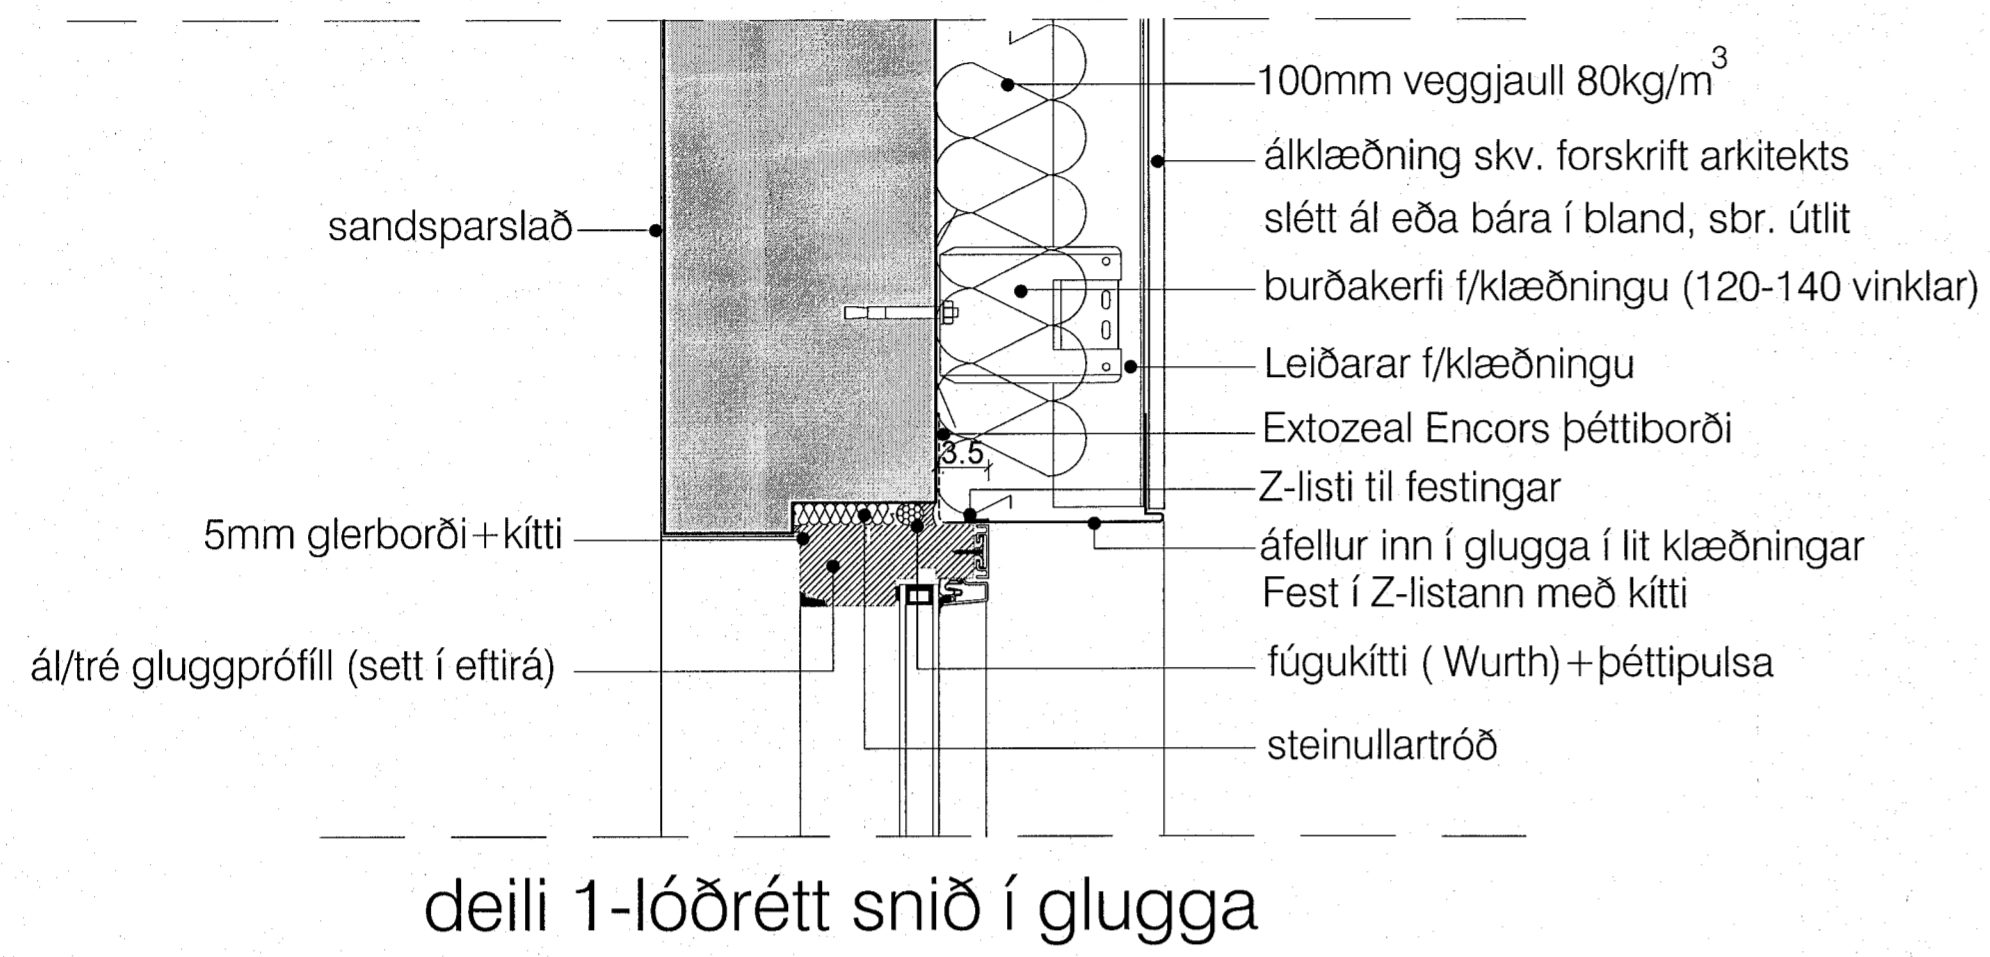

deili 1-lóðrétt snið í glugga

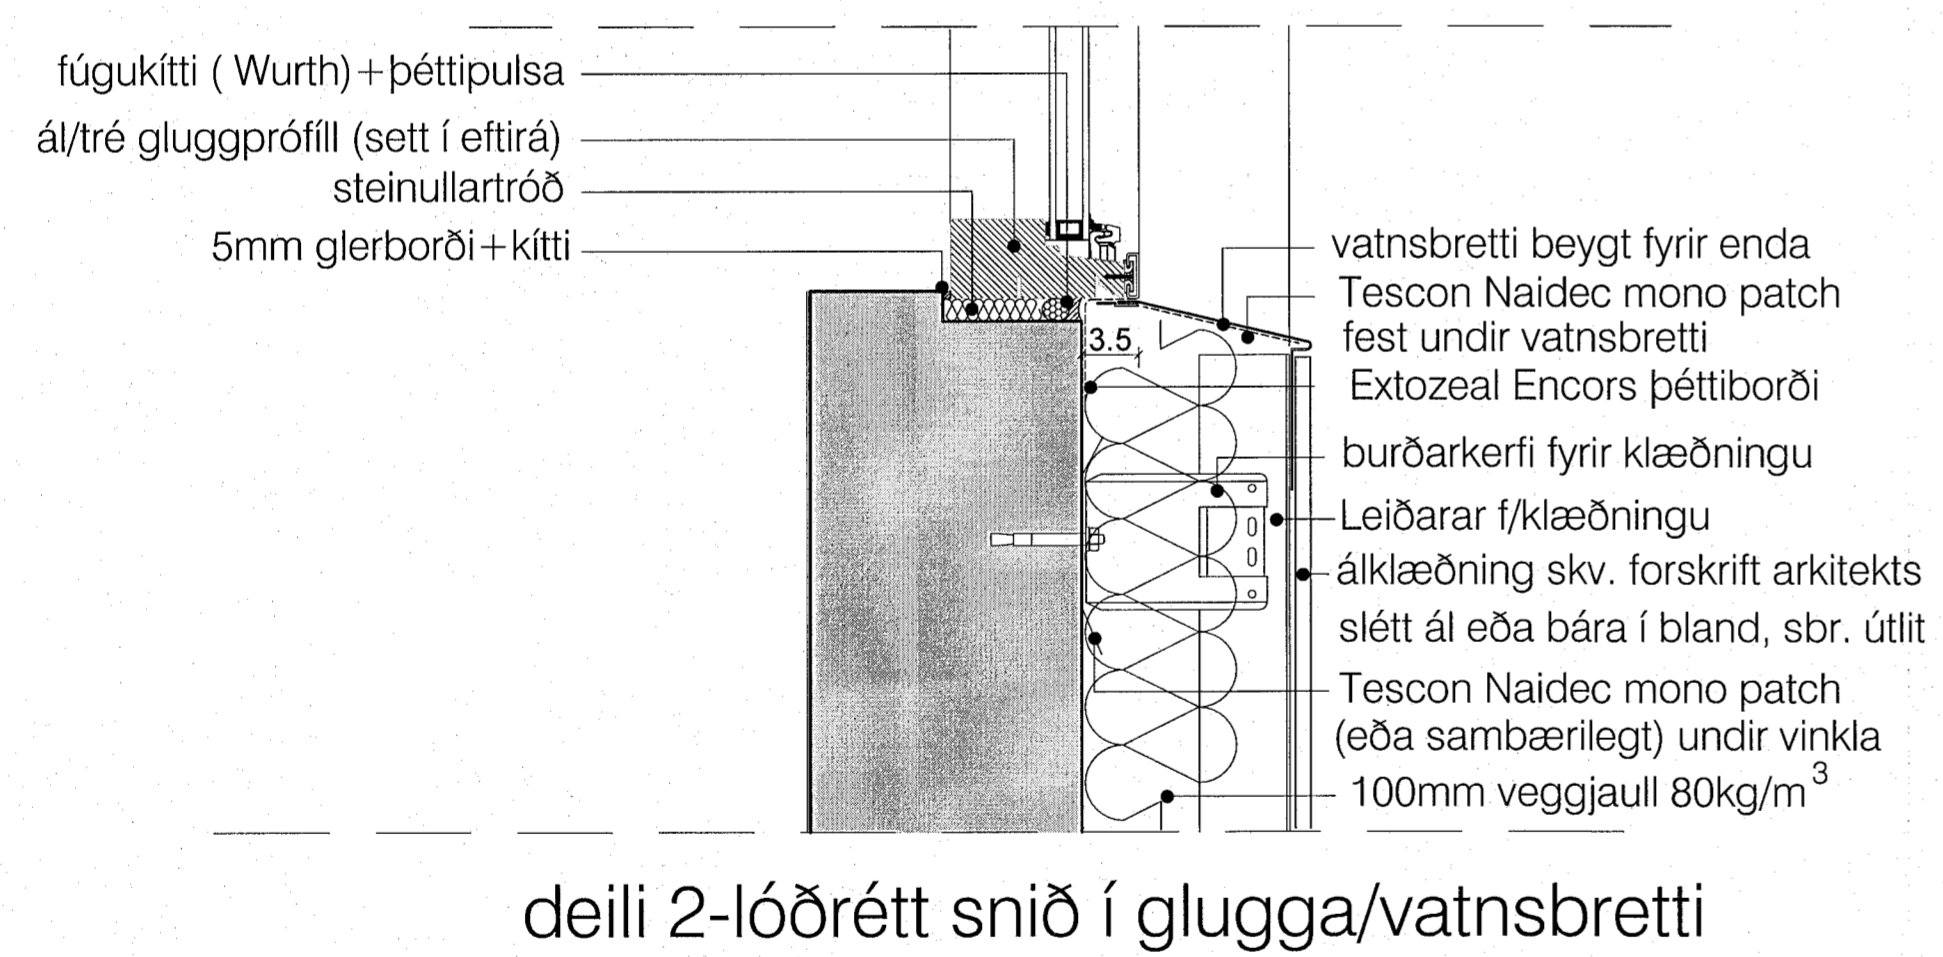

deili 2-lóðrétt snið í glugga/vatnsbretti

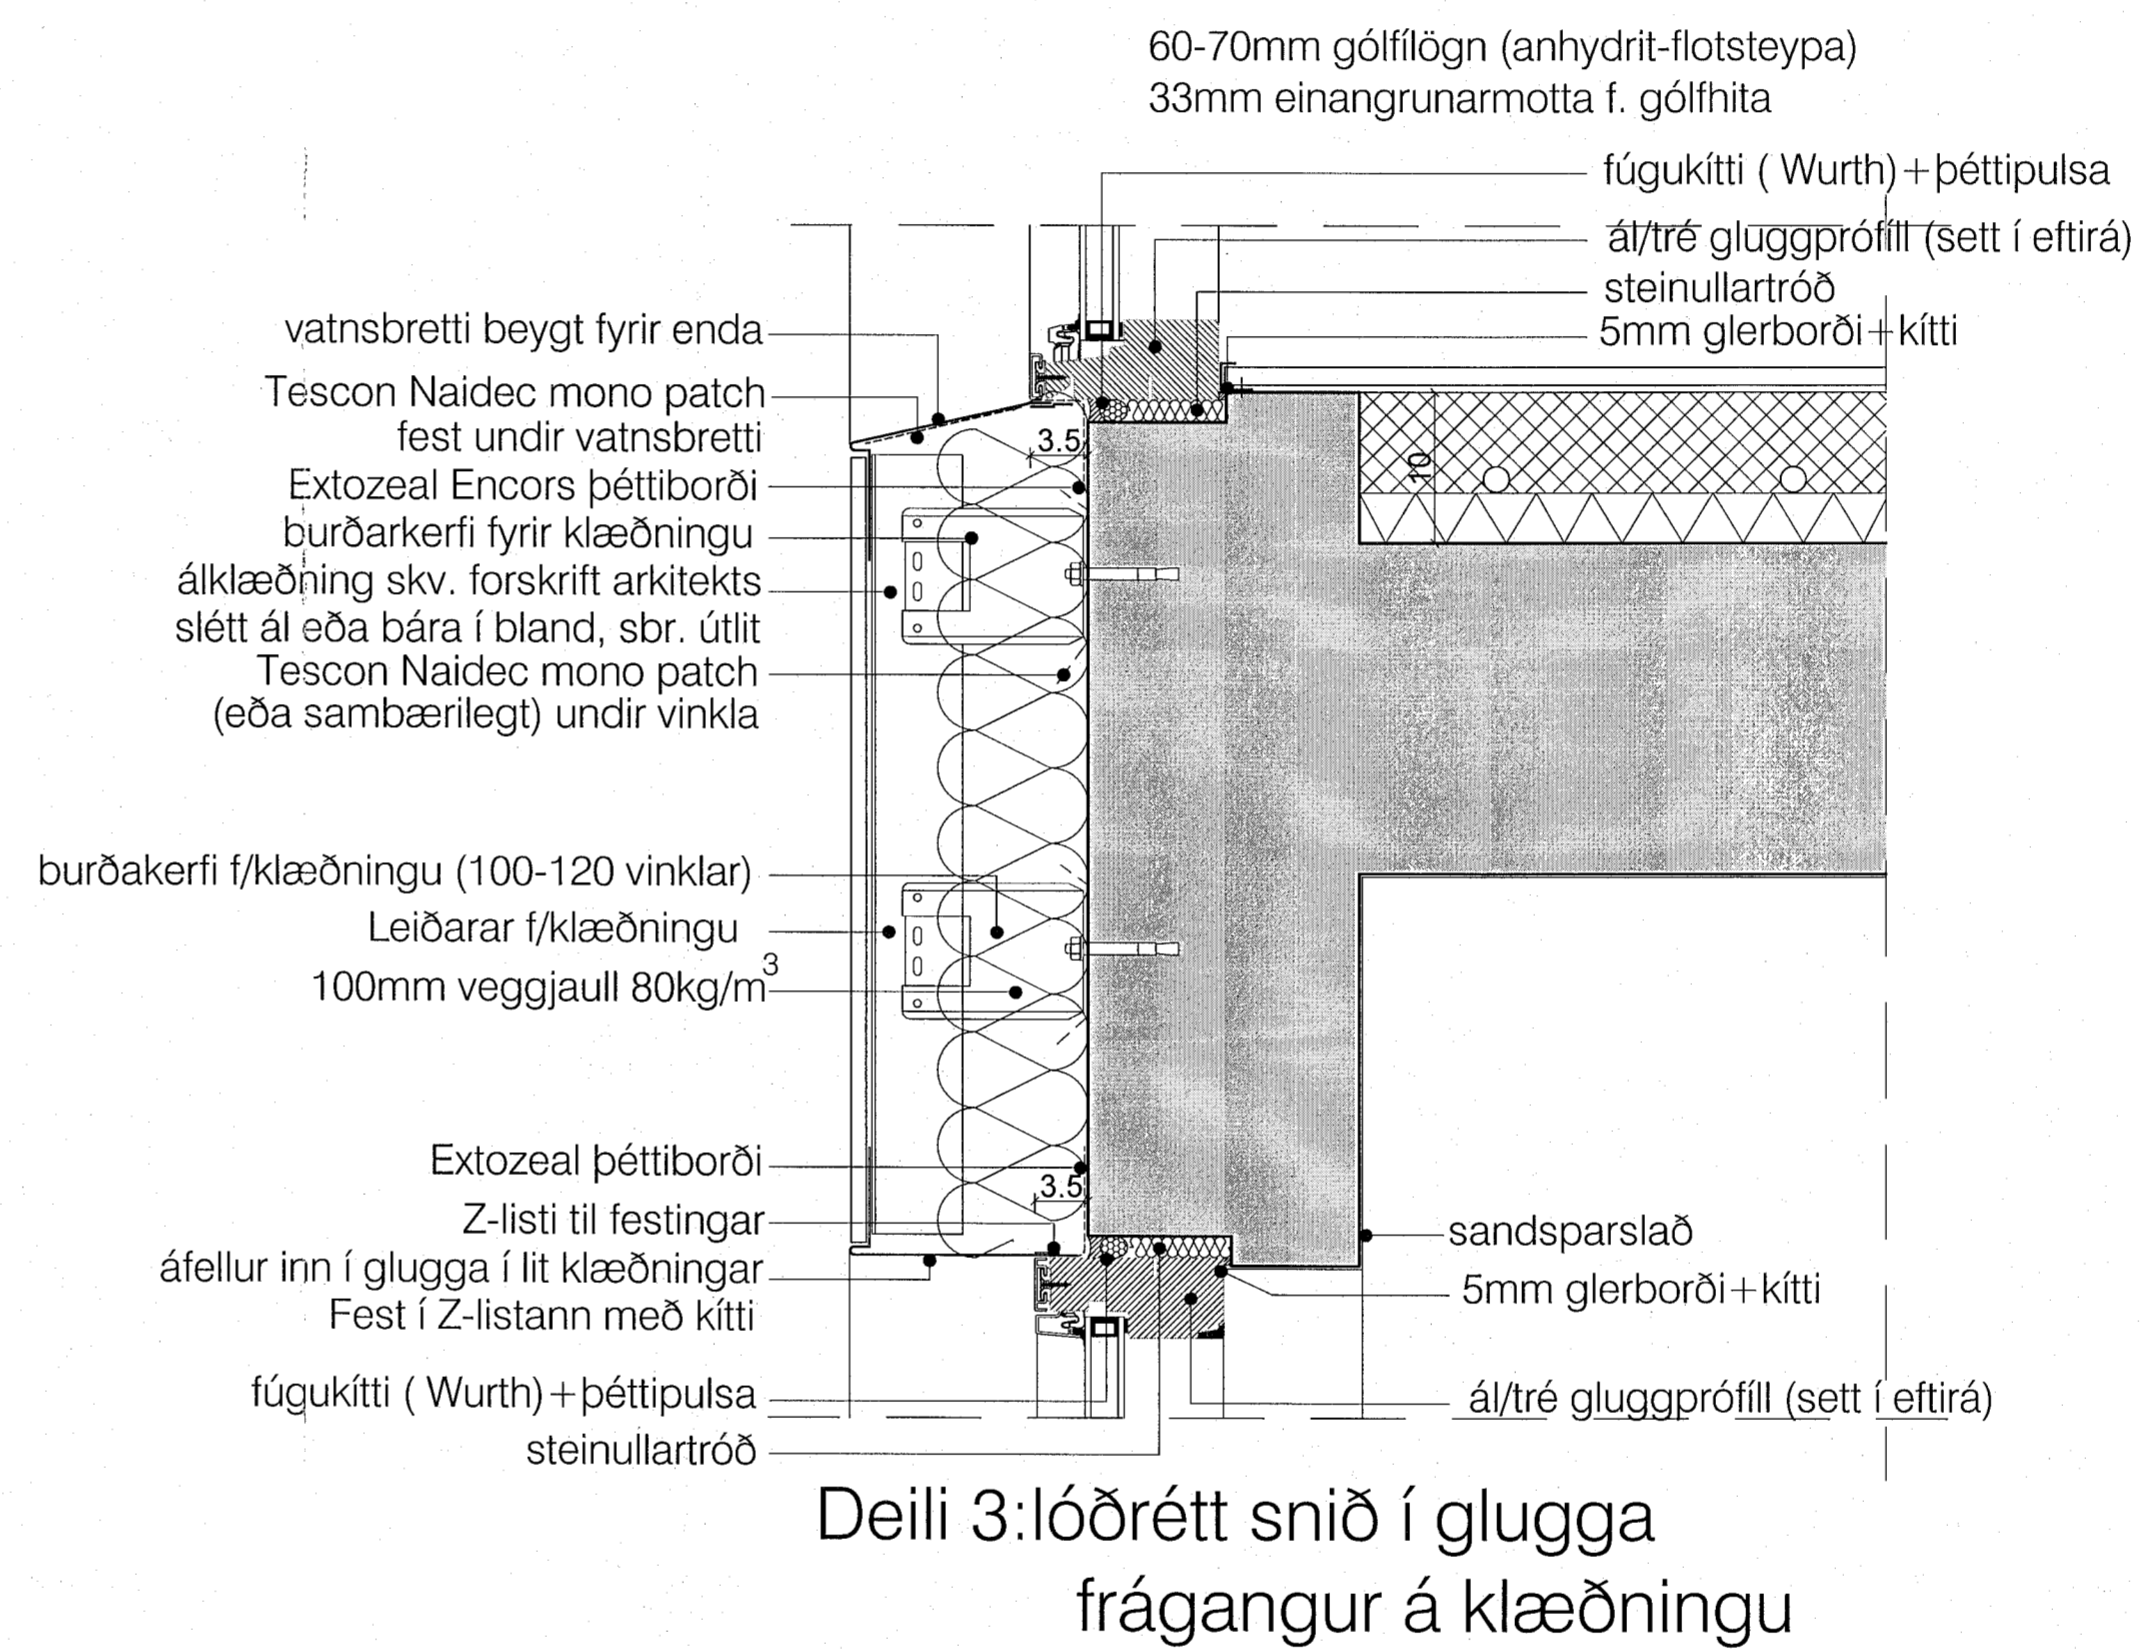

Deili 3:lóðrétt snið í glugga
frágangur á klæðningu