



Deili 4-frágangur neðst á klæðningu við jörð

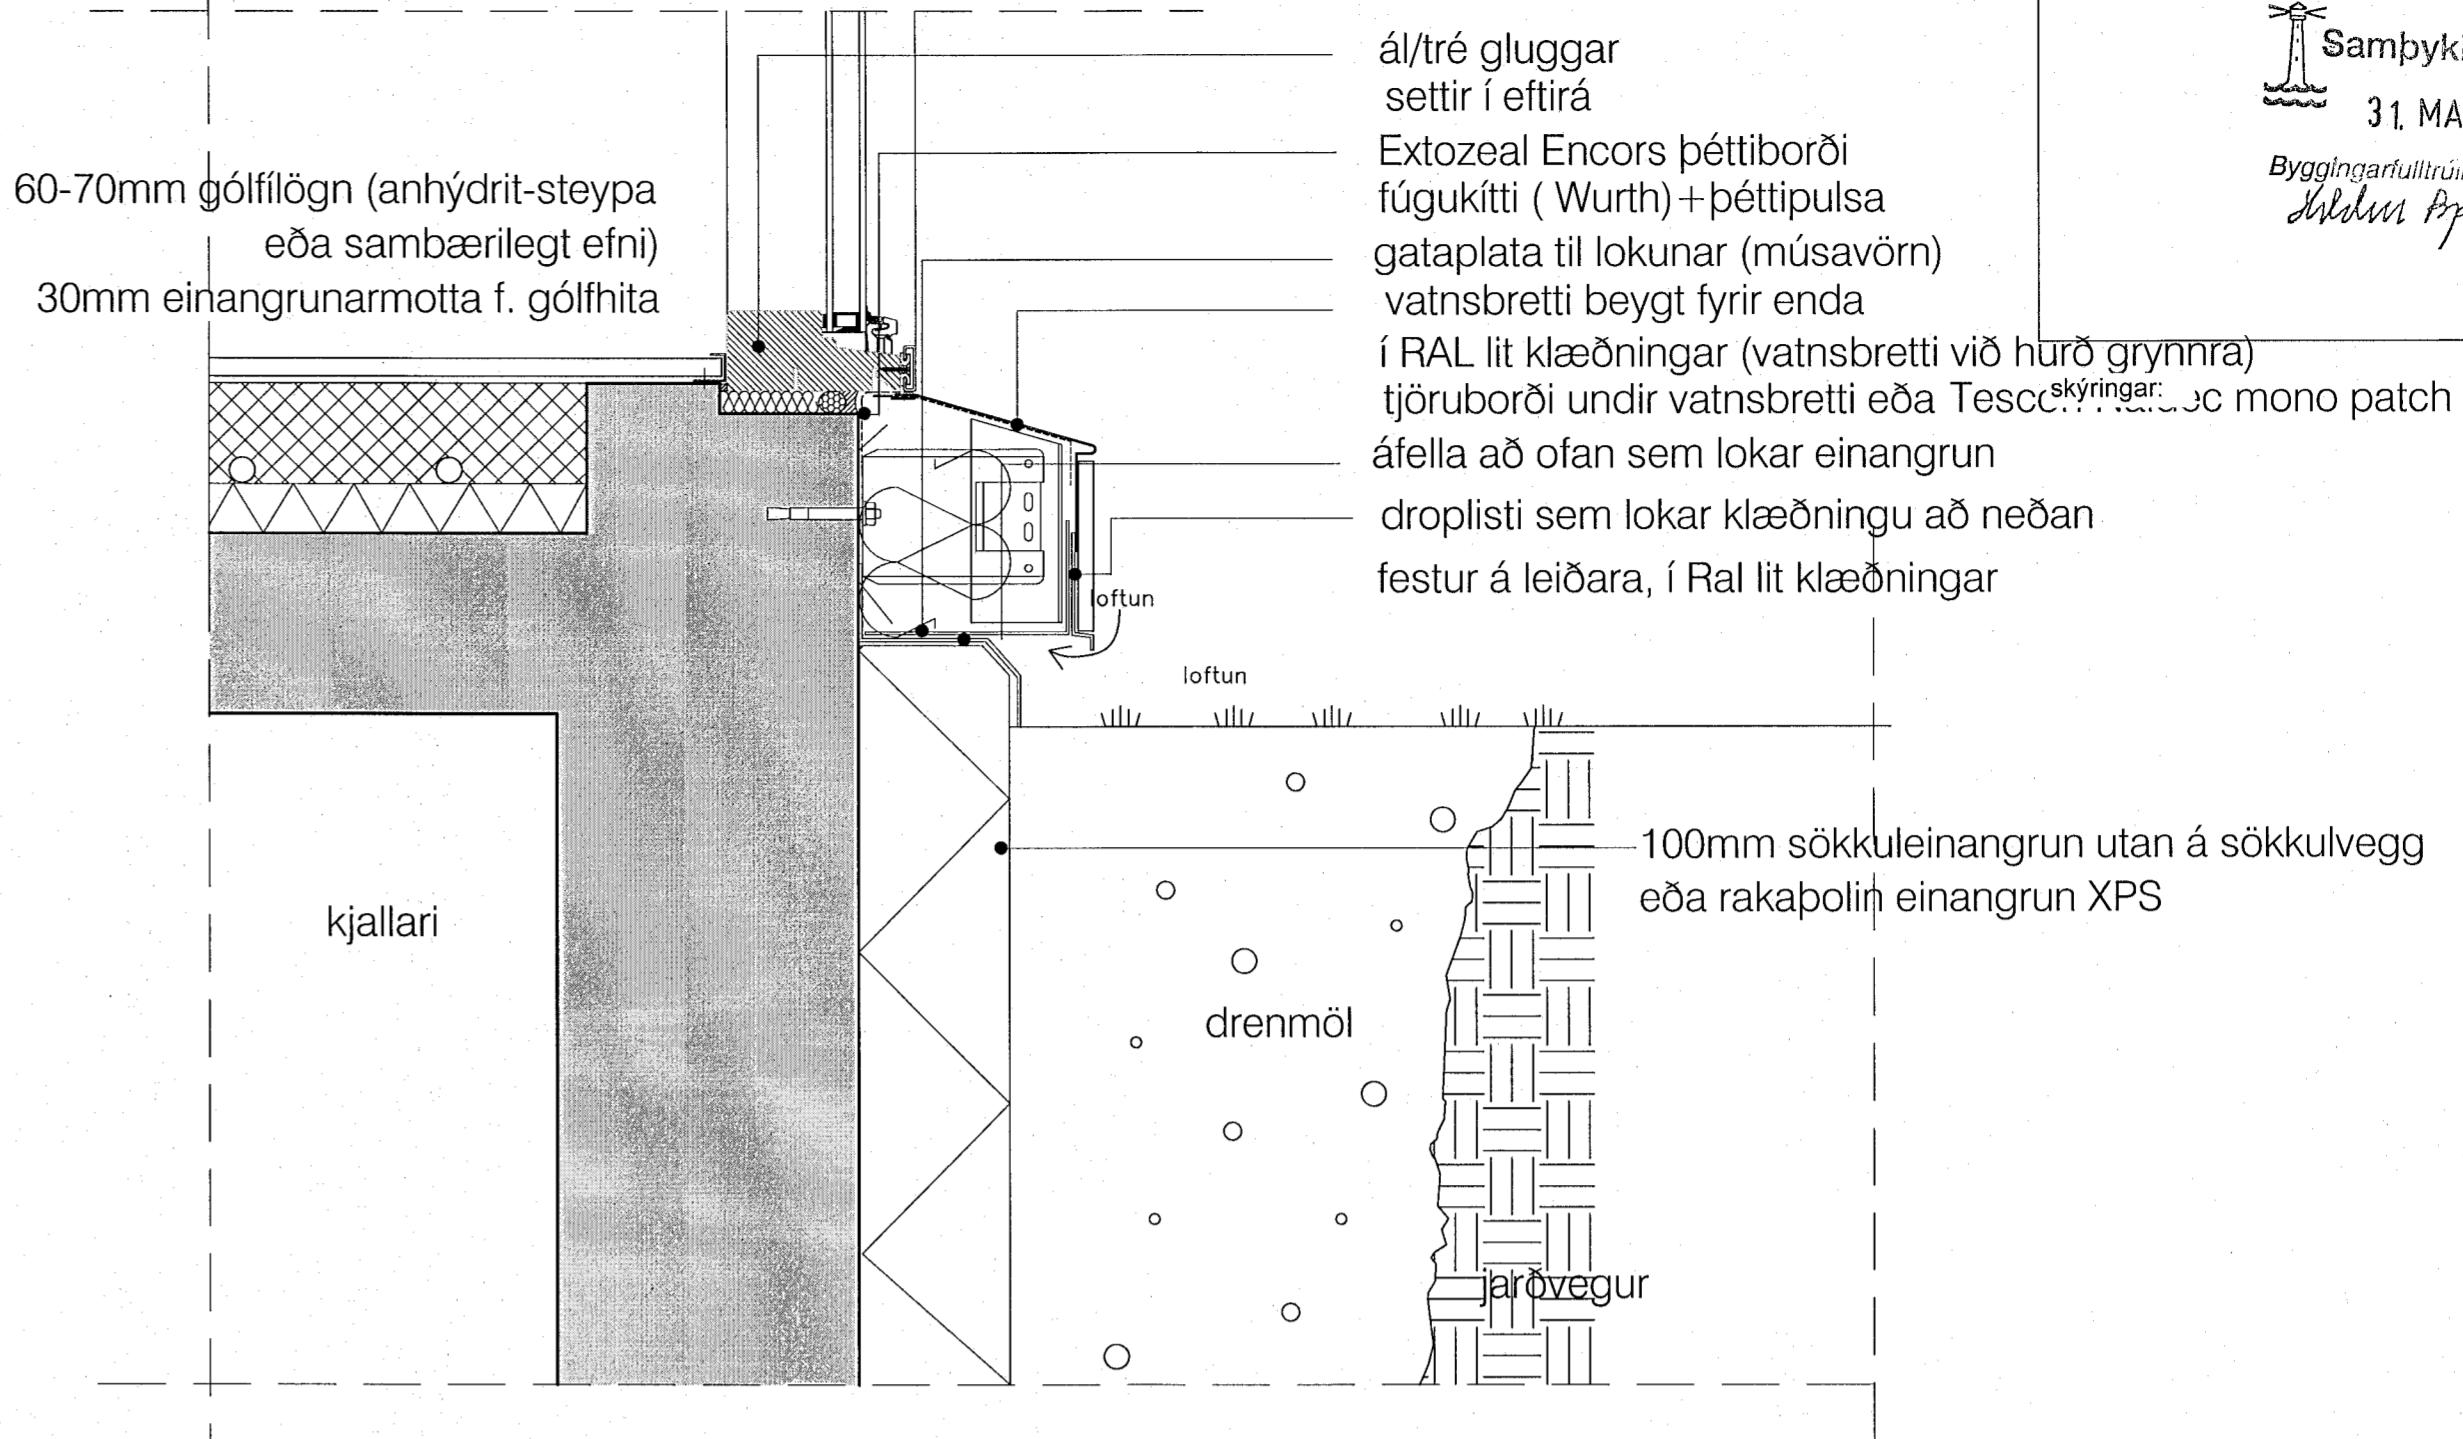


Deili 5-frágangur á gólf síðum glugga móti jörð

yfirlitsmynd:

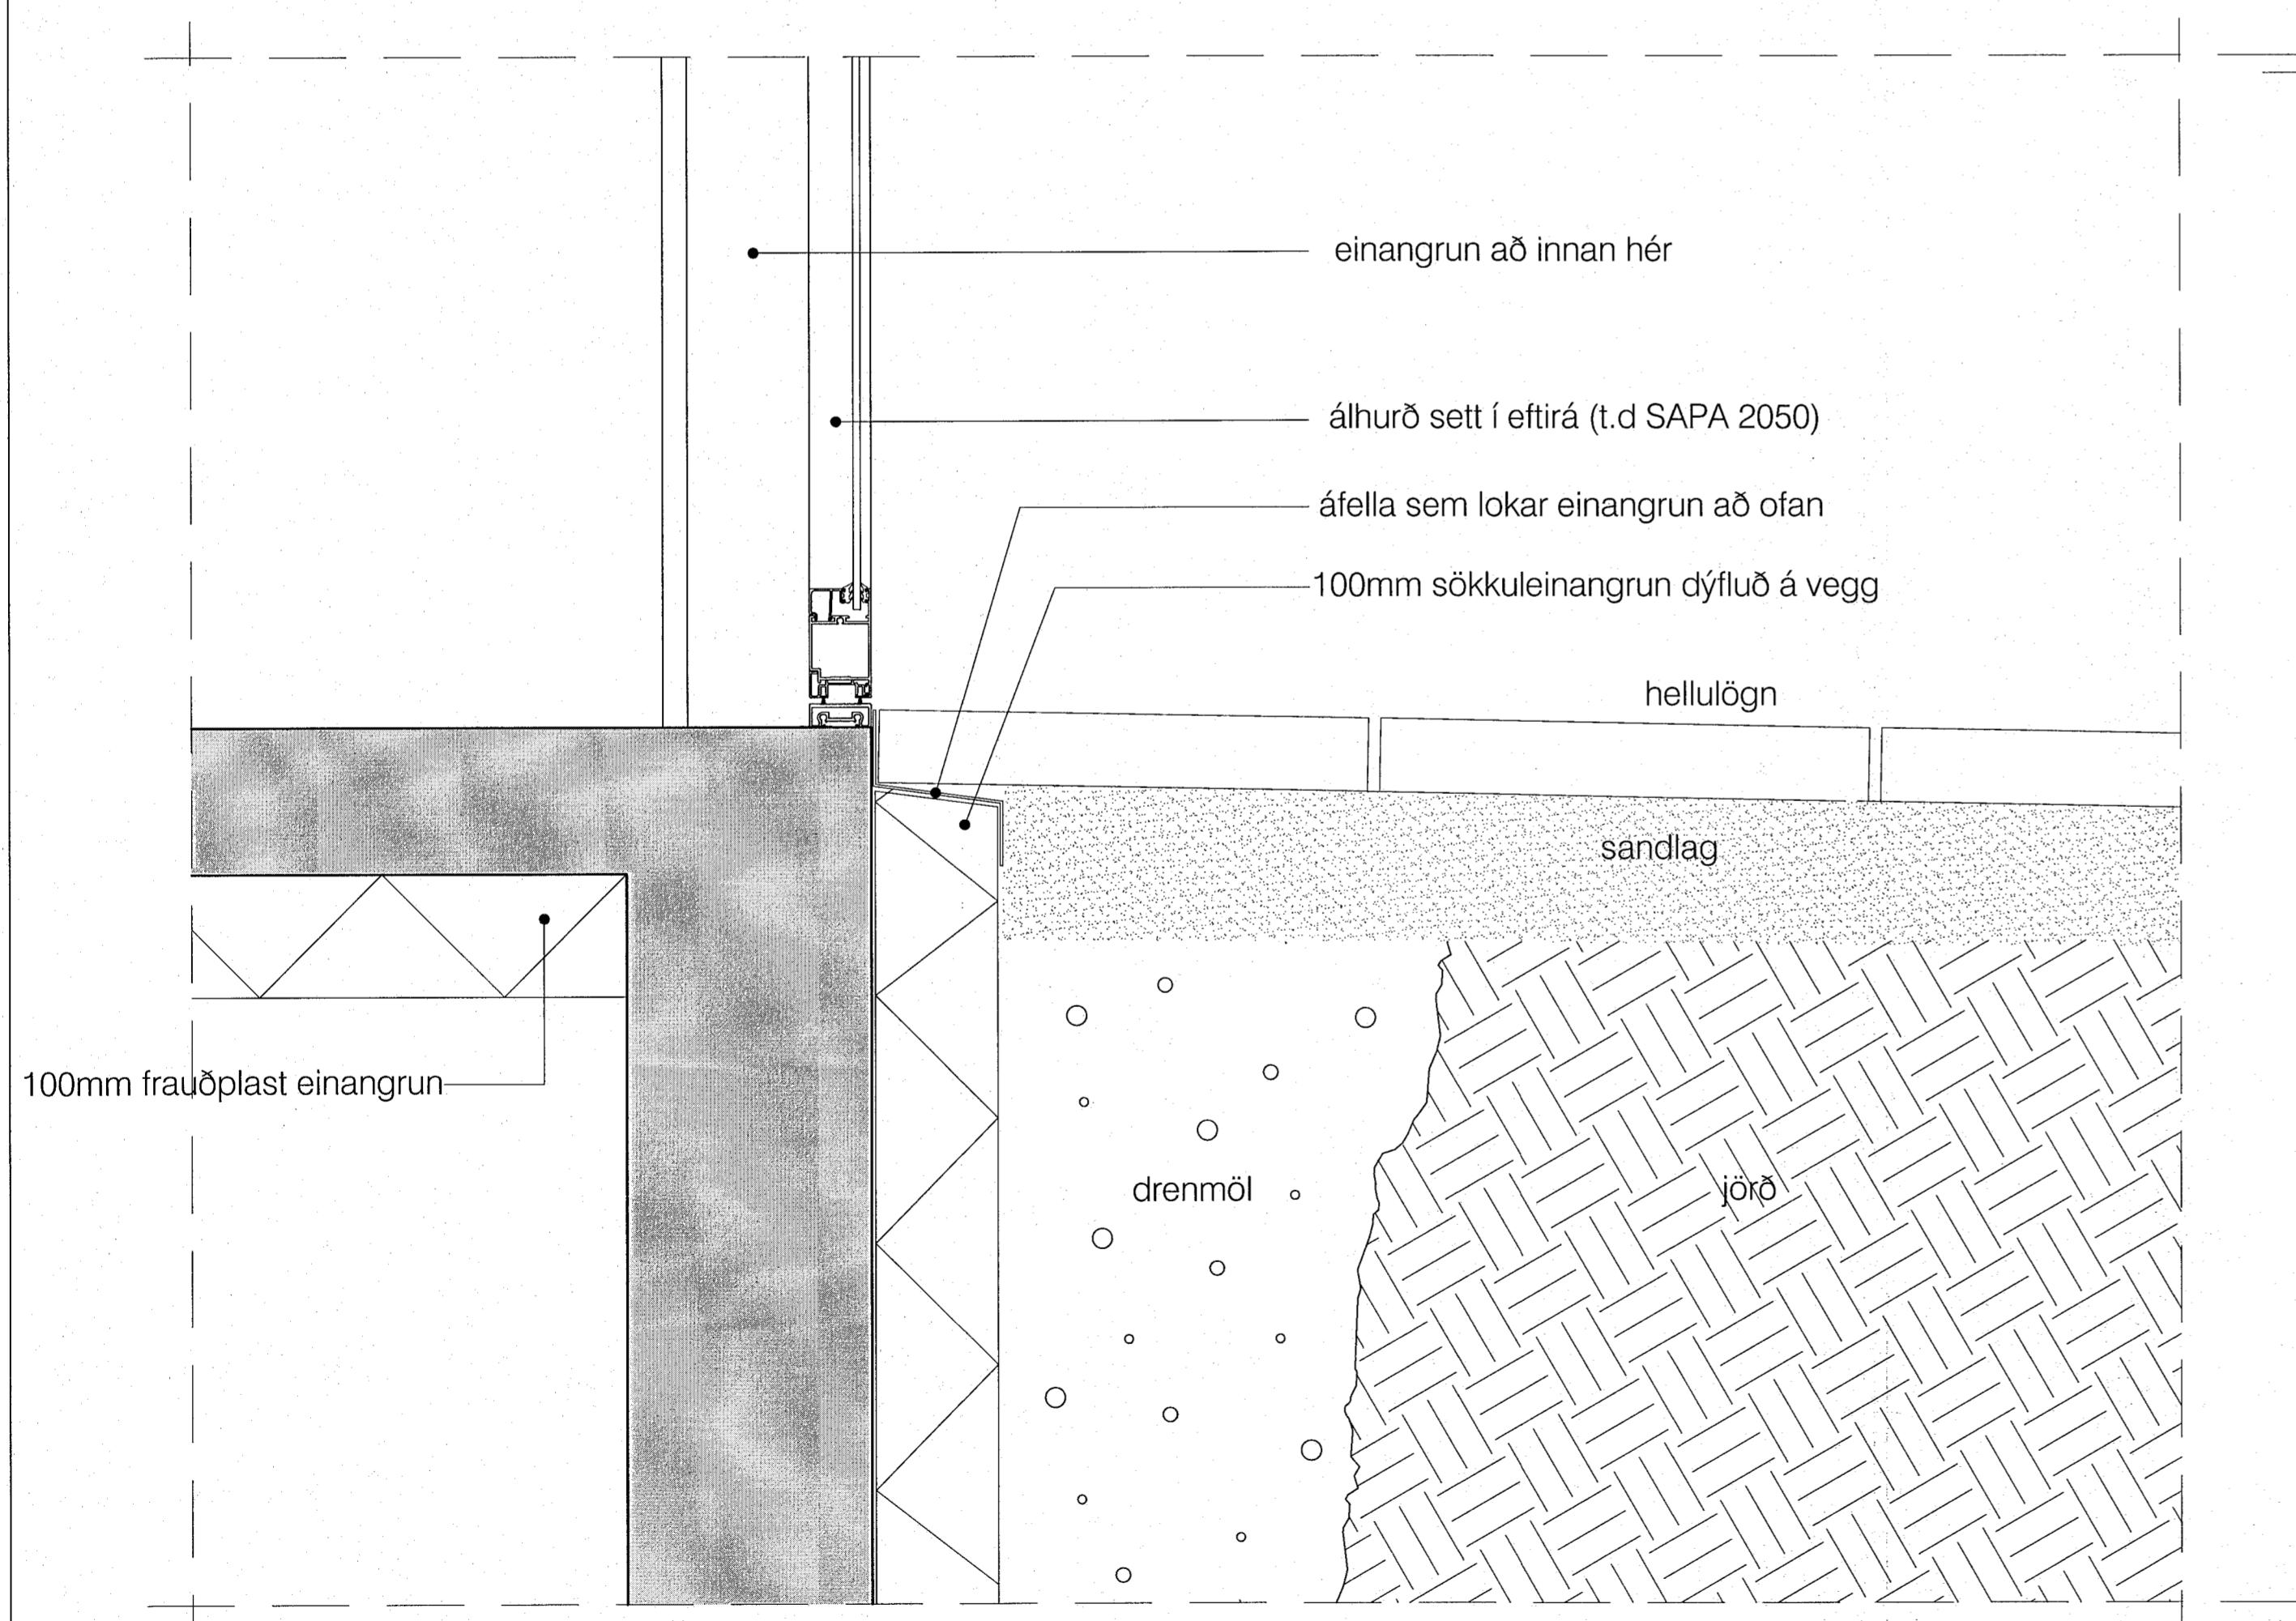

deili 6-frágangur aðalhurð við jörð móti sökkuleinangrun

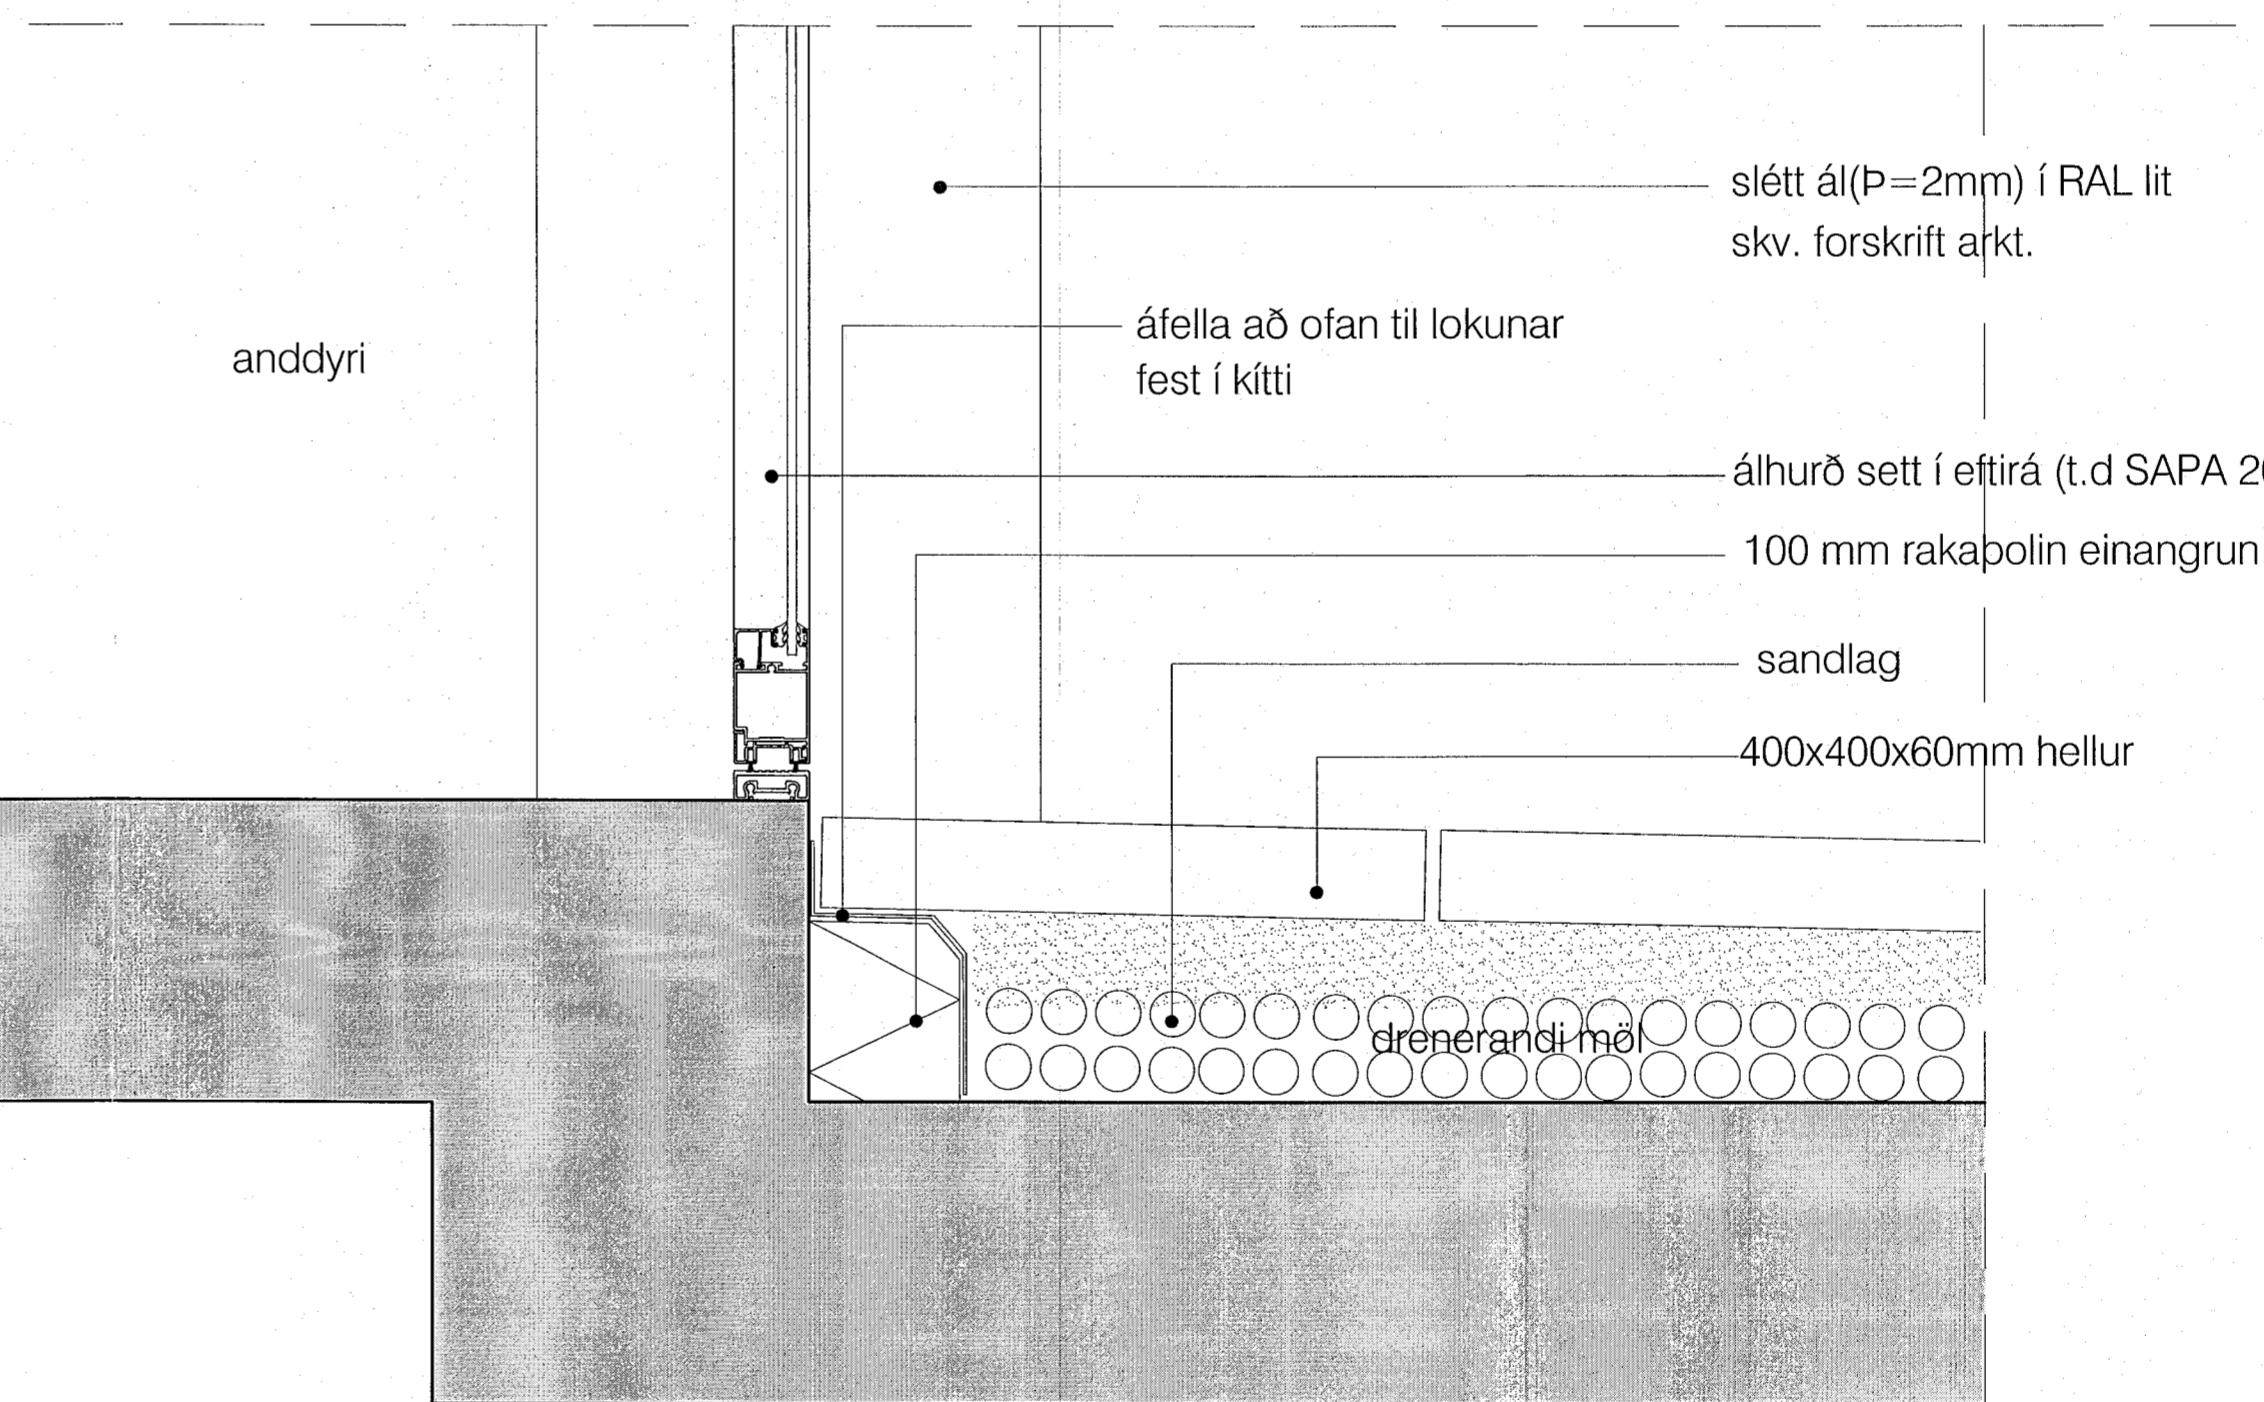

Deili 7-frágangur móti aðalinngangi og ofan á kjallaraplótu

Verkheiti:
Ásvellir 3-5
sérteikningar

Deili 4,5,6,7

Hannað af: GG , NA Mælikvarði: 1 : 5
Teiknað af: NA, PRV Dagsetning: 20.12.2022
Sambykkt:

ARCHUS arkitektar

Guðmundur Gunnlaugsson, arkitekt FAÍ
kt: 190554-3419
Archus srl, teiknistofa, Stórhöfða 17,
110 Reykjavík, s: 567 7735 gsm: 898 7894
gg@archus.is - www.archus.is