




Deili 8-frágangur á gólfsíðum glugga móti timburverönd

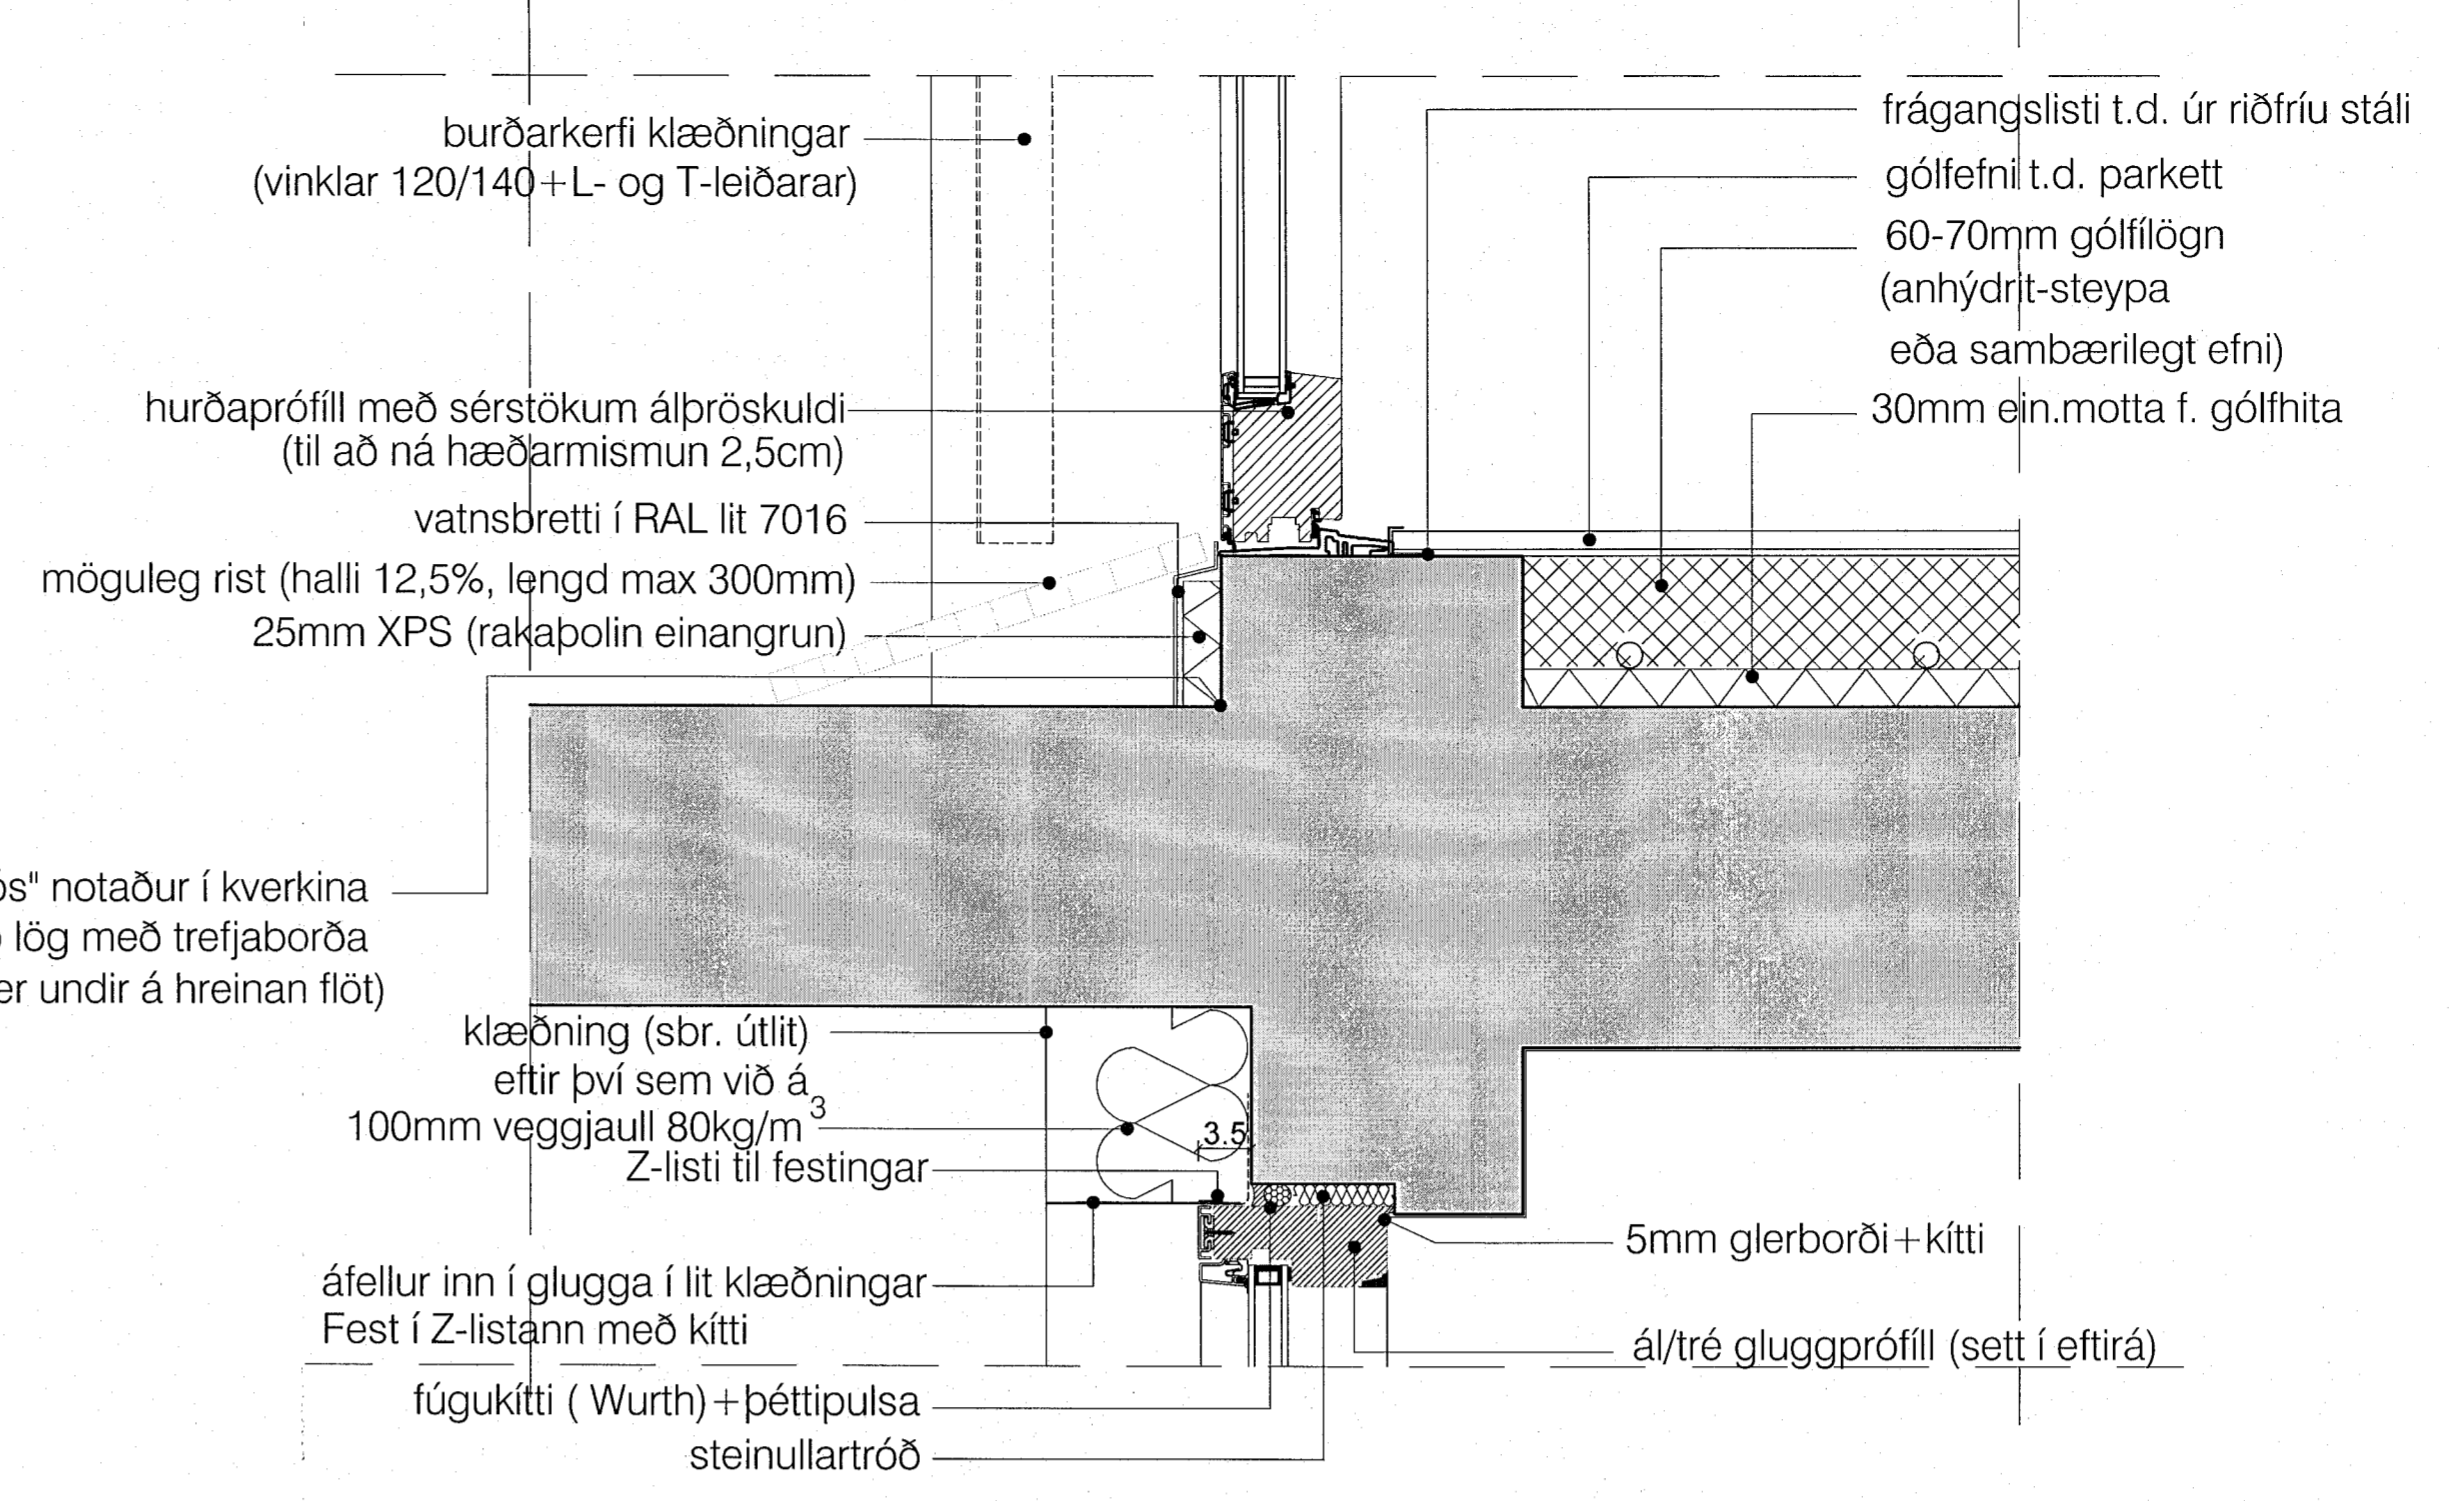

Deili 9-frágangur glugga við gólf móti svölum, möguleg skábraut

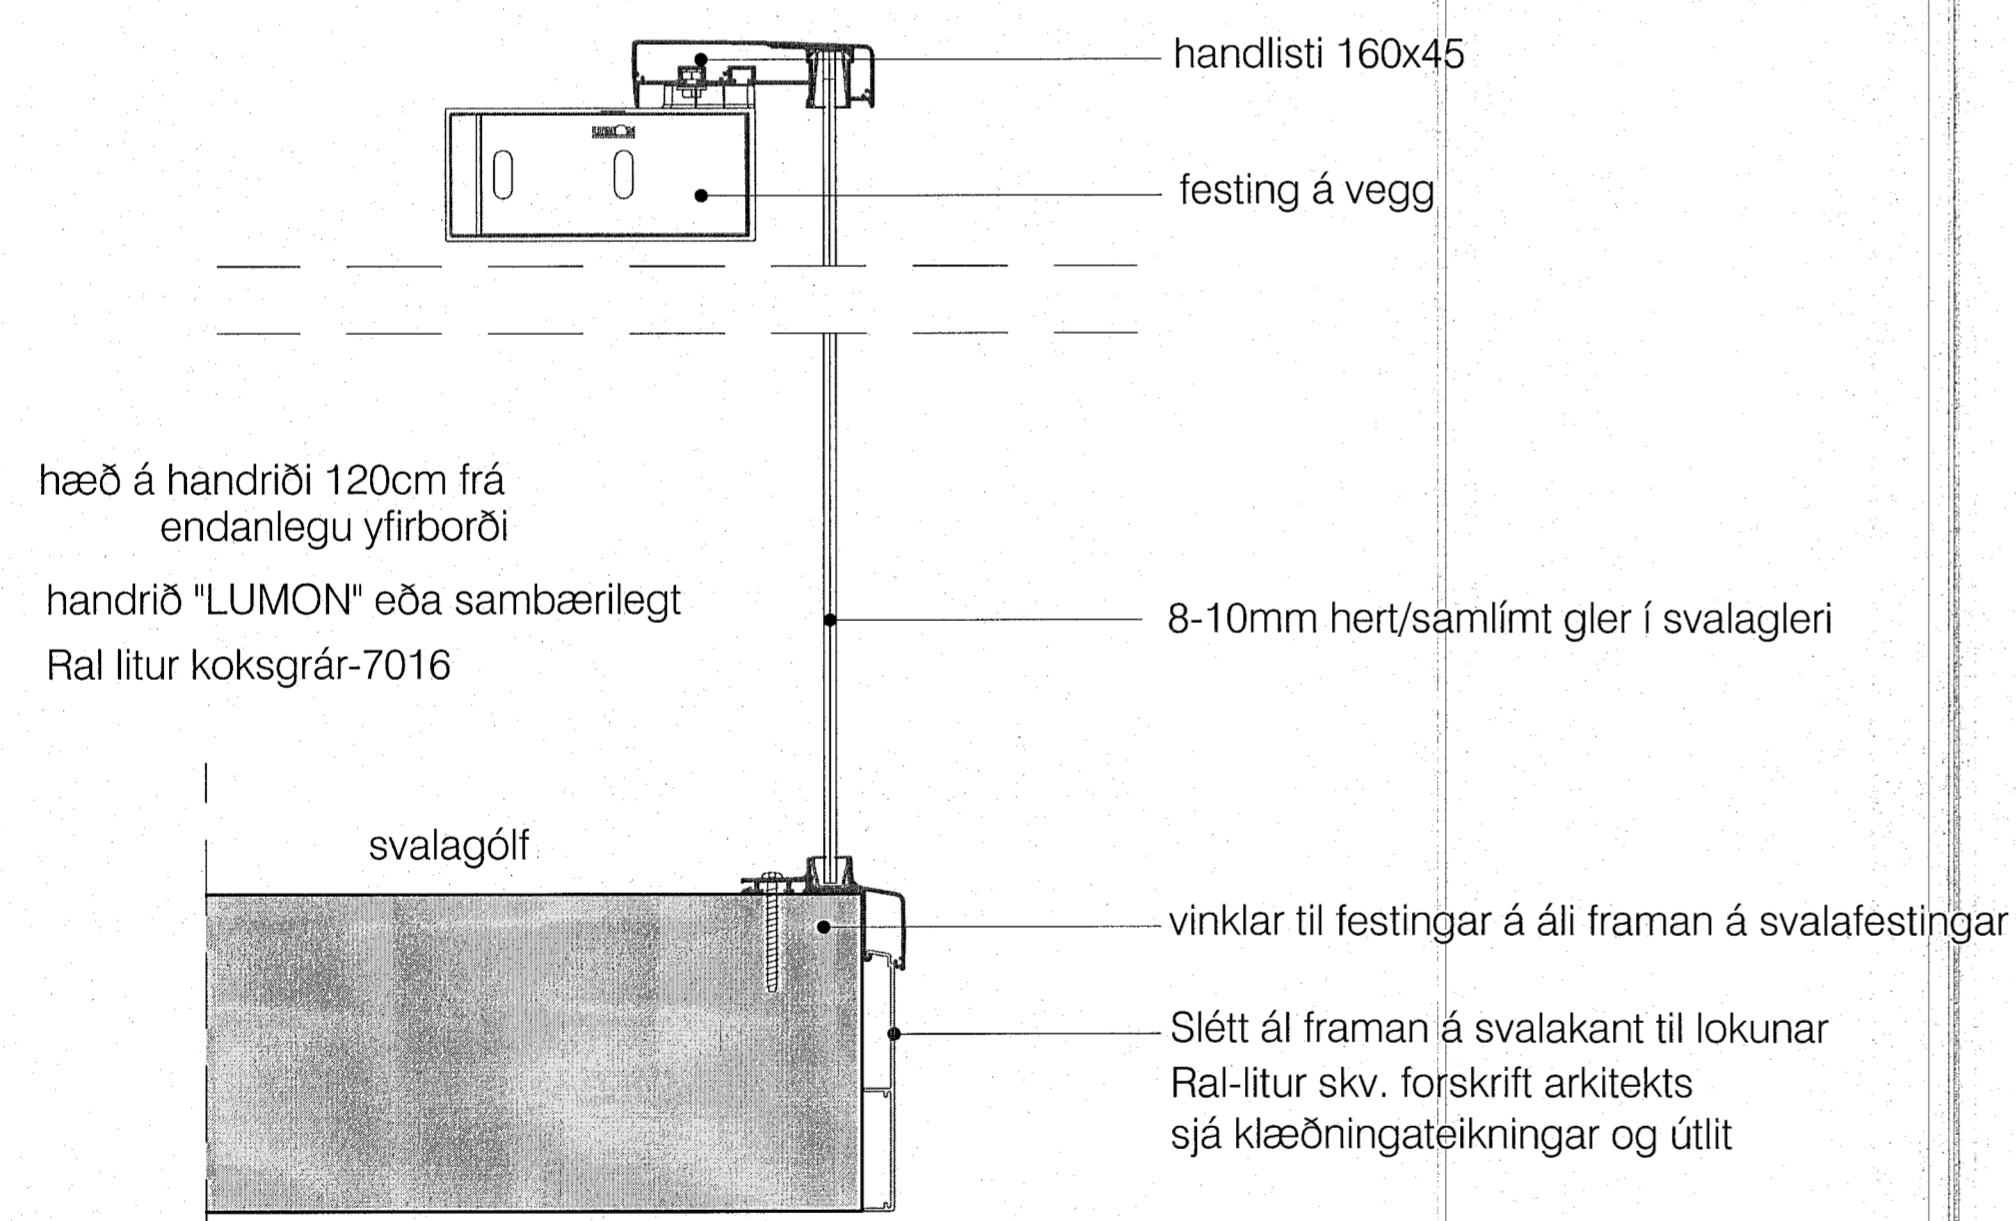

deili 10:frágangur svala/svalahandrið á

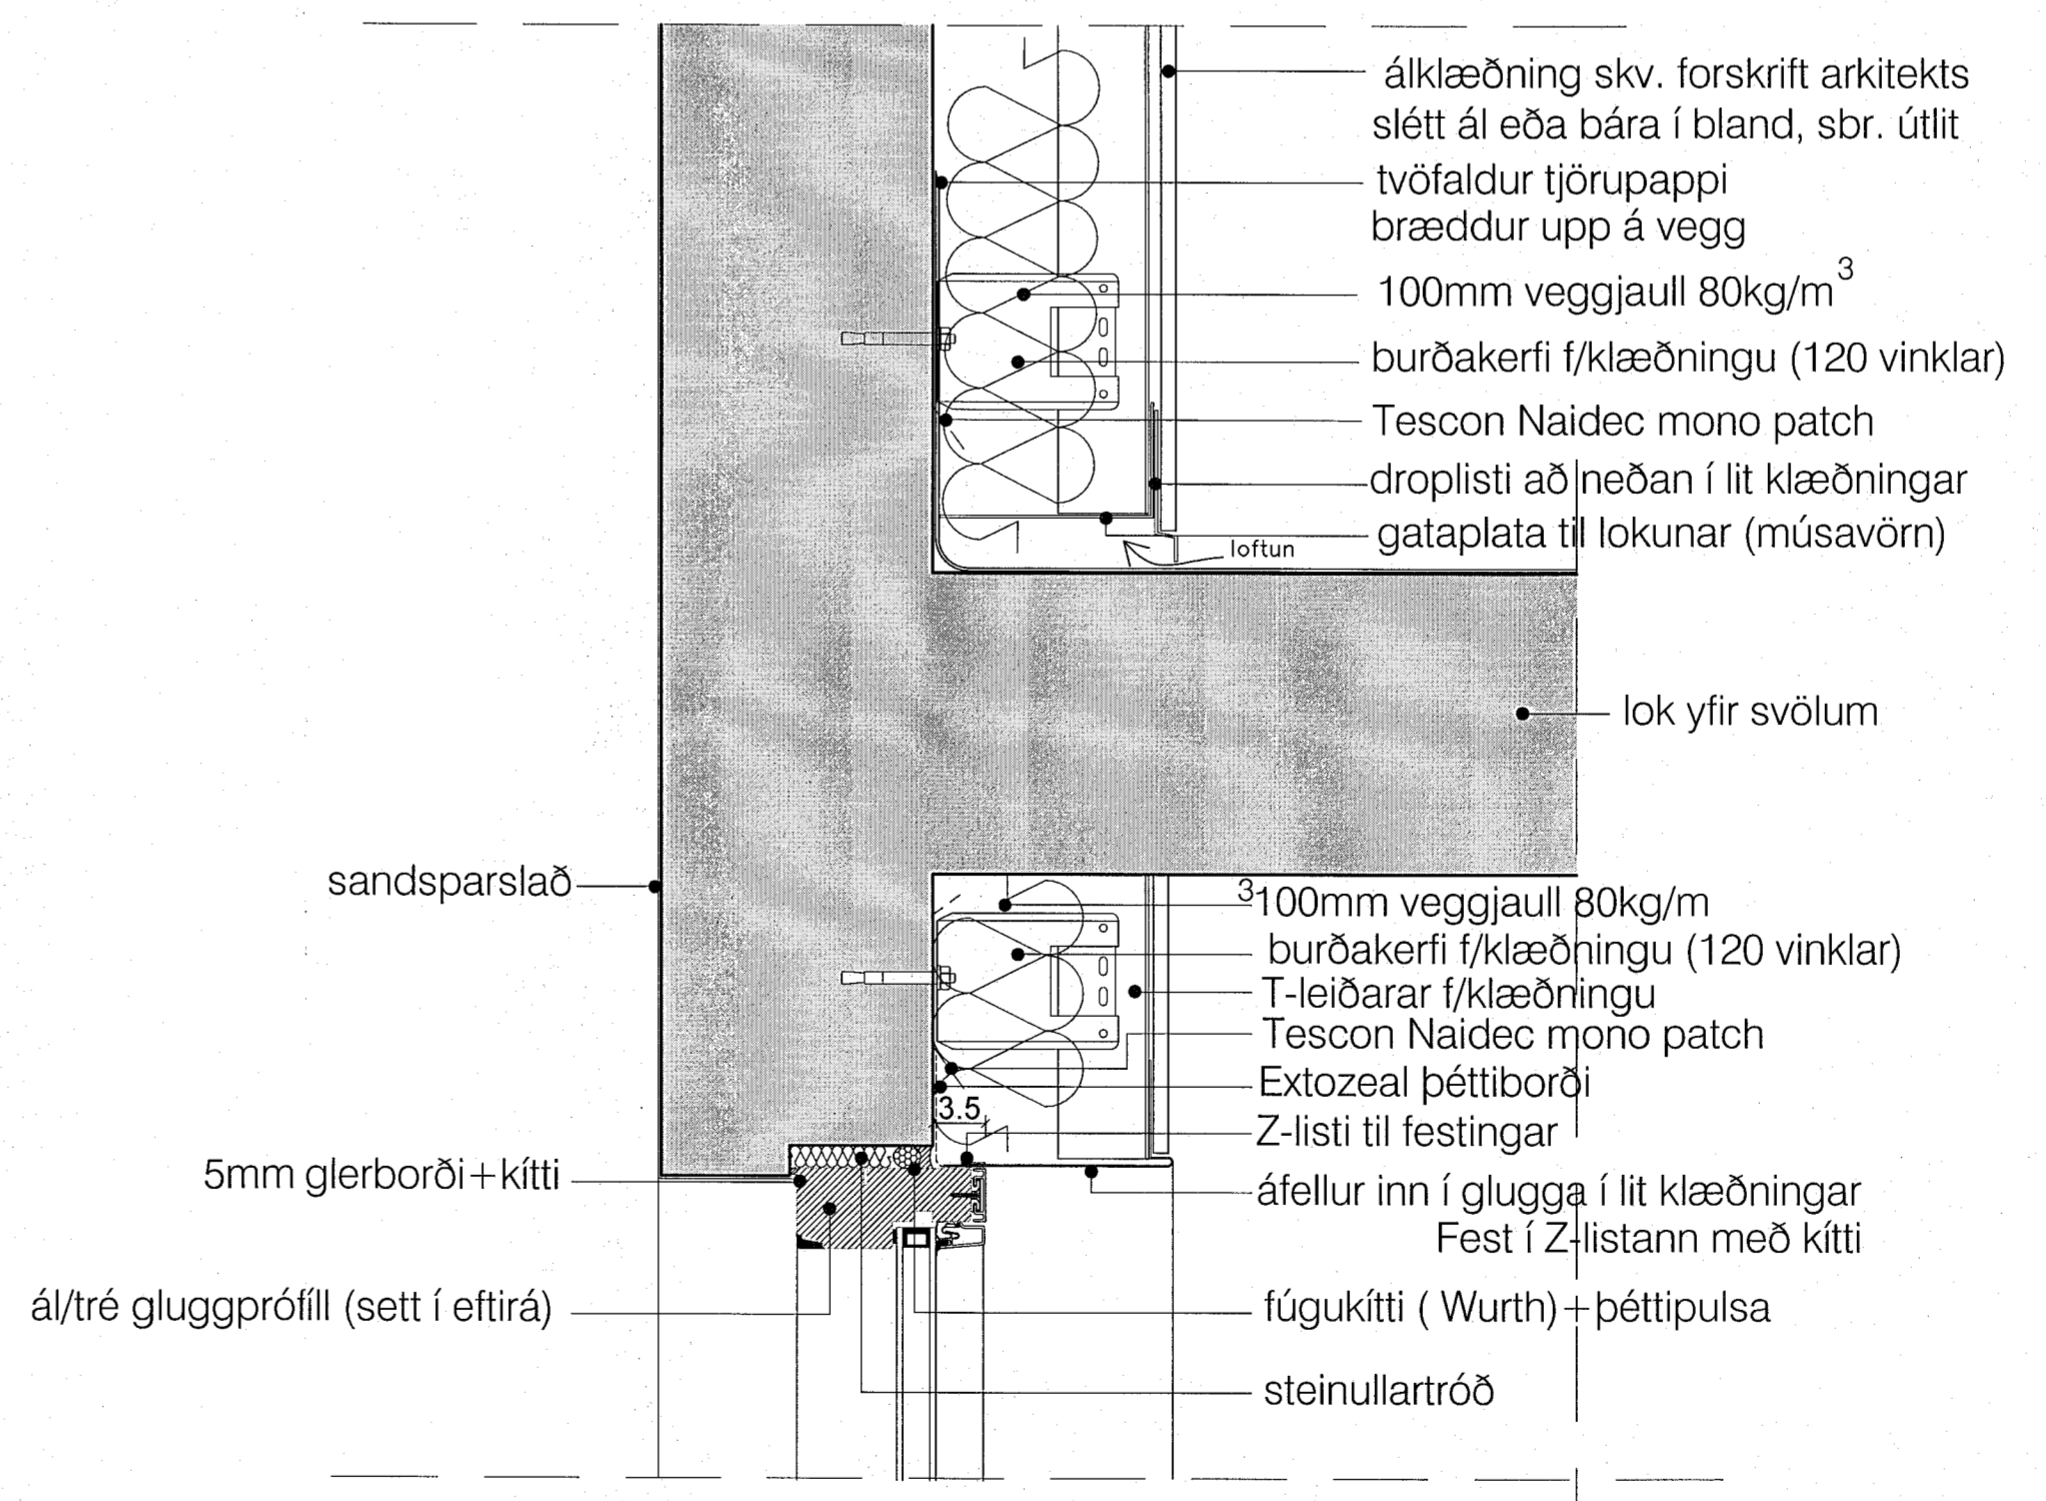

deili 11-lóðrétt snið í steipt lok yfir svölum

skýringar:

yfirlitsmynd:

breytingar:

- br.(a):
- br.(b):
- br.(c):
- br.(d):
- br.(e):
- br.(f):
- br.(g):
- br.(h):
- br.(i):
- br.(j):

Verkhelt:

Ásvellir 3,5  
sérteikningar  
Deili 8,9,10,11

Hannað af: GG, NA	Málkvarði: 1:5
Teiknað af: NA, PRV	Dagsetning: 20.12.2022
Samþykkt:	



**ARCHUS** arkitektar  
Guðmundur Gunnlaugsson, arkitekt FAÍ  
kt: 190554-3419  
Archus sif, teiknistofa, Stórhöfða 17,  
110 Reykjavík. s: 567 7735 gsm: 898 7894  
gg@archus.is - www.archus.is