




Deili 12-frágangur móti húsi og bílakjallara,

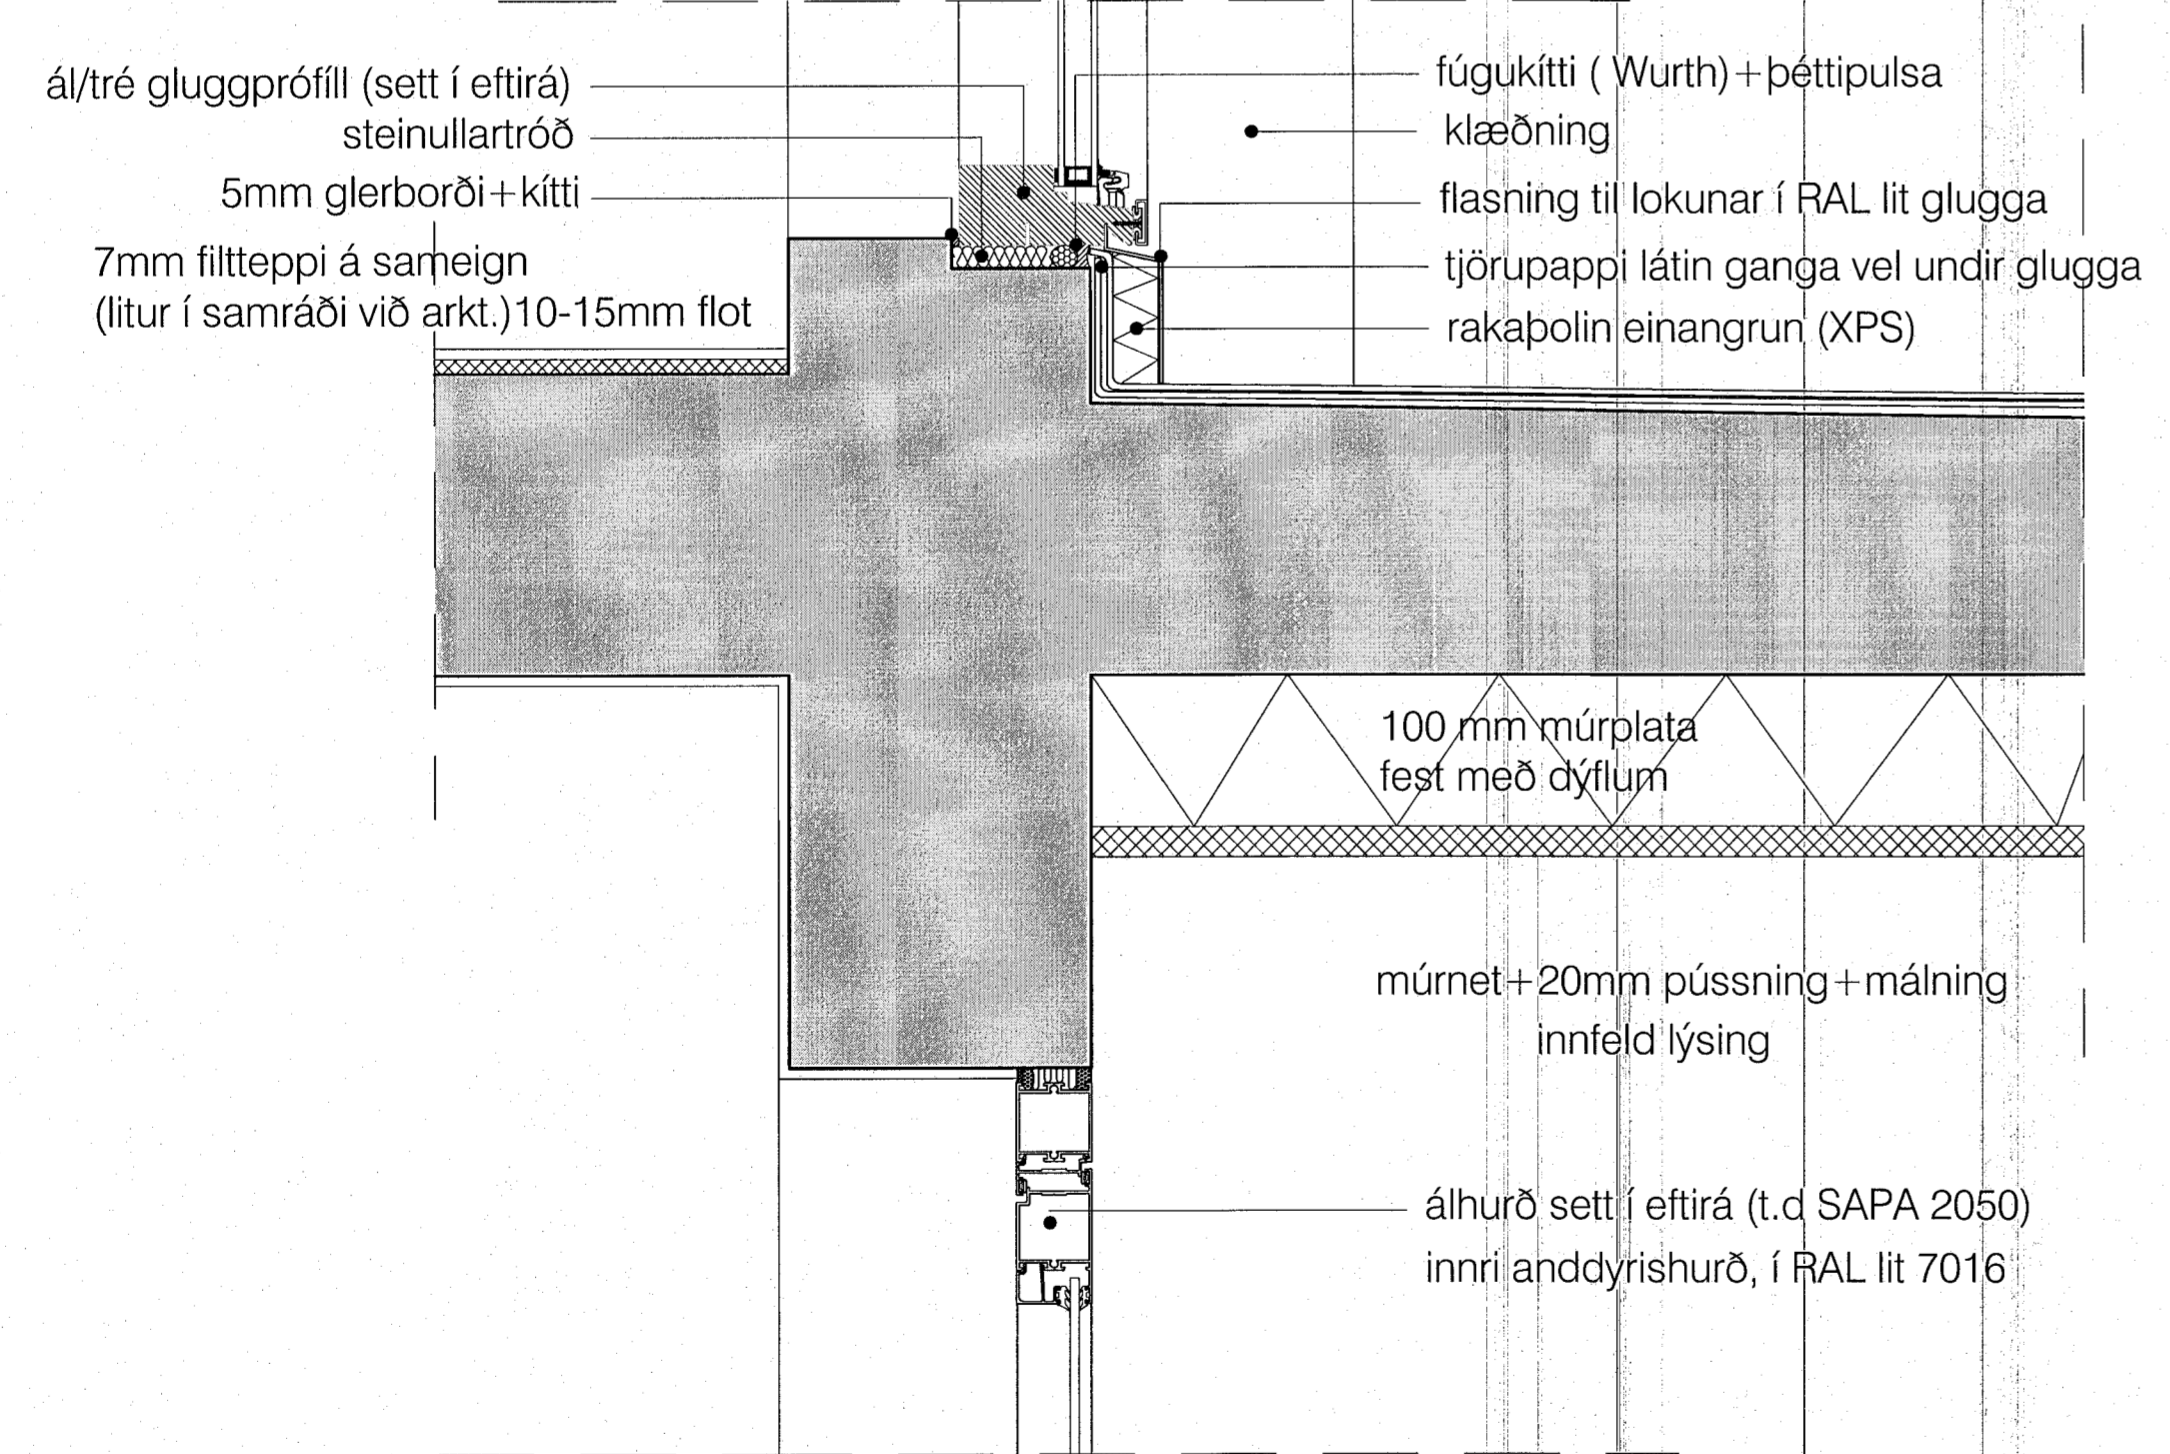

deili 15-frágangur undir glugga móti skyggni

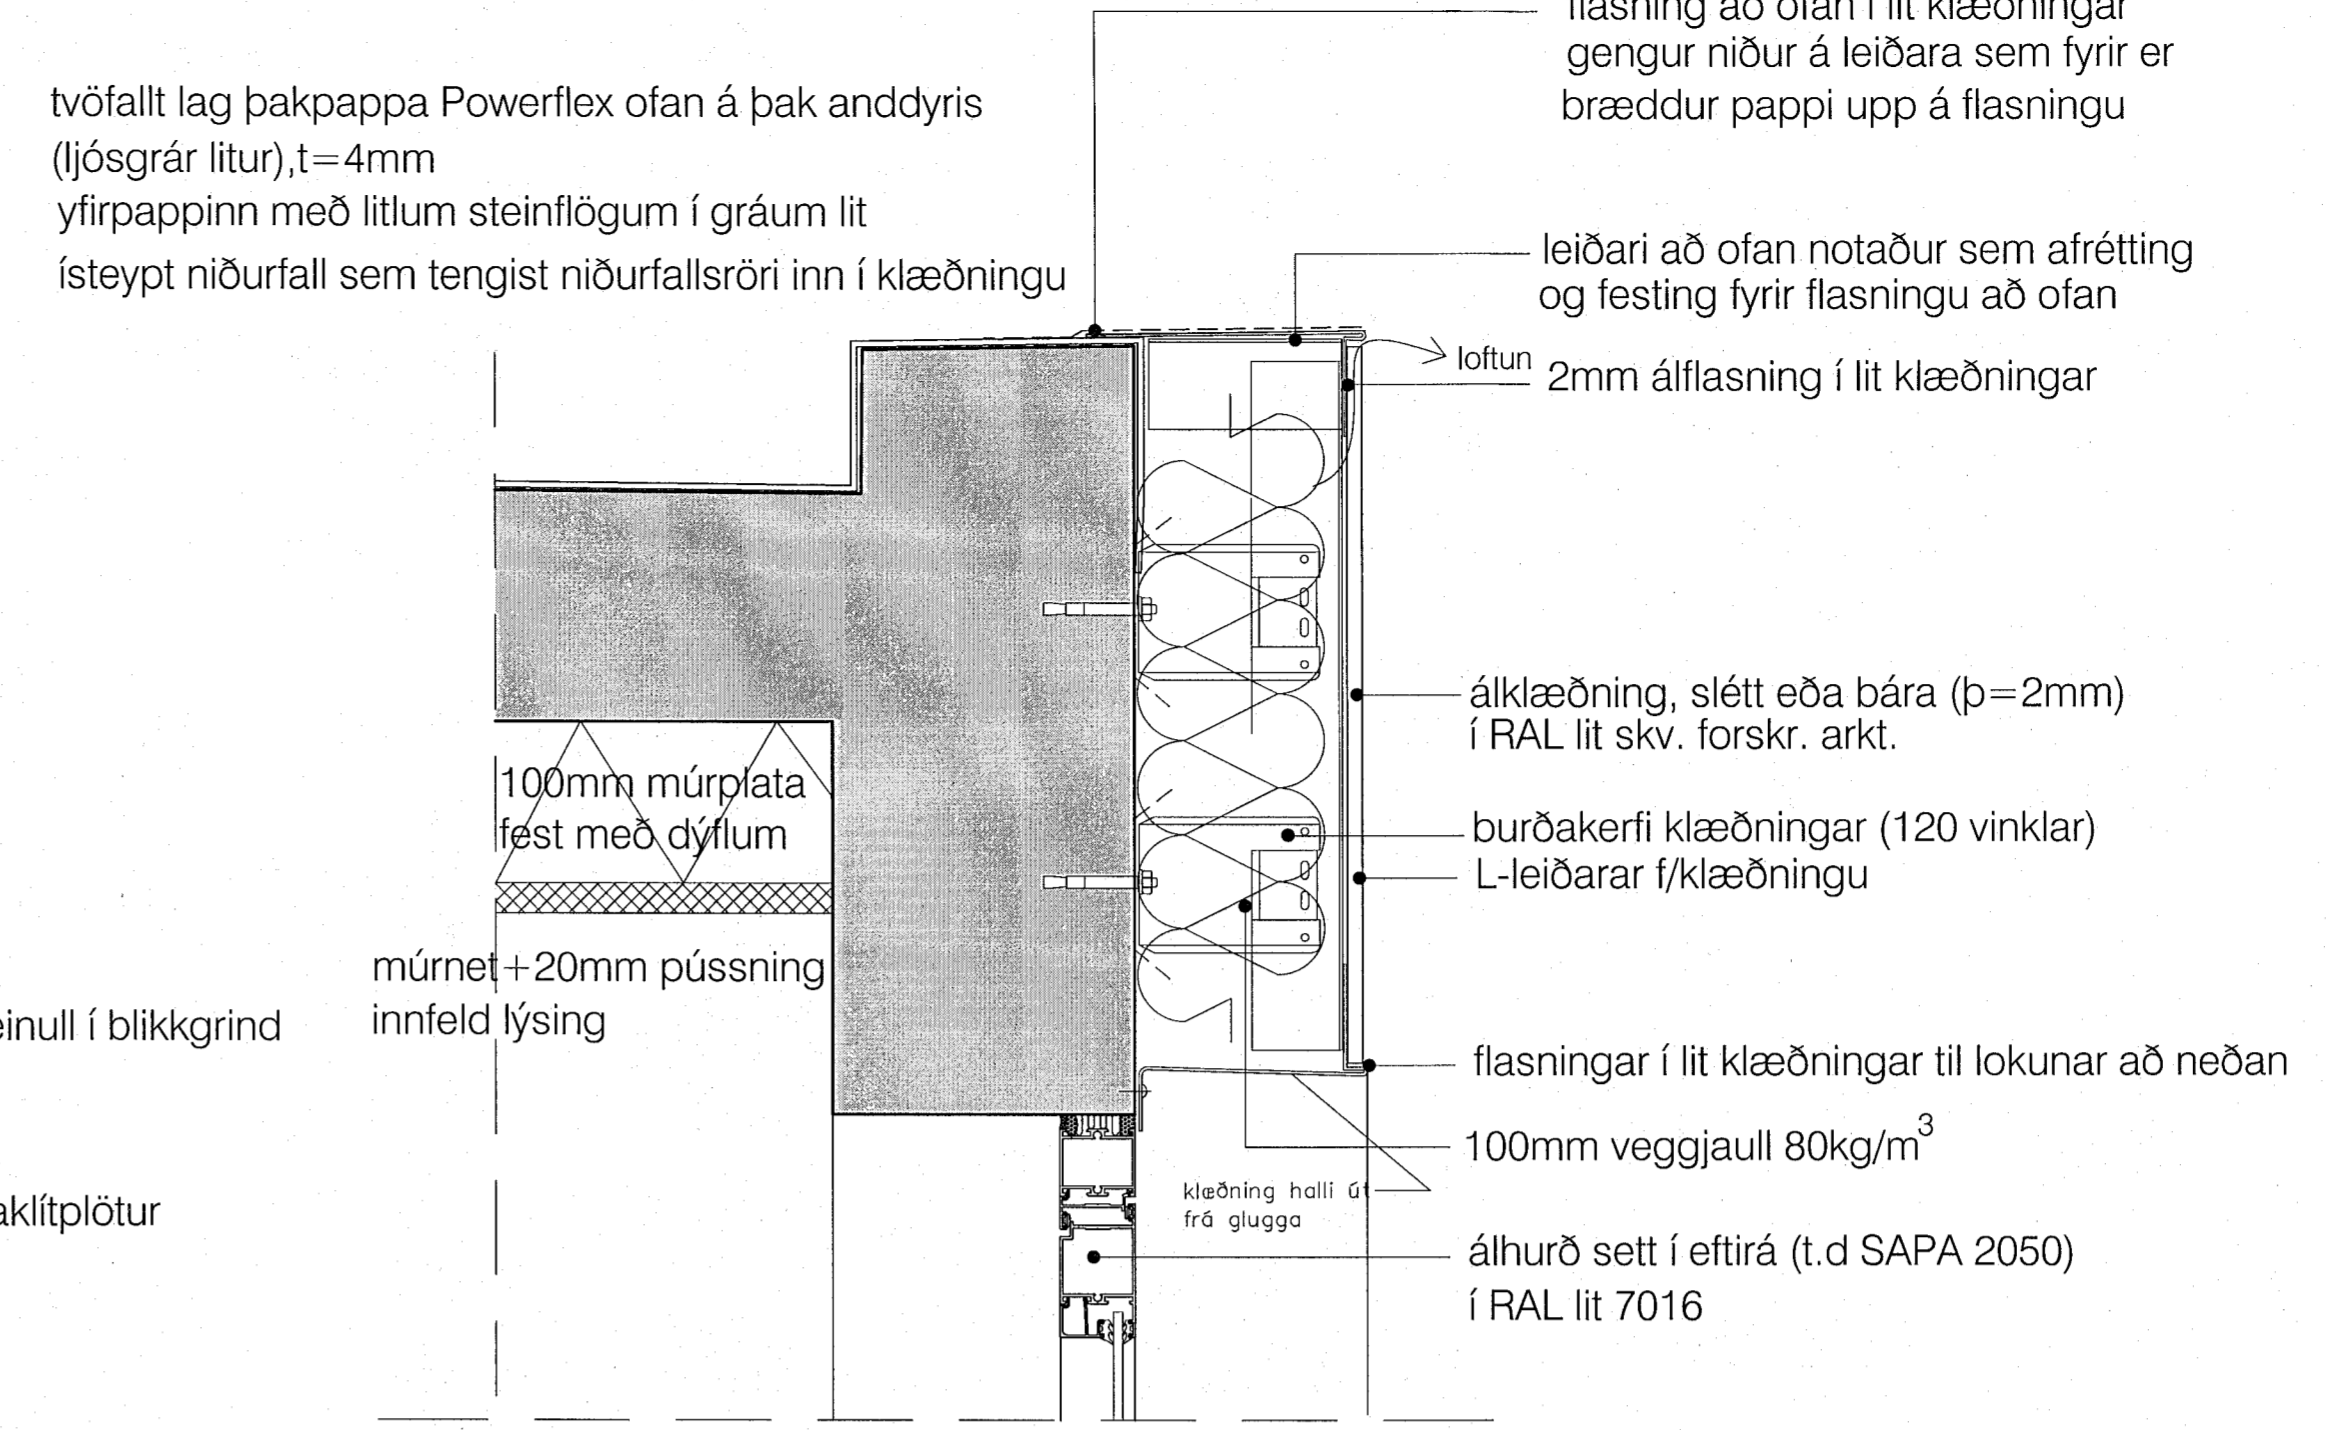

deili 14:frágangur á skyggni, aðaldyrhurð að ofan

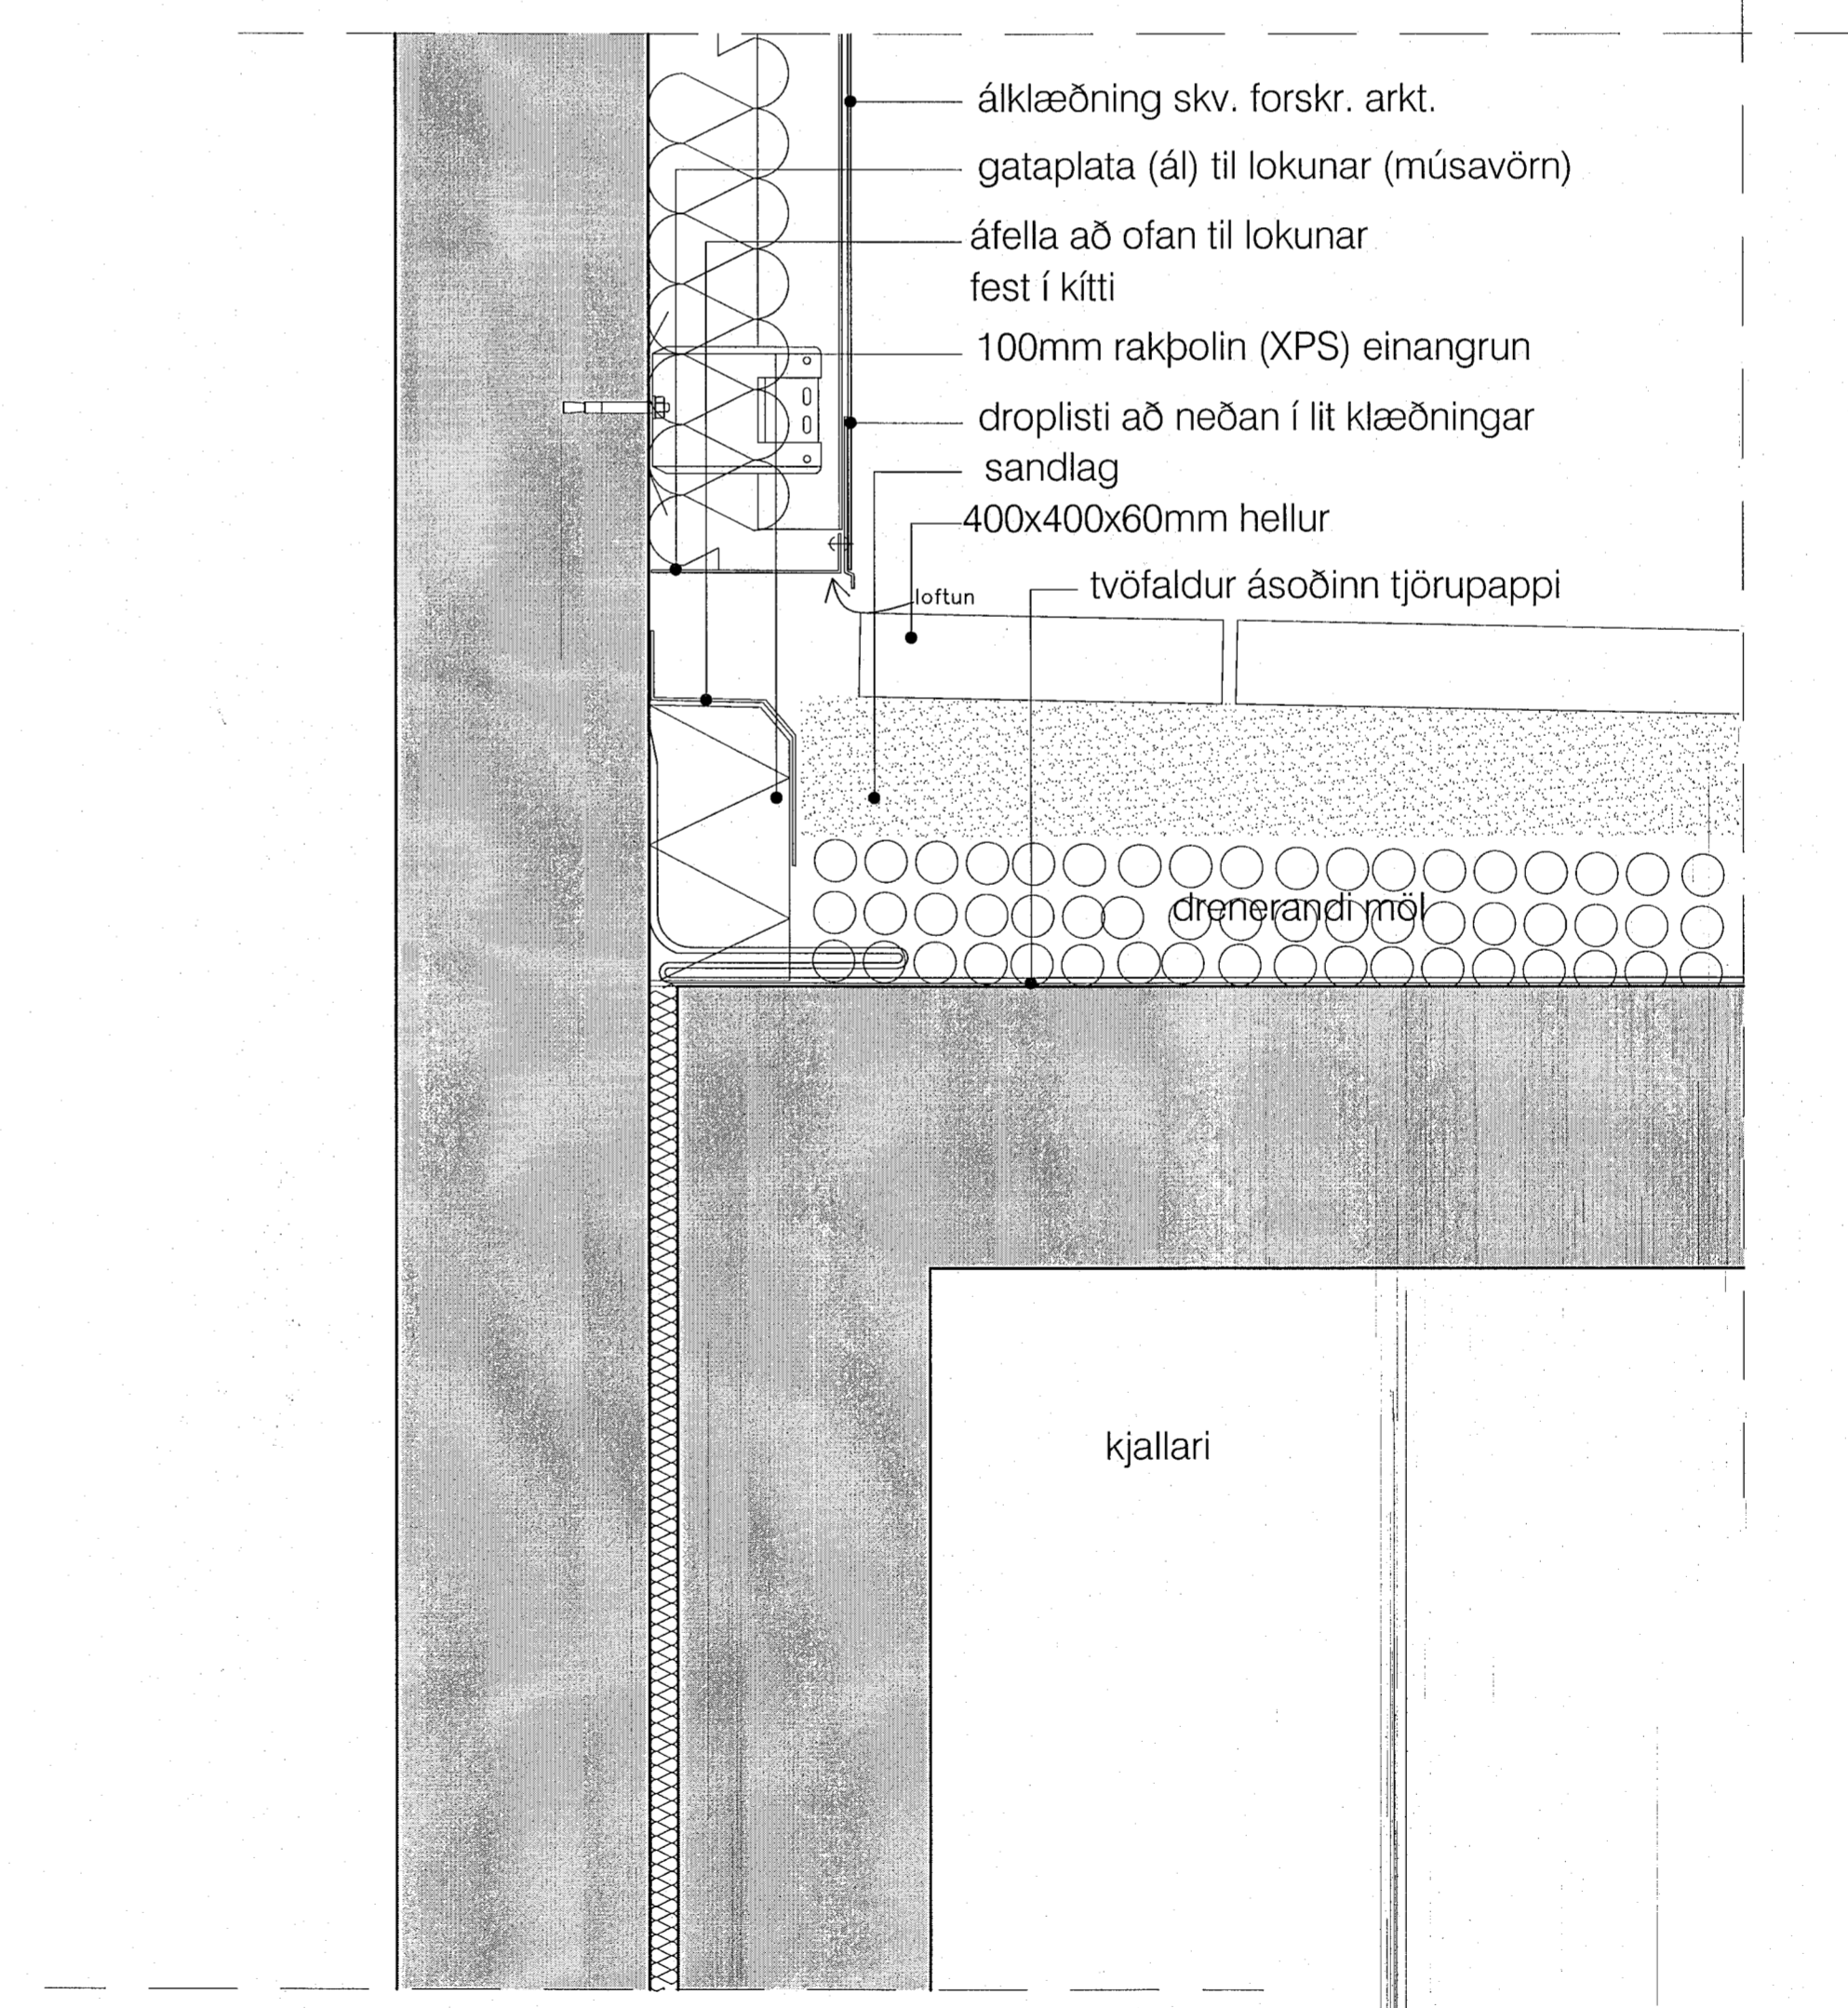

Deili 13-frágangur móti húsi og bílakjallara,

skýringar:

yfirlitsmynd:

breytingar:

br.(a):

br.(b):

br.(c):

br.(d):

br.(e):

br.(f):

br.(g):

br.(h):

br.(i):

br.(j):

br.(k):

Verkefni:

Ásvellir 3-5
sérteikningar
Deili 12,13,14,15

Hannað af:	GG, NA	Mælikvarði:	1:5
Teiknað af:	NA, PRV	Dagsetning:	20.12.2022
Sampykkt:			

ARCHUS arkitektar
Guðmundur Gunnlaugsson, arkitekt FAÍ
kt: 190554-3419
Archus slf, teiknistofa, Stórhöfða 17.
110 Reykjavík. s: 567 7735 gsm: 898 7894
gg@archus.is - www.archus.is

S72
Númer