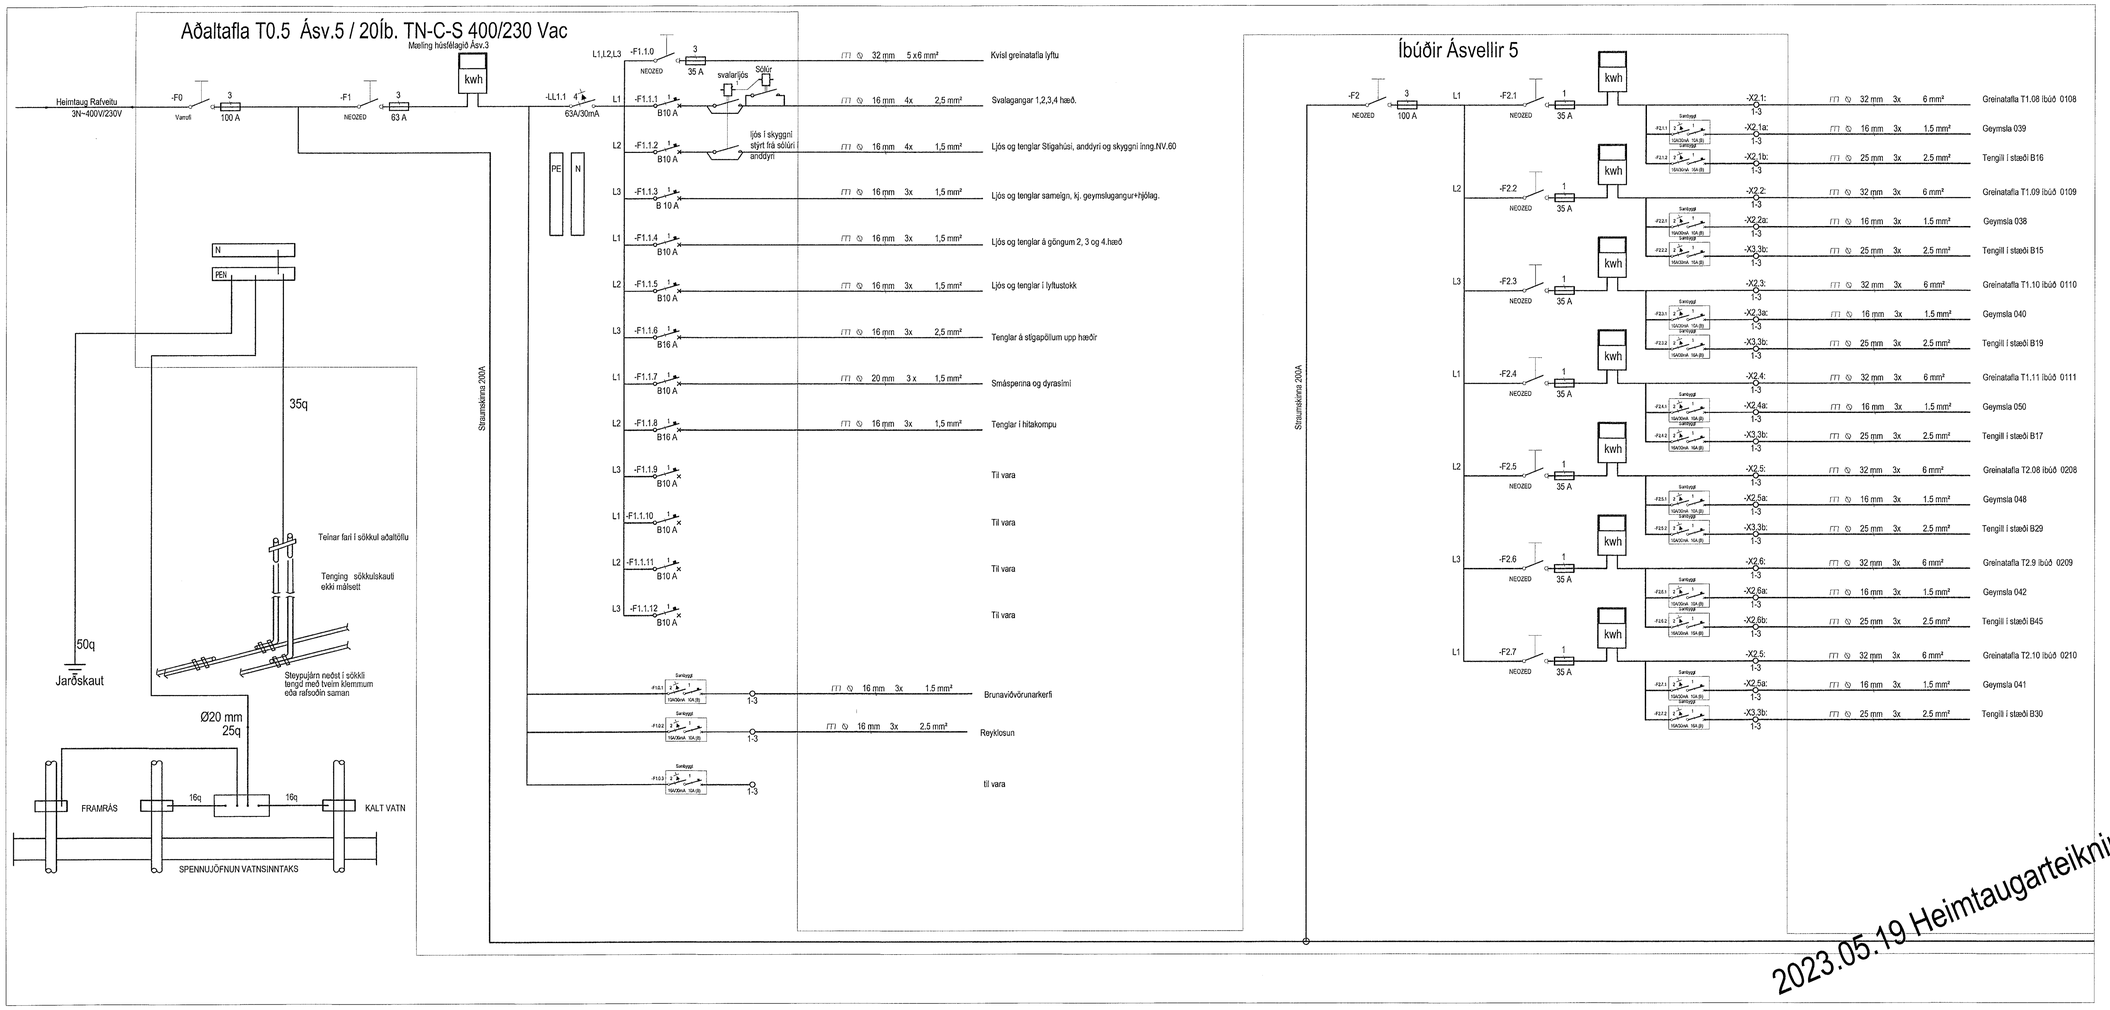

2023.05.19 Heimtaugarteikning fyrir Ásvelli 3 - 5 SVE

MÓTTEKIÐ
31. MAÍ 2023
Byggingarfulltrúinn í Hafnarfirði

ÚTG.	DAGS.	ÚTGÁFUFERILL	HANNAÐ TEIKN. YFIRF.
—	—	—	—
—	—	—	—
—	—	—	—
—	—	—	—
—	—	—	—
—	—	—	—
—	—	—	—
—	—	—	—
—	—	—	—

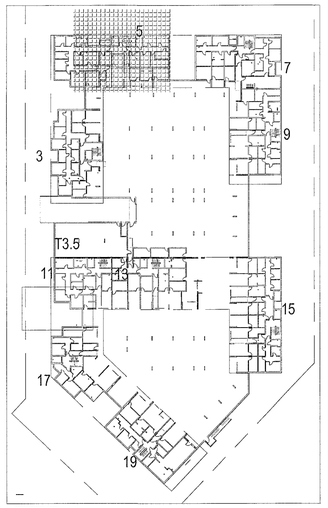

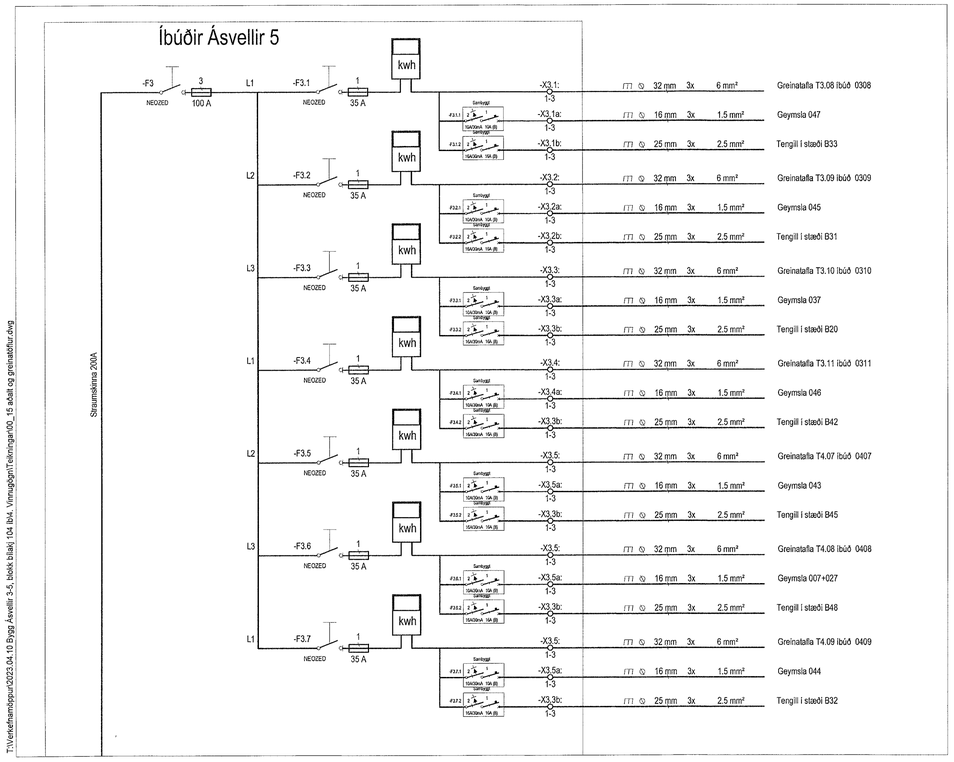

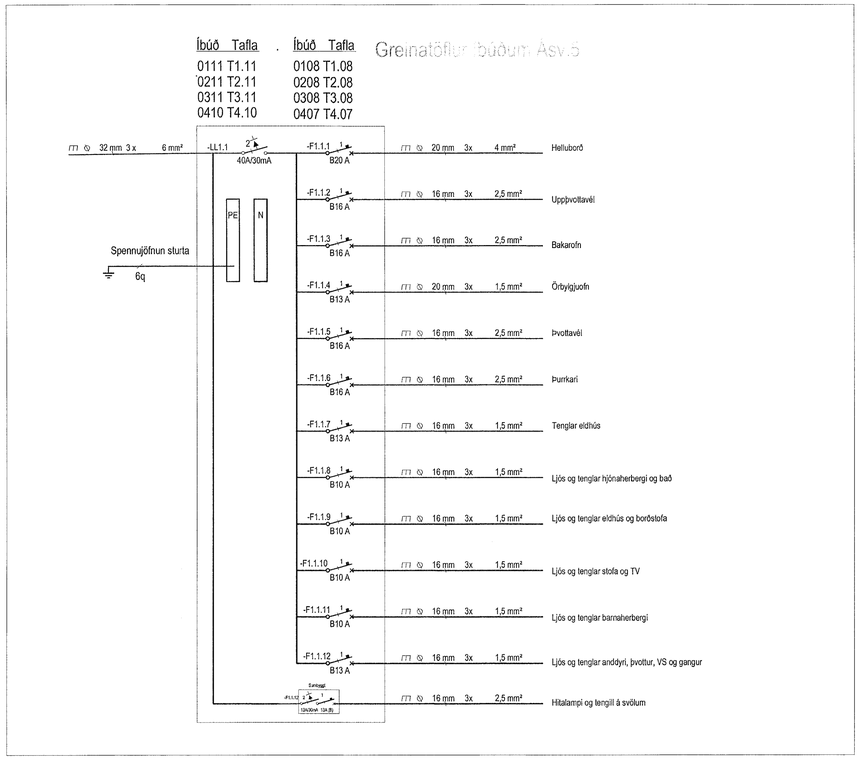

TESLA ehf
Raflagna- og lýsingarhönnun
Svanbjörn Einarsson, kt.180265-3339
698-2624, svanbjorn@teslaehf.is

Fjölbýlishús

Ásvellir 3-5
221, Hafnarfirði

Rafkerfi

Aðaltafla T0.5
Ásvellir 5

TEIKNINÚMER	BLAÐSTÆRÐ	HANNAÐ:	SVE
20230410.1	A1	TEIKNAÐ:	SVE
00_15_02 ásv.5		YFIRFARIÐ:	SVE
DAGS.	MÆLIKVARÐI		ÚTGÁFA
2023.04.10	1:50		A

Dagsetning aðaluppdrátta: nn/dags
Hönnuður: Svanbjörn Einarsson kt.180265-3339
Hönnunarstj.:

T:\Verkefnamöppur\2023.04.10 Bygg Ásvellir 3-5, blokk blálej 104 lbl4. Vinnugögn\Teikningar\00_15 aðalt og greinatöflur.dwg