Aðaltafla T0.7 Ásv.7 / 24íb. TN-C-S 400/230 Vac

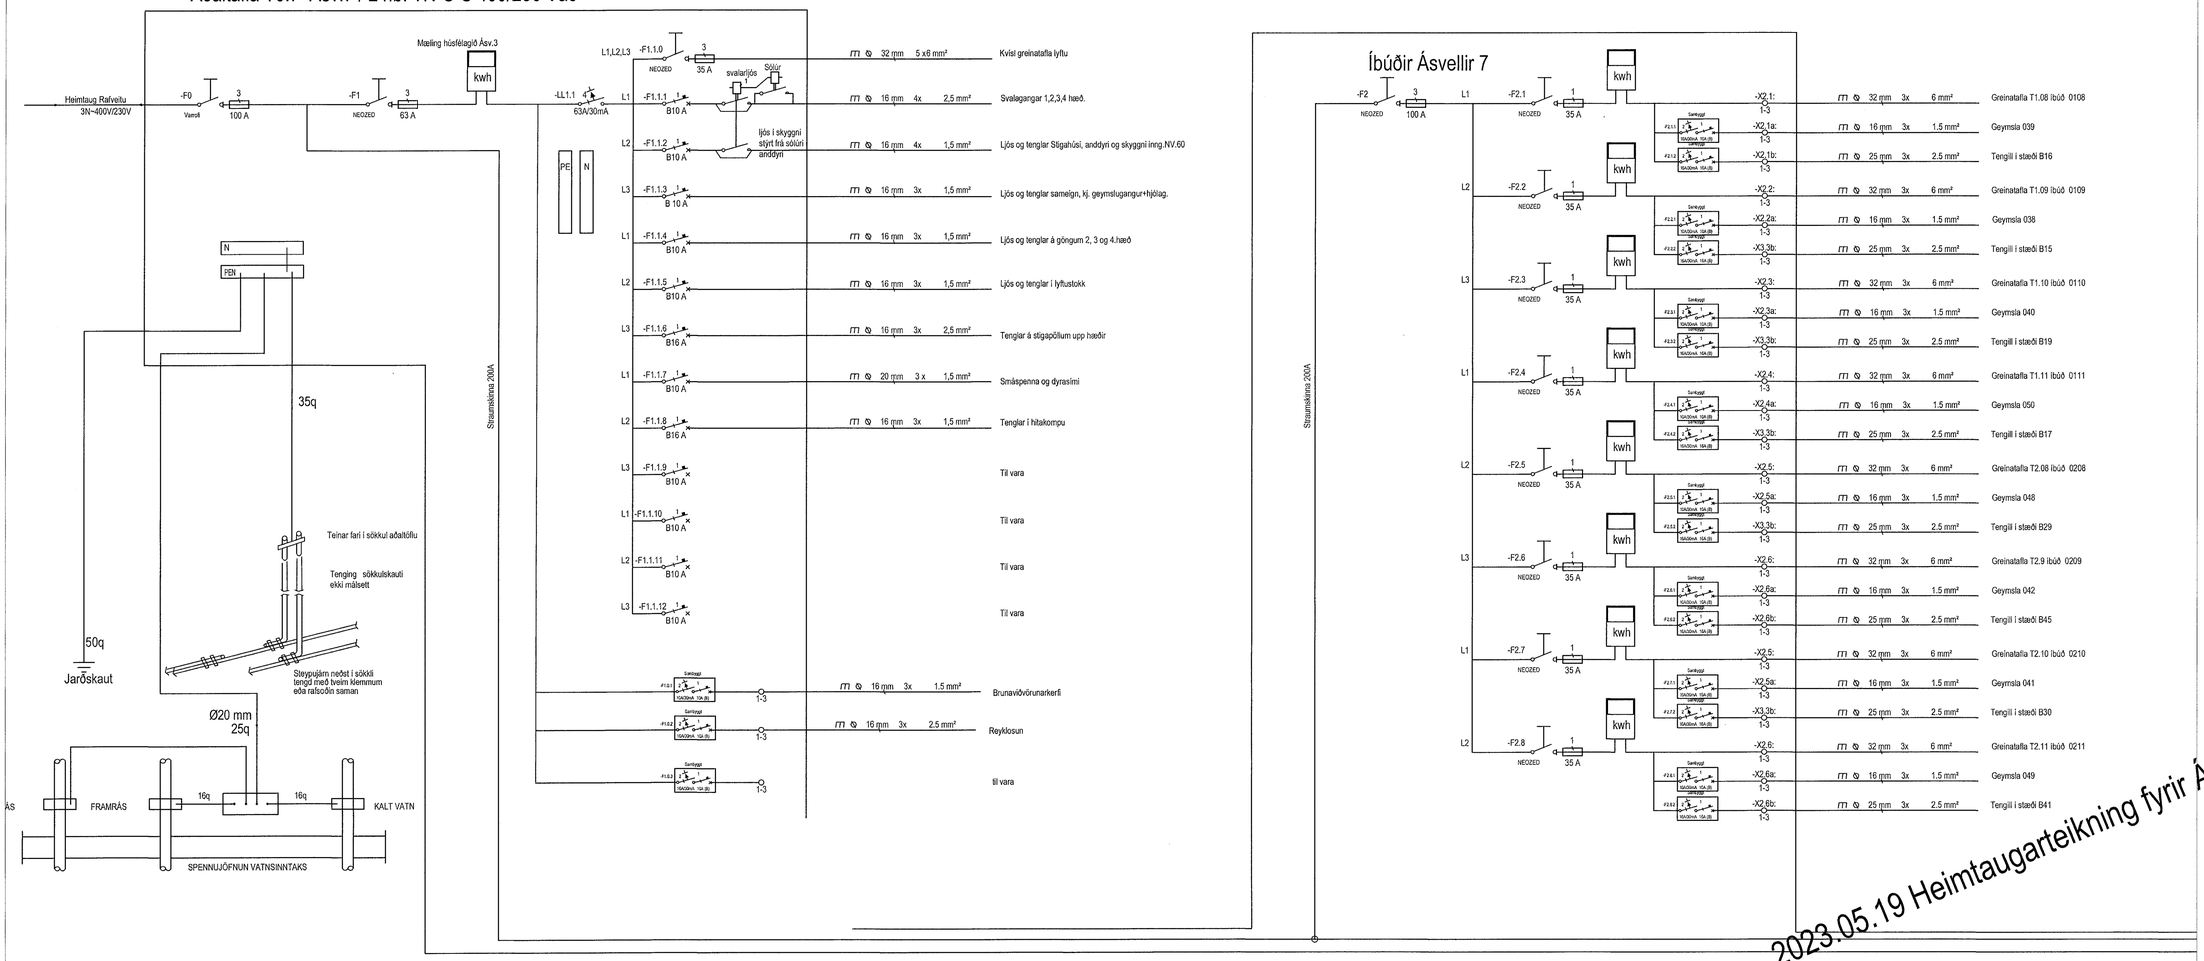

Íbúðir Ásvellir 7

MÓTTEKIÐ
31. MAÍ 2023
Byggingarfulltrúinn í Hafnarfirði

ÚTG.	DAGS.	ÚTGÁFUFERILL	HANNAÐ TEIKN. YFIRF.
—	—	—	—
—	—	—	—
—	—	—	—
—	—	—	—
—	—	—	—
—	—	—	—
—	—	—	—
—	—	—	—
—	—	—	—

2023.05.19 Heimtaugarteikning fyrir Ásvelli 3 - 5 SVE

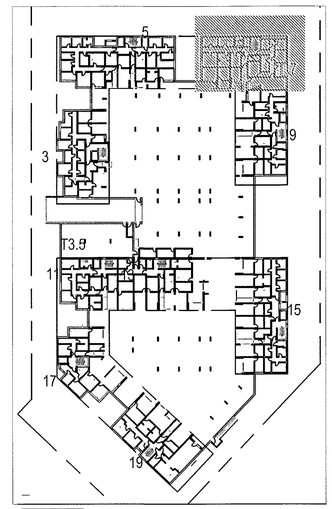

Íbúðir Ásvellir 7

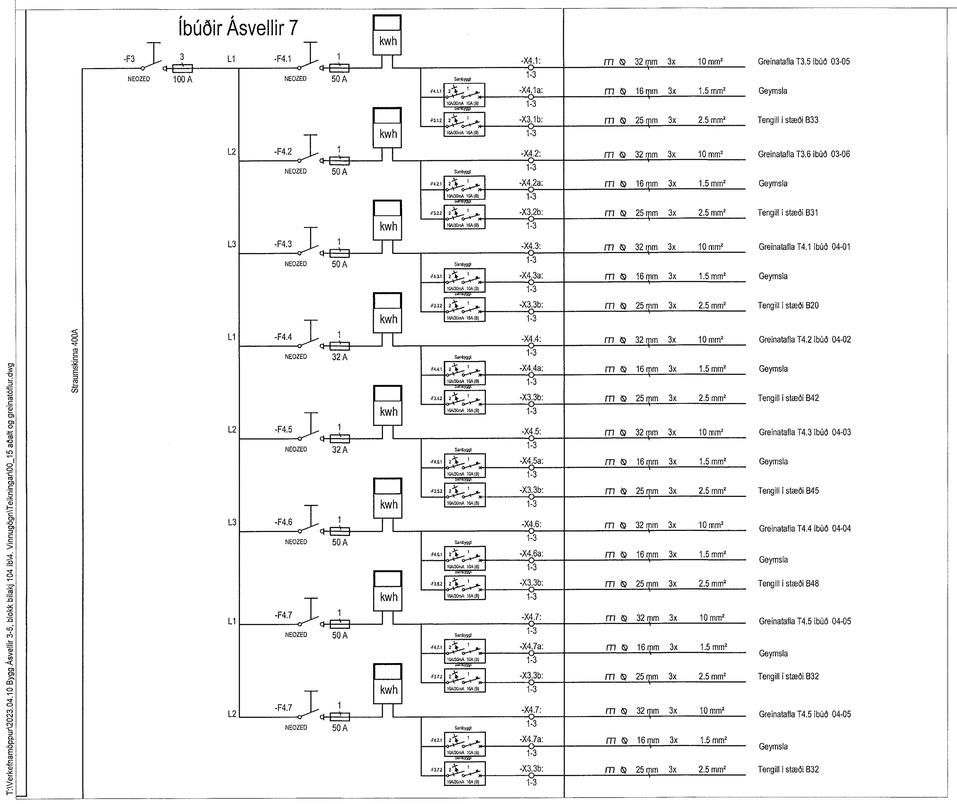

Greinatöflur íbúðum Ásv.7

Íbúð Tafla
0109 - T1.09
0209 - T2.09
0309 - T3.09
0408 - T4.08

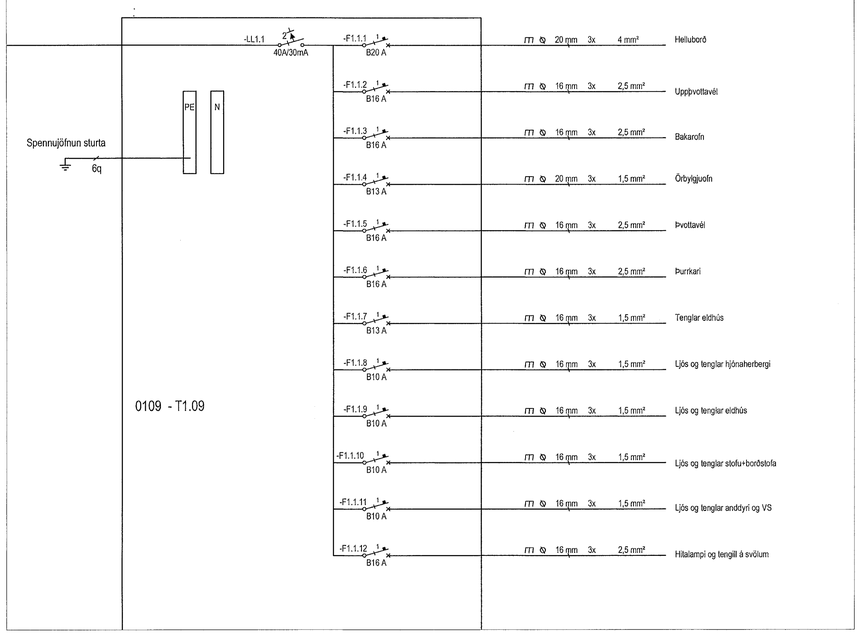

TESLA ehf
Raflagna- og lýsingarhönnun
Svanbjörn Einarsson, kt.180265-3339
698-2624, svanbjorn@teslaehf.is

Fjölbýlishús

Ásvellir 3-5
221, Hafnarfirði

Rafkerfi
Aðaltafla T0.7
Ásvellir 7

TEIKNINÚMER	BLAÐSTÆRÐ	HANNAÐ:	SVE
20230410.1	A1	TEIKNAÐ:	SVE
00_15_03 ásv.7		YFIRFARIÐ:	SVE
DAGS.	MÆLIKVARÐI		ÚTGÁFA
2023.04.10	1:50		A

Dagsetning aðaluppdrátta: nr/dags
Hönnuður: Svanbjörn Einarsson kt.180265-3339
Hönnunarstjóri:

T:\Verkefnamöppur\2023.04.10 Bygg Ásvellir 3-5, blokk bláa\ 10d. tbl 4. Vinnugögn\Teikningar\00_15 aðalt og greinaföflur.dwg