Aðaltafla T0.9 Ásv.9 - 12 íb. TN-C-S 400/230 Vac

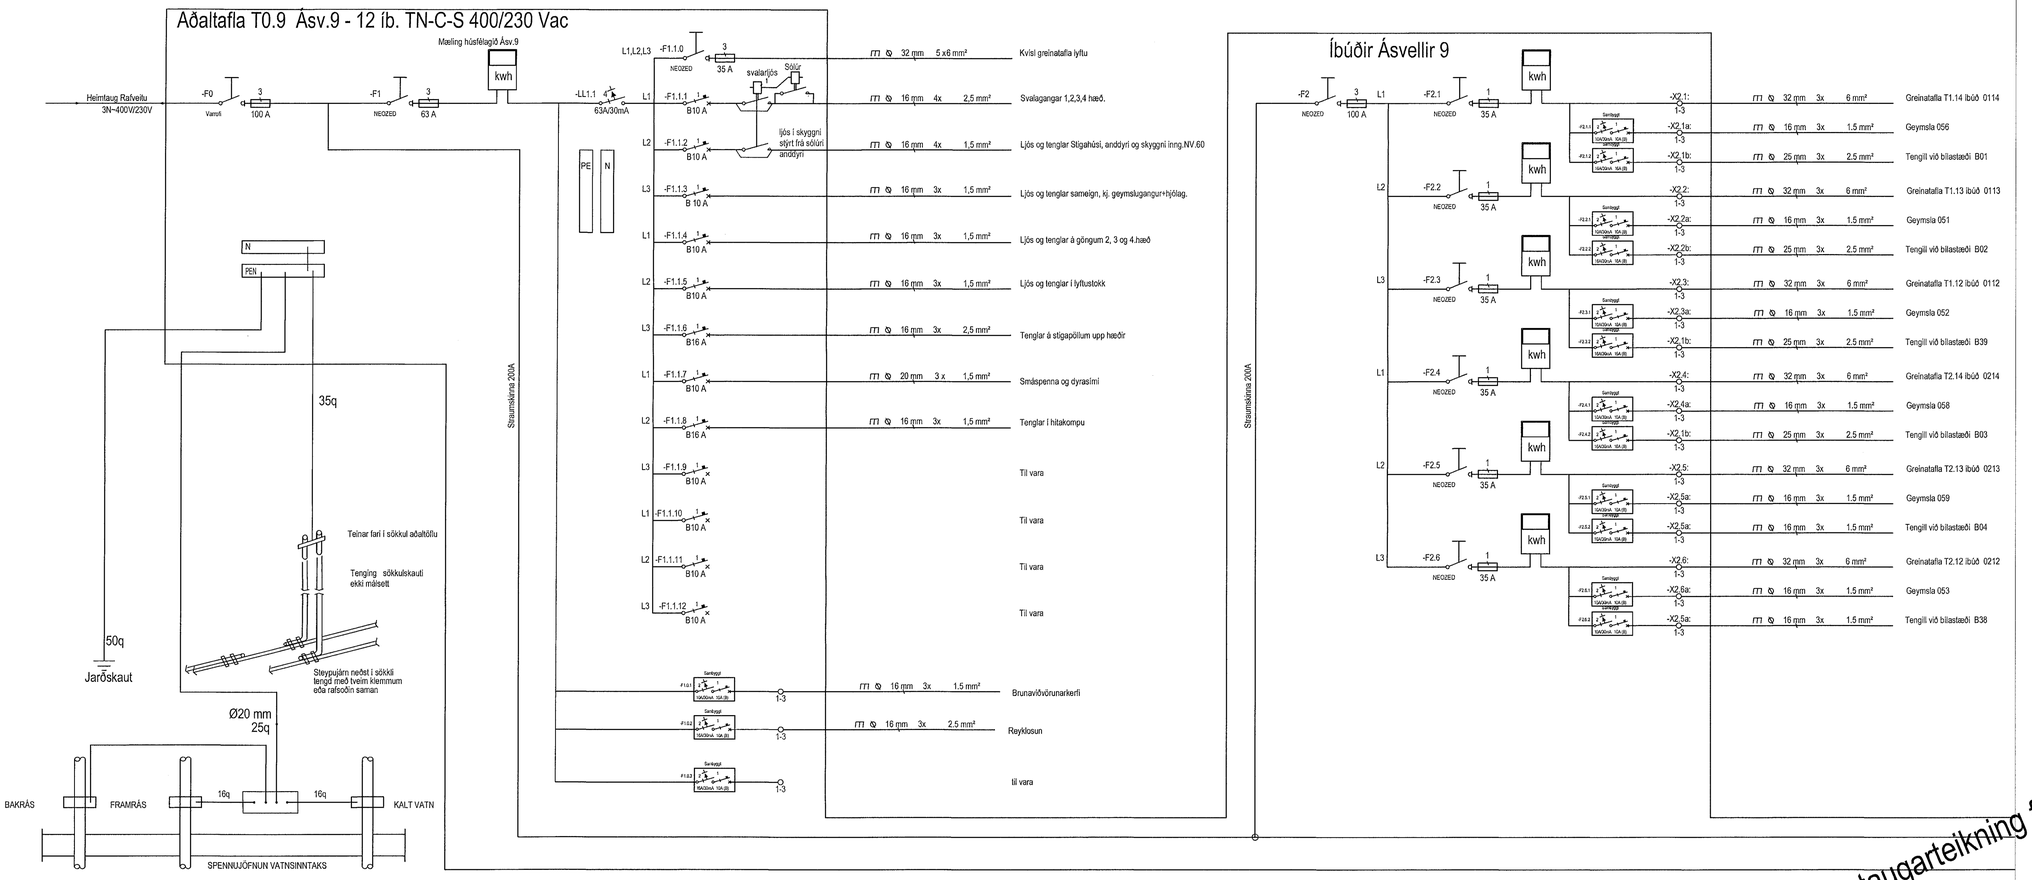

2023.05.19 Heimtaugarteikning fyrir Ásvelli 3 - 5 SVE

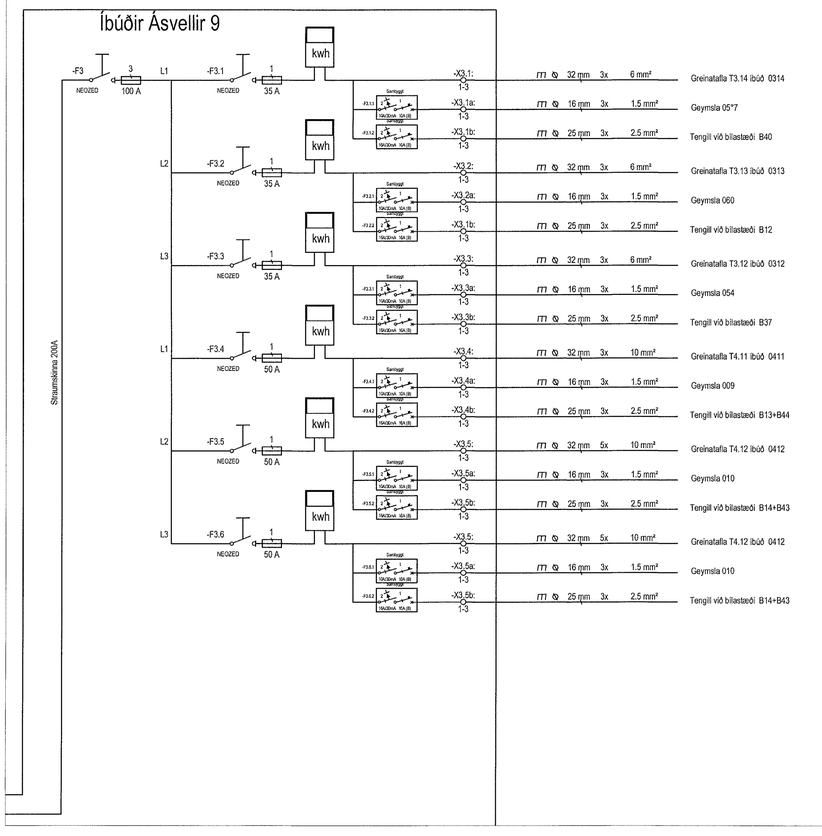

Greinatöflur íbúðum Ásv.9

Íbúð Tafla

0114 - T1.14
0214 - T2.14
0314 - T3.14

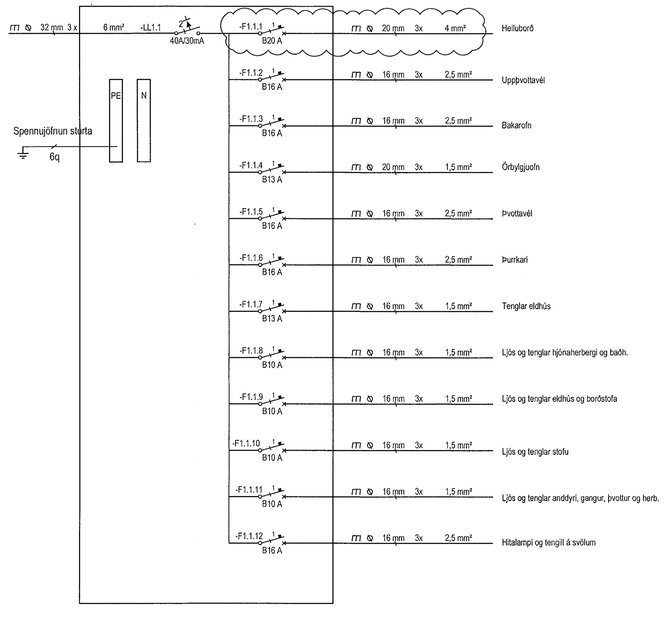

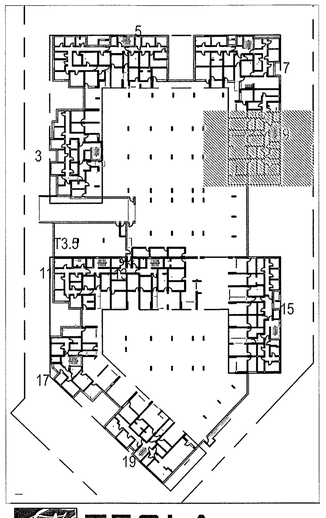

MÓTTEKIÐ
31. MAÍ 2023
Byggingarfulltrúinn í Hafnarfirði

ÚTG.	DAGS.	ÚTGÁFUFERILL	HANNAÐ TEIKN. YFIRF.
—	—	—	—
—	—	—	—
—	—	—	—
—	—	—	—
—	—	—	—
—	—	—	—
—	—	—	—
—	—	—	—
—	—	—	—

TESLA ehf
Raflagna- og lýsingarhönnun
Svanbjörn Einarsson, kt.180265-3339
698-2624, svanbjorn@teslaehf.is

Fjölbýlishús

Ásvellir 3-5
221, Hafnarfirði

Rafkerfi

Aðaltafla T0.9
Ásvellir 9

TEIKNINÚMER	BLAÐSTÆRÐ	HANNAÐ:	SVE
20230410.1	A1	TEIKNAÐ:	SVE
00_15_04 ásv.9		YFIRFARIÐ:	SVE

DAGS.	MÆLIKVARÐI	ÚTGÁFA
2023.04.10	1:50	A

Dagsetning aðaluppdráttar: nr/dags
Hönnuður: Svanbjörn Einarsson kt.180265-3339
Hönnunarstjóri:

T:\Verkefnamöppur\2023.04.10 Bygg Ásvellir 3-5, blokk bláky 104 íbú\4. Vinnugögn\Teikningar\00_15 aðalt og greinatöflur.dwg