




FRÁRENNSLISLAGNIR Í GRUNNI, GRUNNMYND. 1:50

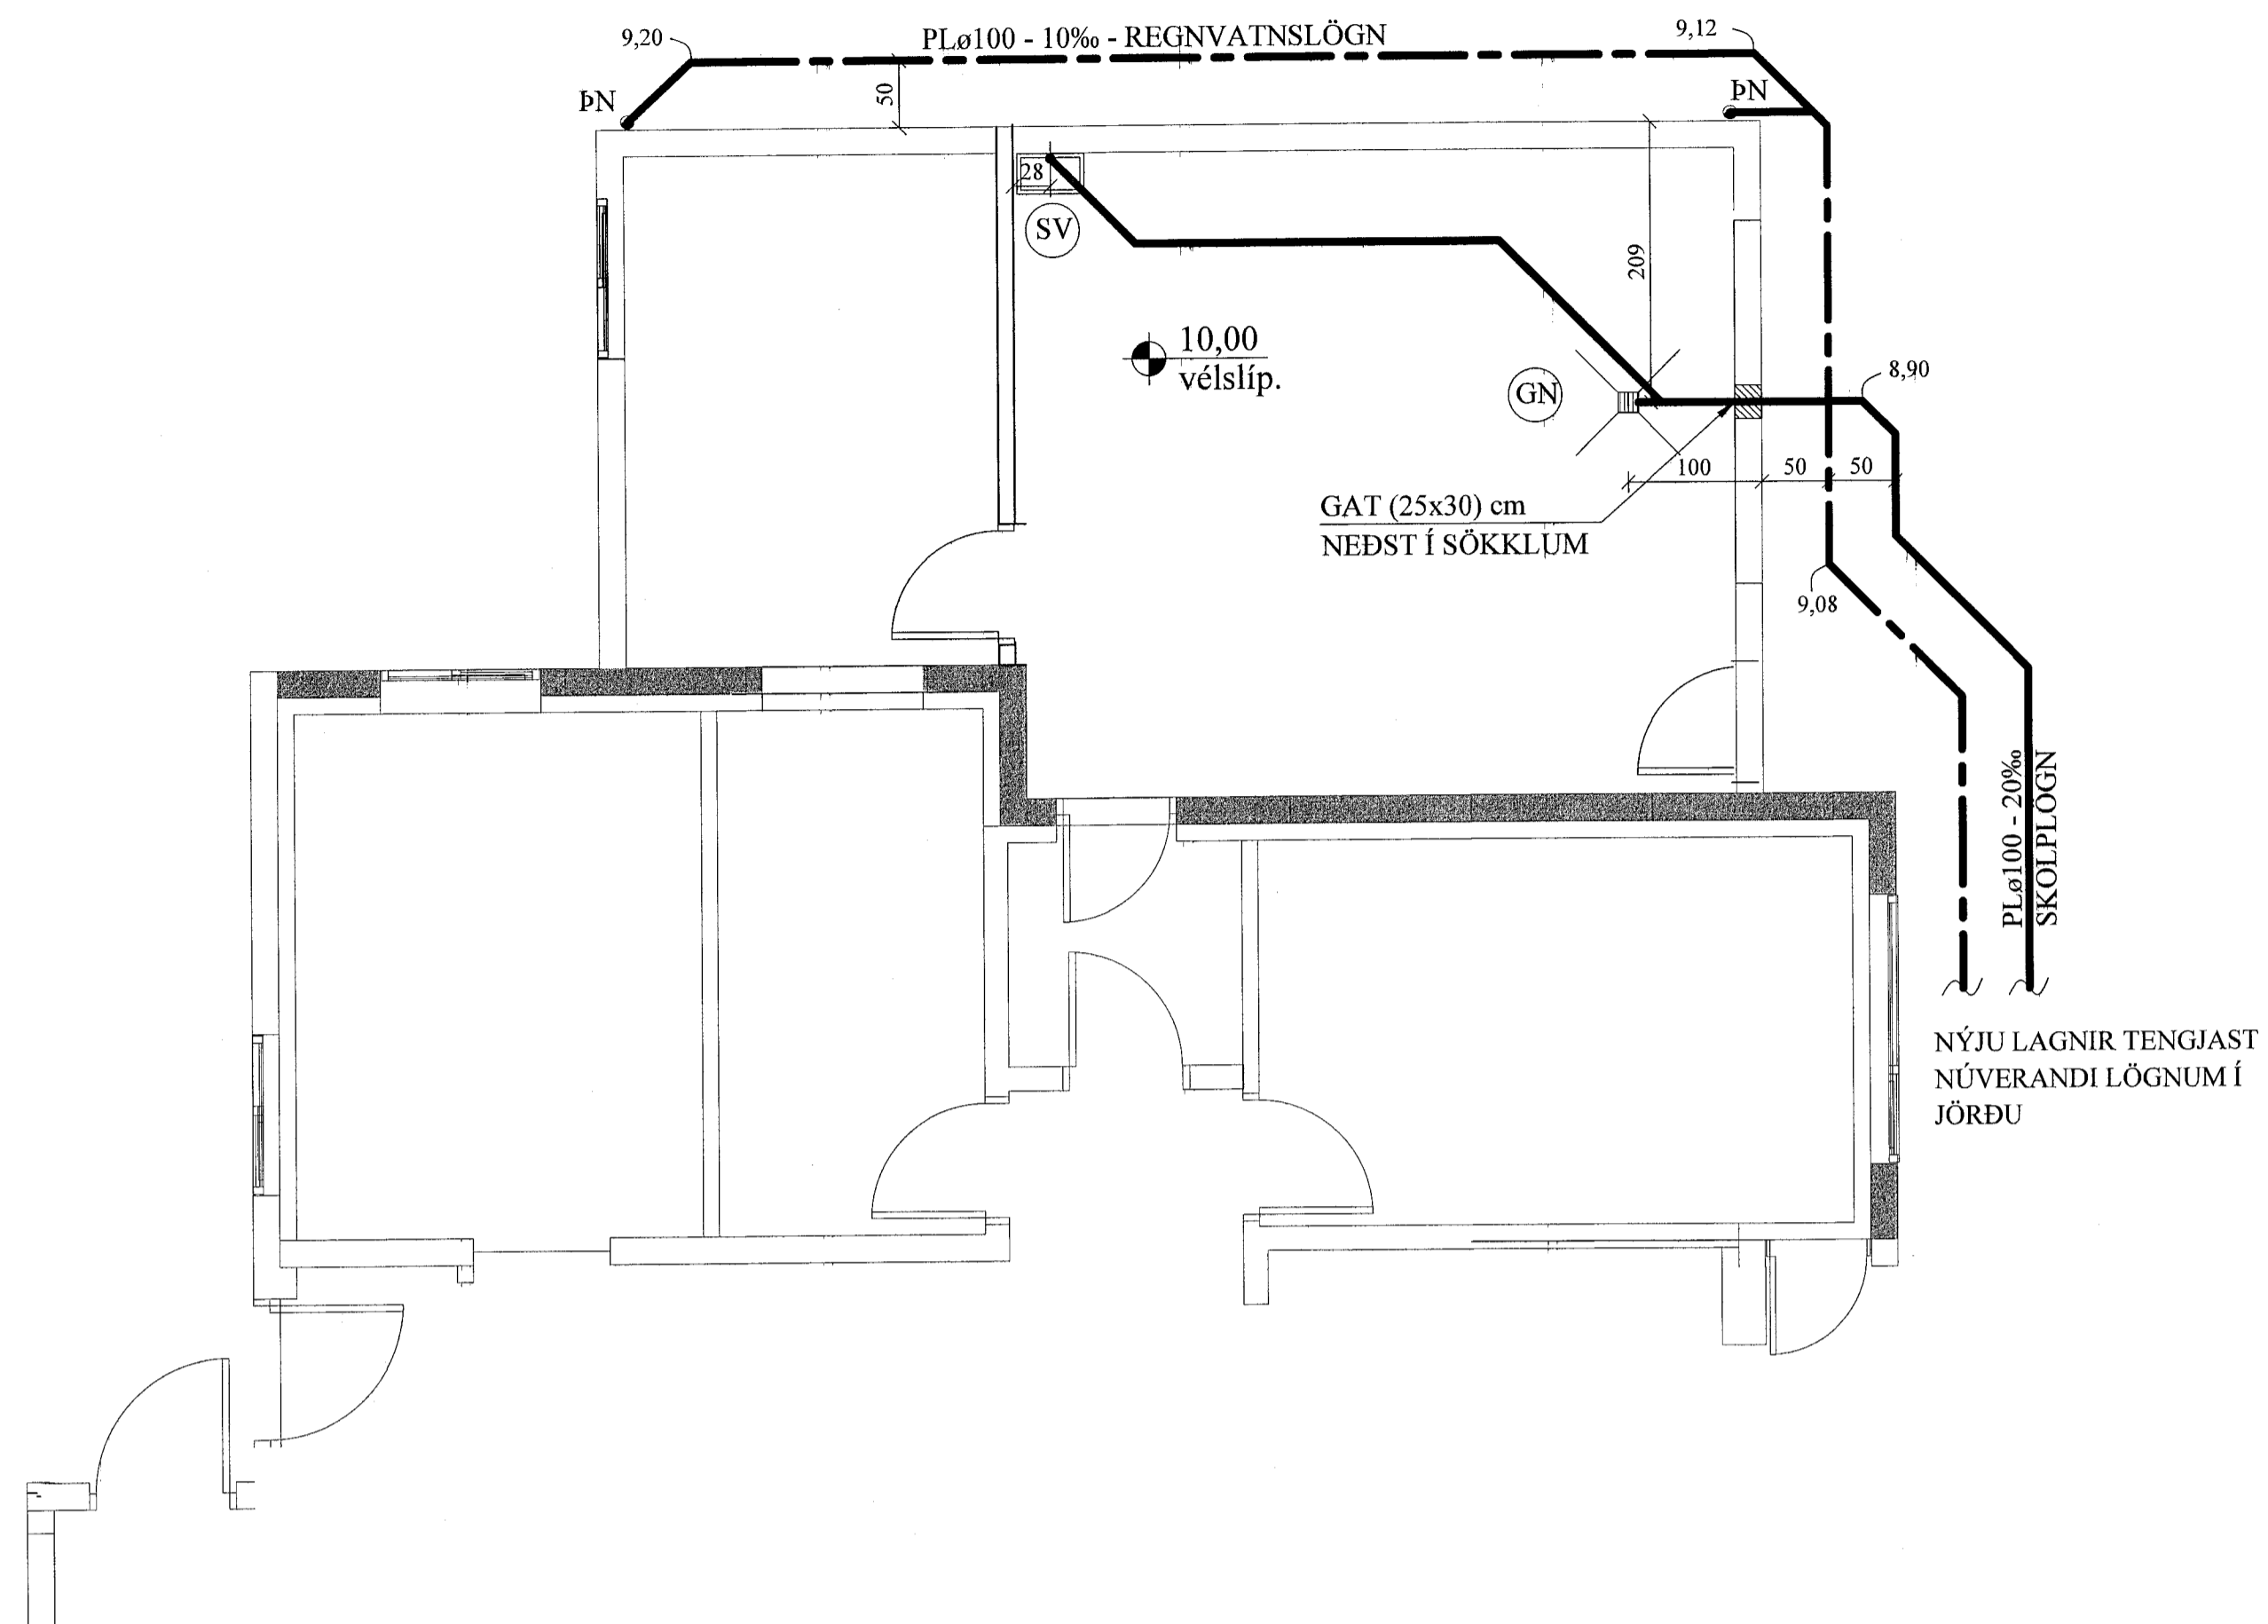

FRÁRENNSLISLAGNIR Í JÖRÐU OG GRUNNI. 1:20

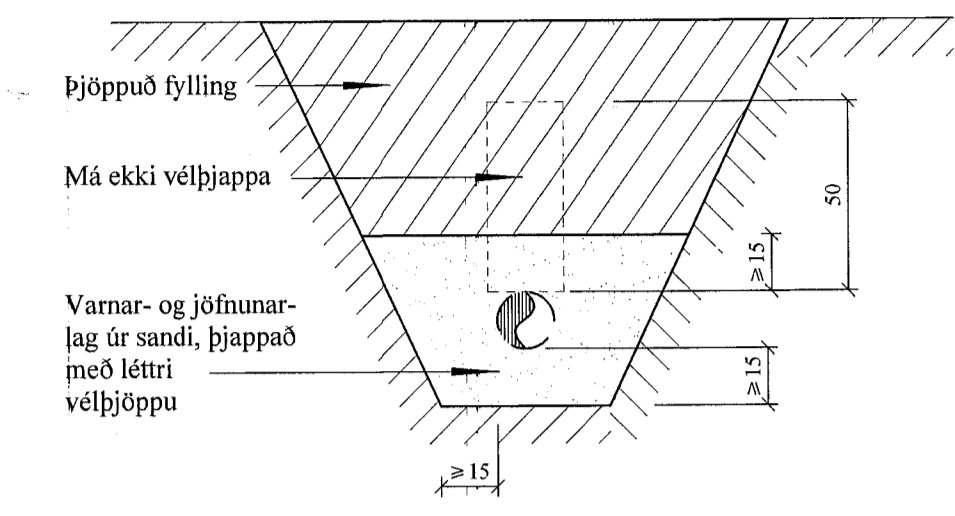

LEGA LAGNA VIÐ UNDIRSTÖÐUR 1:20

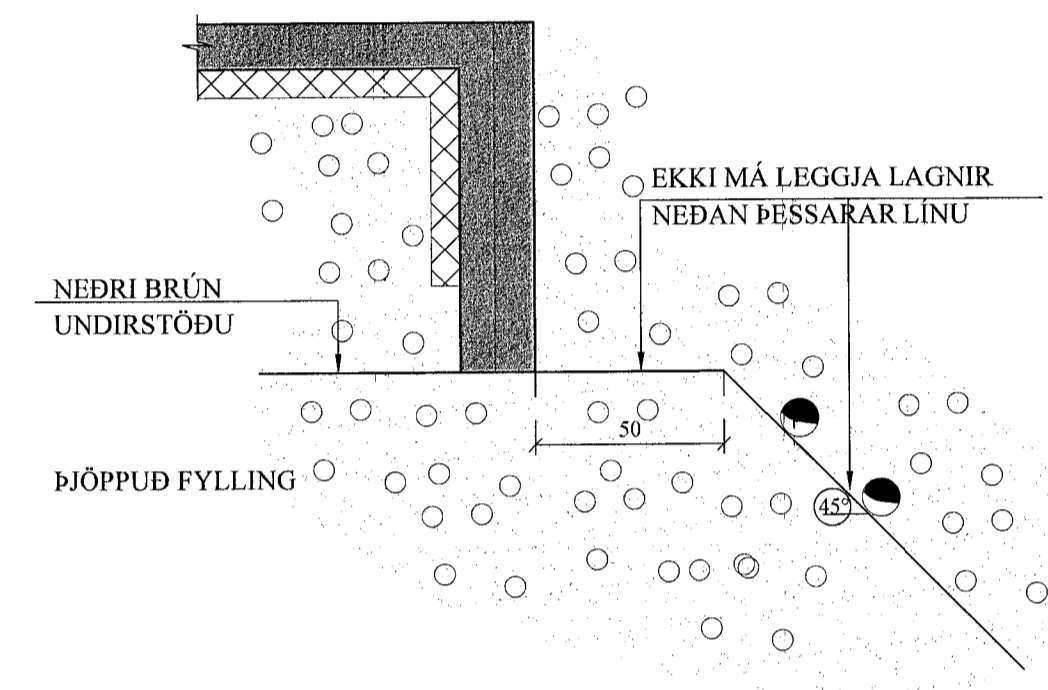

JÓN KRISTJÁNSSON BYGGINGARVERKFRÆÐINGUR
KT: 210754-4829

A	14.06.23	SV FÆRÐUR.	
BREYTINGAR			

TILVÍSANIR:
SKÝRINGAR..... SJÁ TEIKN. NR. 2-01

[Handwritten signatures]

Reikn.	JKR	Jan. '23	Útgelt:	14.01.2023
Teikn.	VP	Jan. '23	Kvarði:	1:50, 1:20
Alh.				
Samb.				

ÖLDUTÚN 20		Nr.	2-02
Hafnarfirði			
Verkhluði FRÁRENNSLISLAGNIR Í GRUNNI FRÁ BÍLSKÚR, GRUNNMYND, SÉRMYNDIR.		Verkfæðistofa Jóns Kristjánssonar ehf Bílskúla 12 110 Reykjavík Sími: 537-5002 Gem: 772-3154 Kl: 540817-0300 Netfang: jokin54@gmail.com	