


SÆVANGUR 10, HAFNARFIRÐI. NÝIR ANDDYRISVEGGIR 1:20.

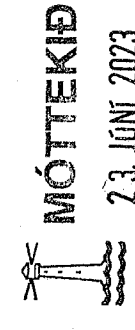


23. JUNÍ 2023


Byggingerfulltrúinn í Hafnarfirði

Handwritten signature


Hliðarveggur, málsetningar.

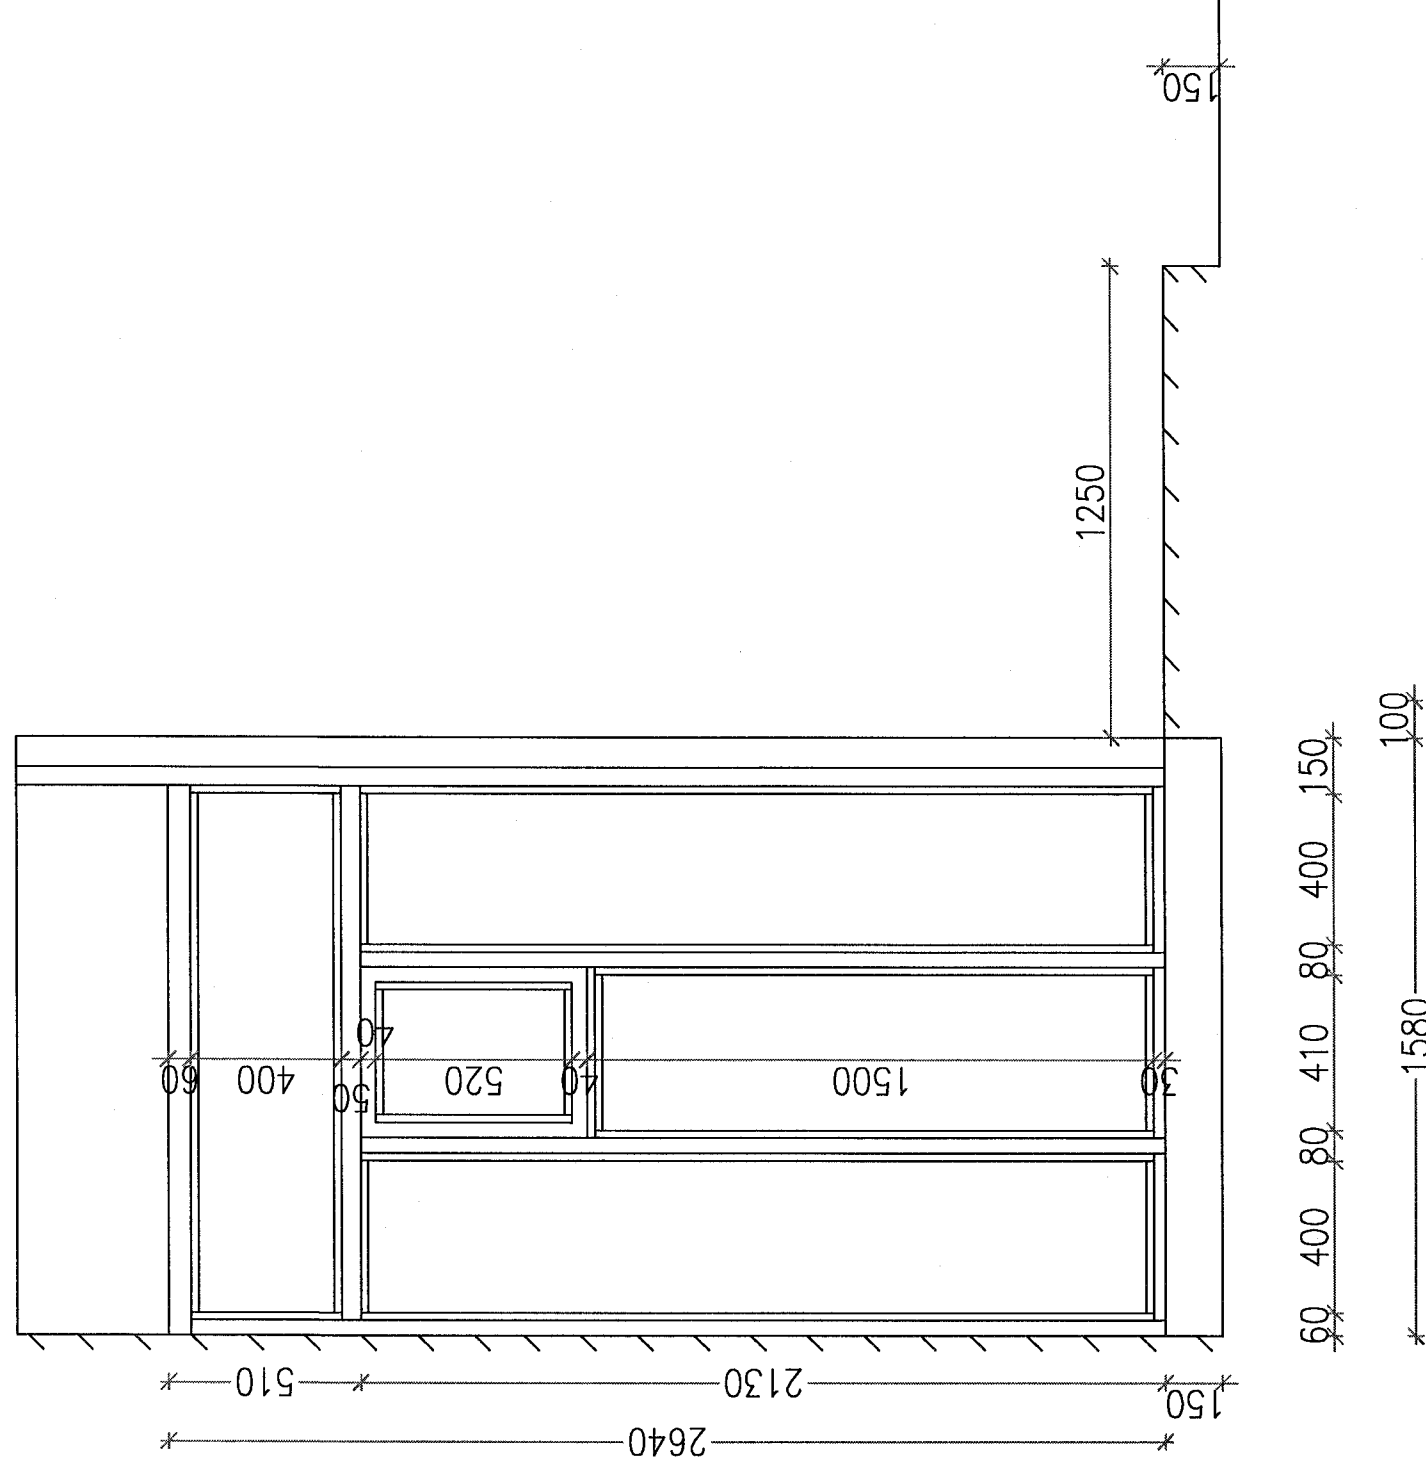

Framhlið, málsetningar.

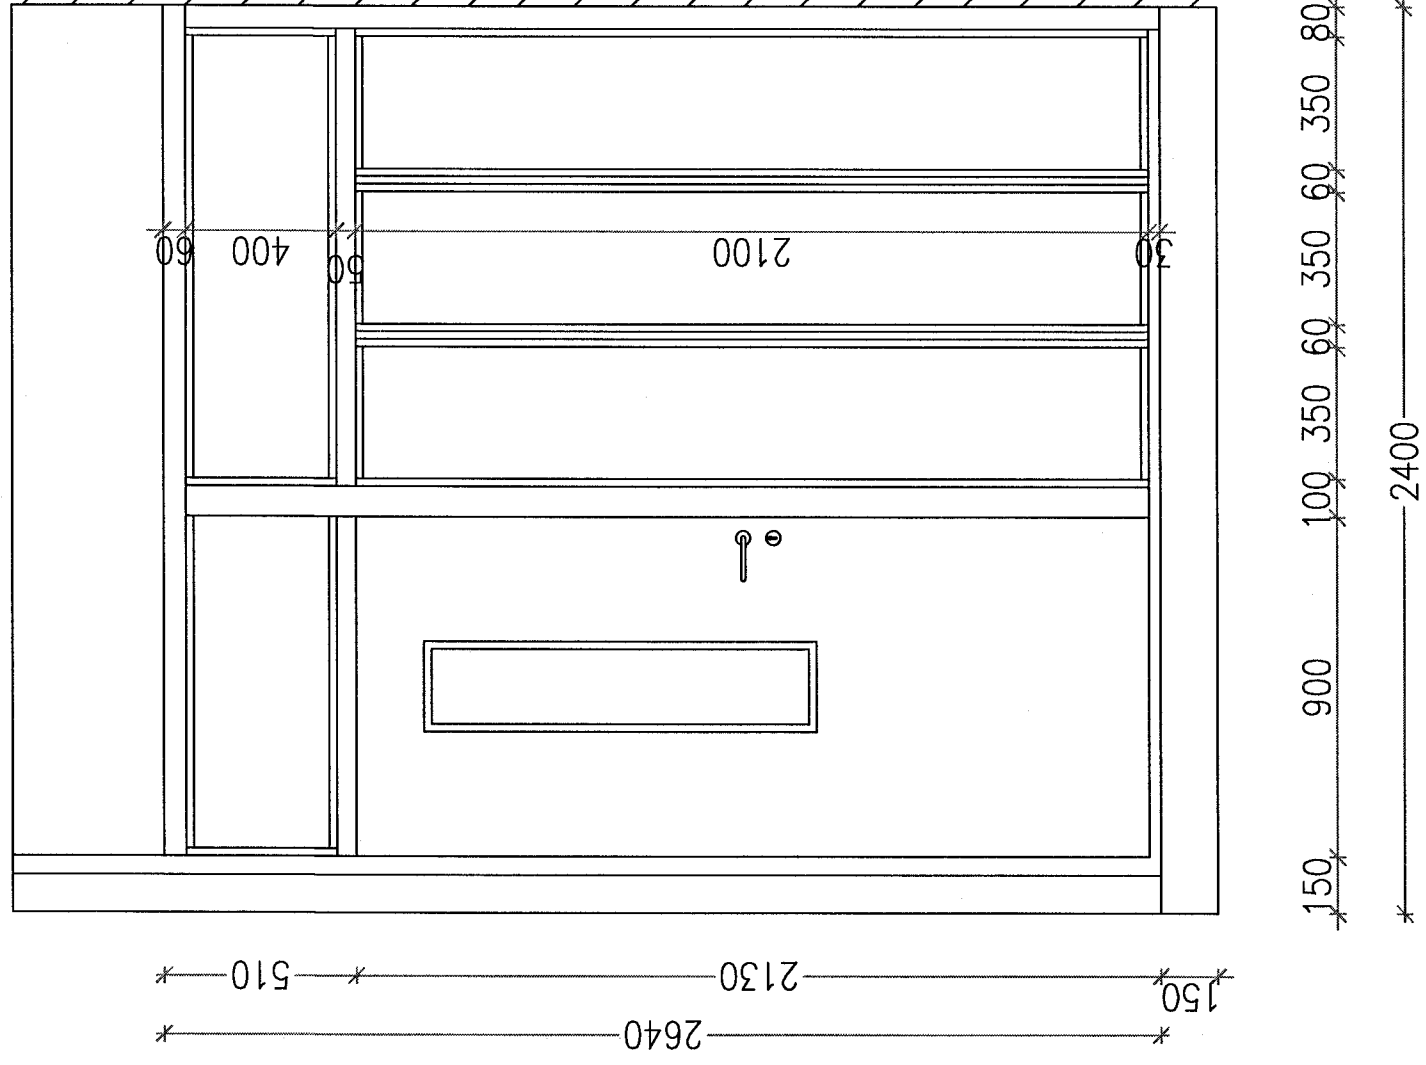


Hliðarveggur, festingar.

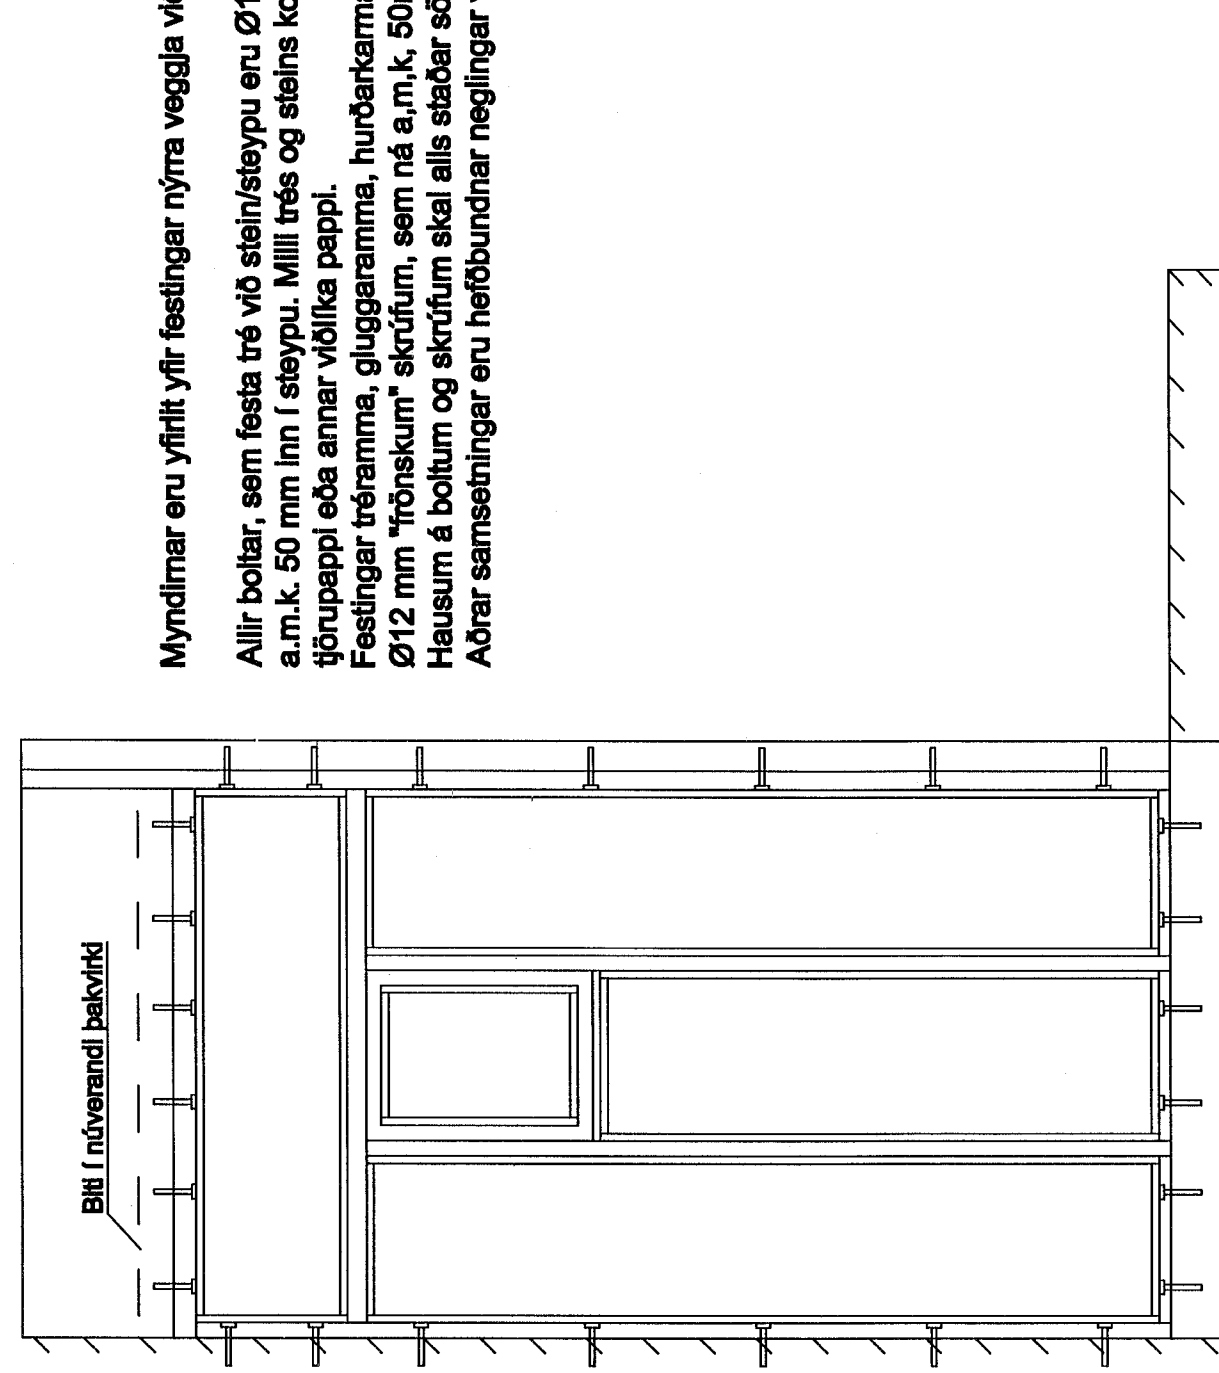

Myndirnar eru yfirlit yfir festingar nýrra veggja við aðlæga hluta hússins.

Allir boltar, sem festa tré við stein/stöypu eru Ø12 mm og ná a.m.k. 50 mm inn í stöypu. Milli trés og steins komi "feltur" þörupappi eða annar viðlíka þopp. Festingar tréramma, gluggaramma, hurðarkarma, tré við tré, eru með Ø12 mm "frönskum" skrúfum, sem ná a.m.k. 50mm inn í móttökutréo. Hausum á boltum og skrúfum skal alls staðar sókkt í tréo. Aðrar samsetningar eru hefðbundnar neglingar við gluggamiði

Framhlið, festingar.

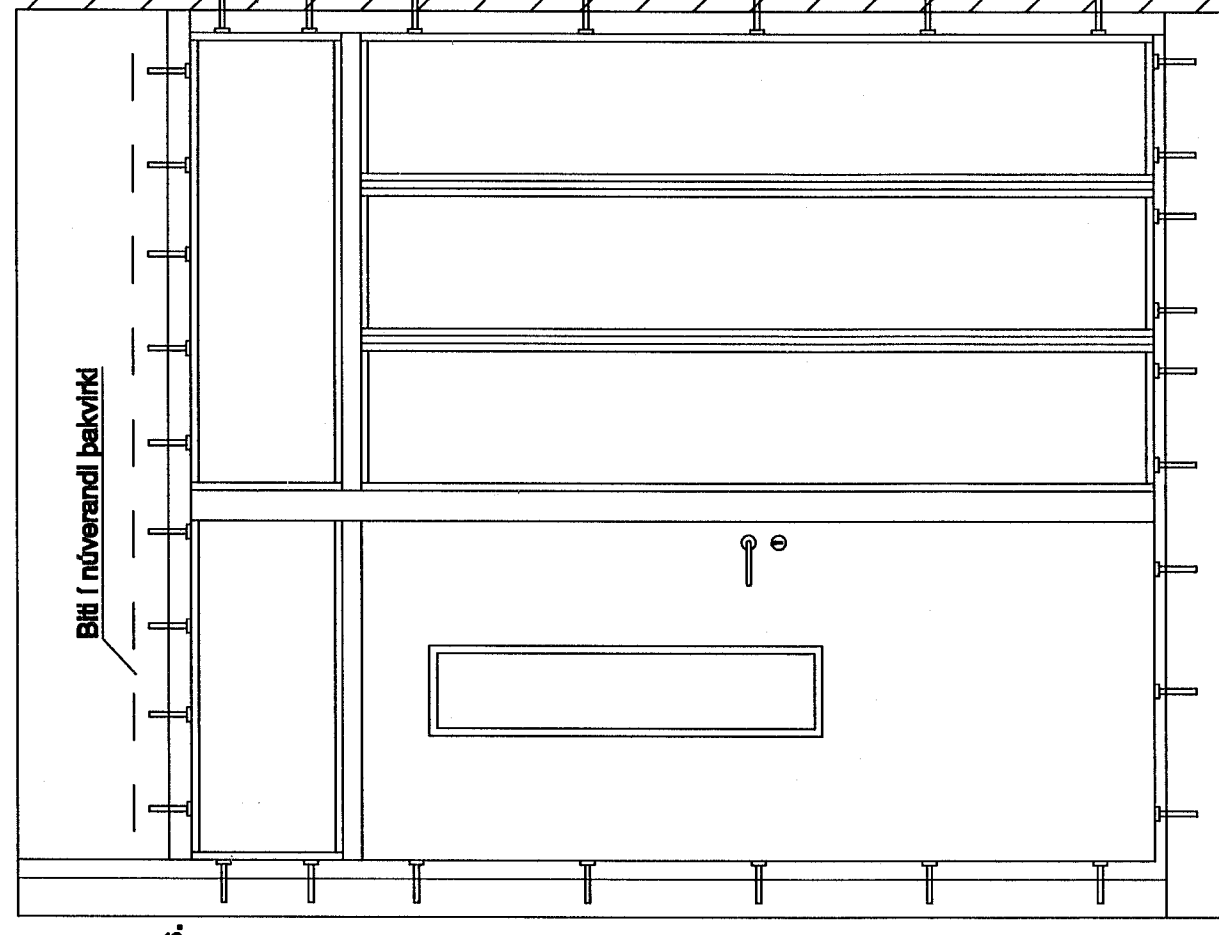

28/23 *Handwritten signature* 2400

Verkfræðistofa Halldórs Hannessonar, Gunnarsund 10 Hafnarfjörð, s. 8631673, halldorh@gnmail.com

Sævangur 10, Hafnarfjörð

Útveggir nýs anddyris

Málsetningar, festingar og samsetningar.

Verk: Sæv 10

Tekning nr.: 1.1

Dags.: 18. júní 2023

Mkv.	1:20
Reiknad	H.H.
Teknað	H.H.
Kr. hönnuðar	
Breytt	