

skýringar:

yfirritmynd:

breytingar:

br.(a):

br.(b):

br.(c):

br.(d):

br.(e):

br.(f):

br.(g):

br.(h):

br.(i):

br.(j):

Verkefni:

Ásvellir 3-5

sérteikningar


Deili 16,17,18,19

Hannað af:	GG, NA	Misliðvarði:	1:5
Teiknað af:	NA, PRV	Dagsetning:	20.12.2022
Samþykkt:			


*SSD*

**ARCHUS** arkitektar  
Guðmundur Gunnlaugsson, arkitekt FAÍ  
Kt: 190554-3419  
Archus slf, teiknistofa, Stórhöfða 17,  
110 Reykjavík. s: 567 7735 gsm: 898 7894  
gg@archus.is - www.archus.is


S73  
Númer

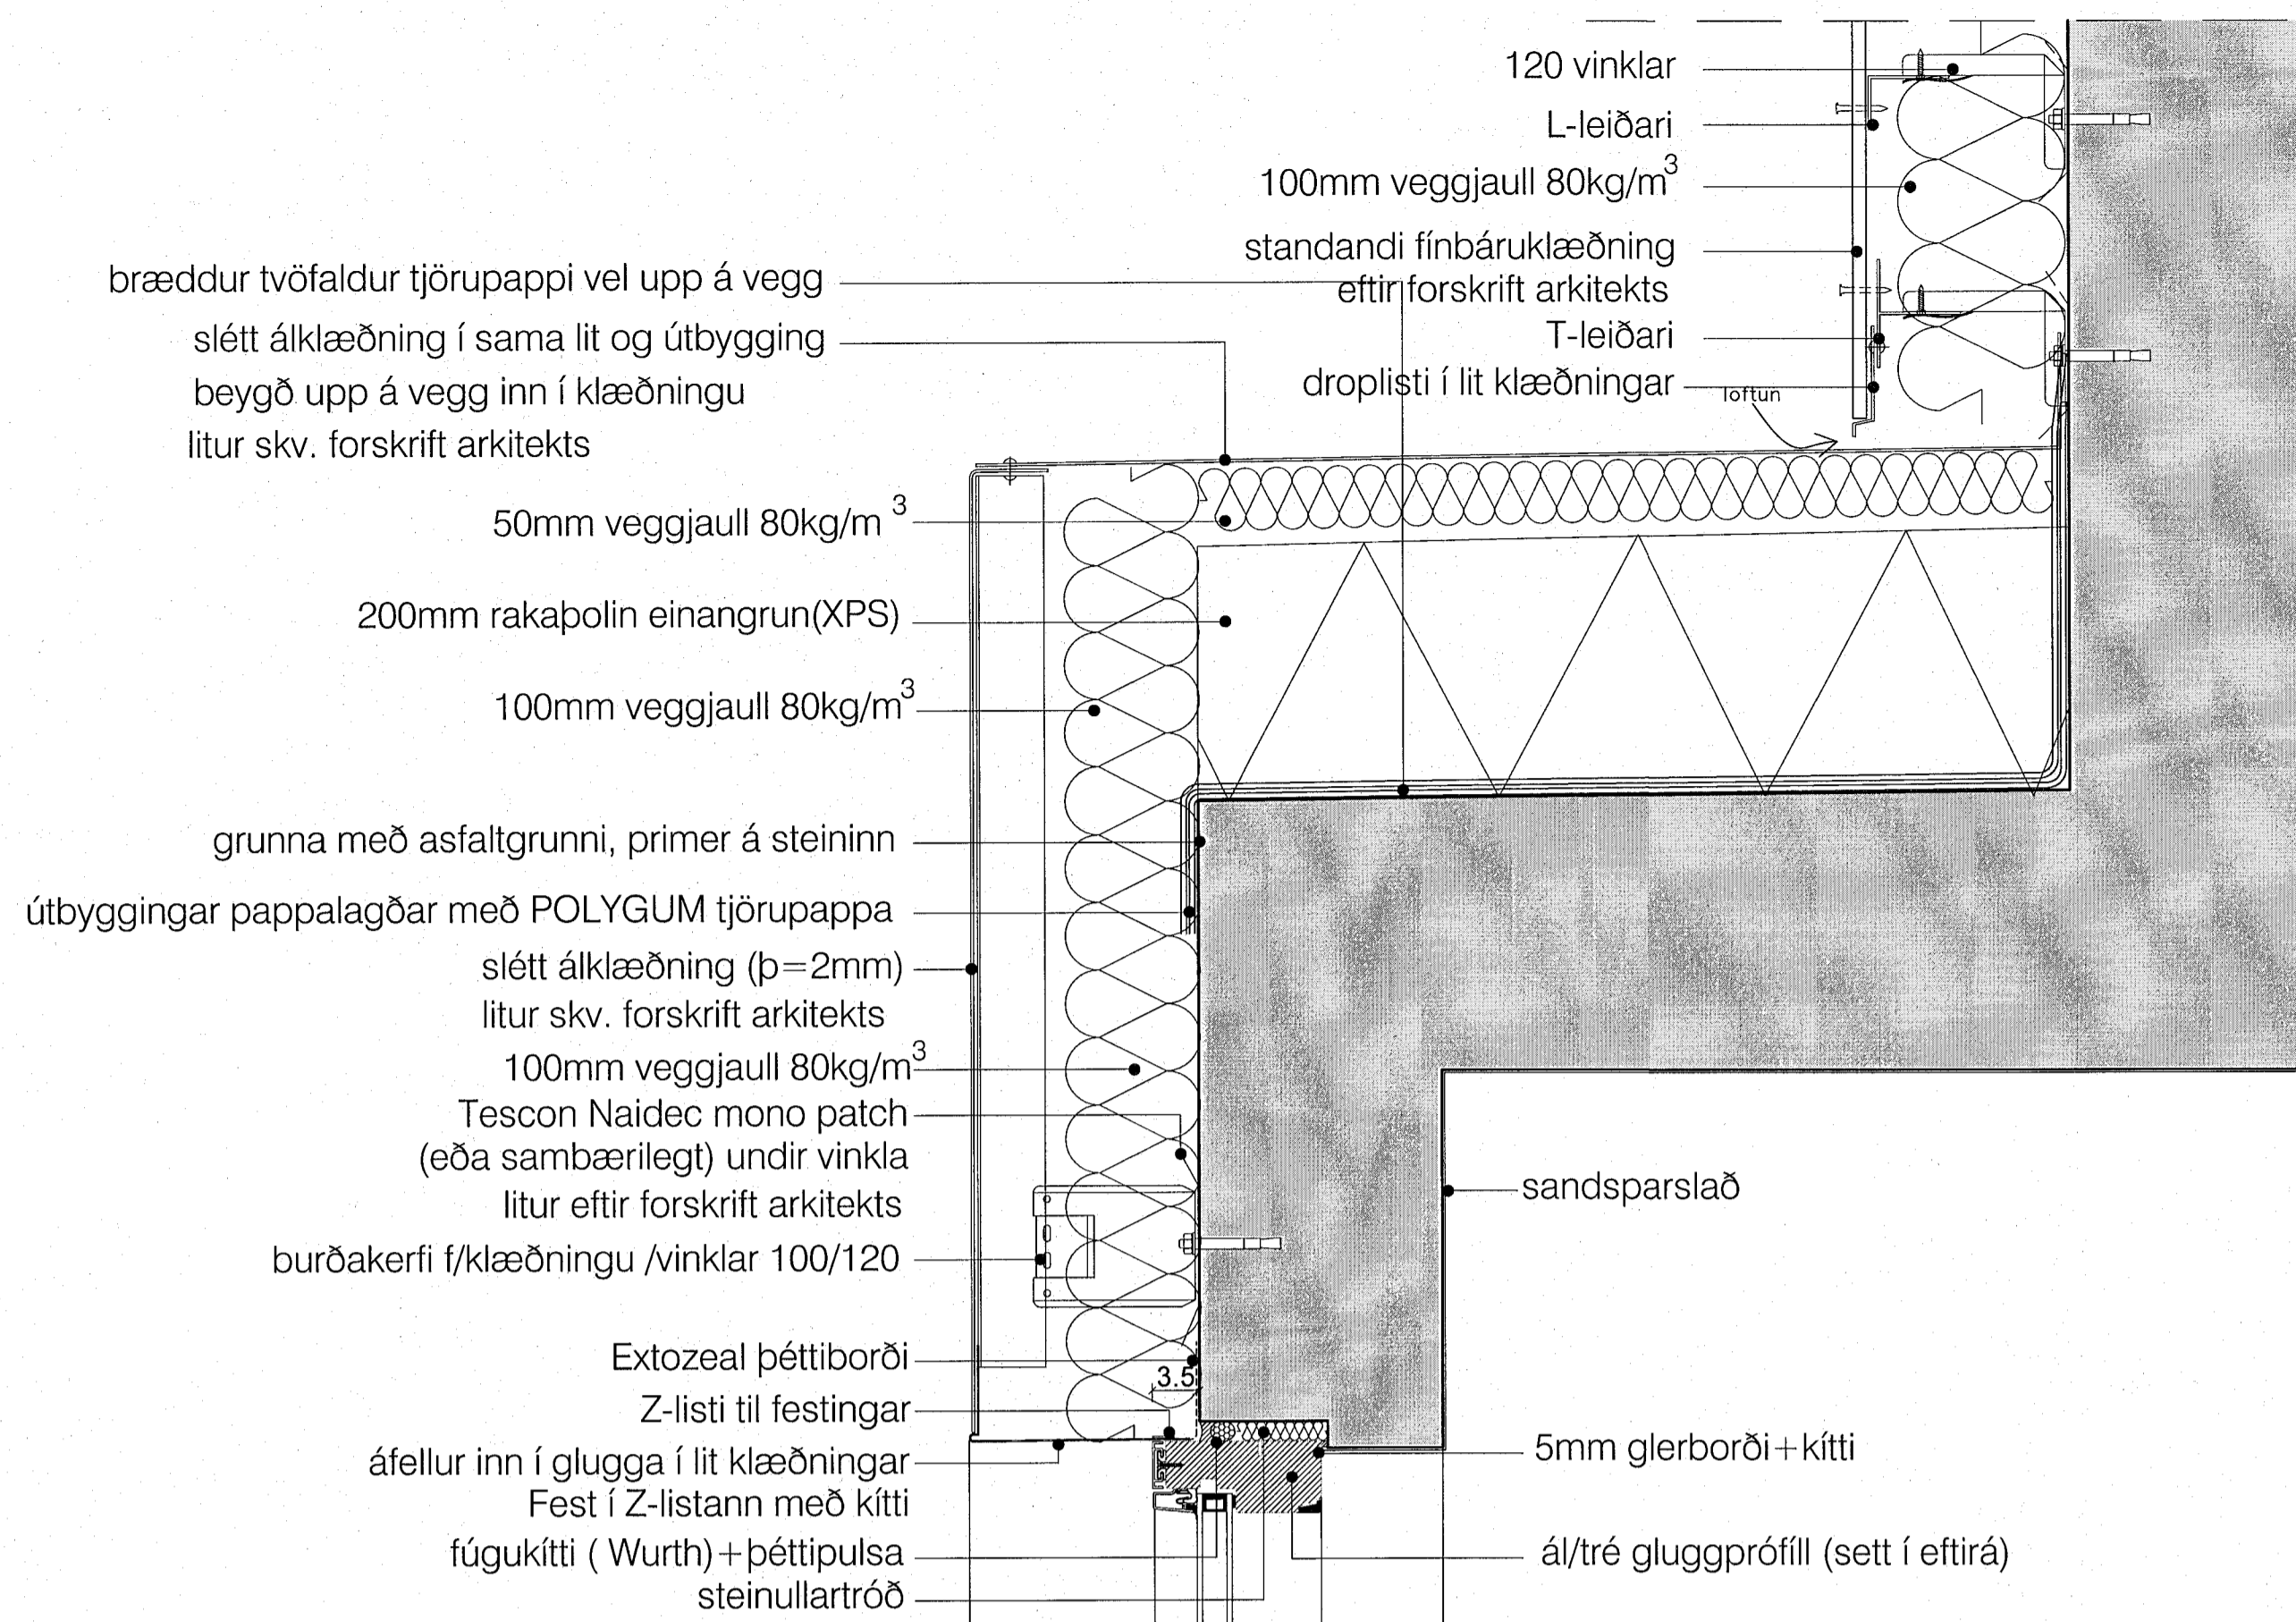


Deili 16-frágangur ofan á útbyggingu

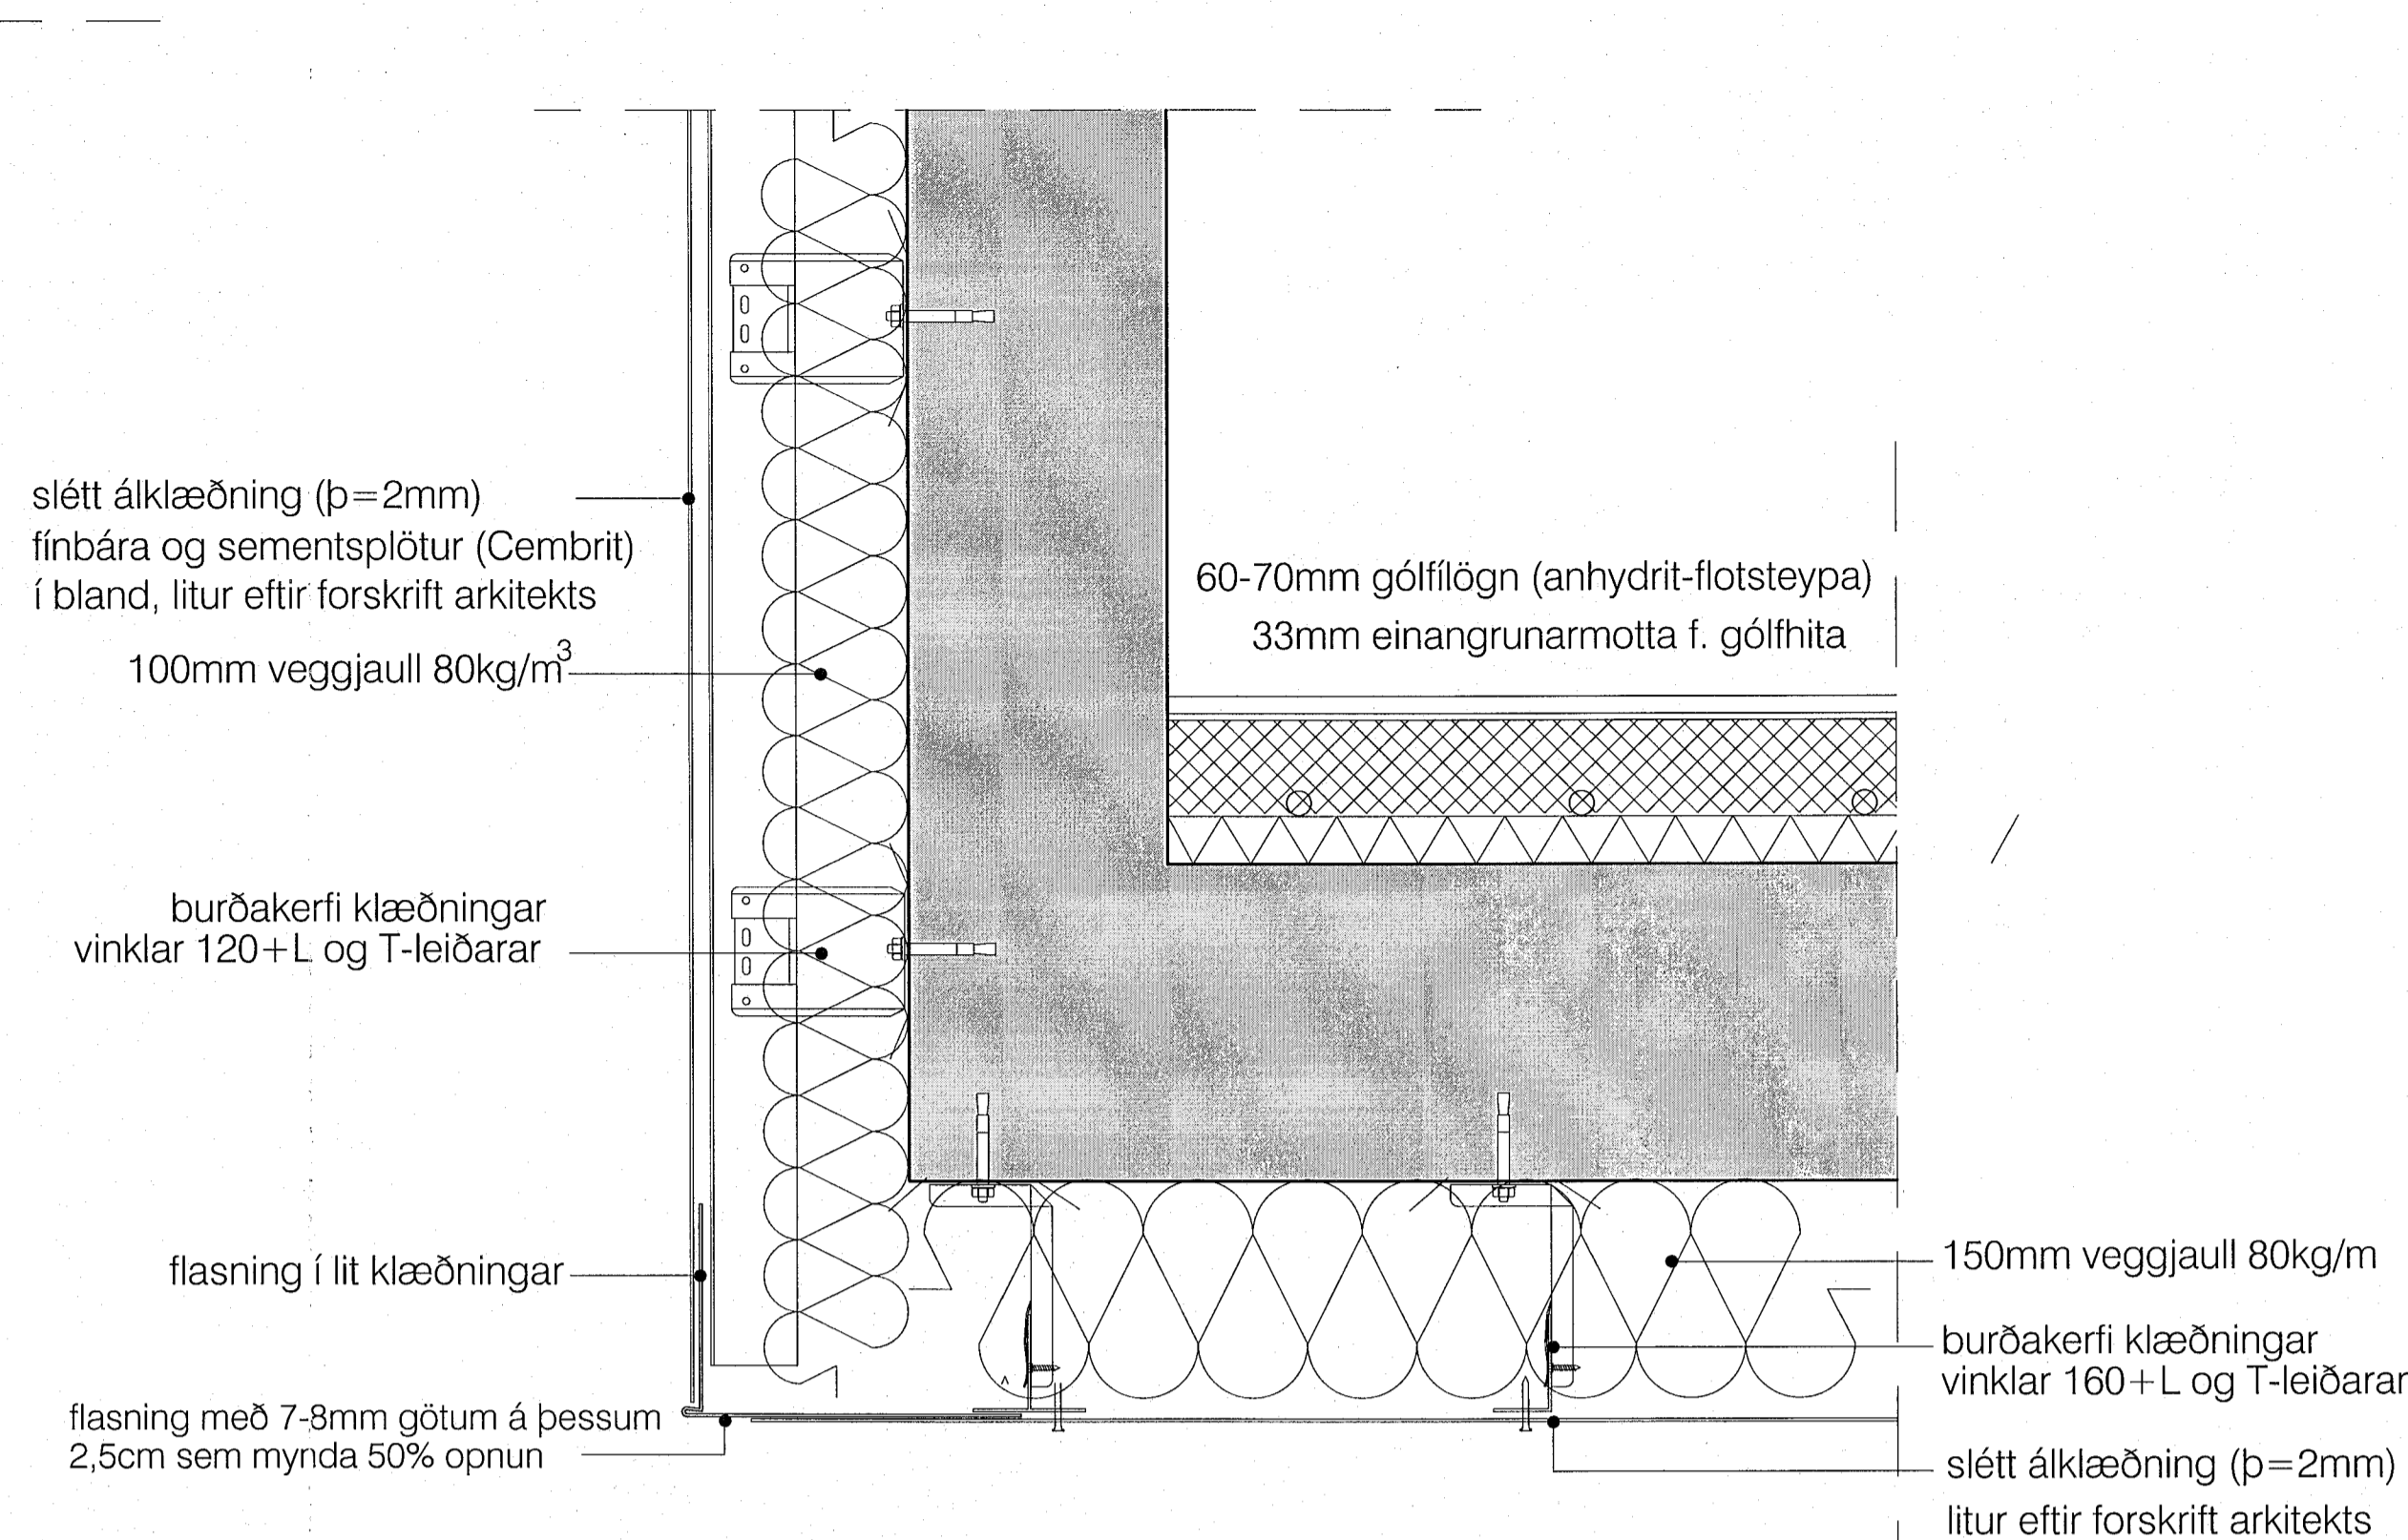

deili 18-lóðrétt snið í útvegg og steypa  
plötu yfir inngangshurð

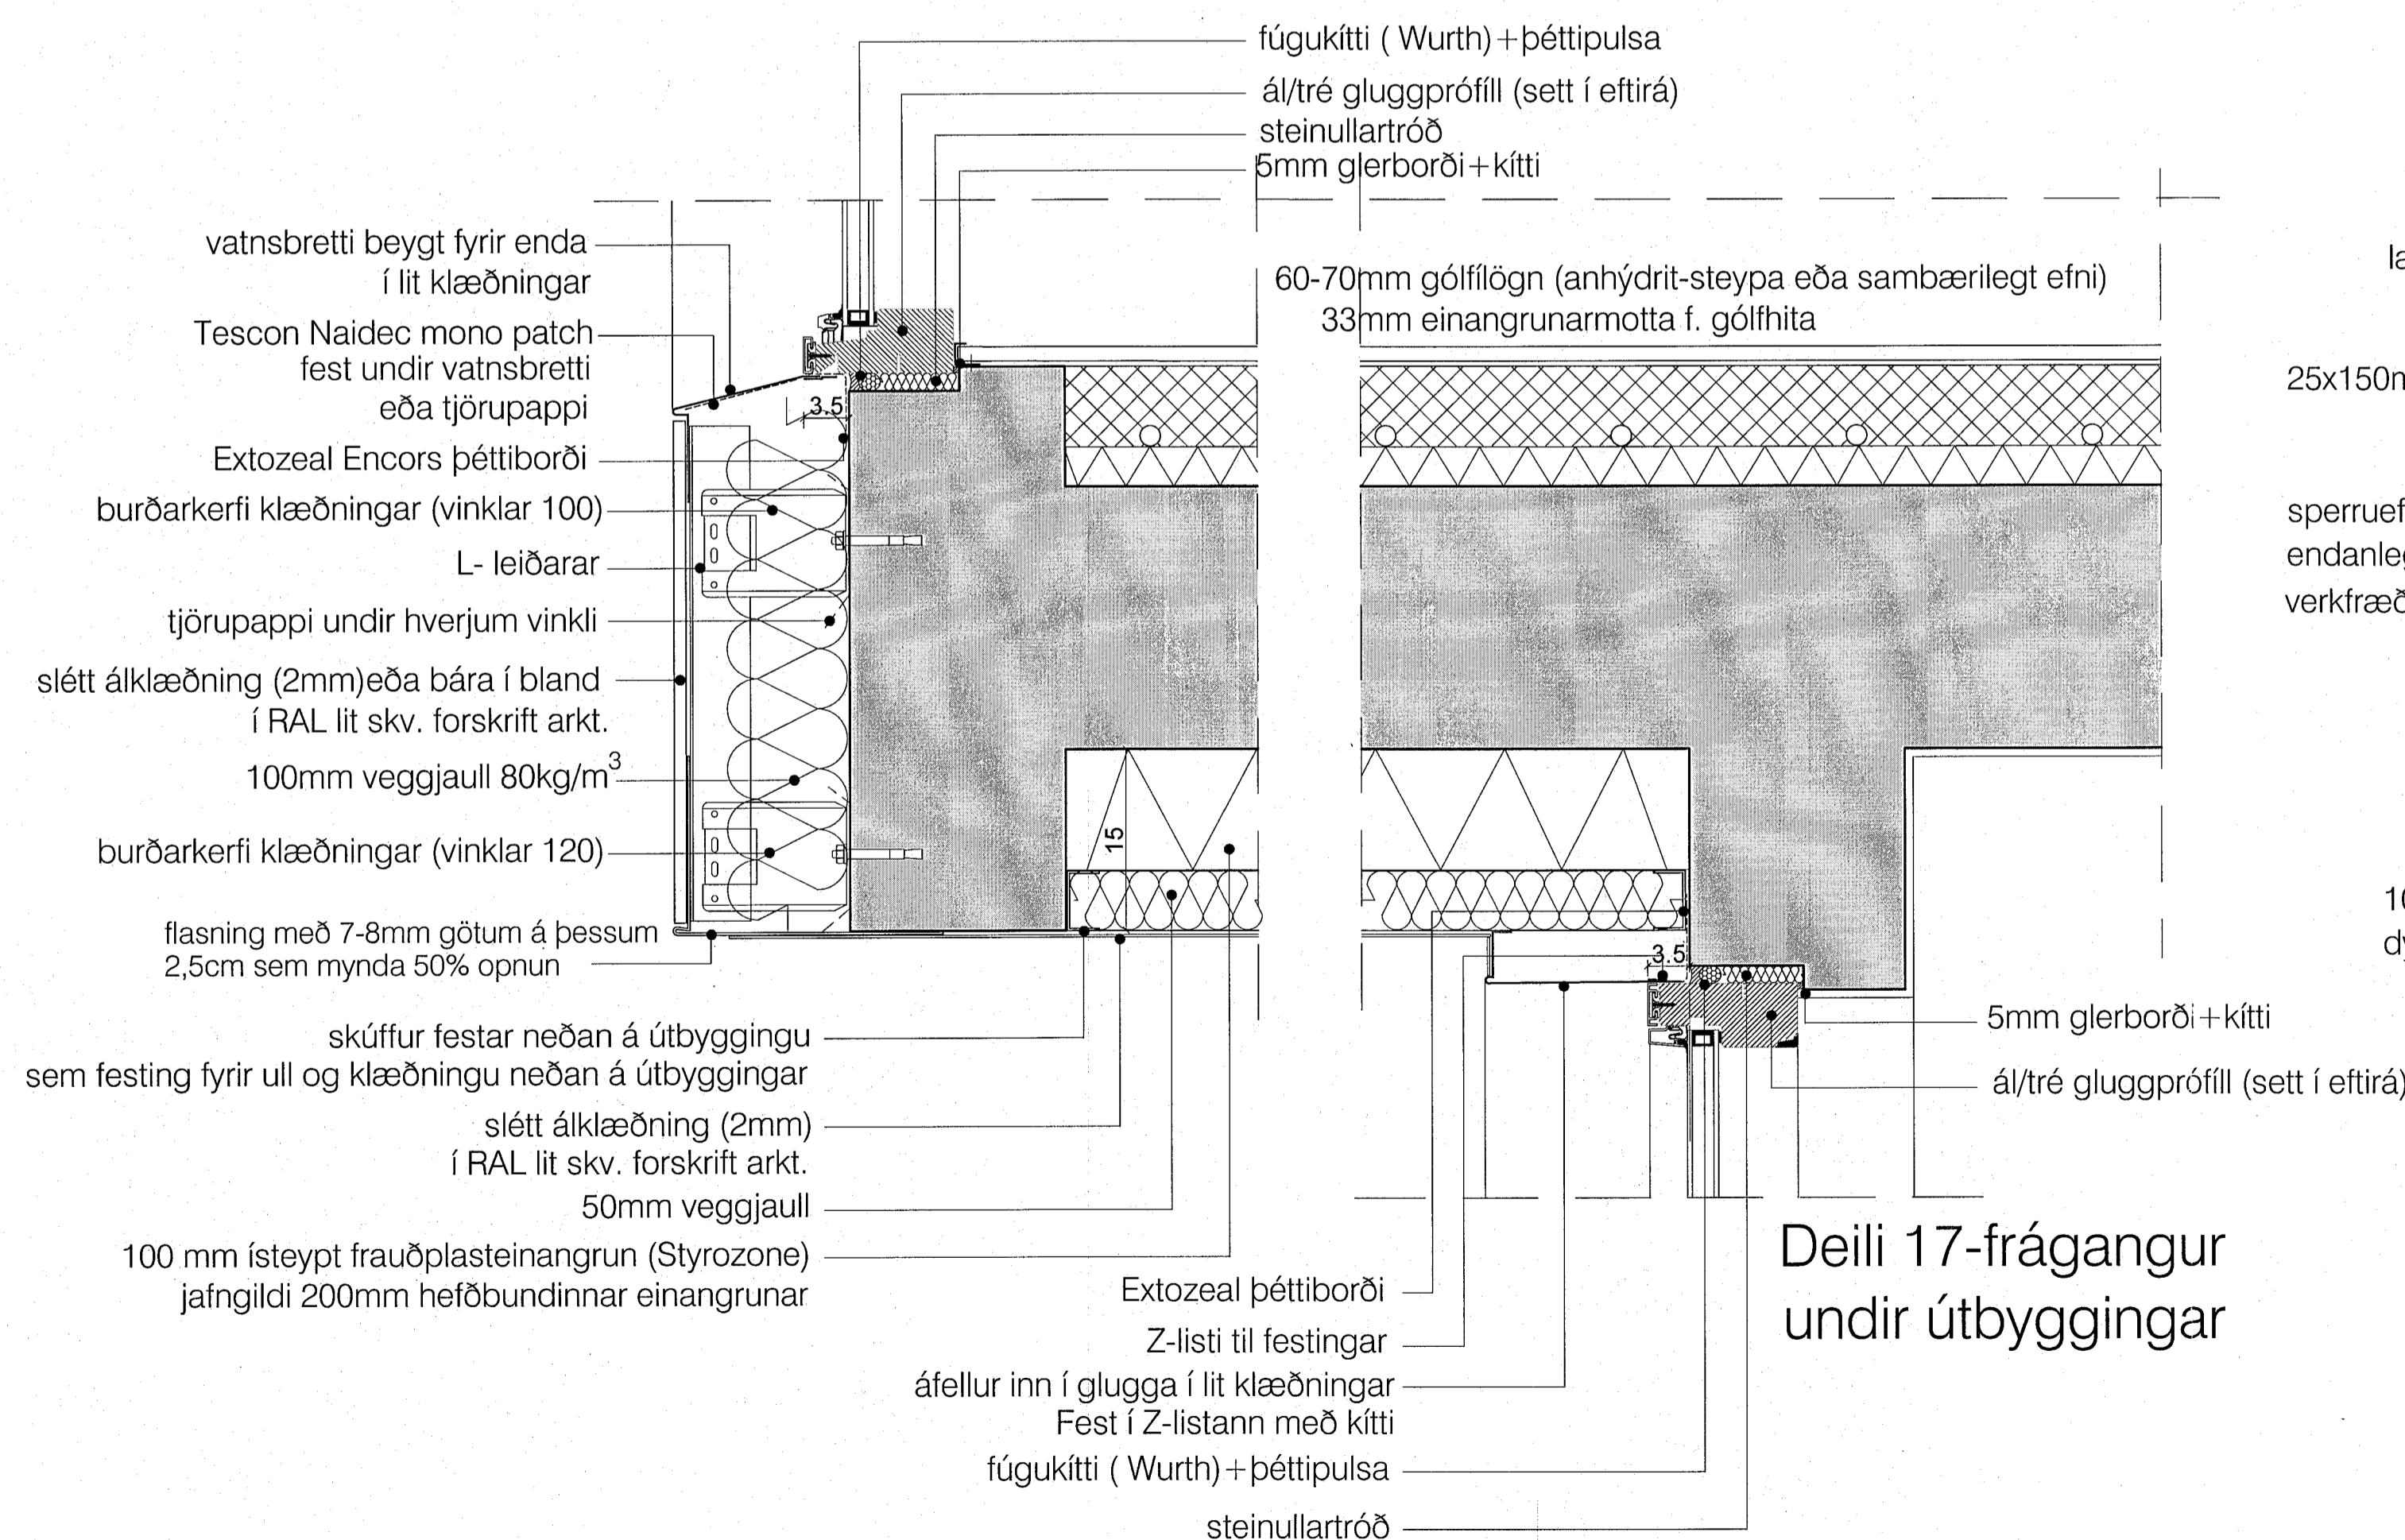

Deili 17-frágangur  
undir útbyggingar

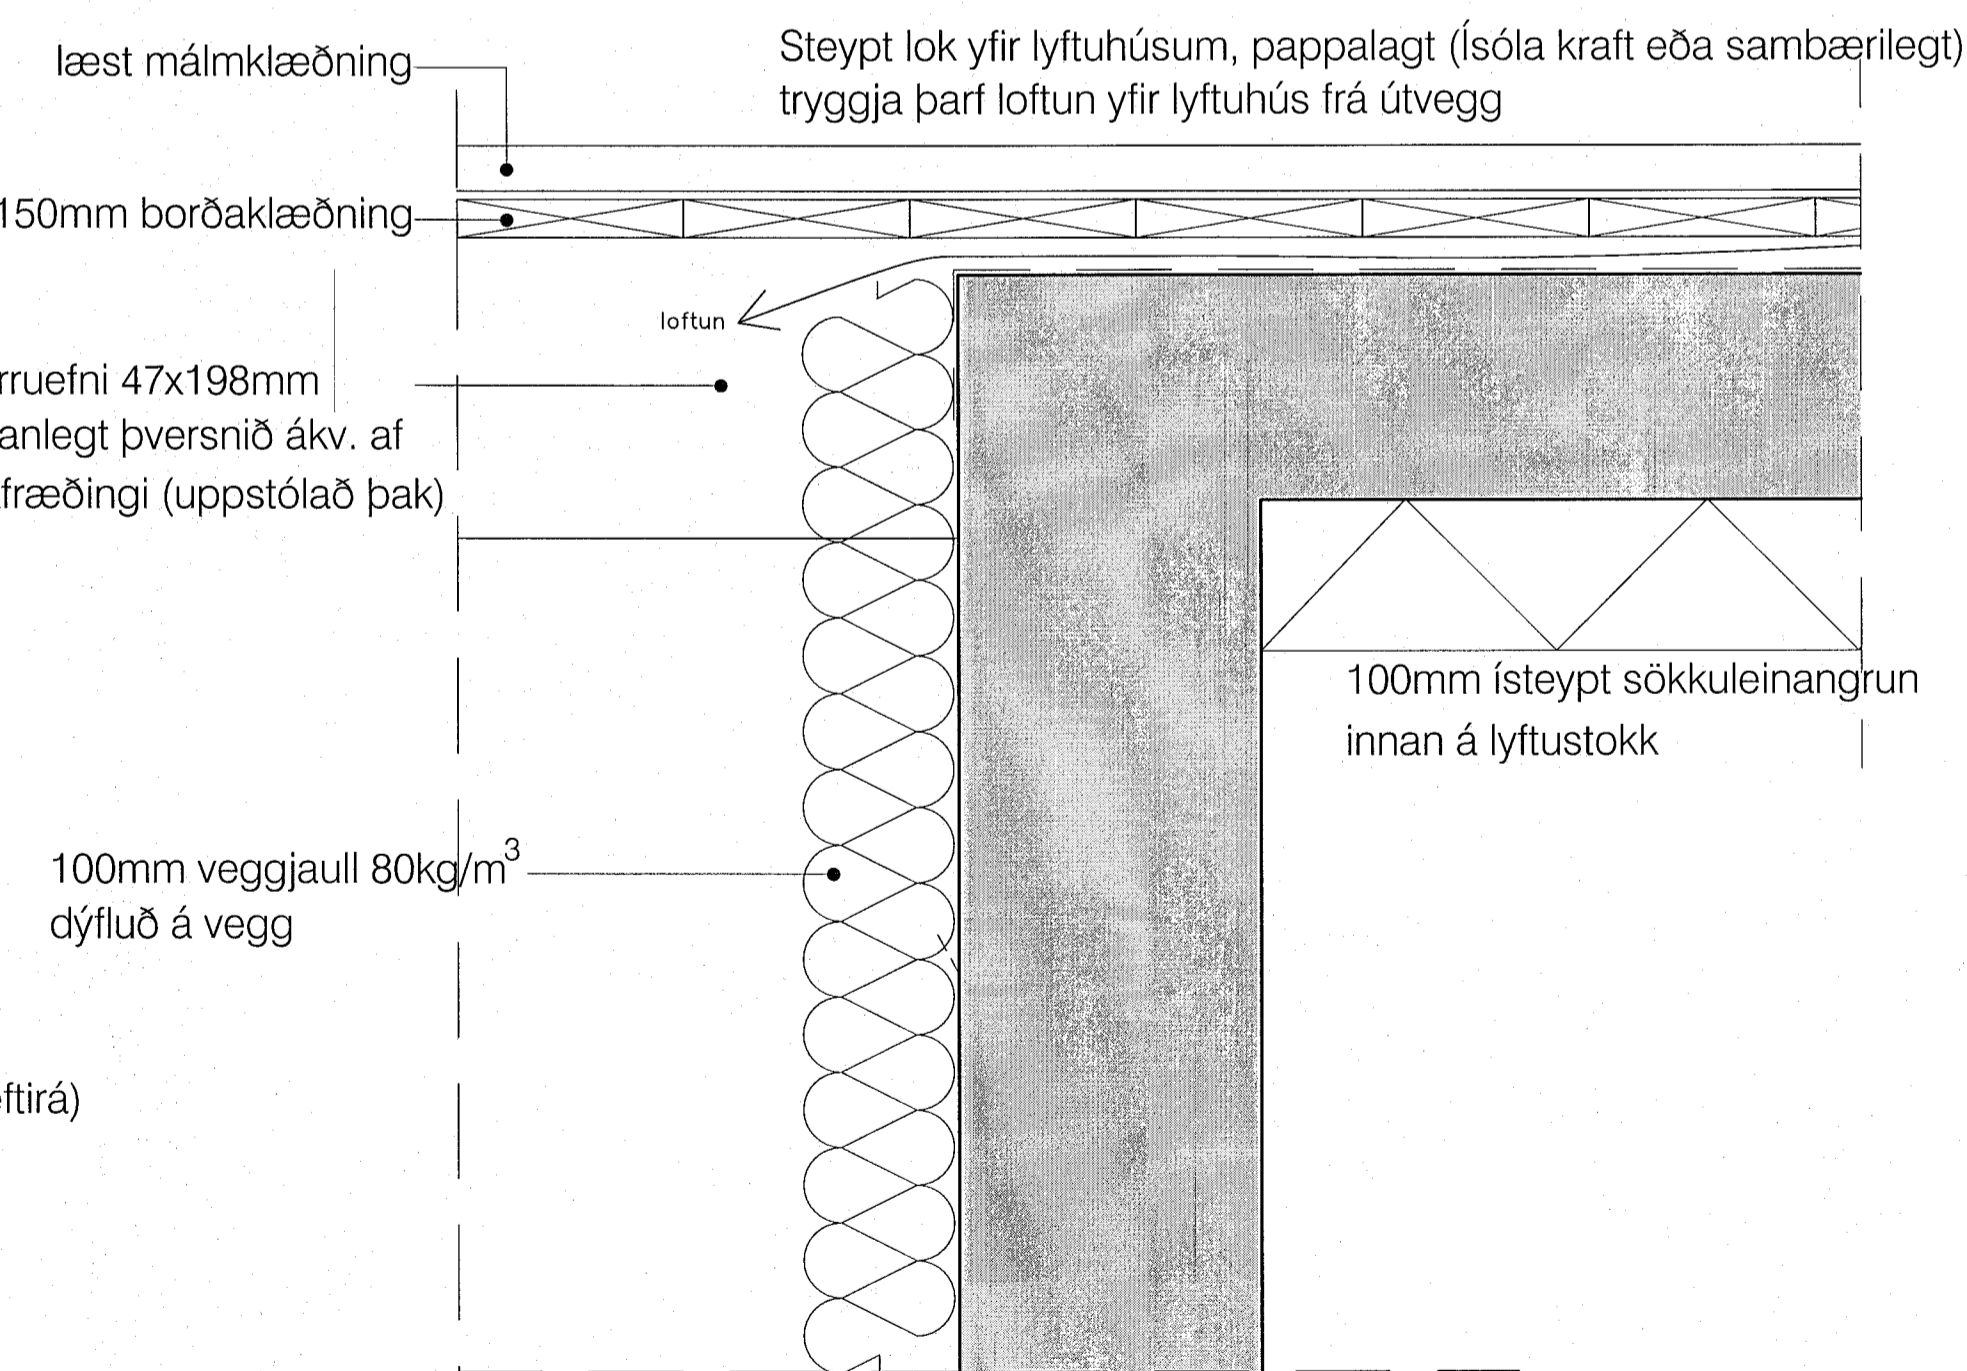

deili 19-frágangur á lyftuhúsi