




deili 24-fínbára(lóðrétt) og slétt álklaðning, p=2mm, ("zinkútlit") mætast í sama fleti

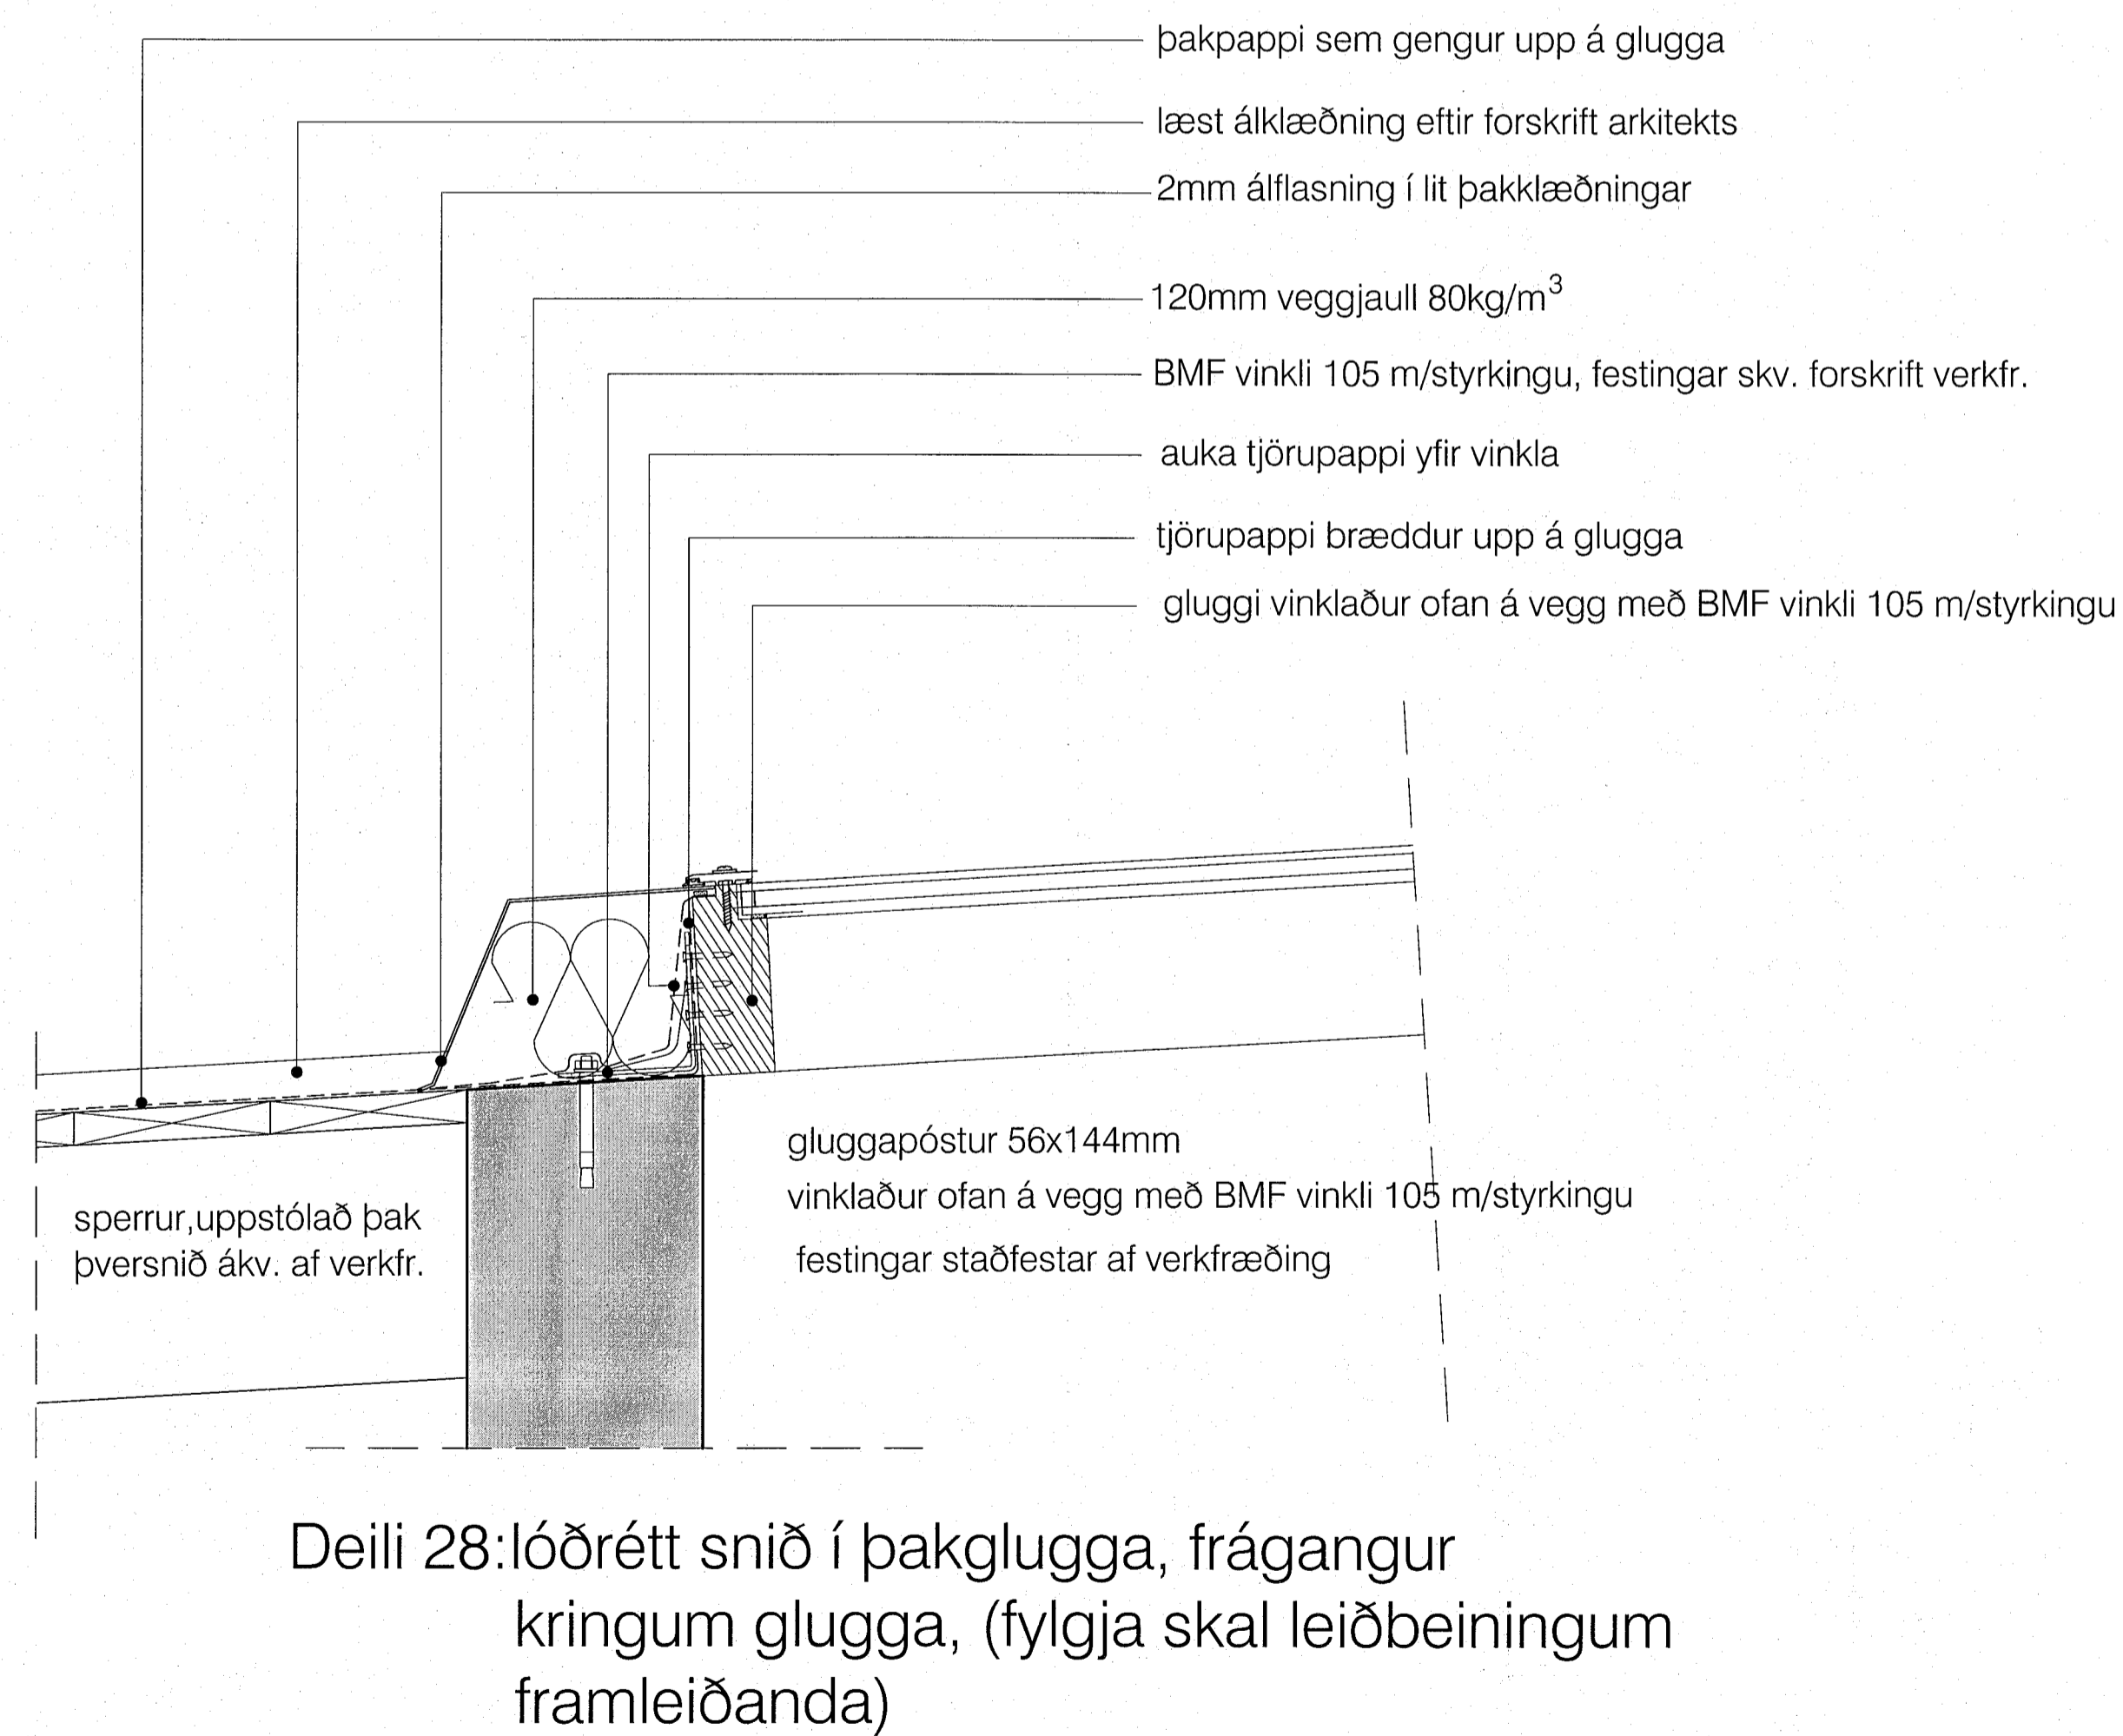


Deiliteikningar 24,25,26,27 Ásvellir 3-5

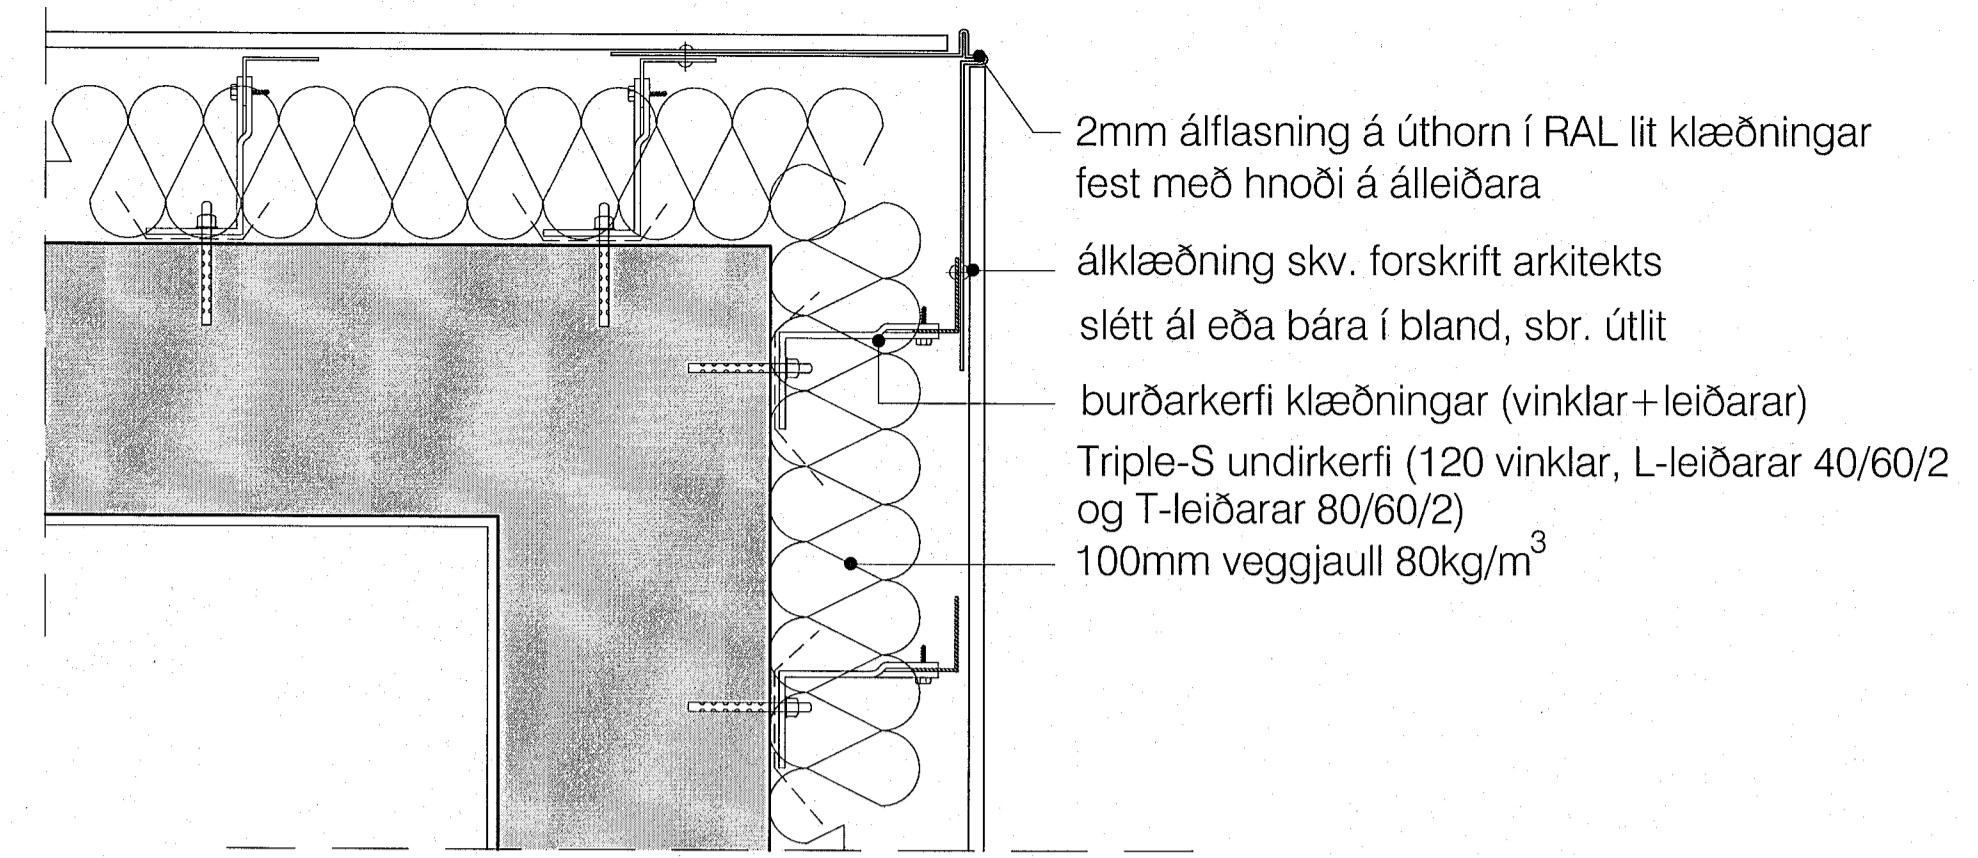

deili 25- lárétt snið í úthorn álklaðningar

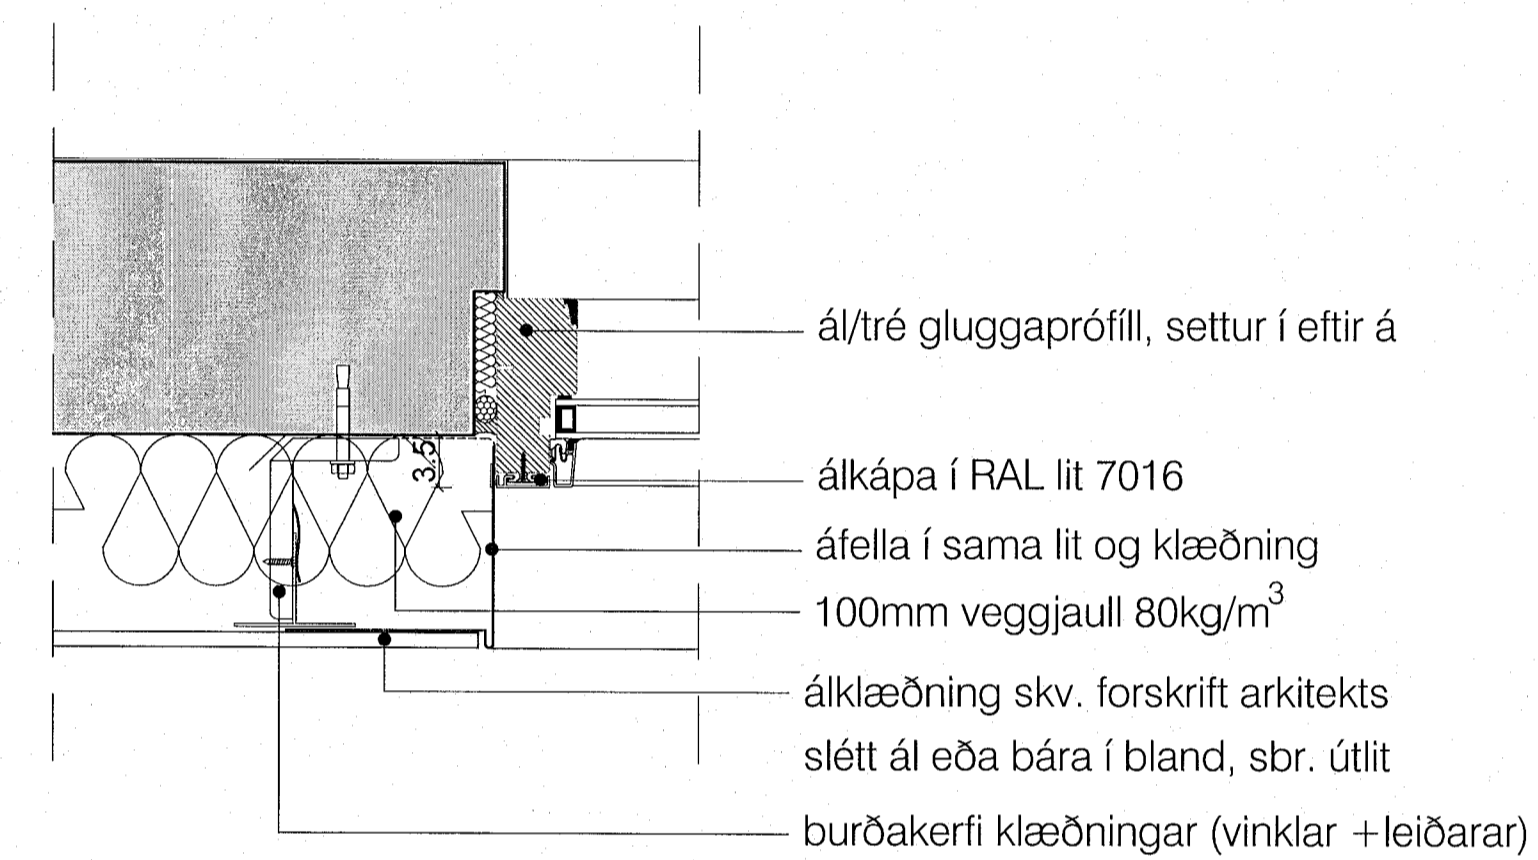

Deili 26-lárétt snið í vegg móti glugga klæddur álklaðningu

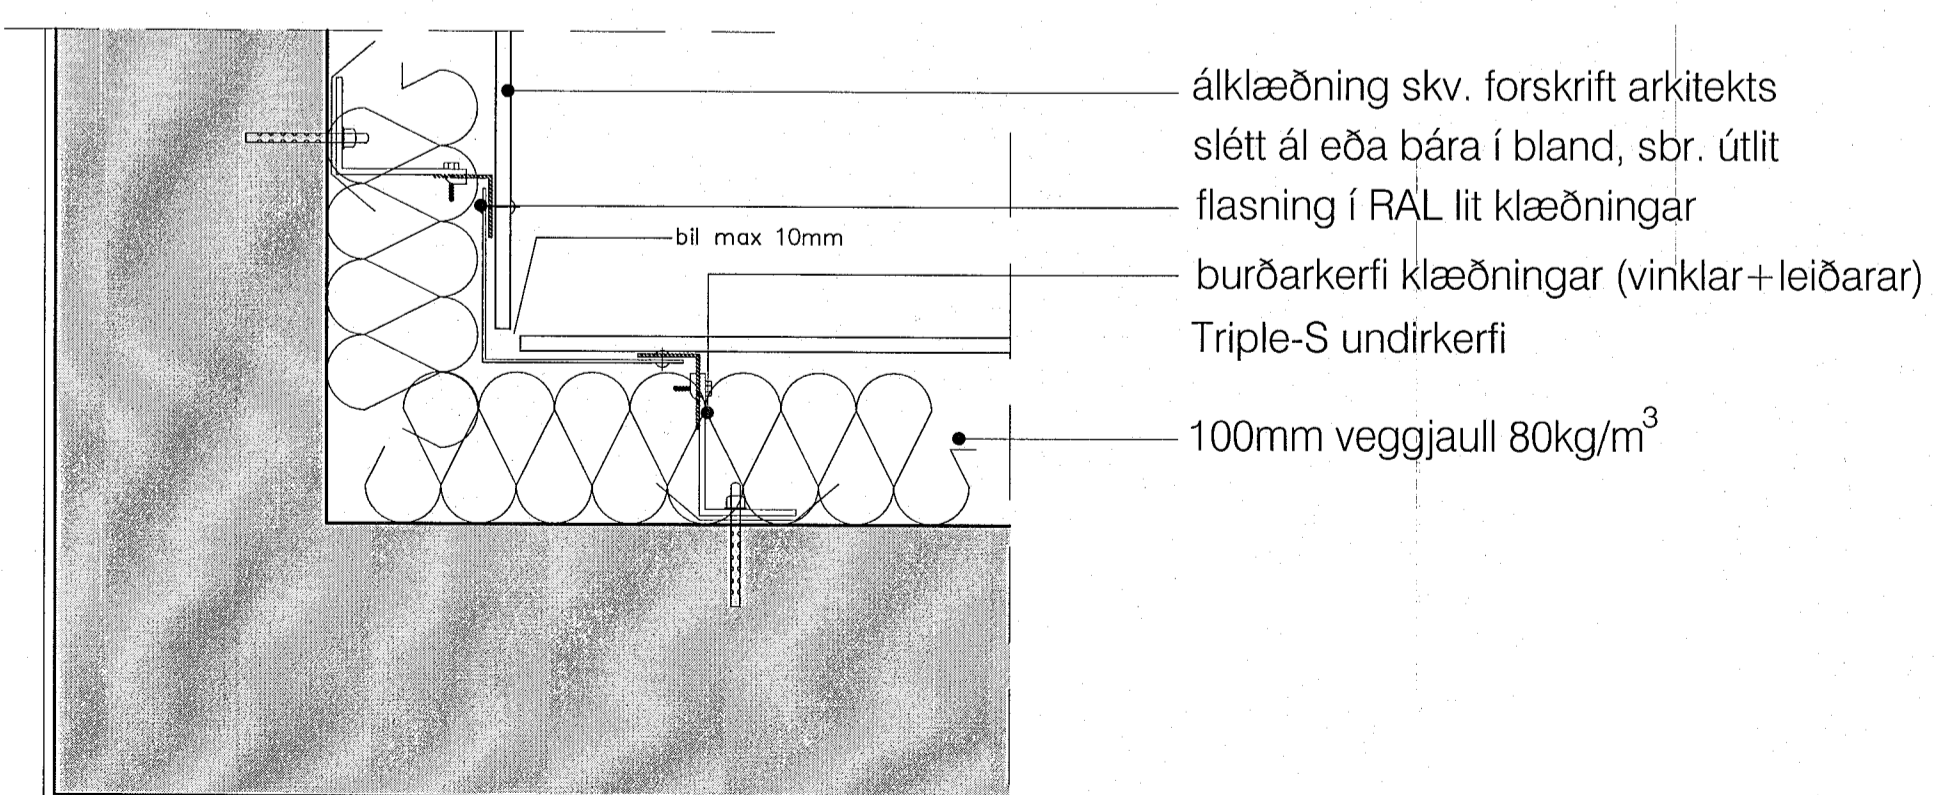

deili 27- Lárétt snið frágangur á álklaðningu í innhorni

skýringar:

yfirlitsmynd:

breytingar:

br.(a):

br.(b):

br.(c):

br.(d):

br.(e):

br.(f):

br.(g):

br.(h):

br.(i):

br.(j):

Verkefni:

Ásvellir 3-5

sérteikningar

Deili 24,25,26,27,28

Hannað af: GG, NA Mælikvarði: 1 : 5

Teiknað af: NA, PRV Dagssetning: 20.12.2022

Samþykkt:

SS

ARCHUS arkitektar

Guðmundur Gunnlaugsson, arkitekt FAÍ

kt: 190554-3419

Archus slf, teiknistofa, Stórhöfða 17.

110 Reykjavík. s: 567 7735 gsm: 898 7894

gg@archus.is - www.archus.is

S75
Númer

Bláafléttur: A1