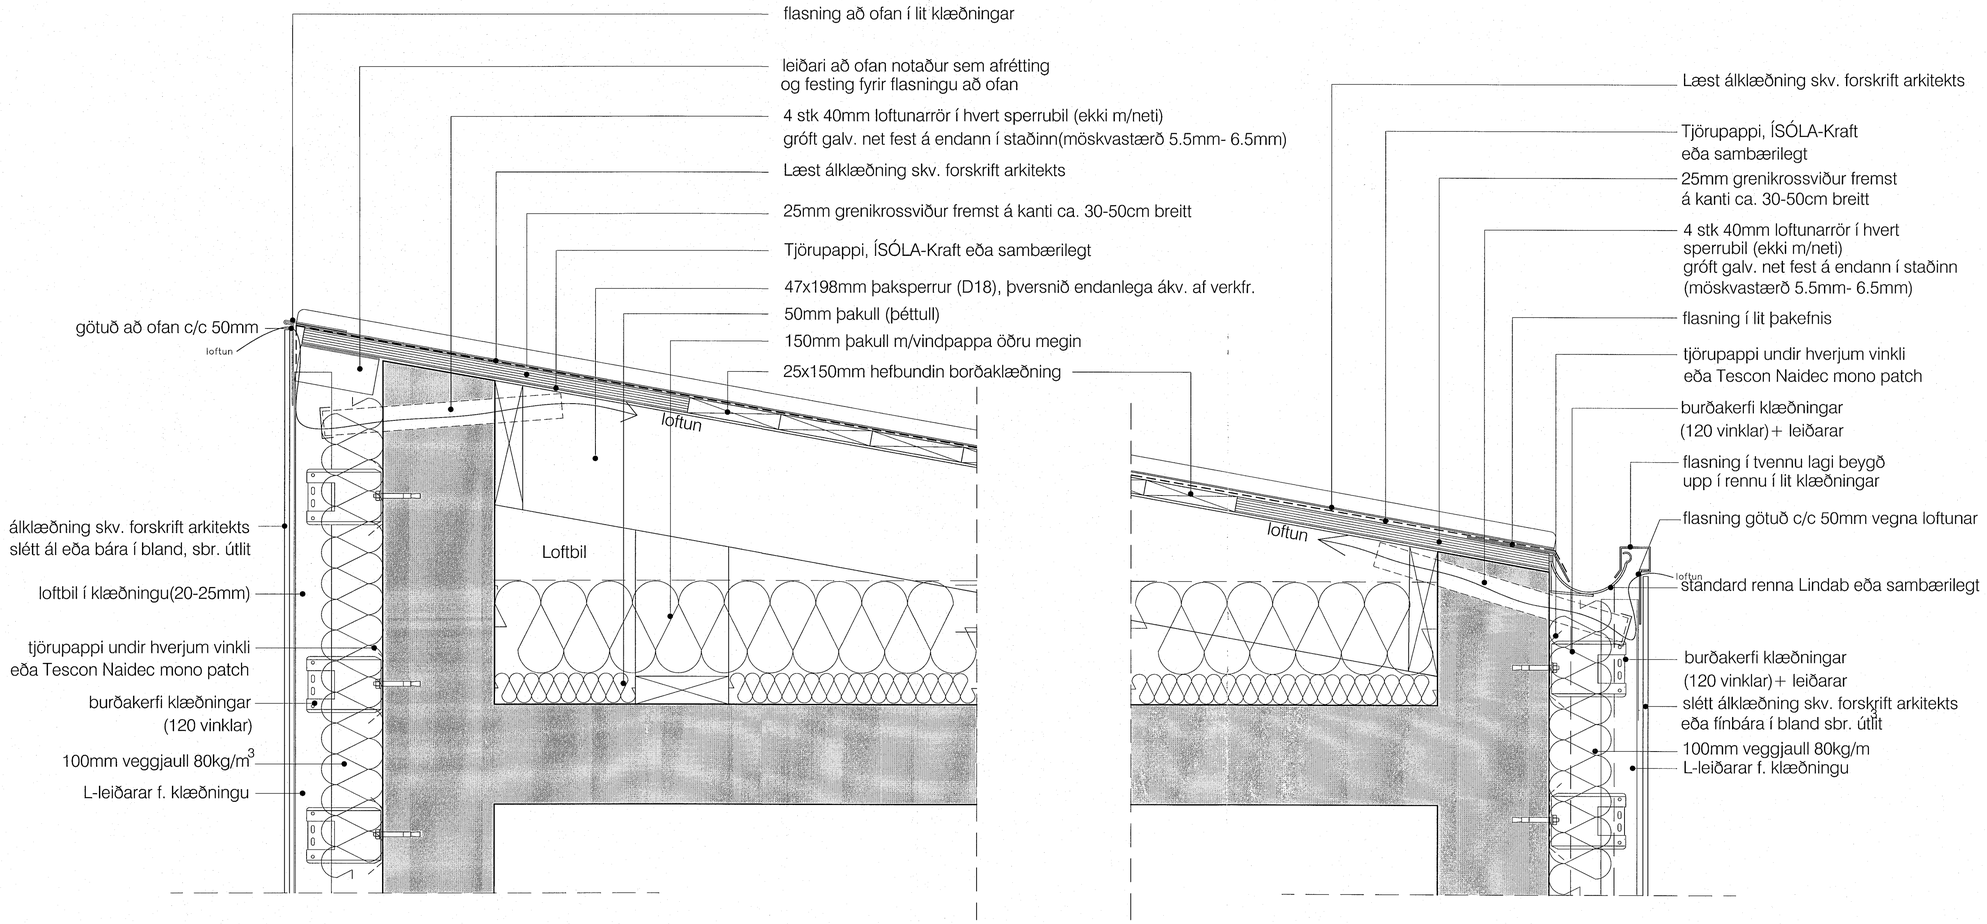

Deili 20:lóðrétt snið í þakant, frágangur á loftun, flasning til lokunar að ofan (uppstólað þak)

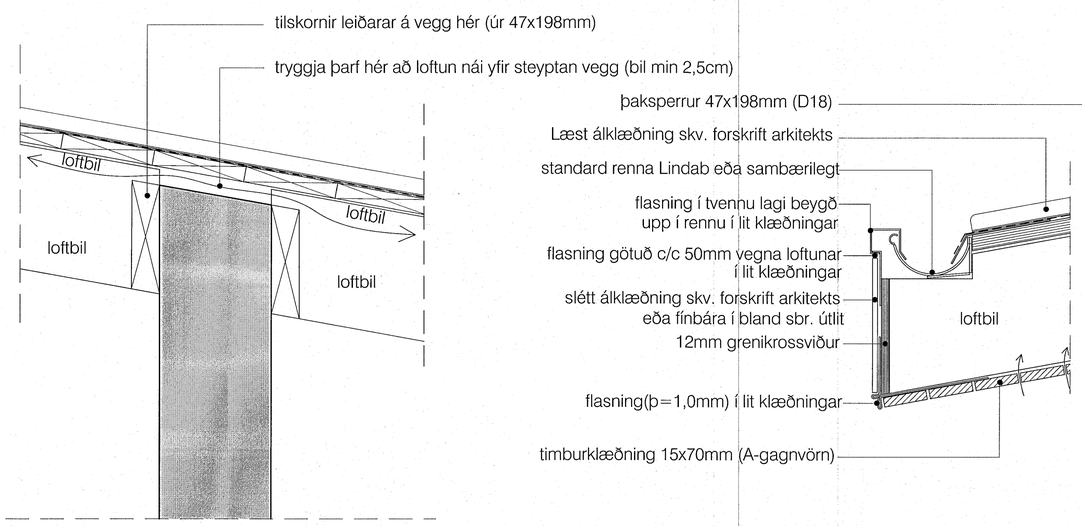

deili 22: lóðrétt snið í þak, gegnum steyptan vegg milli íbúðar og stighúss (sameign)

Deili 21:lóðrétt snið í þakant, frágangur á loftun og frágangur á rennu (uppstólað þak)

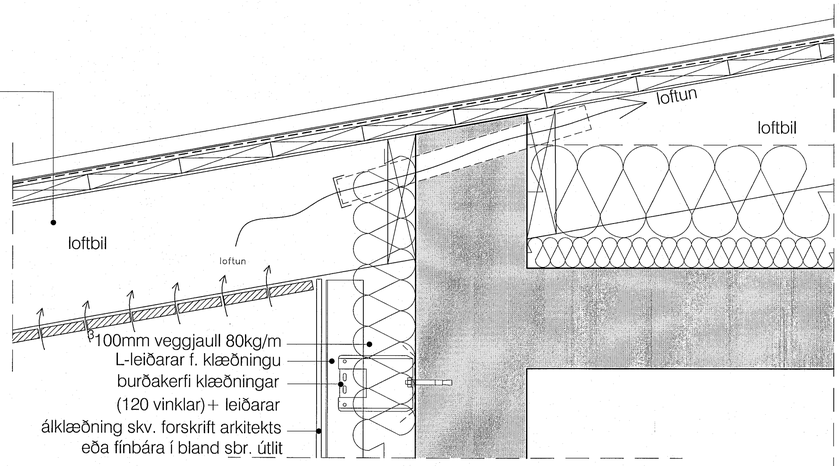

Deili 23:lóðrétt snið í þakant, frágangur á loftun og frágangur á rennu (þak yfir svölum) (uppstólað þak)

Deiliteikningar 20,21,22,23 Ásvellir 3-5

Samþykkt þann
31. MAÍ 2023
Byggingarfulltrúi

skýringar:

Þakuppbygging:
Létt þak verður á öllum byggingum, svokallað uppstólað þak á steypta plötu. Allt burðarvirki ásamt festingum skv. forskrift verkfræðings. Endanlegt þversnið á þaksperrum ákveðið af verkfræðingi. Reim (45mmx150mm m/m 1500mm)- steinull 150mm með vindpappa. Uppstólun (25x150 mm, 1 stk /m^2)-steinull 50mm. Sjá nánar sperruplan verkfræðings.

yfirlitsmynd:

breytingar:

br.(a):

br.(b):

br.(c):

br.(d):

br.(e):

br.(f):

br.(g):

br.(h):

br.(i):

br.(j):

Verkheiti:
Ásvellir 3-5
sérteikningar
Deili 20,21,22,23

Hannað af:	GG , NA	**Mælikvarði:**	1 : 5
Teiknað af:	NA, PRV	**Dagsetning:**	20.12.2022
Samþykkt:			

ARCHUS arkitektar
Guðmundur Gunnlaugsson, arkitekt FAÍ
kt: 190554-3419
Archus slf, teiknistofa, Stórhöfða 17.
110 Reykjavík. s: 567 7735 gsm: 898 7894
gg@archus.is - www.archus.is

S74
Númer

Blaðastærð: A1