
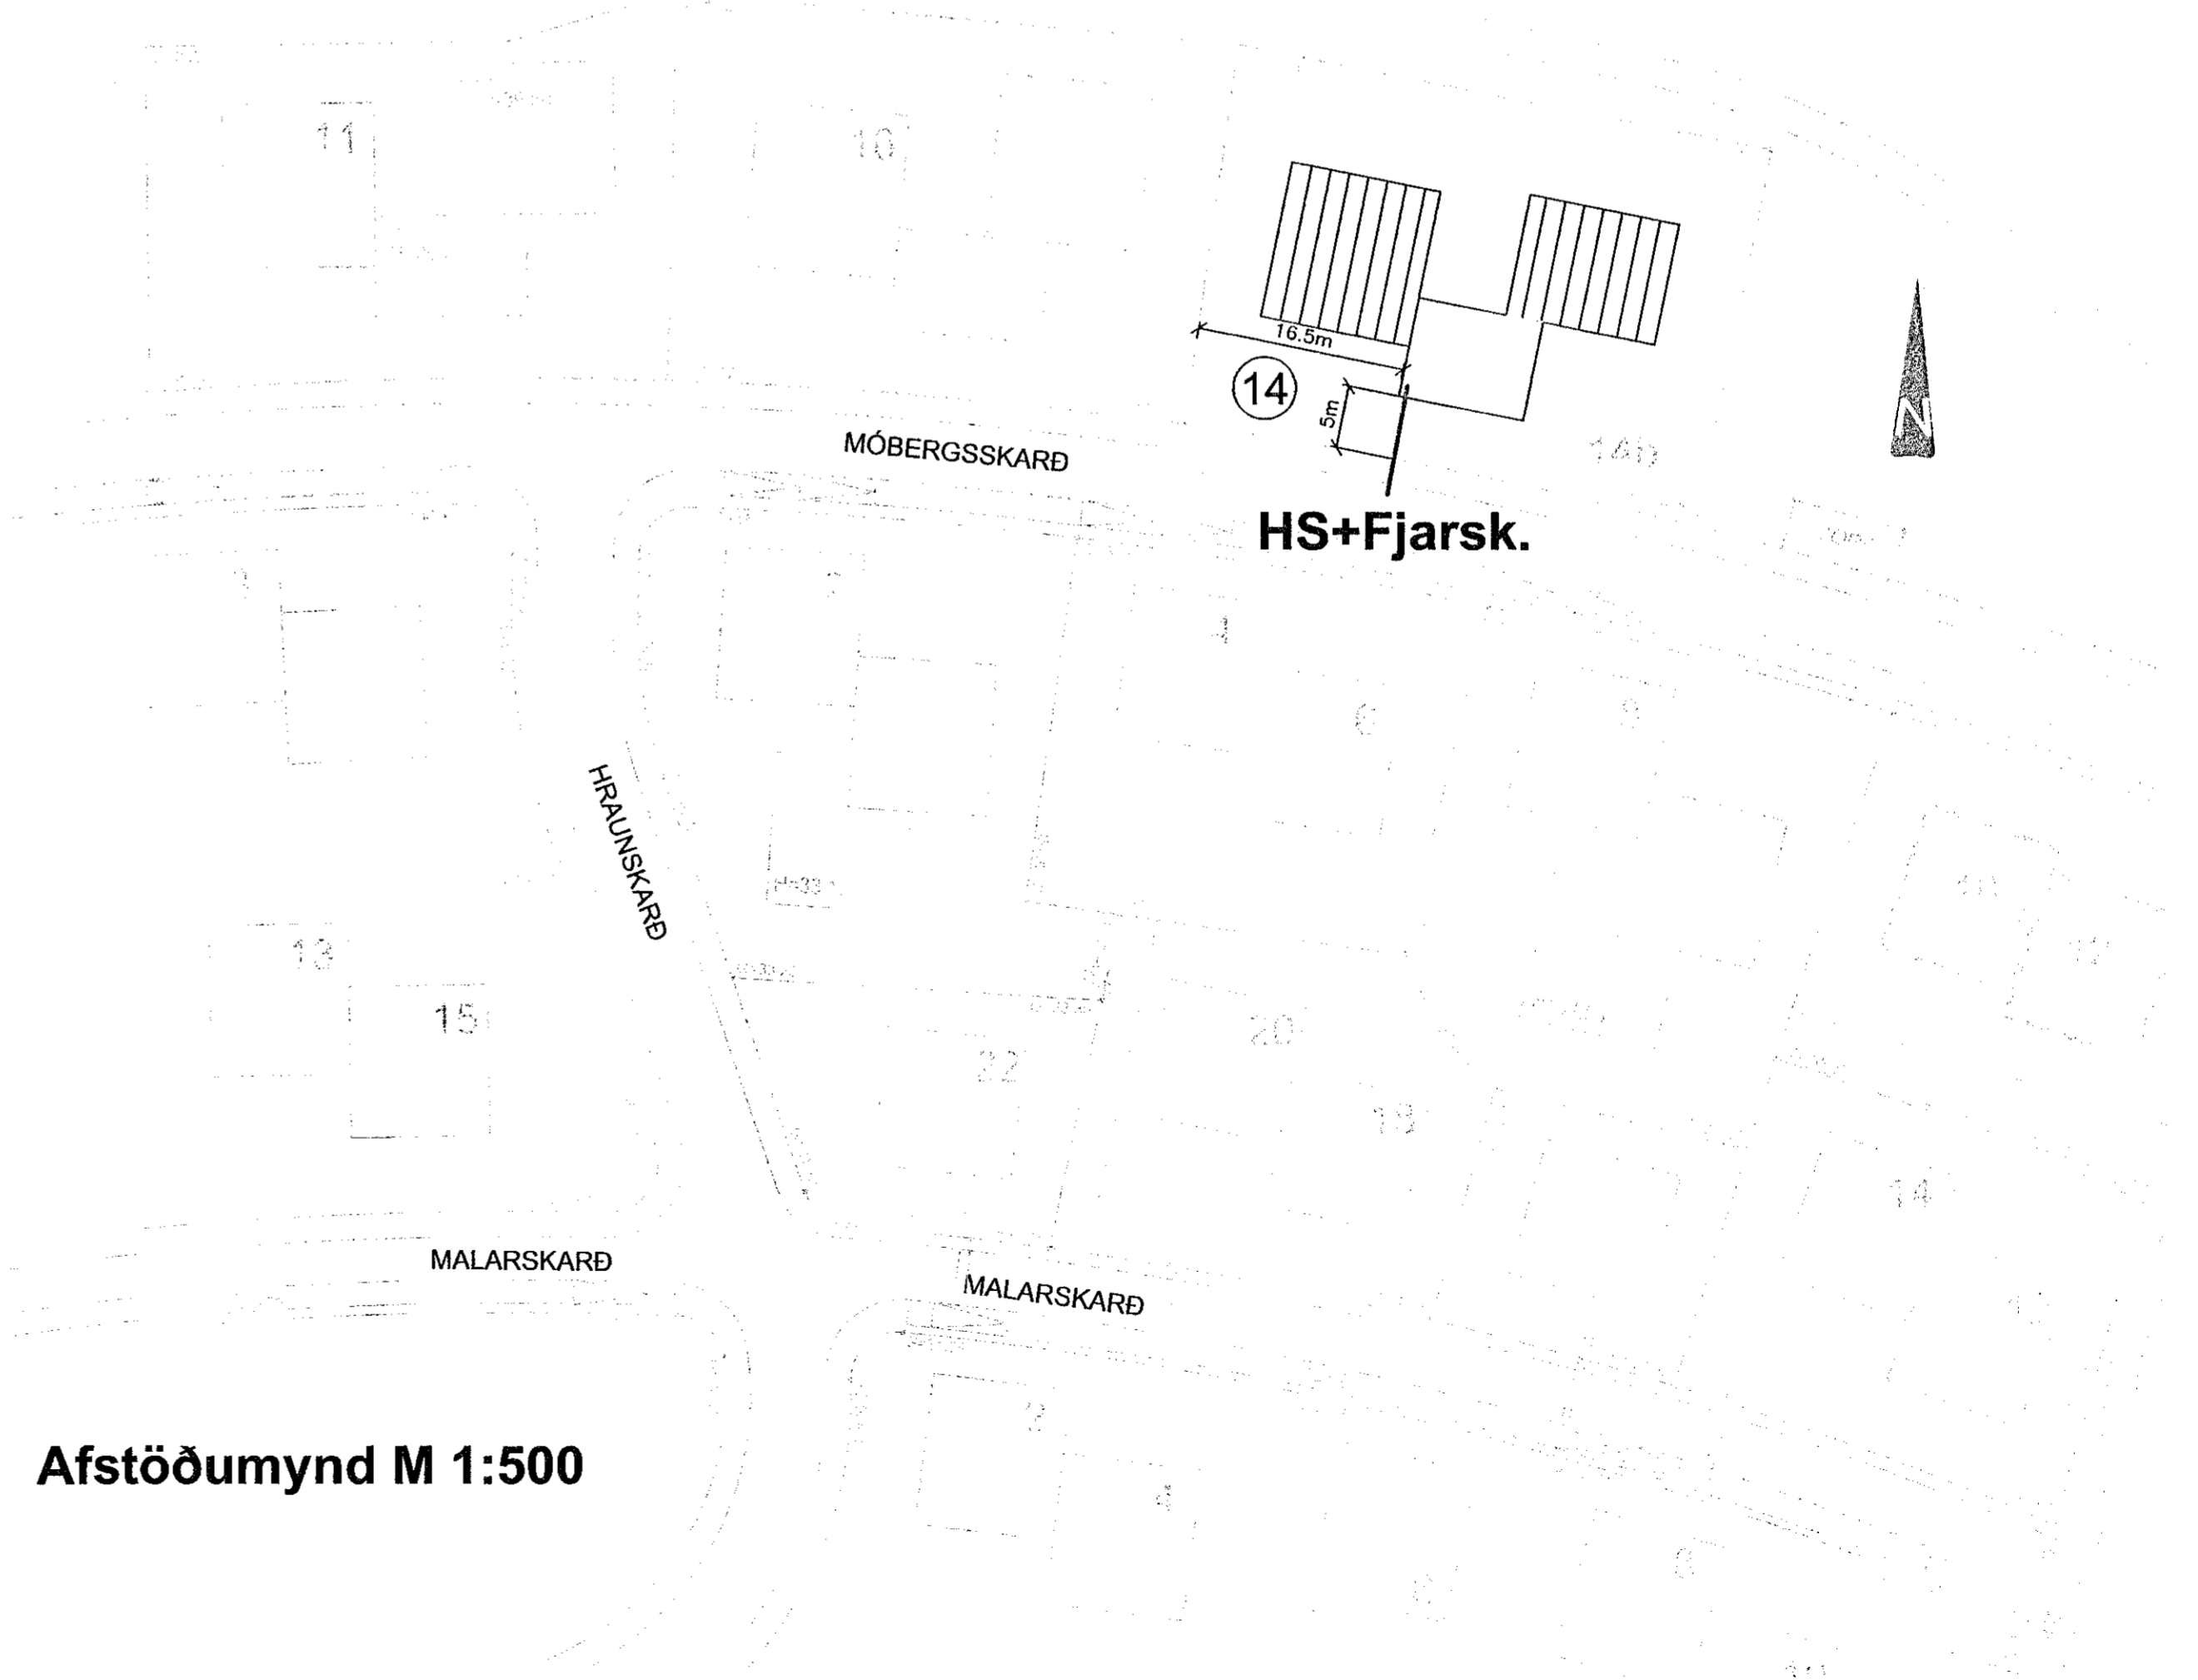
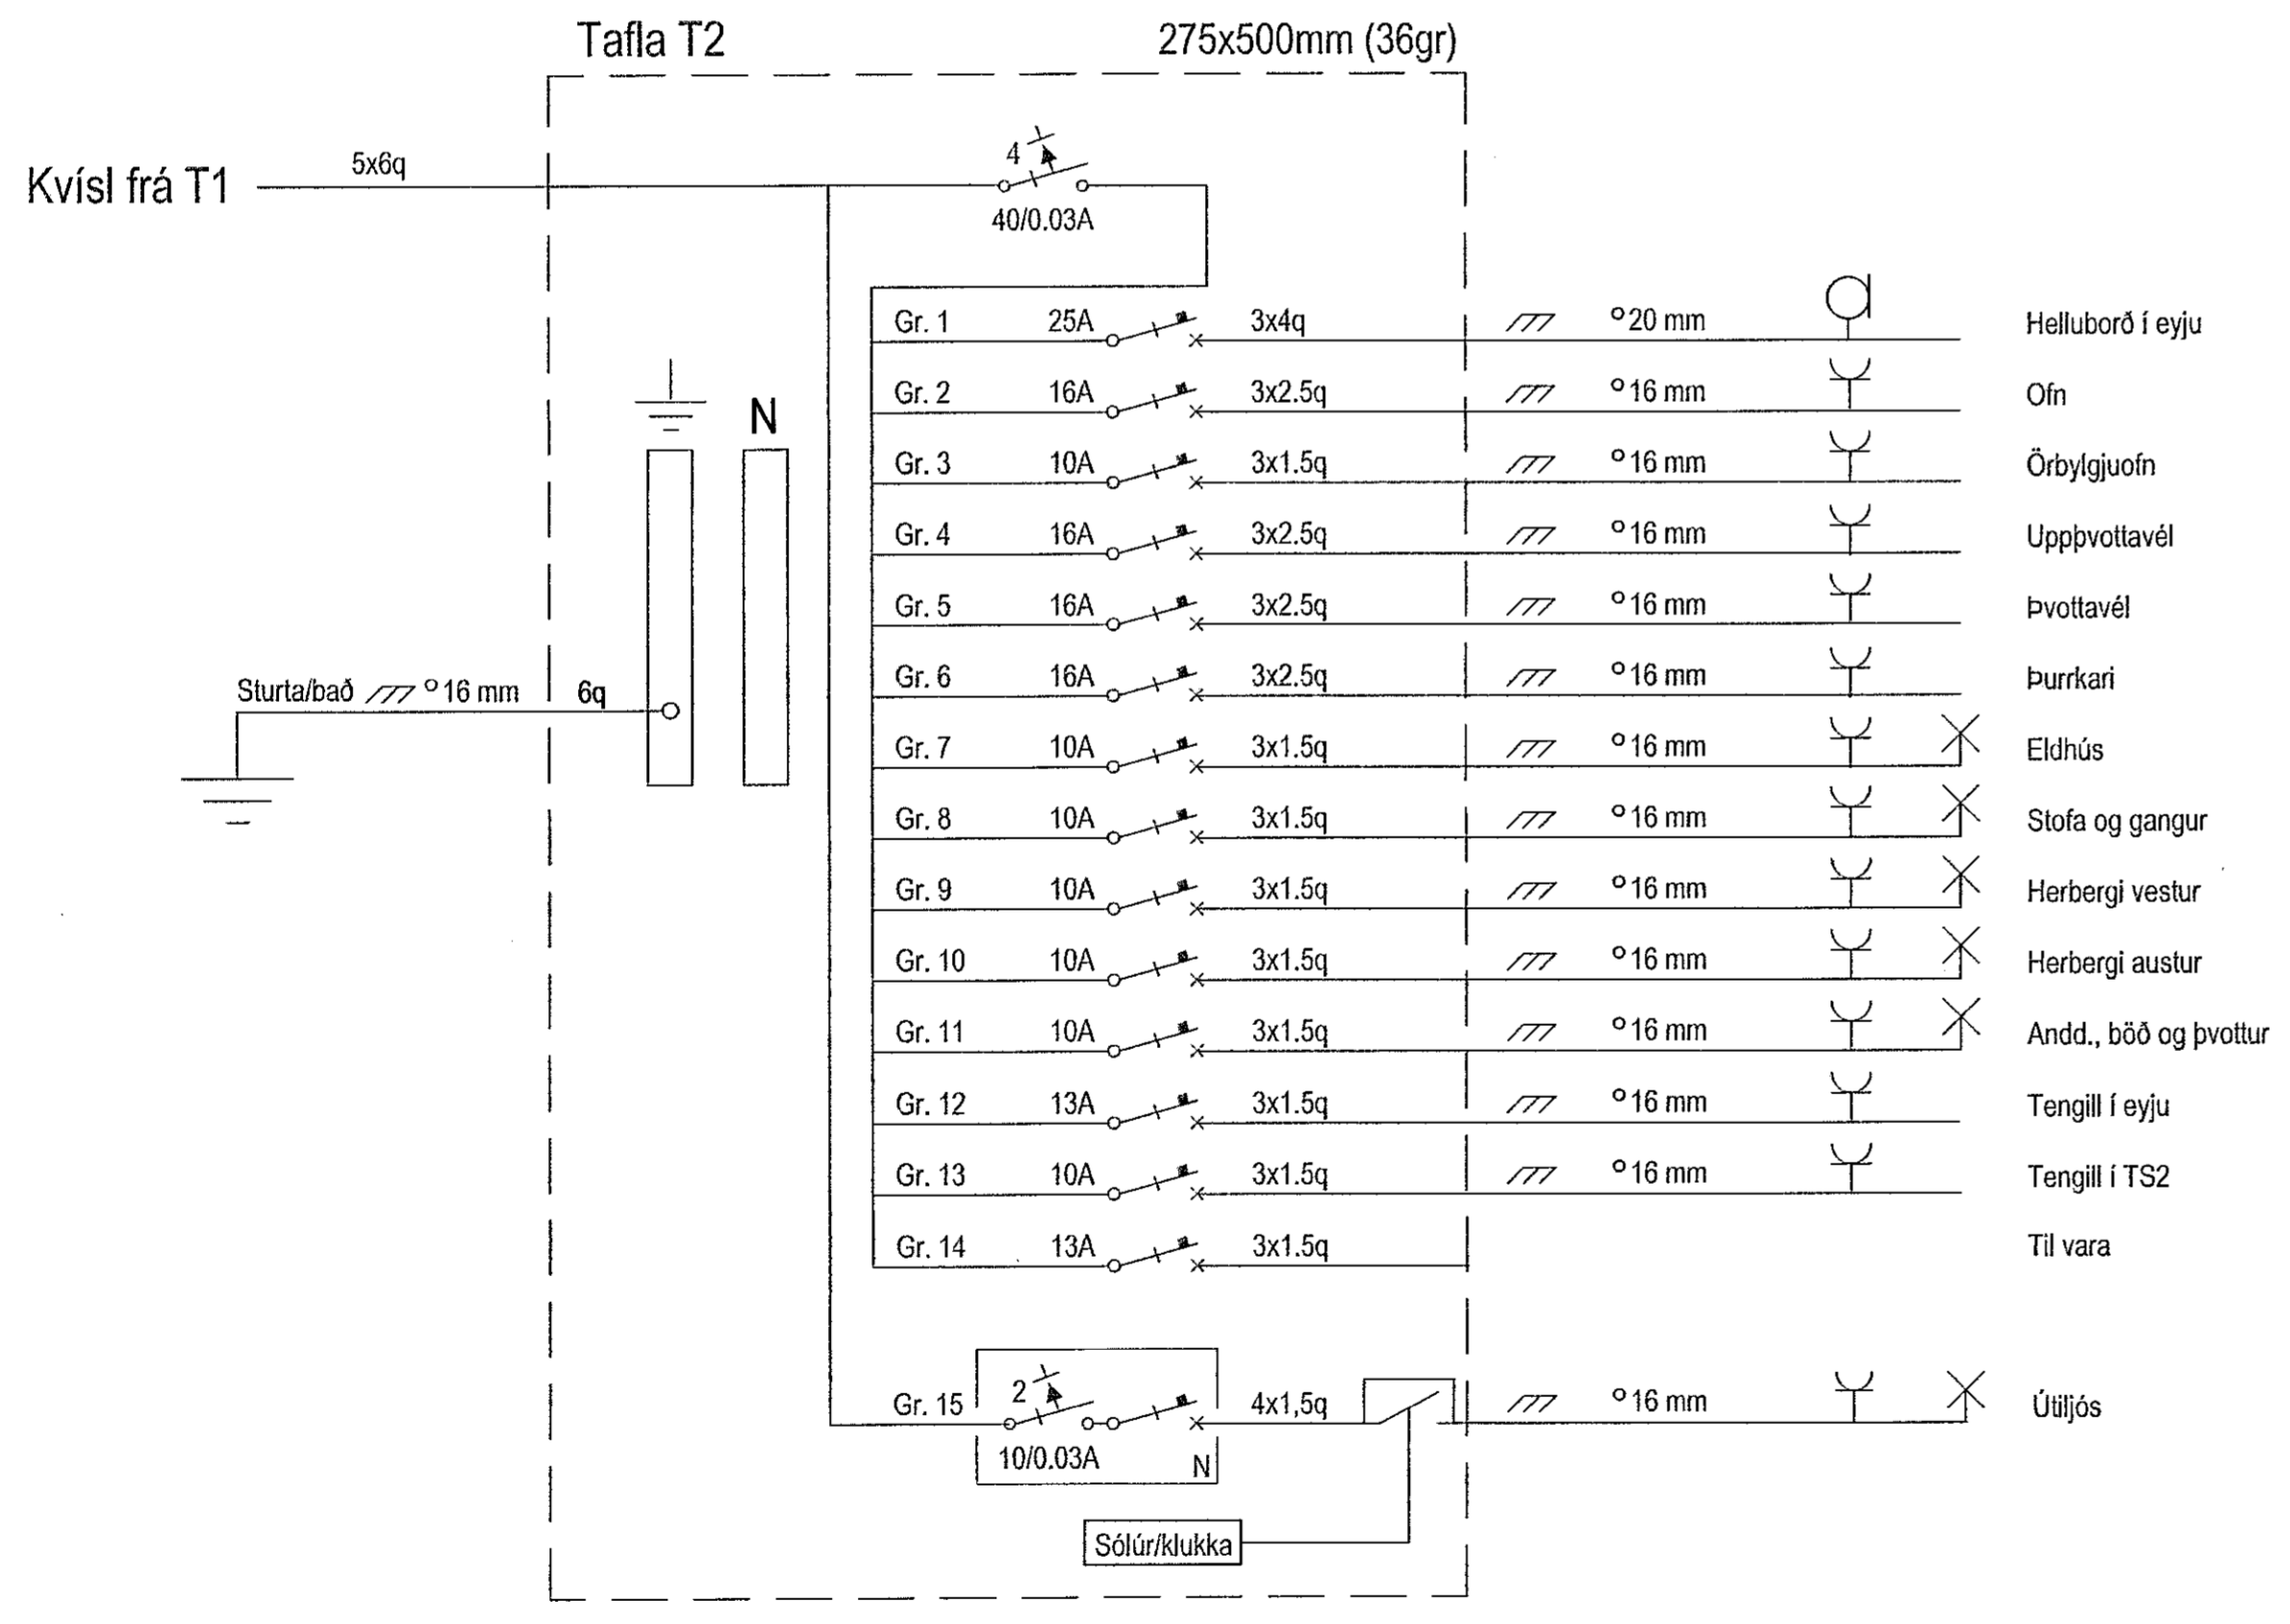
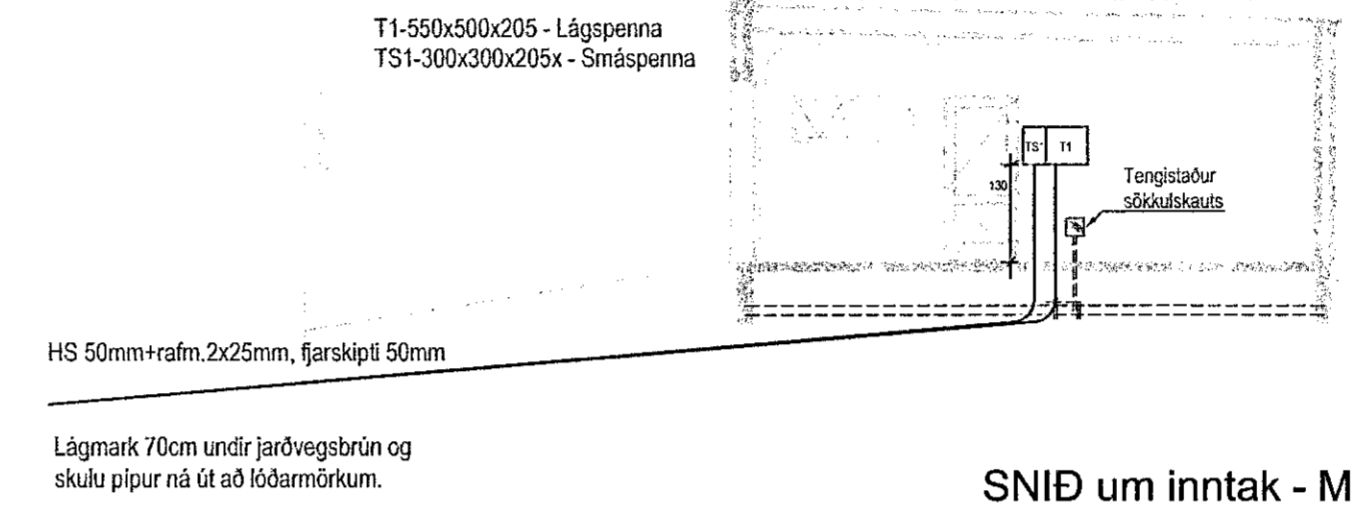


Hafnarfjörður

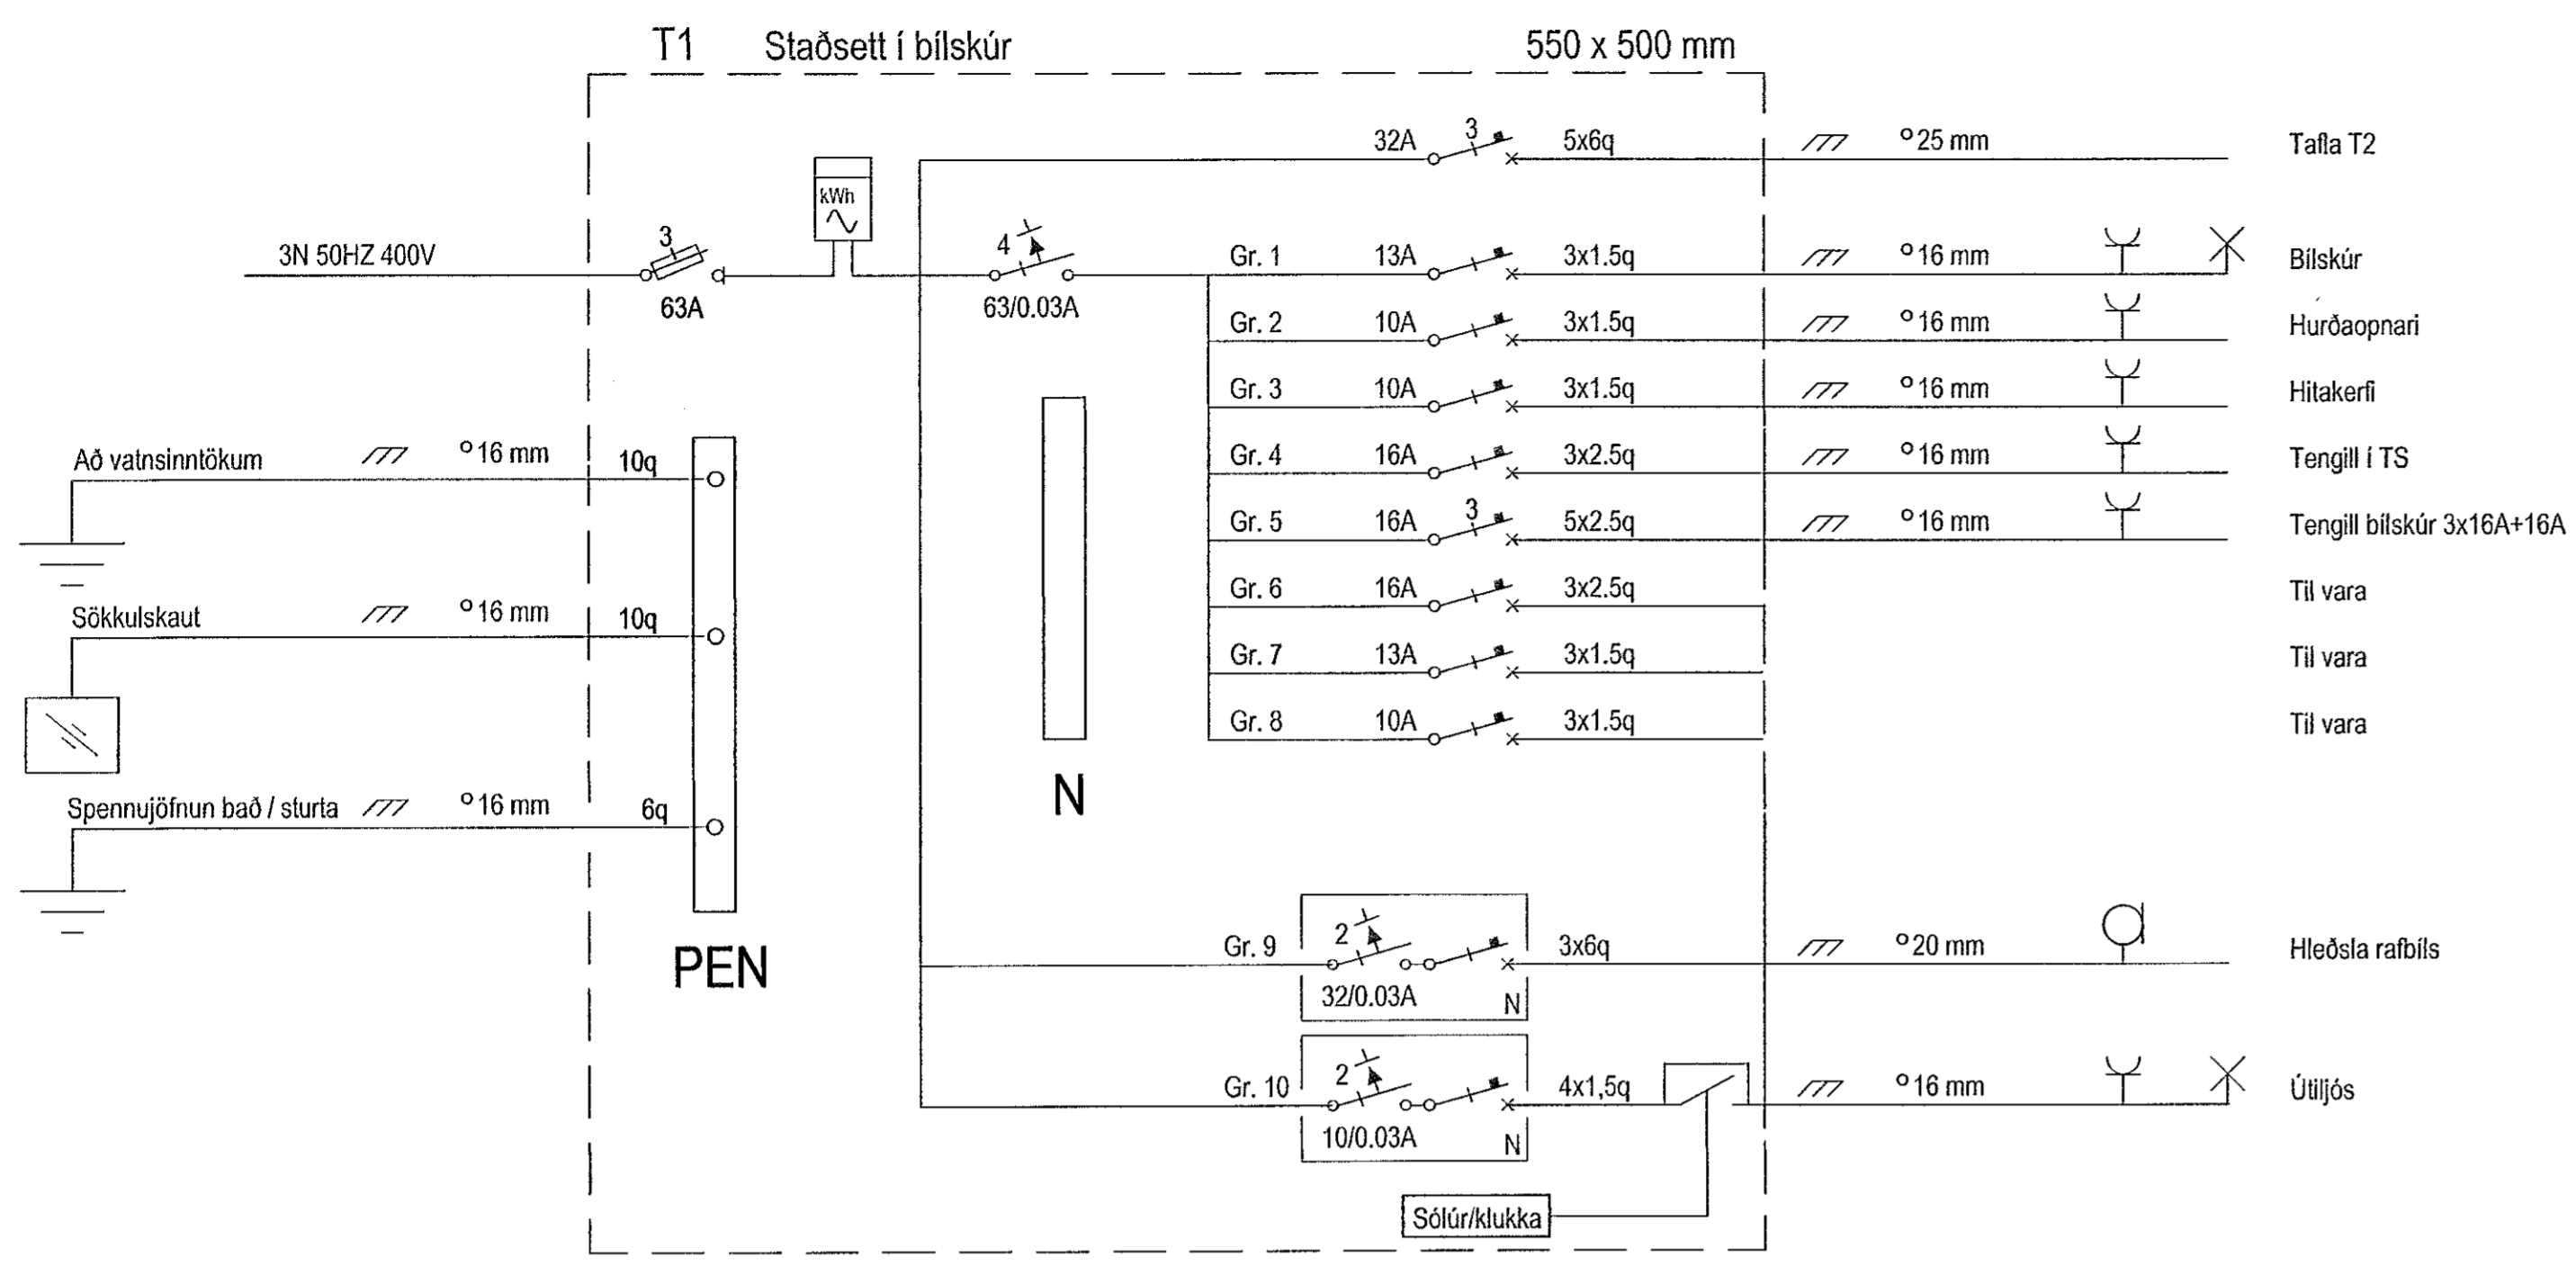

Verkefni Móbergsskarð 14	
221 Hafnarfjörður	
Lýsing Rafþögn	
Snið, afstöðu- og einflumynd Lág- og smáspenna	
Skýringar	
Dags Maí 2021	Kvarði 1/100 1/500 Blað A1
Hönnuður GV	Teiknað GV
Blað 2 af 2	Verknúmer 2104-365
Gunnar Viggósson kt: 010564-3449 Lögillur raftegnahönnuður Suðurlás 28 110 Reykjavík Sími: 822-2855 e-mail: gvigg@simnet.is	
Undirskrift: <i>Gunnar Viggósson</i>	