MÓTTEKIÐ
09. JÚLÍ 2021
frá Byggingarfulltrúans í Hafnarfirði

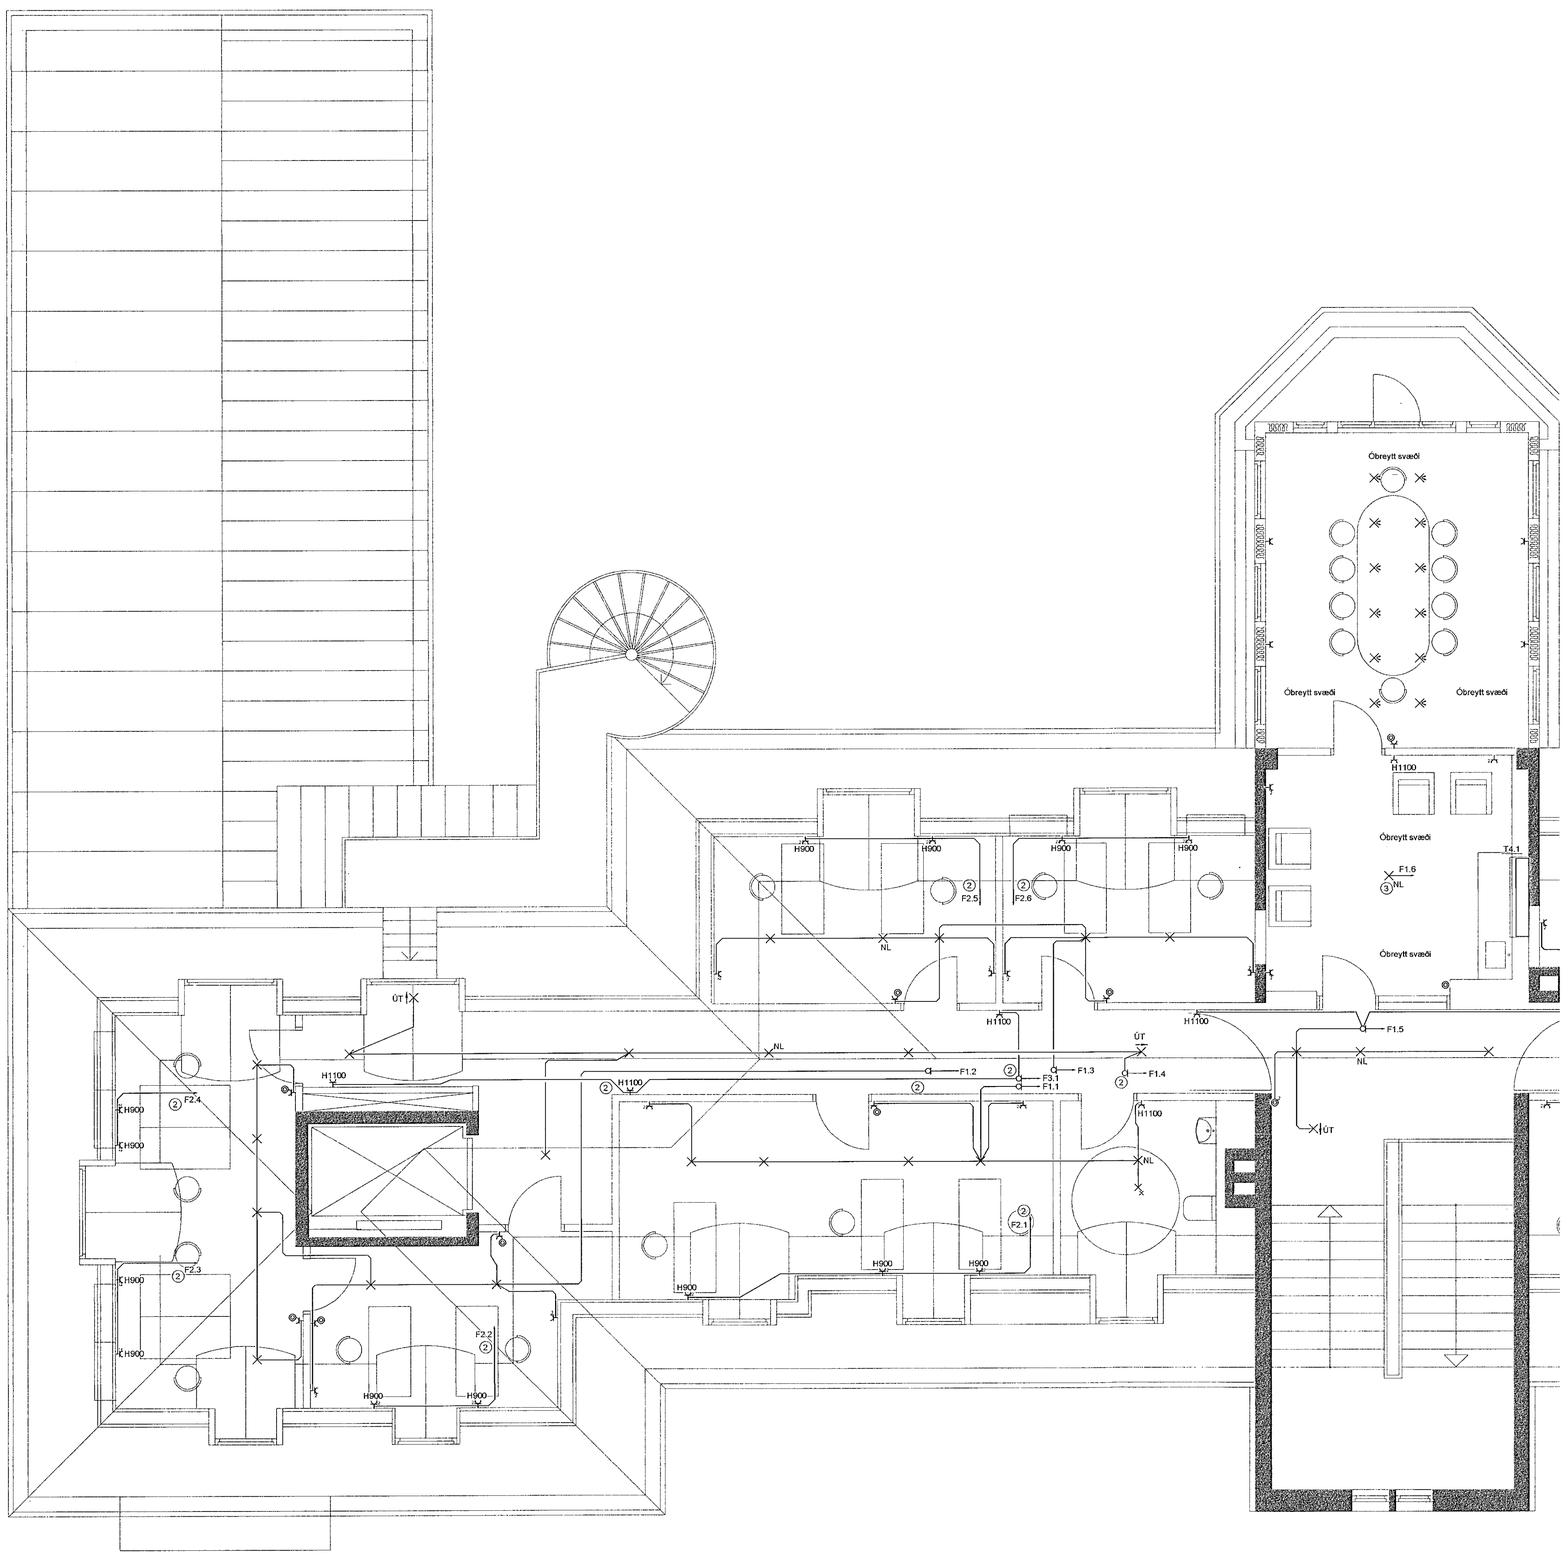

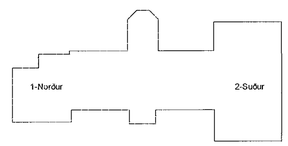

Útg.	Dags.	Skýring	Hannað/Yfirfarið

VSB_
VERKFRÆÐISTOFA

Bæjarhrauni 20 / 220 Hafnarfjörður
Kennitala 710796-2899
Sími 585 8800
vsb@vsb.is / www.vsb.is

Dagsetning aðaluppdráttar
10.09.2019

Áritun hönnunarstjóra

Áritun sérhönnuðar
Örn Guðmundsson
Kt: 220961 2739 • om@vsb.is

Verkheiti
SUÐURGATA 41
220 HAFNARFJÖRÐUR

Verkhluti
Rafkerfi
Lágspenna 4. hæð
Grunnmynd 1

Hannað	Teiknað	Yfirfarið	Kvarði		Síða
BjG	BjG	ÖG	1:50	/ A1	-
Dags.		Verknr.	Teikning		Útgáfa
28.06.2021		18172	R1 041		-

V:\2018\18172 St. Josefsspítali\T-Teikningar\T2-Project_Navigator\18172-St. Josefsspitali\Sheets\Rafi\18172-R1 041 -R1 042.dwg