





# KERFISMYND LAGNAGRINDAR Hús 17 - MHL 06

Samþykkt þann  
01. Júní 2023  
Byggingarfulltrúinn í Hafnarfirði  
Sóluur Þjarnar

Útg.	Dag s.	Lýsing	Nafn
1	21.04.2023	FRUMTÚGAFA	HÖD

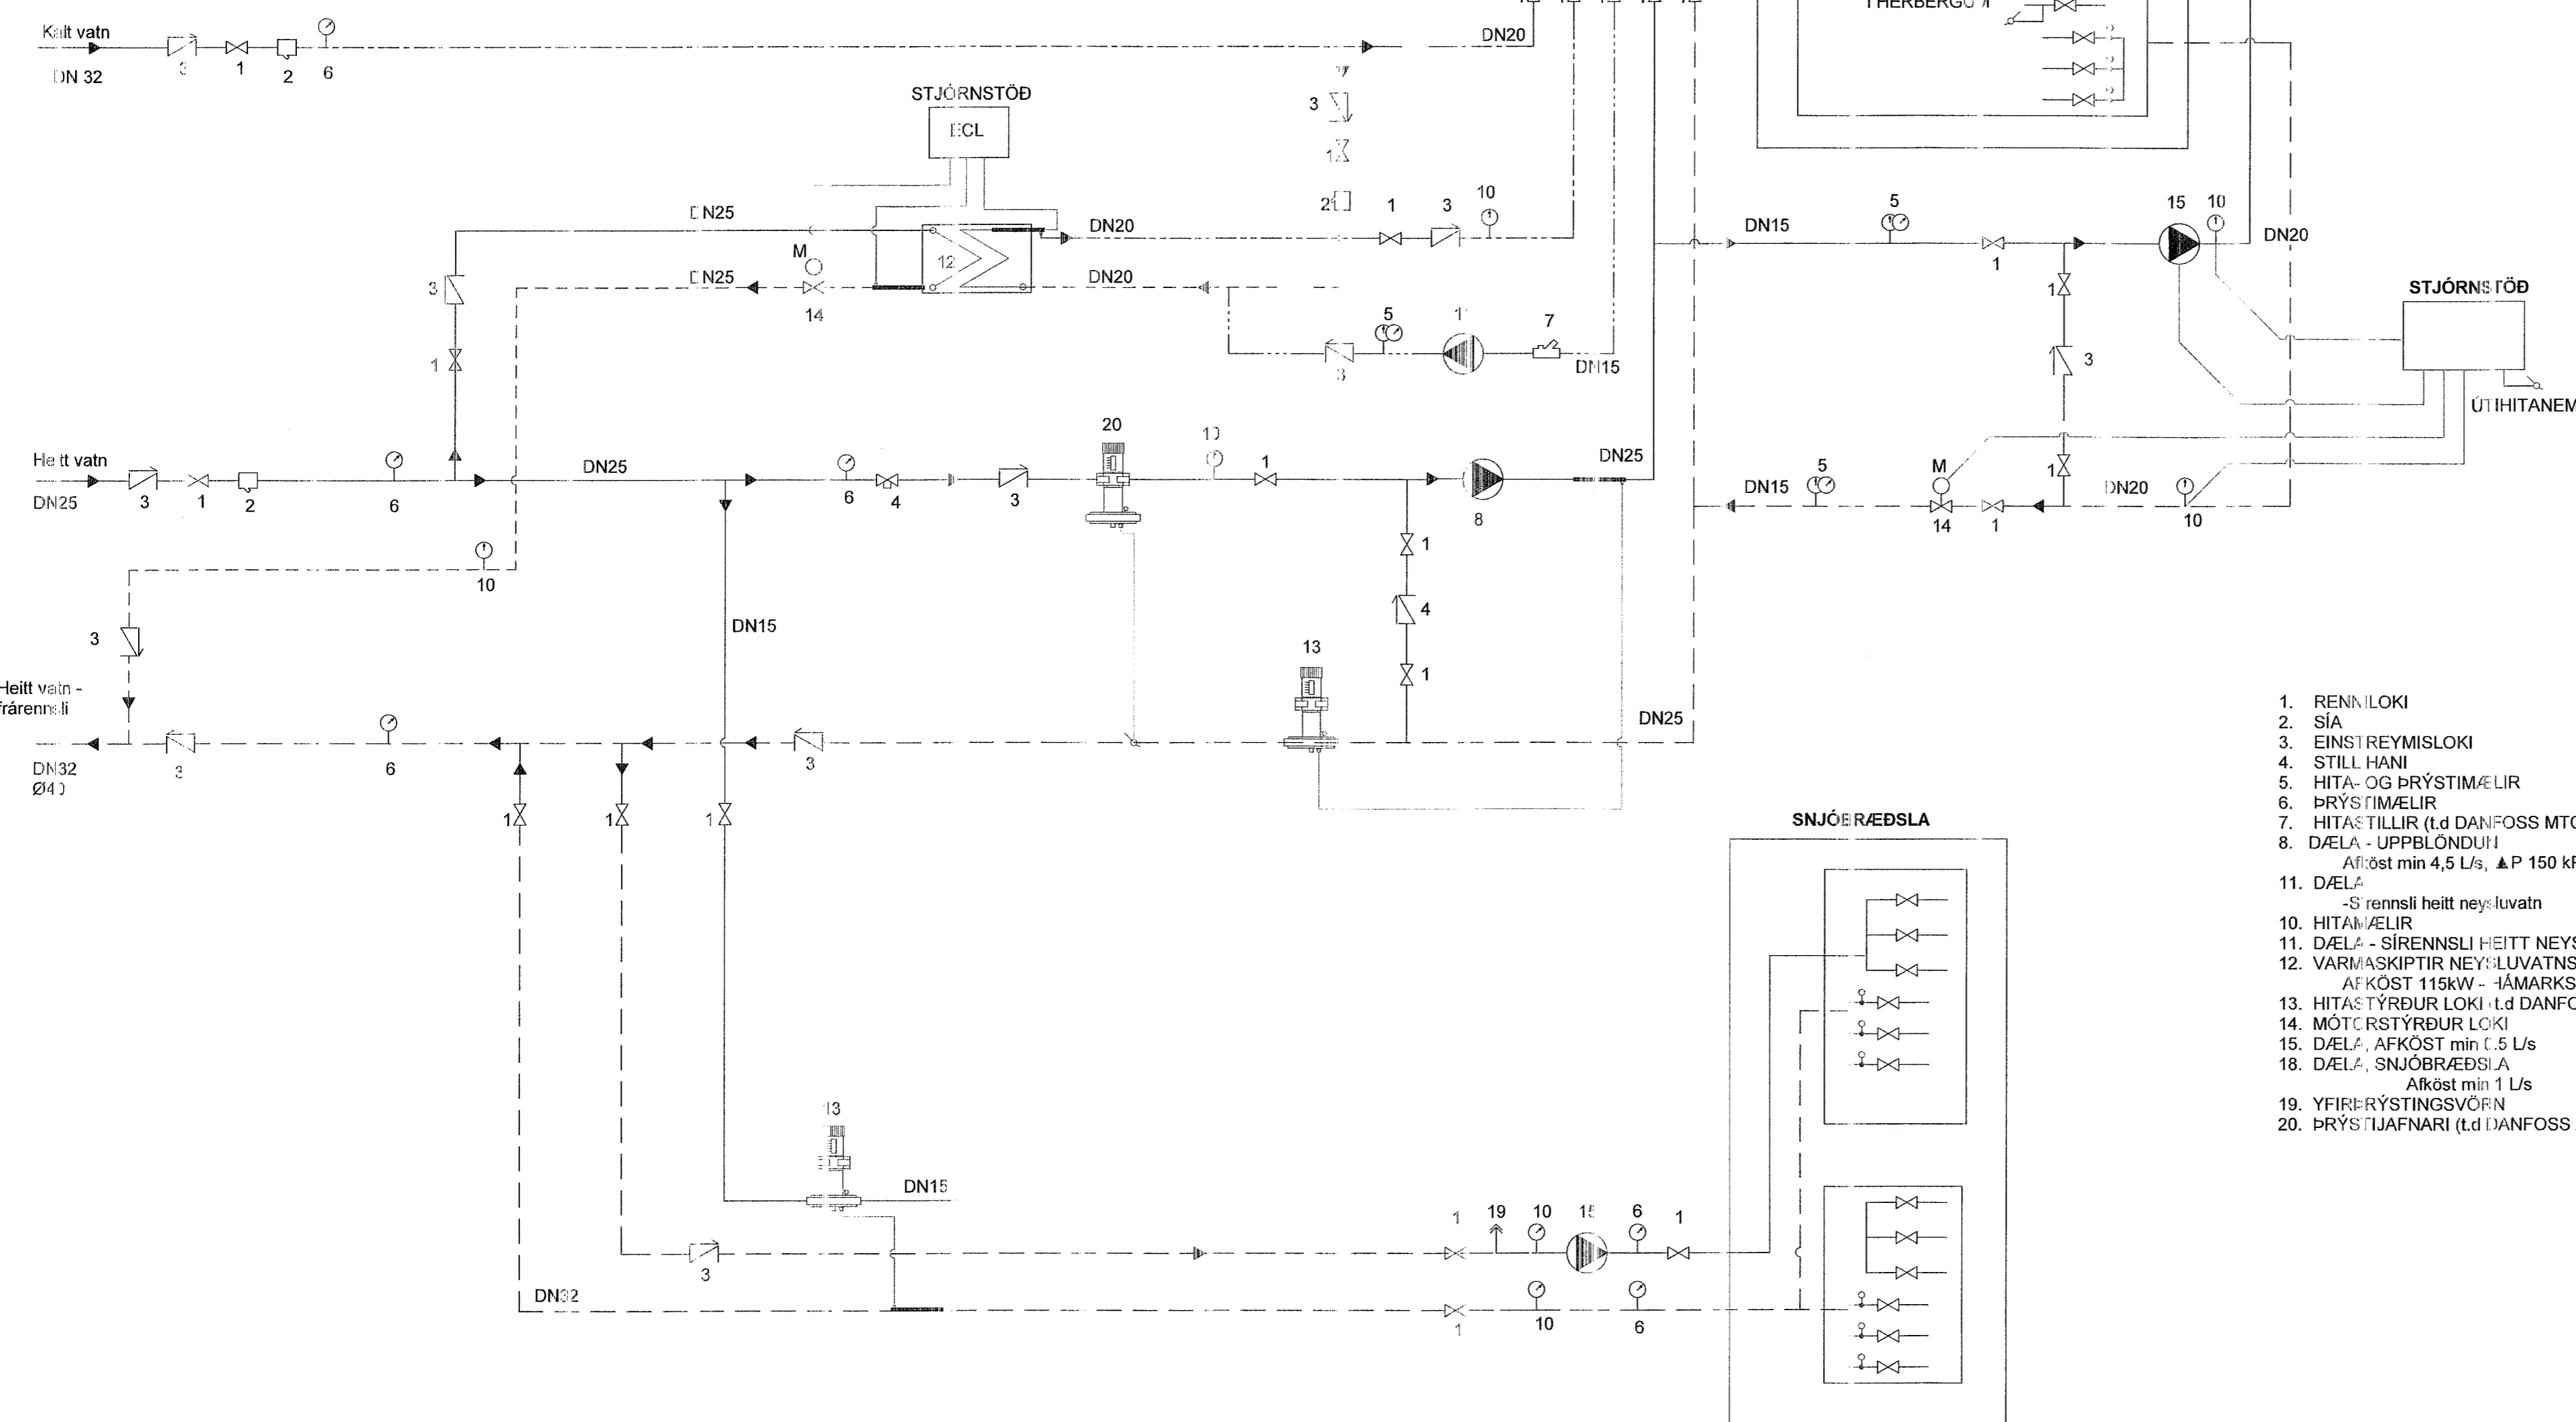

1. RENNSLOKI
2. SÍA
3. EINSTREYMISLOKI
4. STILL HANI
5. HITA- OG ÞRÝSTIMÆLIR
6. ÞRÝSTIMÆLIR
7. HITASÍLIR (t.d. DANFOSS MTCV)
8. DÆLA - UPPBLÖNDUHI
9. Afköst min 4,5 L/s, ΔP 150 kPa
10. DÆLA - SÍRENNSLI HEITT NEYSLUVATN
11. HITAMÆLIR
12. DÆLA - SÍRENNSLI HEITT NEYSLUVATN - VARMASKIPTIR NEYSLUVATNS - AFKÖST 115kW - HÁMARKSHITAÞIG 65°C
13. HITASTYRÐUR LOKI (t.d. DANFOSS AVTB)
14. MÓTRÝRÐUR LOKI
15. DÆLA - AFKÖST min 1 L/s
16. DÆLA - SNJÓBRÆÐSLA - Afköst min 1 L/s
17. YFIRÞRÝSTINGSVÖRN
18. ÞRÝSTJAFNARI (t.d. DANFOSS AVP)

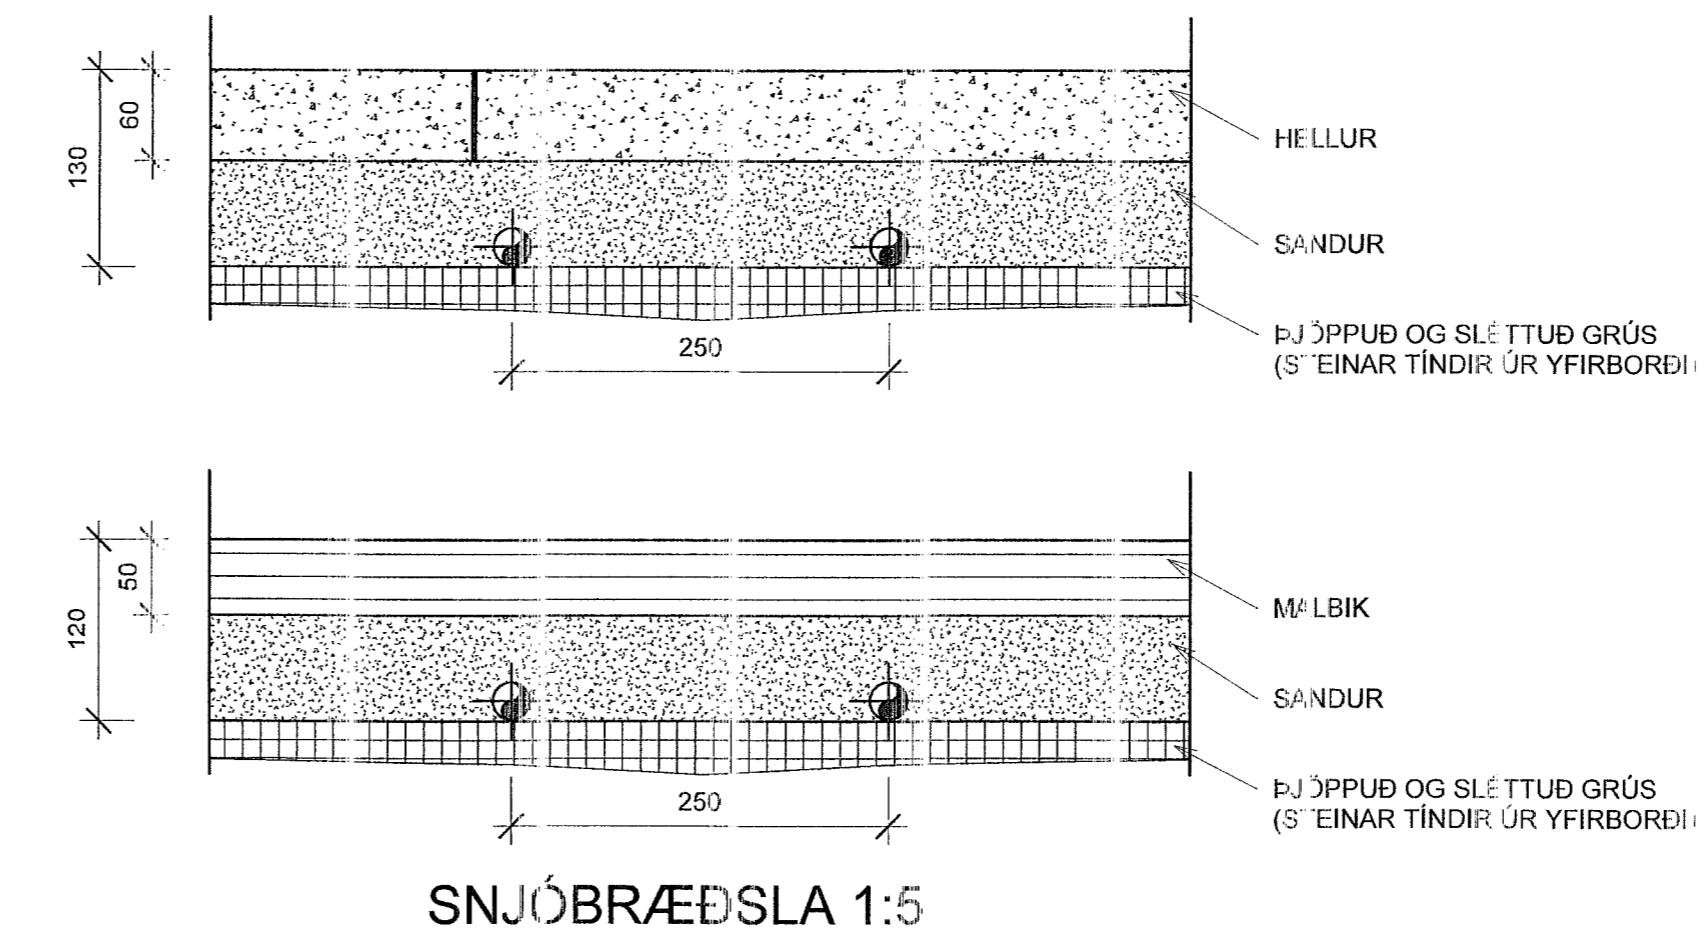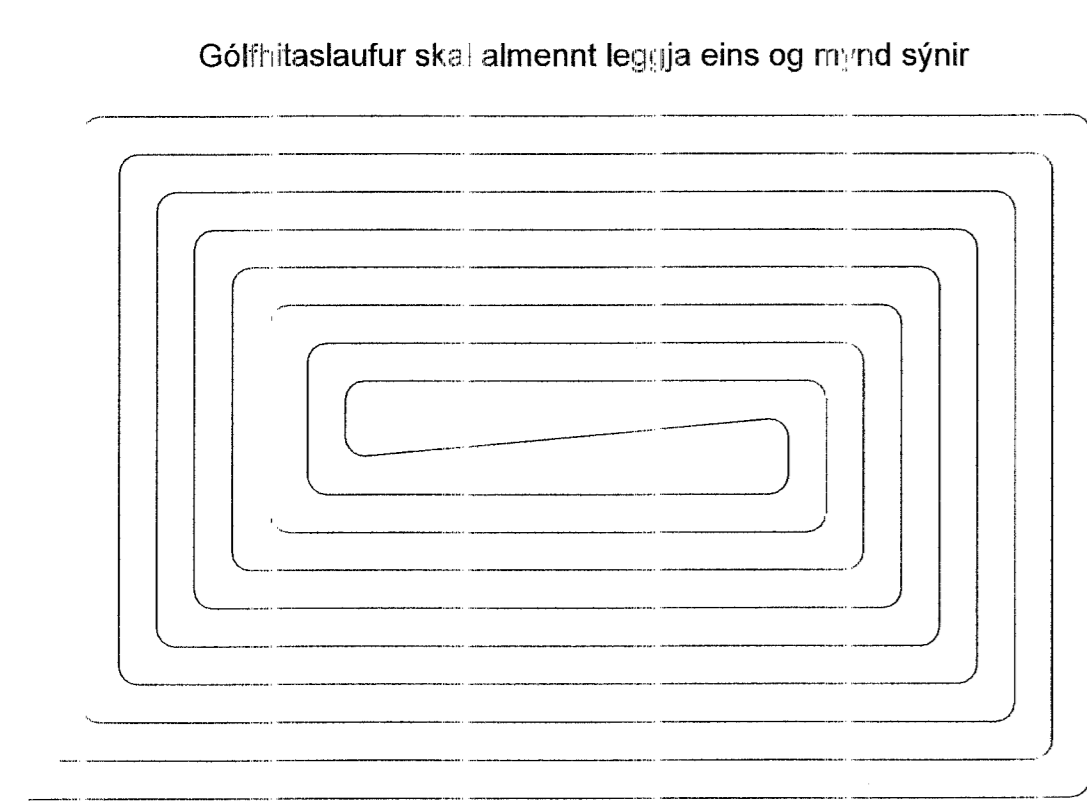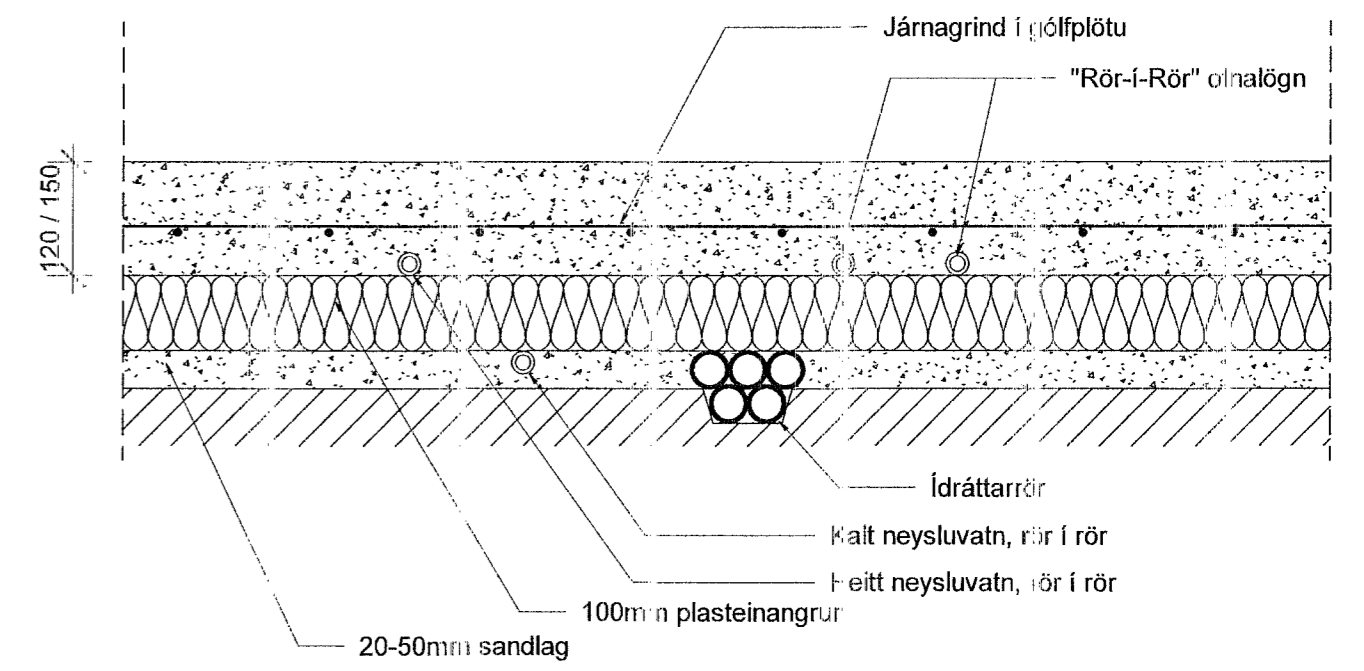

**VERKFRÆÐISTOFA**  
NNE VERKFRÆÐISTOFA ehf  
Höðunni 6 - 201 Kópavogur Ísland  
Sími: 99-3077 / 899-3577  
Kt. 460421-0-70. nne@nne.is www.nne.is

Ásvellir 3-5  
221 HAFNARFJORDUR  
Hús 17 - MHL 06  
Neysluvatns- og hitakerfi - kerfismynd og sniðmyndir

Hönnun:	NG	Verknumé:	22026
Teiknað:	NG	Mælikvarði:	1:50
Yfirfari:	SJ	Dagsetning:	21.04.2023

Samþykkt:  
Hákon Ór Ómarsson  
Kt. 30057-3189

Áritun hönnunarstjóra:  
Guðmundur Gunnlaugsson  
Kt. 190554-3419

Útgáfa / Dög: *ni*  
1

Teikn.númer: PO-10