



# KERFISMYND LAGNAGRINDAR Hús 3 - MHL 01

Samþykkt þann  
01. JÚNÍ 2023  
Byggingarfulltrúinn í Hagkerfið  
Móður Þorvaldsson



Útg.	Dag S.	Lýsing	Nafn
1	21.04.2023	FRUMTÖGGAFA	HÖG

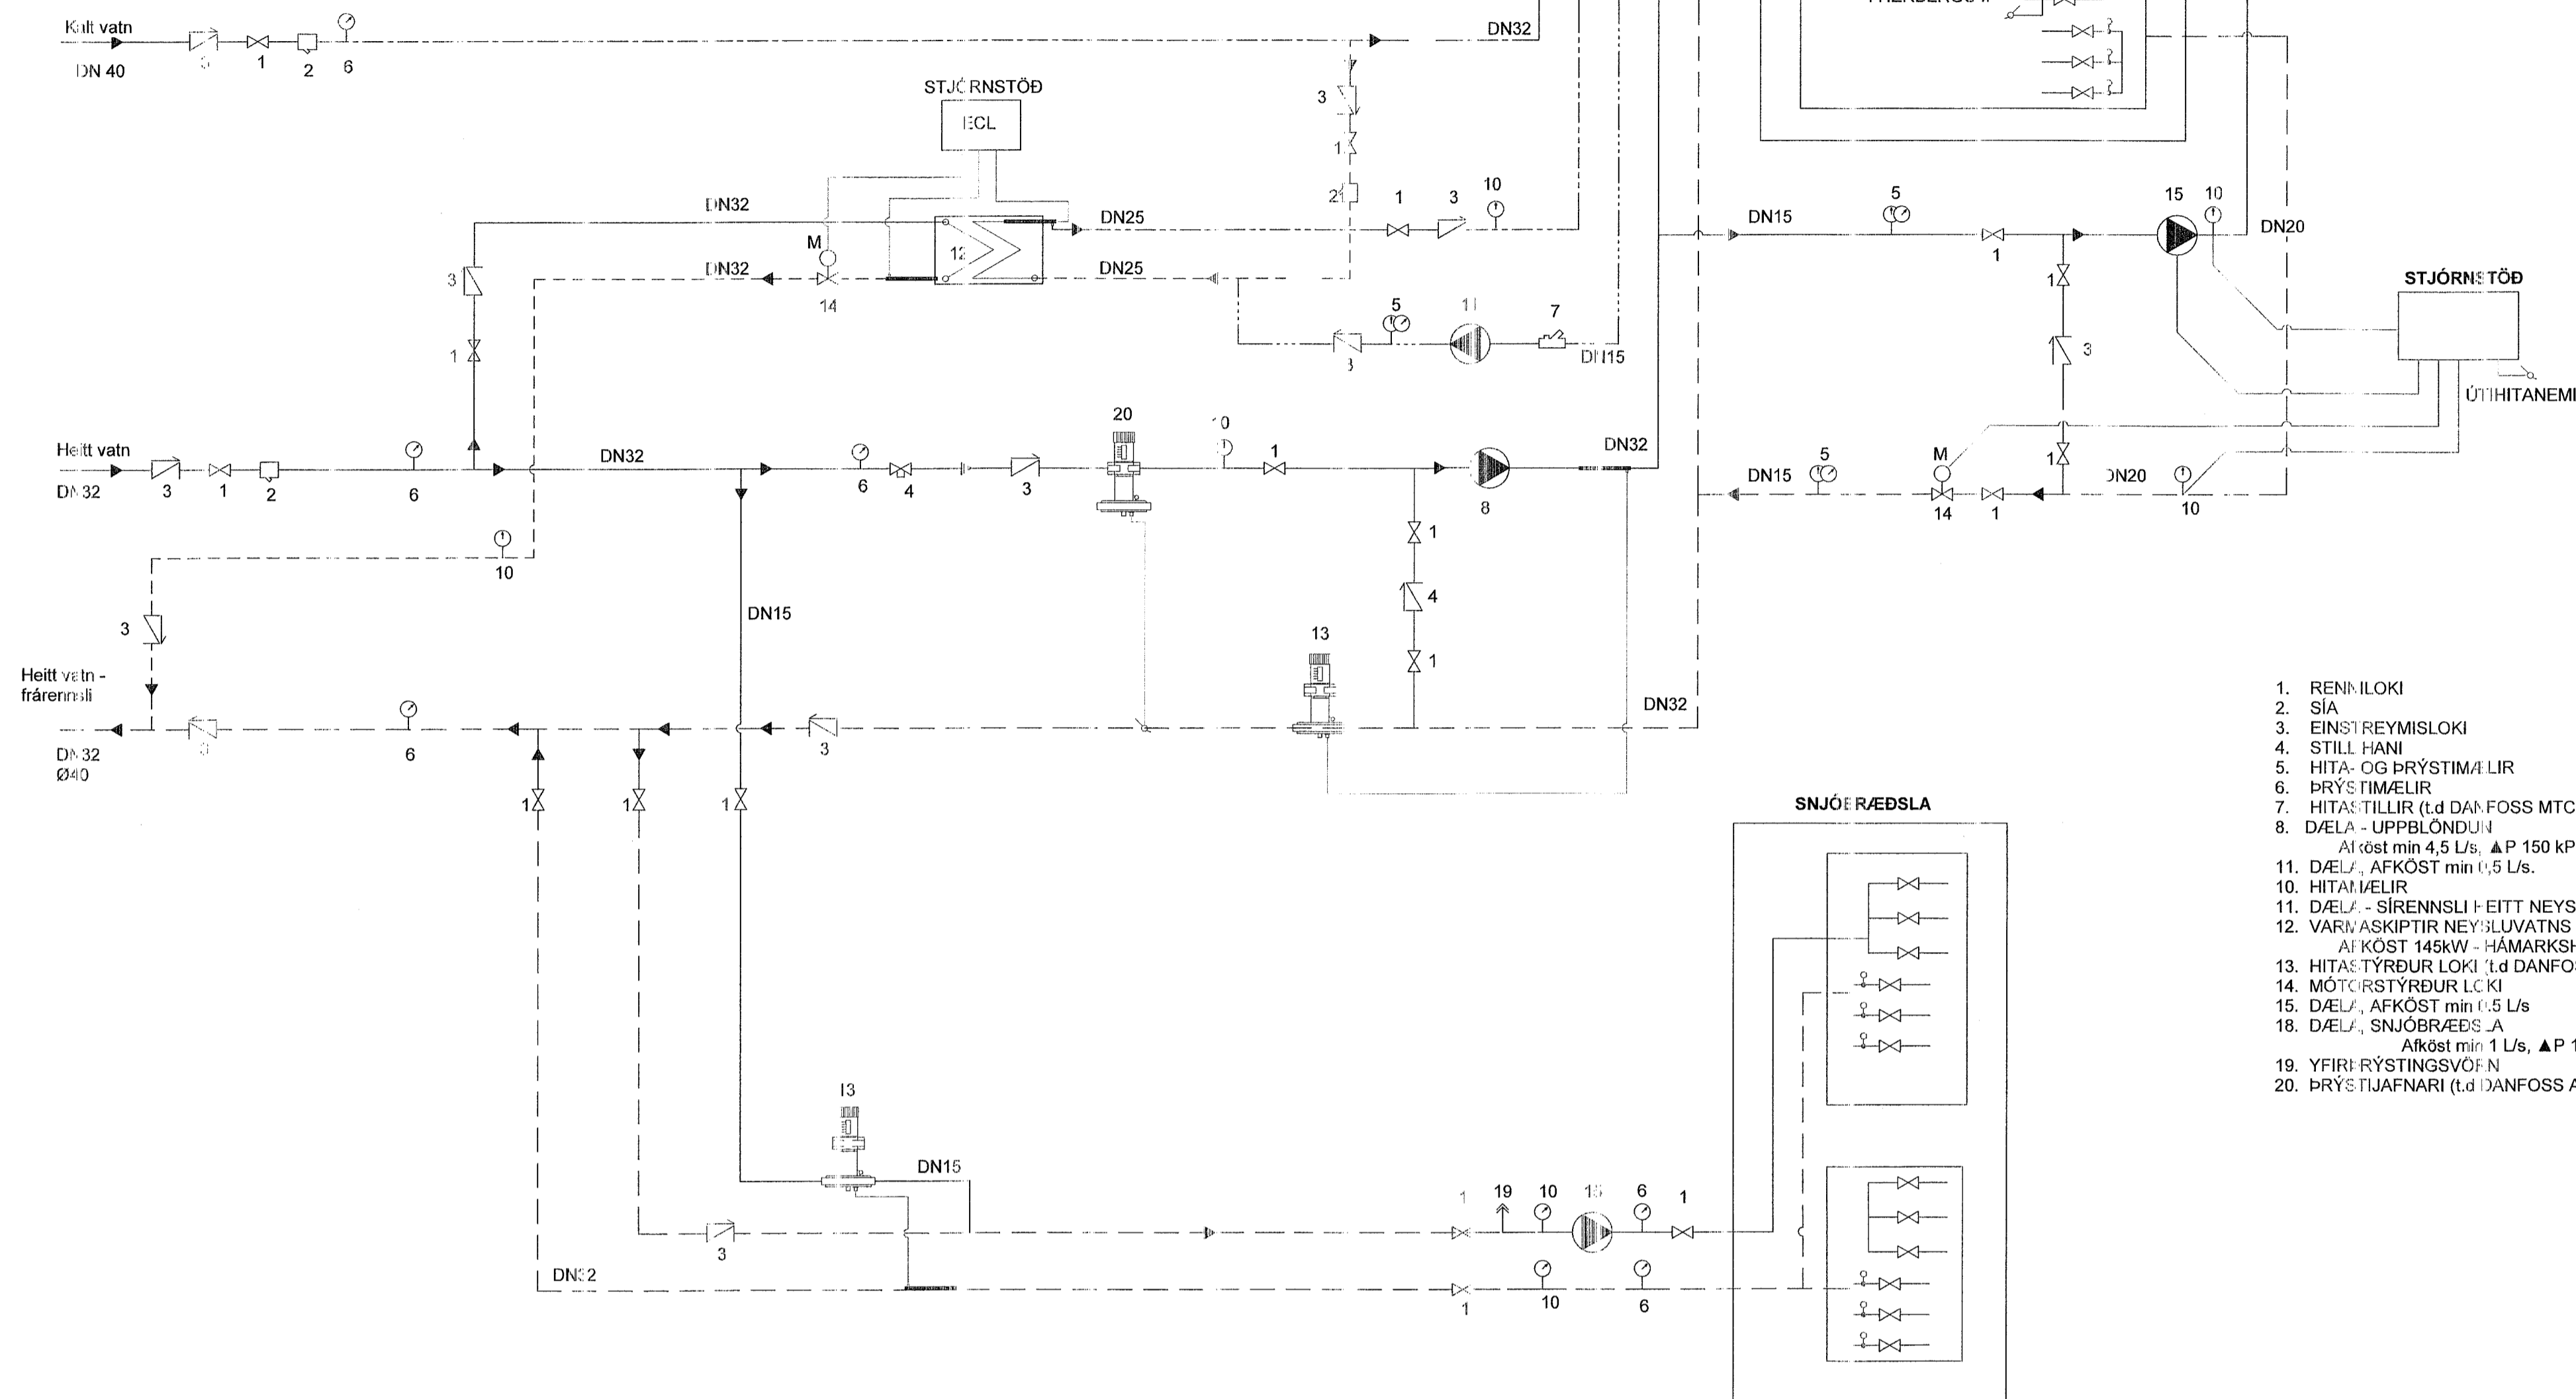

1. RENNILOKI
2. SÍA
3. EINSTREYMISLOKI
4. STILLHANI
5. HITA- OG PRÝSTIMÁLIR
6. PRÝSÍMELIR
7. HITATILLIR (t.d. DANFOSS MTCV)
8. DÆLA - UPPBLÖNDUJI  
Alköst min 4.5 L/s, ▲ P 150 kPa
11. DÆLA - AFKÖST min 0.5 L/s
10. HITAMELIR
11. DÆLA - SIRENSSLI HEITT NEYSLUVATN
12. VARNASKIPTIR NEYSLUVATNS -  
Alköst 145kW - HÁMARKSHITA 3TIG 65°C
13. HITASTYRÐUR LOKI (t.d. DANFOSS /VTB)
14. MÓTSTYRÐUR LOKI
15. DÆLA - AFKÖST min 0.5 L/s
18. DÆLA - SNJÓBRÆÐSLA  
Alköst min 1 L/s, ▲ P 10 kPa
19. YFIRRYSTINGSVÖFN
20. PRÝSÍJAFNARI (t.d. DANFOSS AVP)

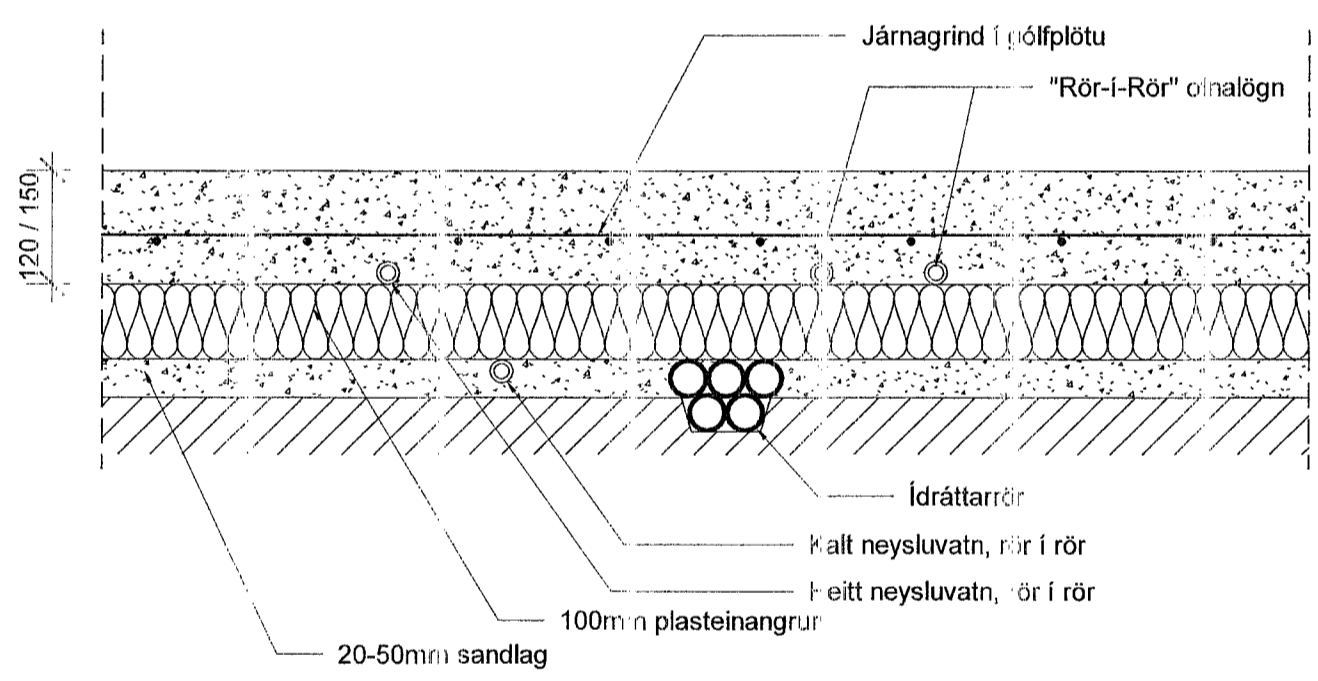

LAGNIR Í BOTNFLOTU

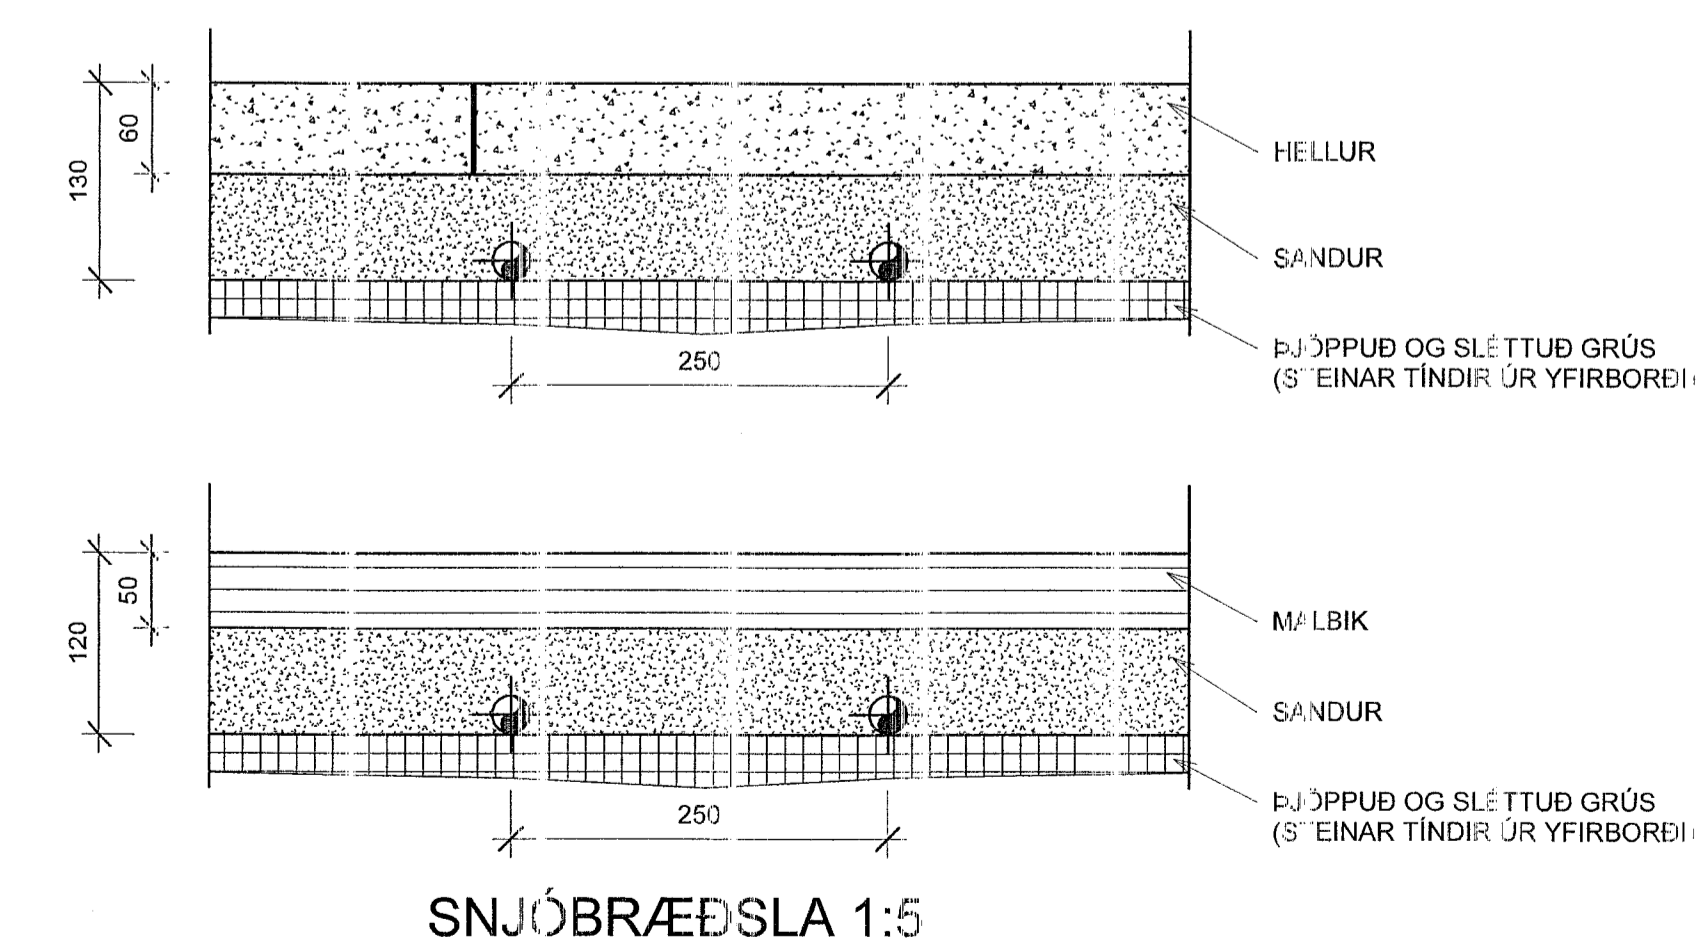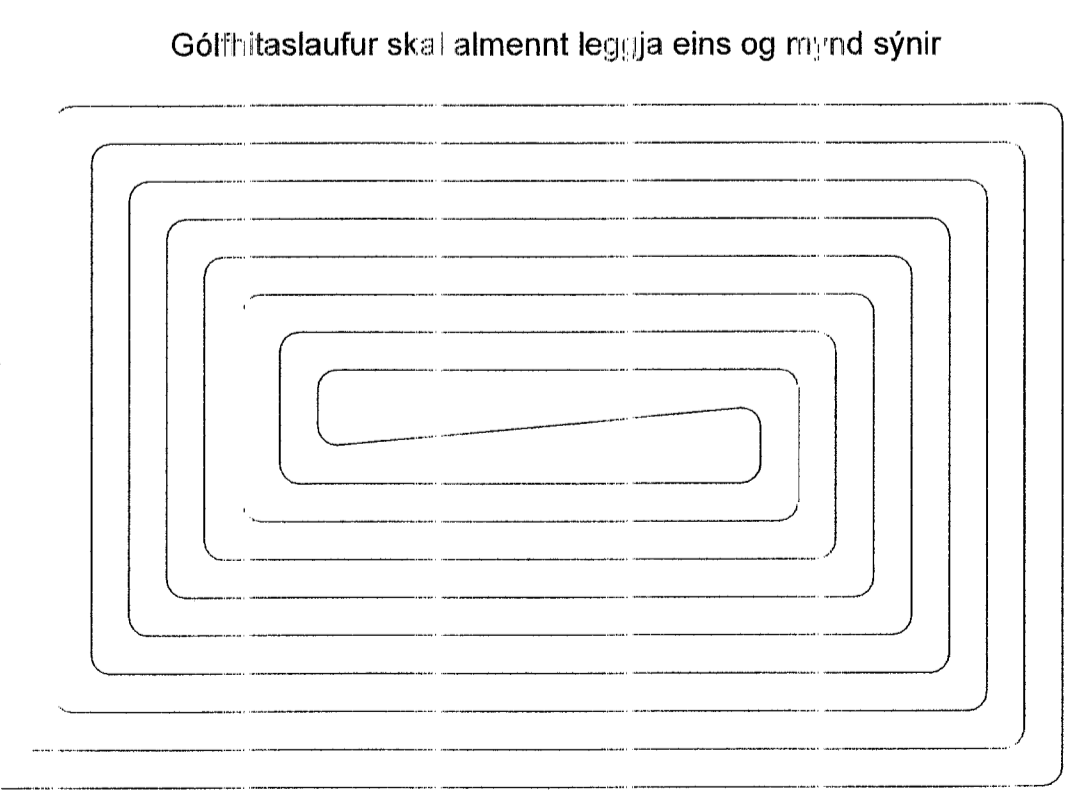

SNJÓBRÆÐSLA 1:5

**VERKFRÆÐISTOFA**

NNE VERKFRÆÐISTOFA ehf  
Hafnarhóli 6 - 201 Kópavogur Ísland  
Sí. 99-3077 / 899-3577  
Kl. 460421-0-70. nne@nne.is www.nne.is

Ásvellir 3-5  
221 HAFNARJORÐUR  
Hús 03 - MHL 01  
Neysluvatns- og hitakerfi - kerfismynd og sniðmyndir

Hönnun:	NG	Verknumé:	22026
Teiknað:	NG	Mælikvarði:	1:50
Yfirfarið:	SJ	Dagsetning:	21.04.2023

Samþykkt: Hákon Orr Ómarsson Kl. 300577-3189  
Aritun hönnunarstjóra: Guðmundur Gunnlaugsson Kl.190554-3419  
Útgáfa / Dsg: eining aðaluppráttar:

Teikn.nr.: P0-04  
Útgáfa: 1

Skjalnúmer: 24.5.2023 145705  
Dagsetning: 21.04.2023