





KERFISMYND LAGNAGRINDAR Hús 7 - MHL 03

Samþykkt þann
01. JÚNÍ 2023
Byggingarfulltrúiinn í Hafnarfirði
Skelun Þjornadóttir

Útg.	Dag s.	Lýsing	Náfn.
1	21.04.2023	FRUMDAGA	HOÖ

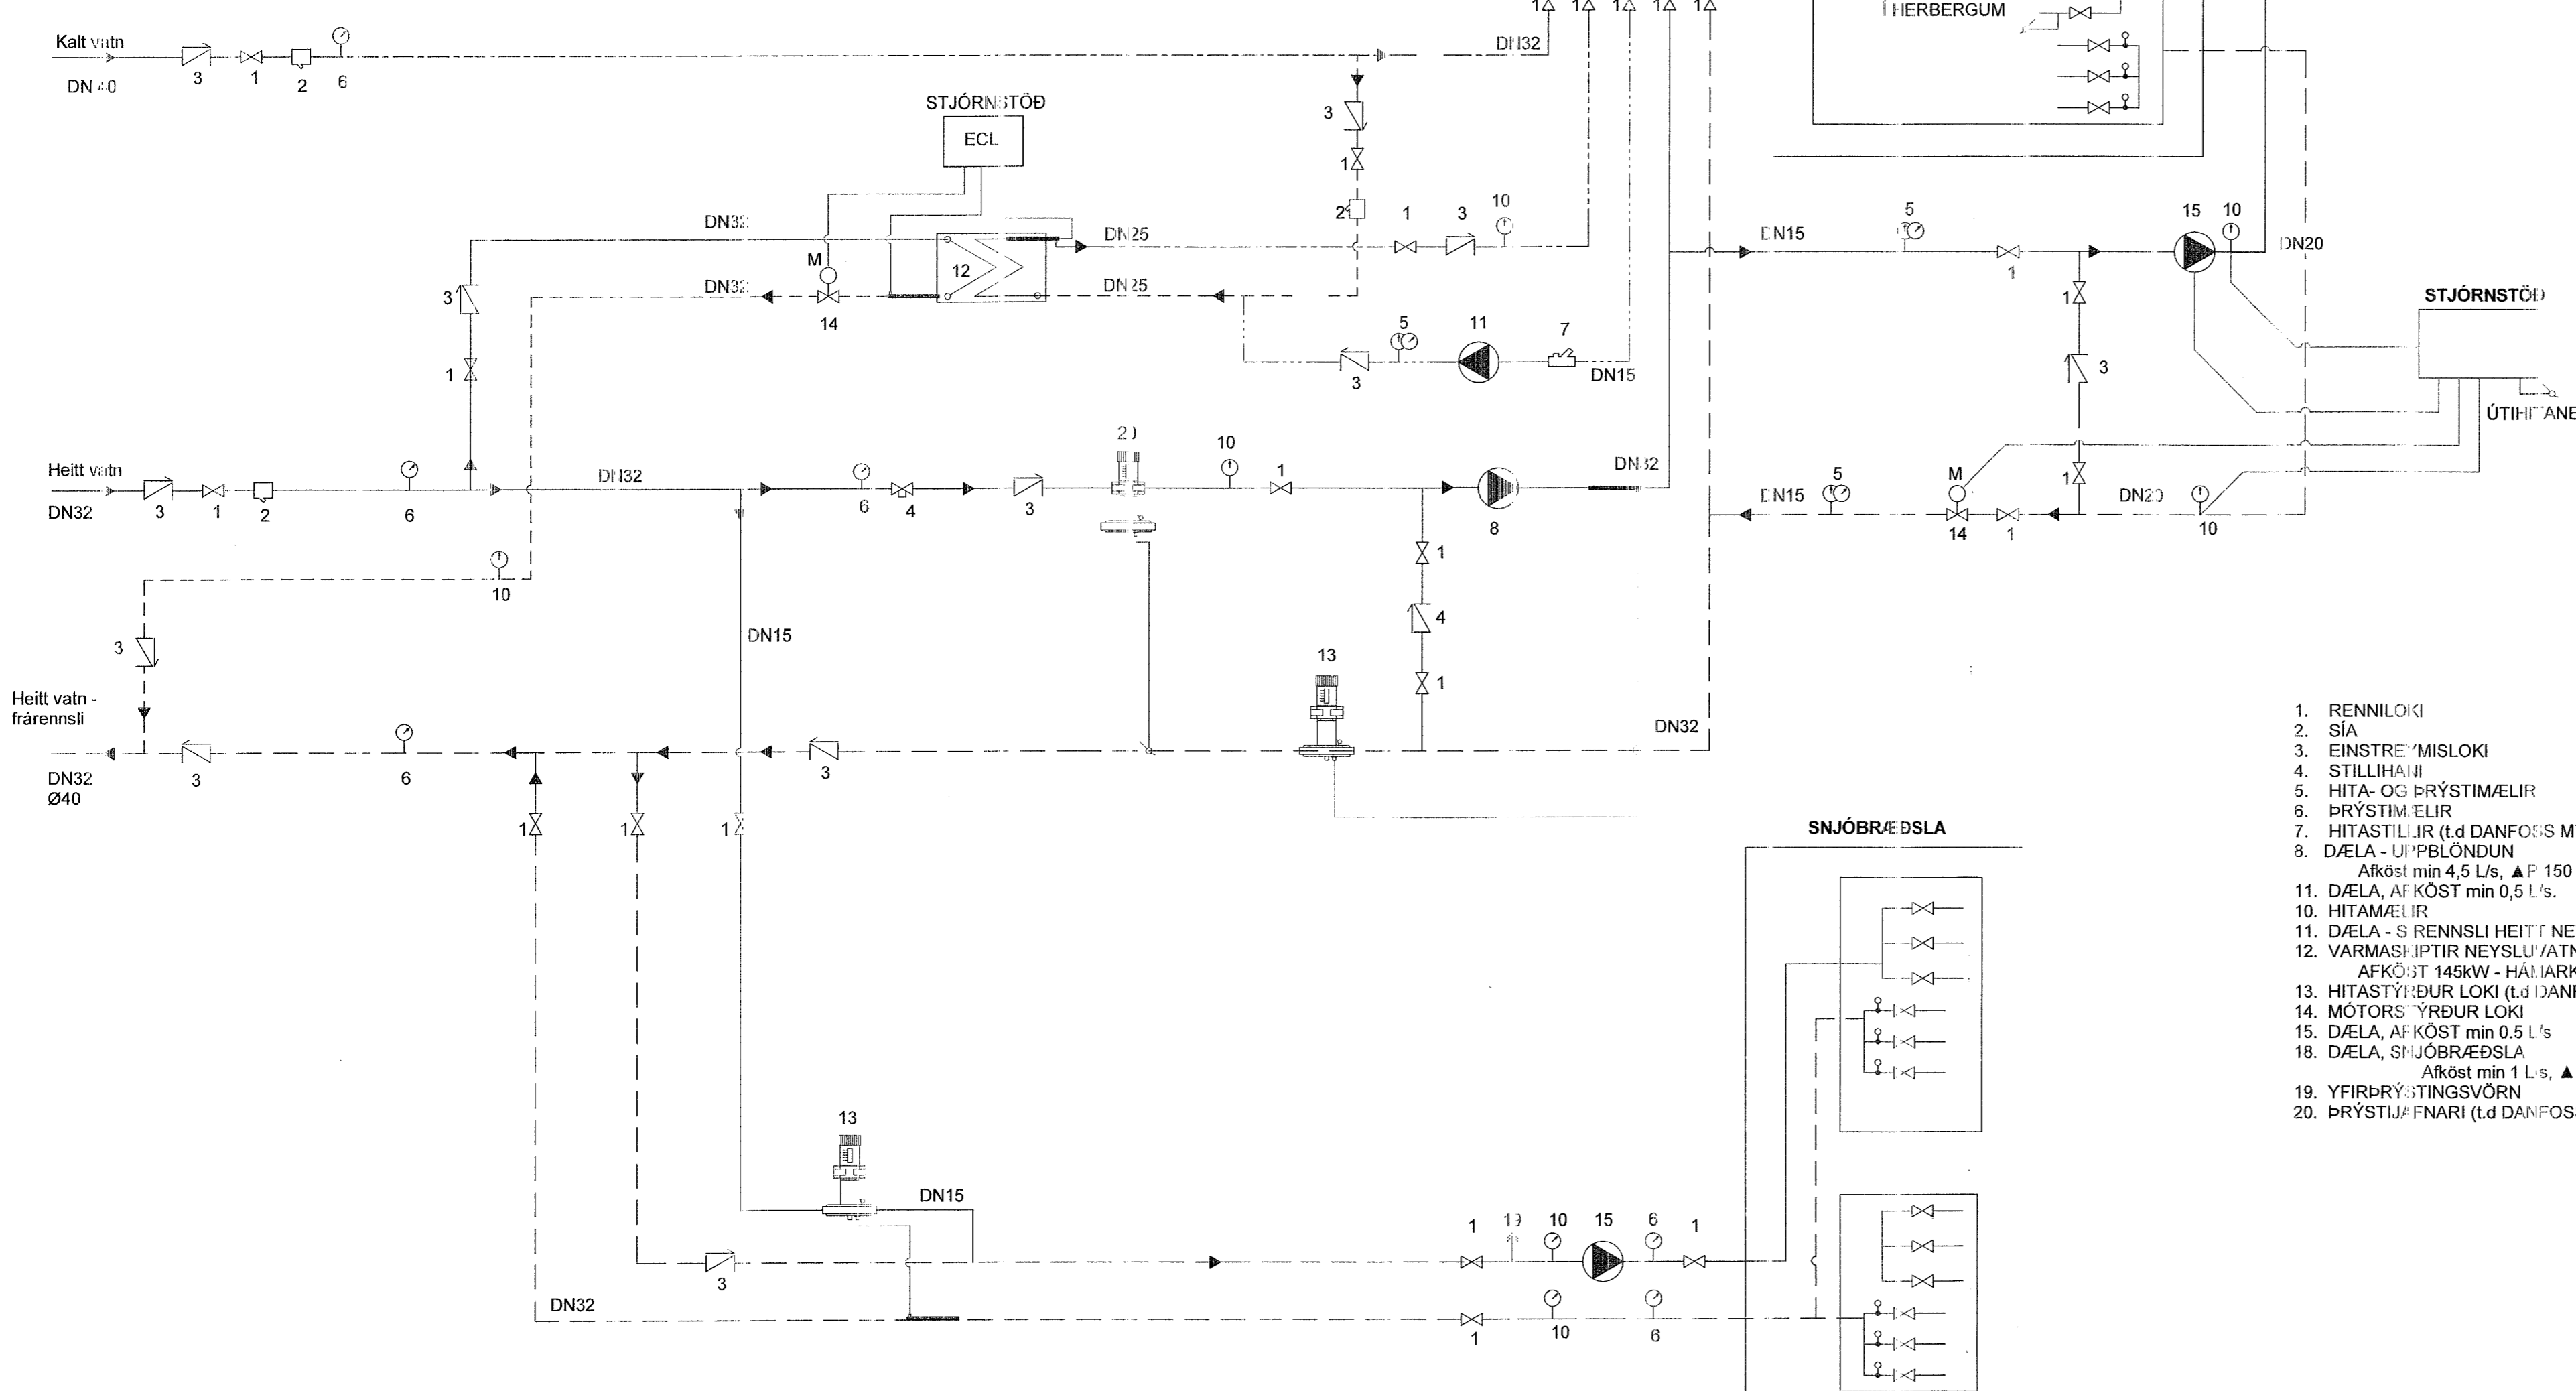

1. RENNILOKI
2. SÍA
3. EINSTREYMSLOKI
4. STILLIHAFI
5. HITA- OG ÞRÝSTIMÆLIR
6. ÞRÝSTIMÆLIR
7. HITASTYLDUR LOKI (Ld DANFOSS MTCV)
8. DÆLA - ÚTÞLÖNDUN
Afköst min 4,5 L/s, ΔP 150 kPa
9. DÆLA, AF KÖST min 0,5 L/s
10. HITAMÆLIR
11. DÆLA - S RENNLI HEITT NEYSLUVATN
12. VARMASHIPTIR NEYSLUVATNS -
AFKÖST 145kW - HÁMARKSHITASTIG 85°C
13. HITASTYLDUR LOKI (Ld DANFOSS AVT)
14. MÓTORSTYRÐUR LOKI
15. DÆLA, AF KÖST min 0,5 L/s
16. DÆLA, SNJÓBRÆÐSLA
Afköst min 1 L/s, ΔP 10 kPa
17. YFIRBRÆÐINGSVÖRN
18. ÞRÝSTI/AFNARI (Ld DANFOSS AVP)

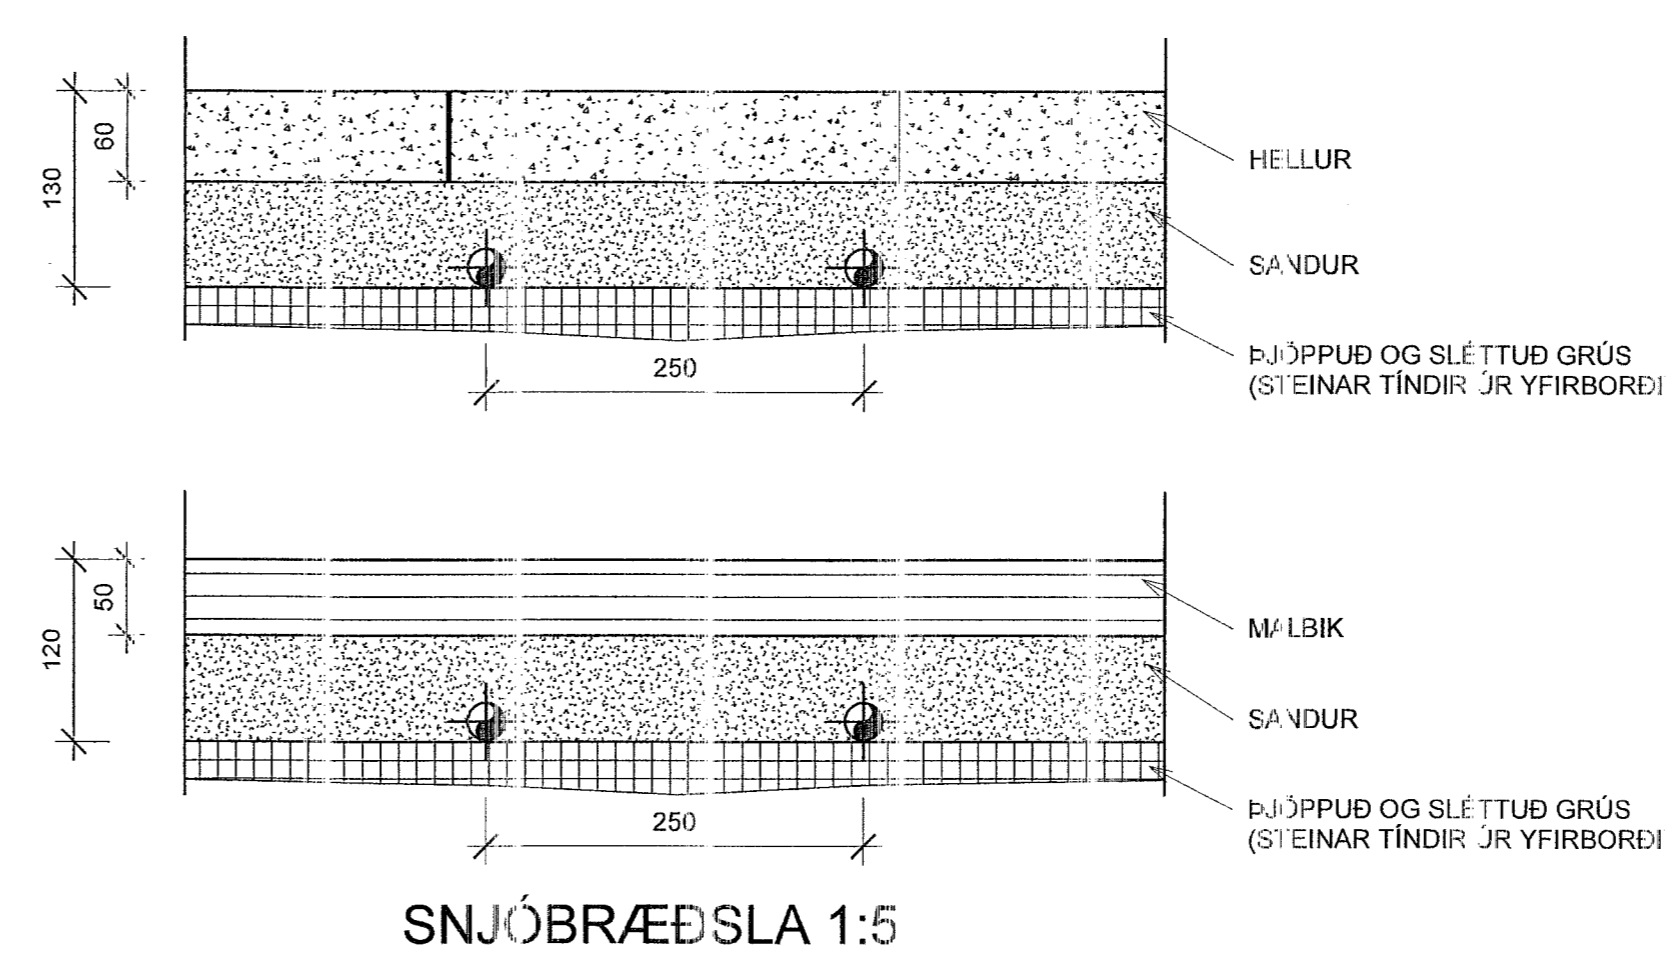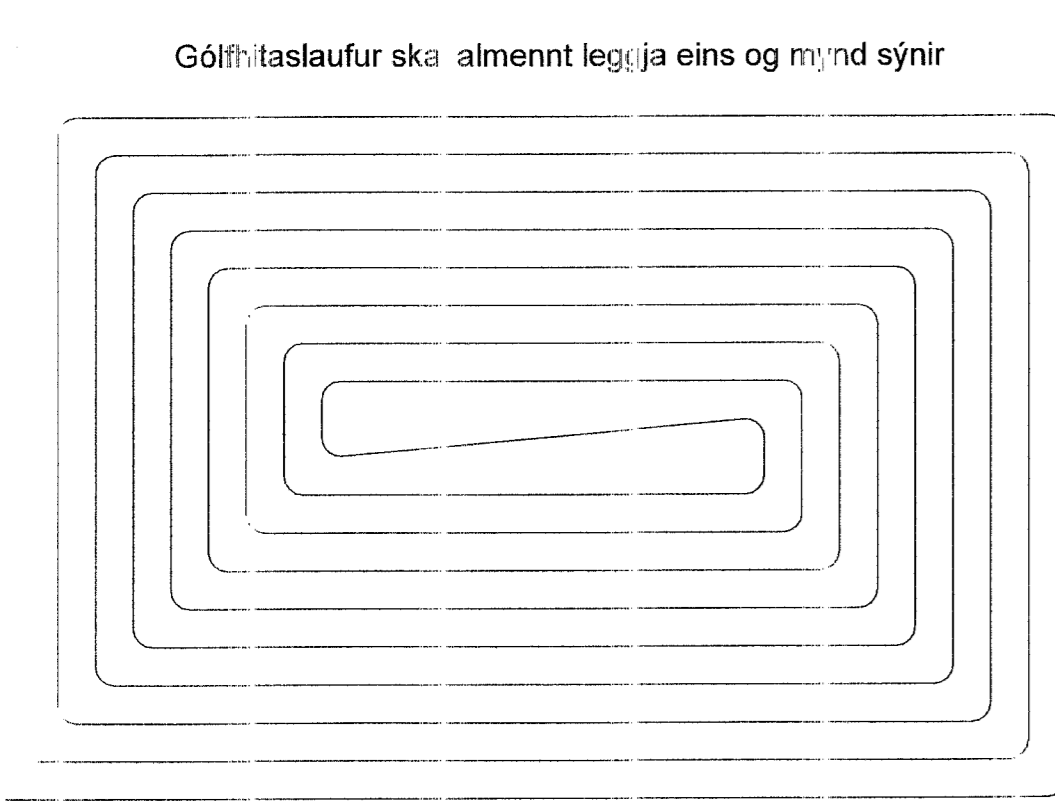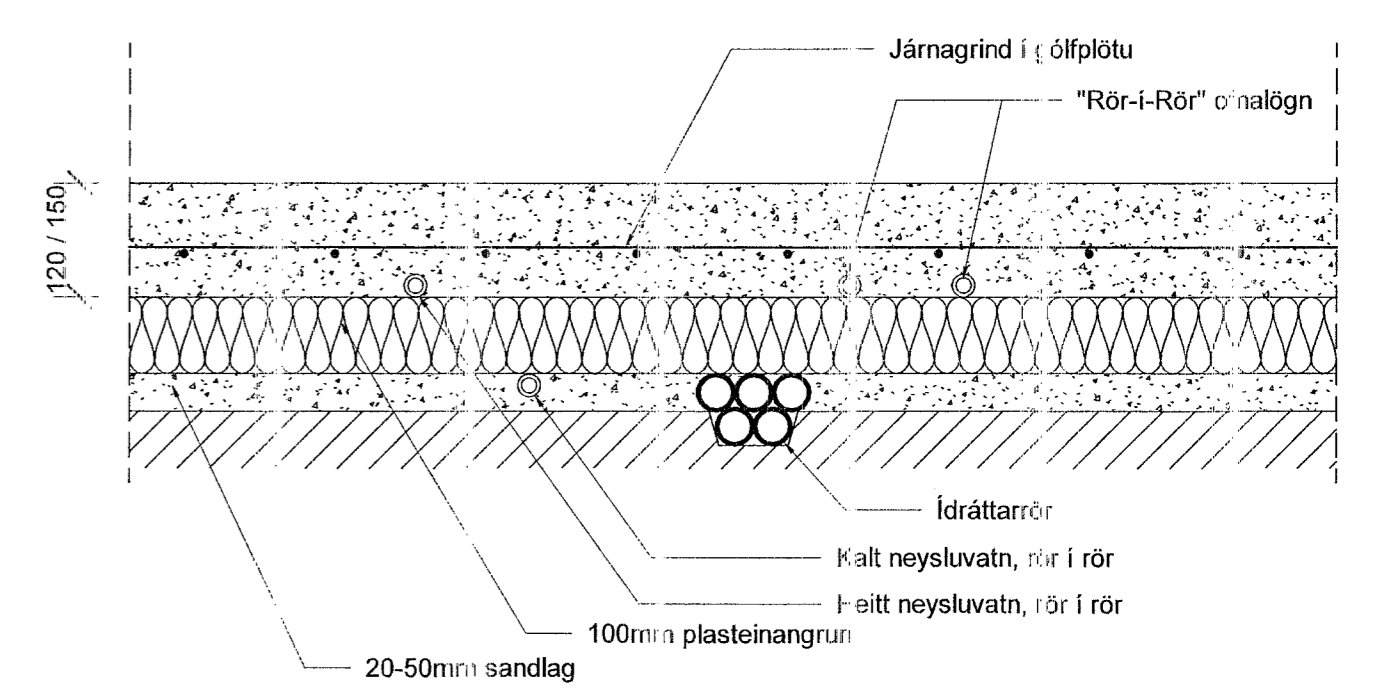

VERKFRÆÐISTOFA
NNE VEIÐFRÆÐISTOFA ehf
Hæðarsíli 6-201 Kópavogur Ísland
Sí. 99-3077 / 899-3577
Kl. 460421-0-70, nne@nne.is www.nne.is

Ásvellir 3-5
221 HAFNARFJÖRDLUR
Hús 7 - MHL 03
Neysluvatns- og hitakerfi - kerfismynd og sniðmyndir

Hönnun:	NG	Verknám:	22026
Teiknað:	NG	Mælikvarði:	1:50
Yfirfarir:	SJ	Dagsetning:	21.04.2023

Samþykkt:
Hákon Orr Ómarsson
Kl. 300577-3189

Áritun hönnunarstjóra:
Guðmundur Gunnlaugsson
Kl.190554-3419

Dagfö / Dagskráning / Útgáfudagur:

Teikn.nr.:	PO-06
Útgáfa:	1