





INNTAKSGRIND

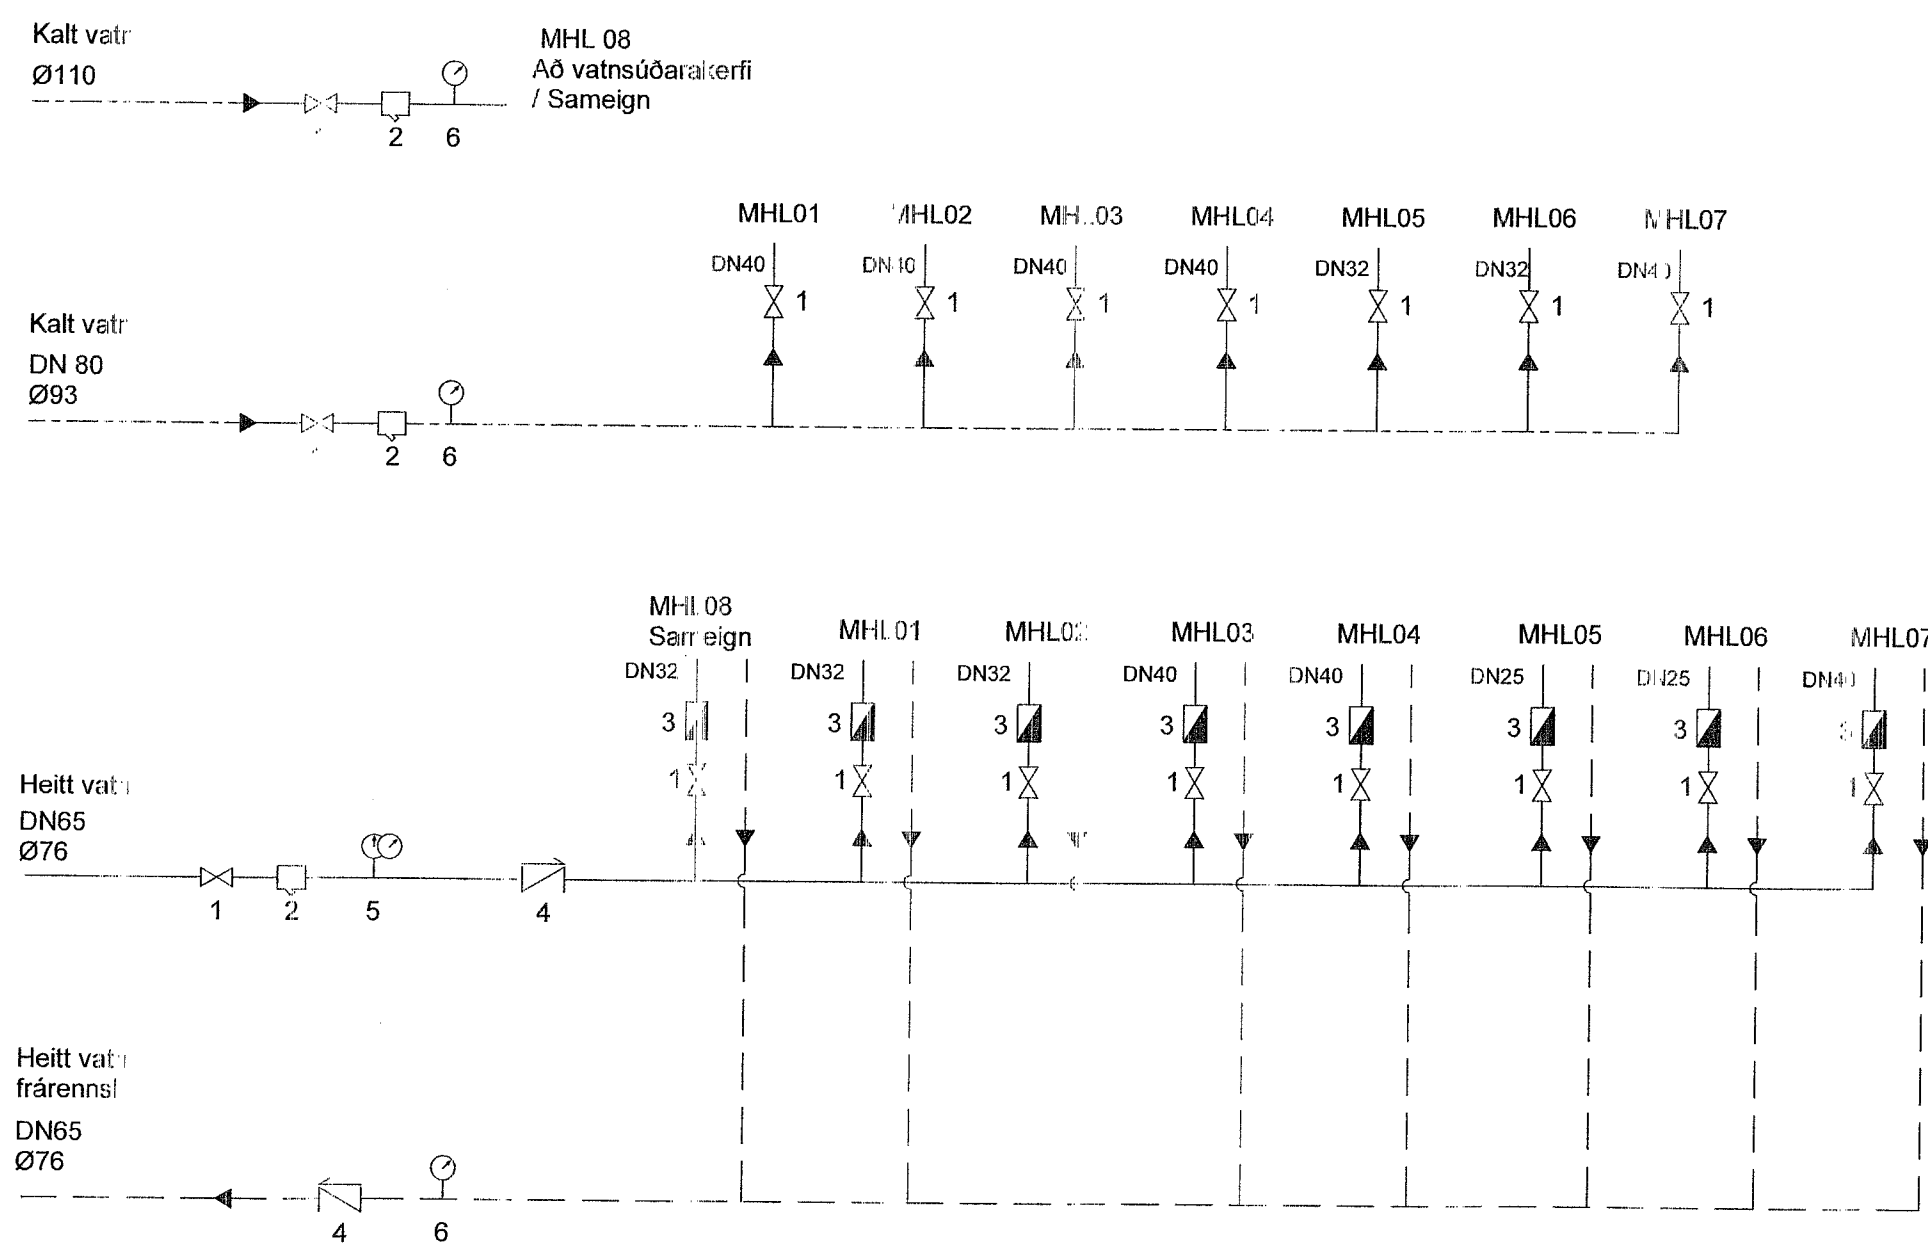

1. RENNILOKI
2. SÍA
3. VATNSMÆLIR
4. EINSTREYMISLOKI
5. HITI OG ÞRÝSTIMÆLIR
6. ÞRÝSTIMÆLIR

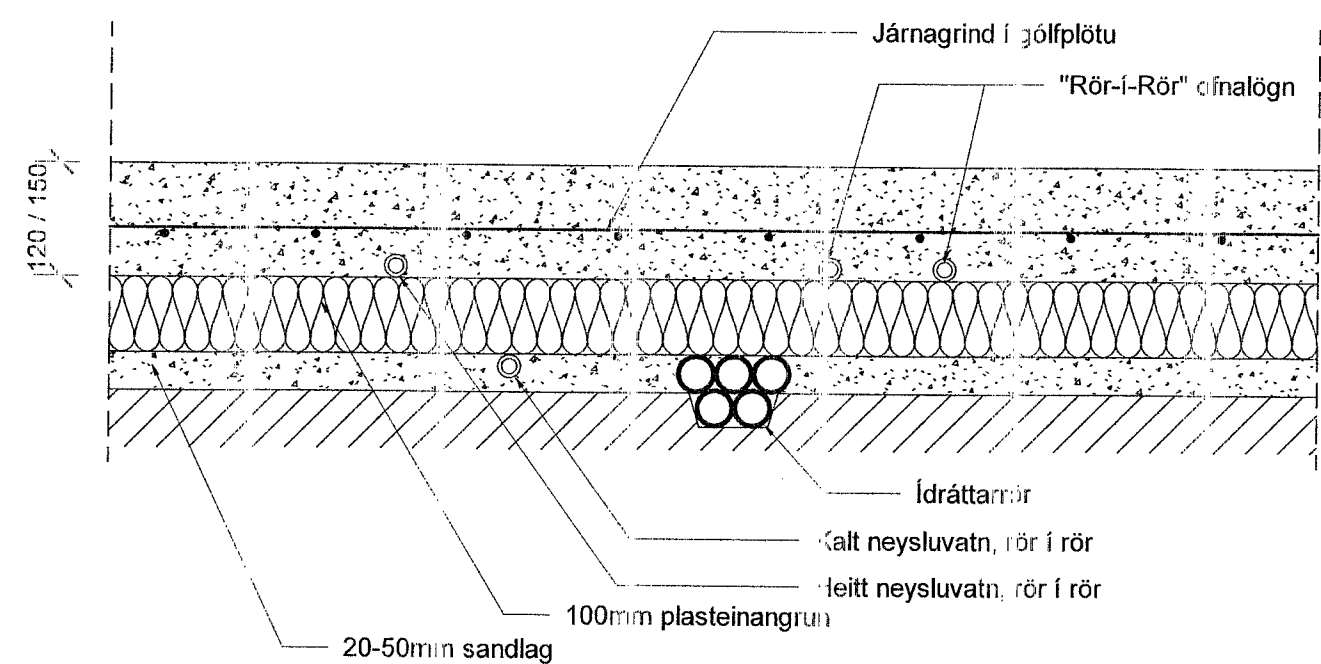


LAGNIR Í BOTNPLÖTU

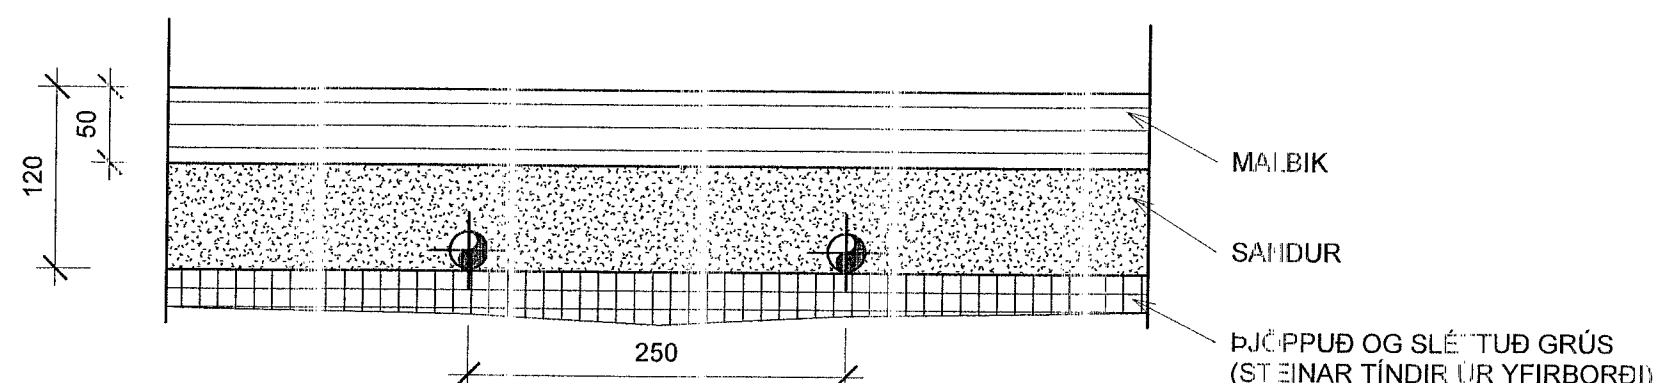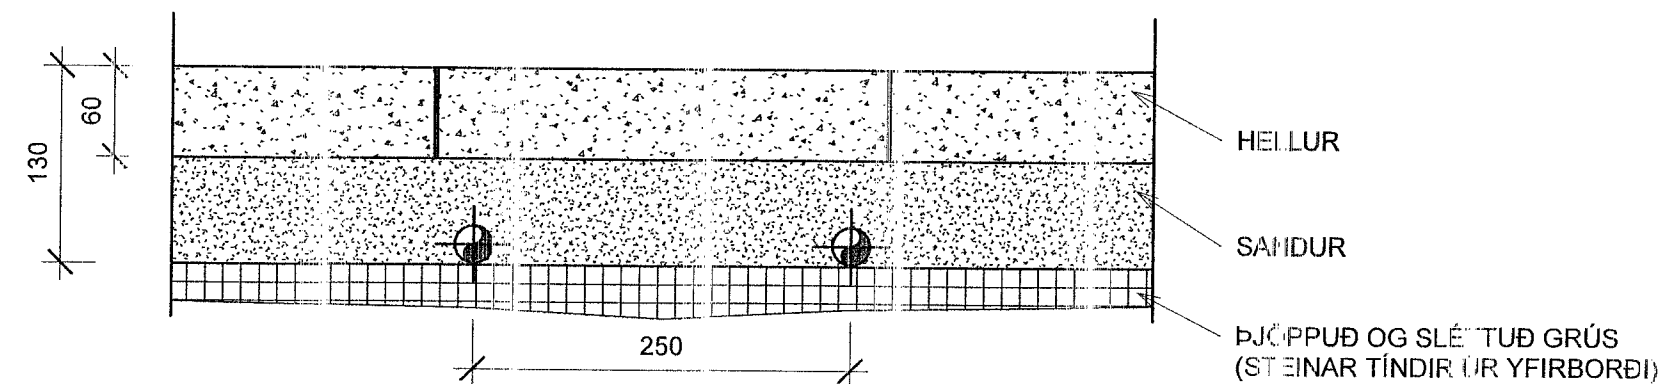


SNJÓBRÆÐSLA 1:5

KERFISMYND LAGNAGRINDAR SAMEIGN - BÍLGÆYMSLA - MHL 08

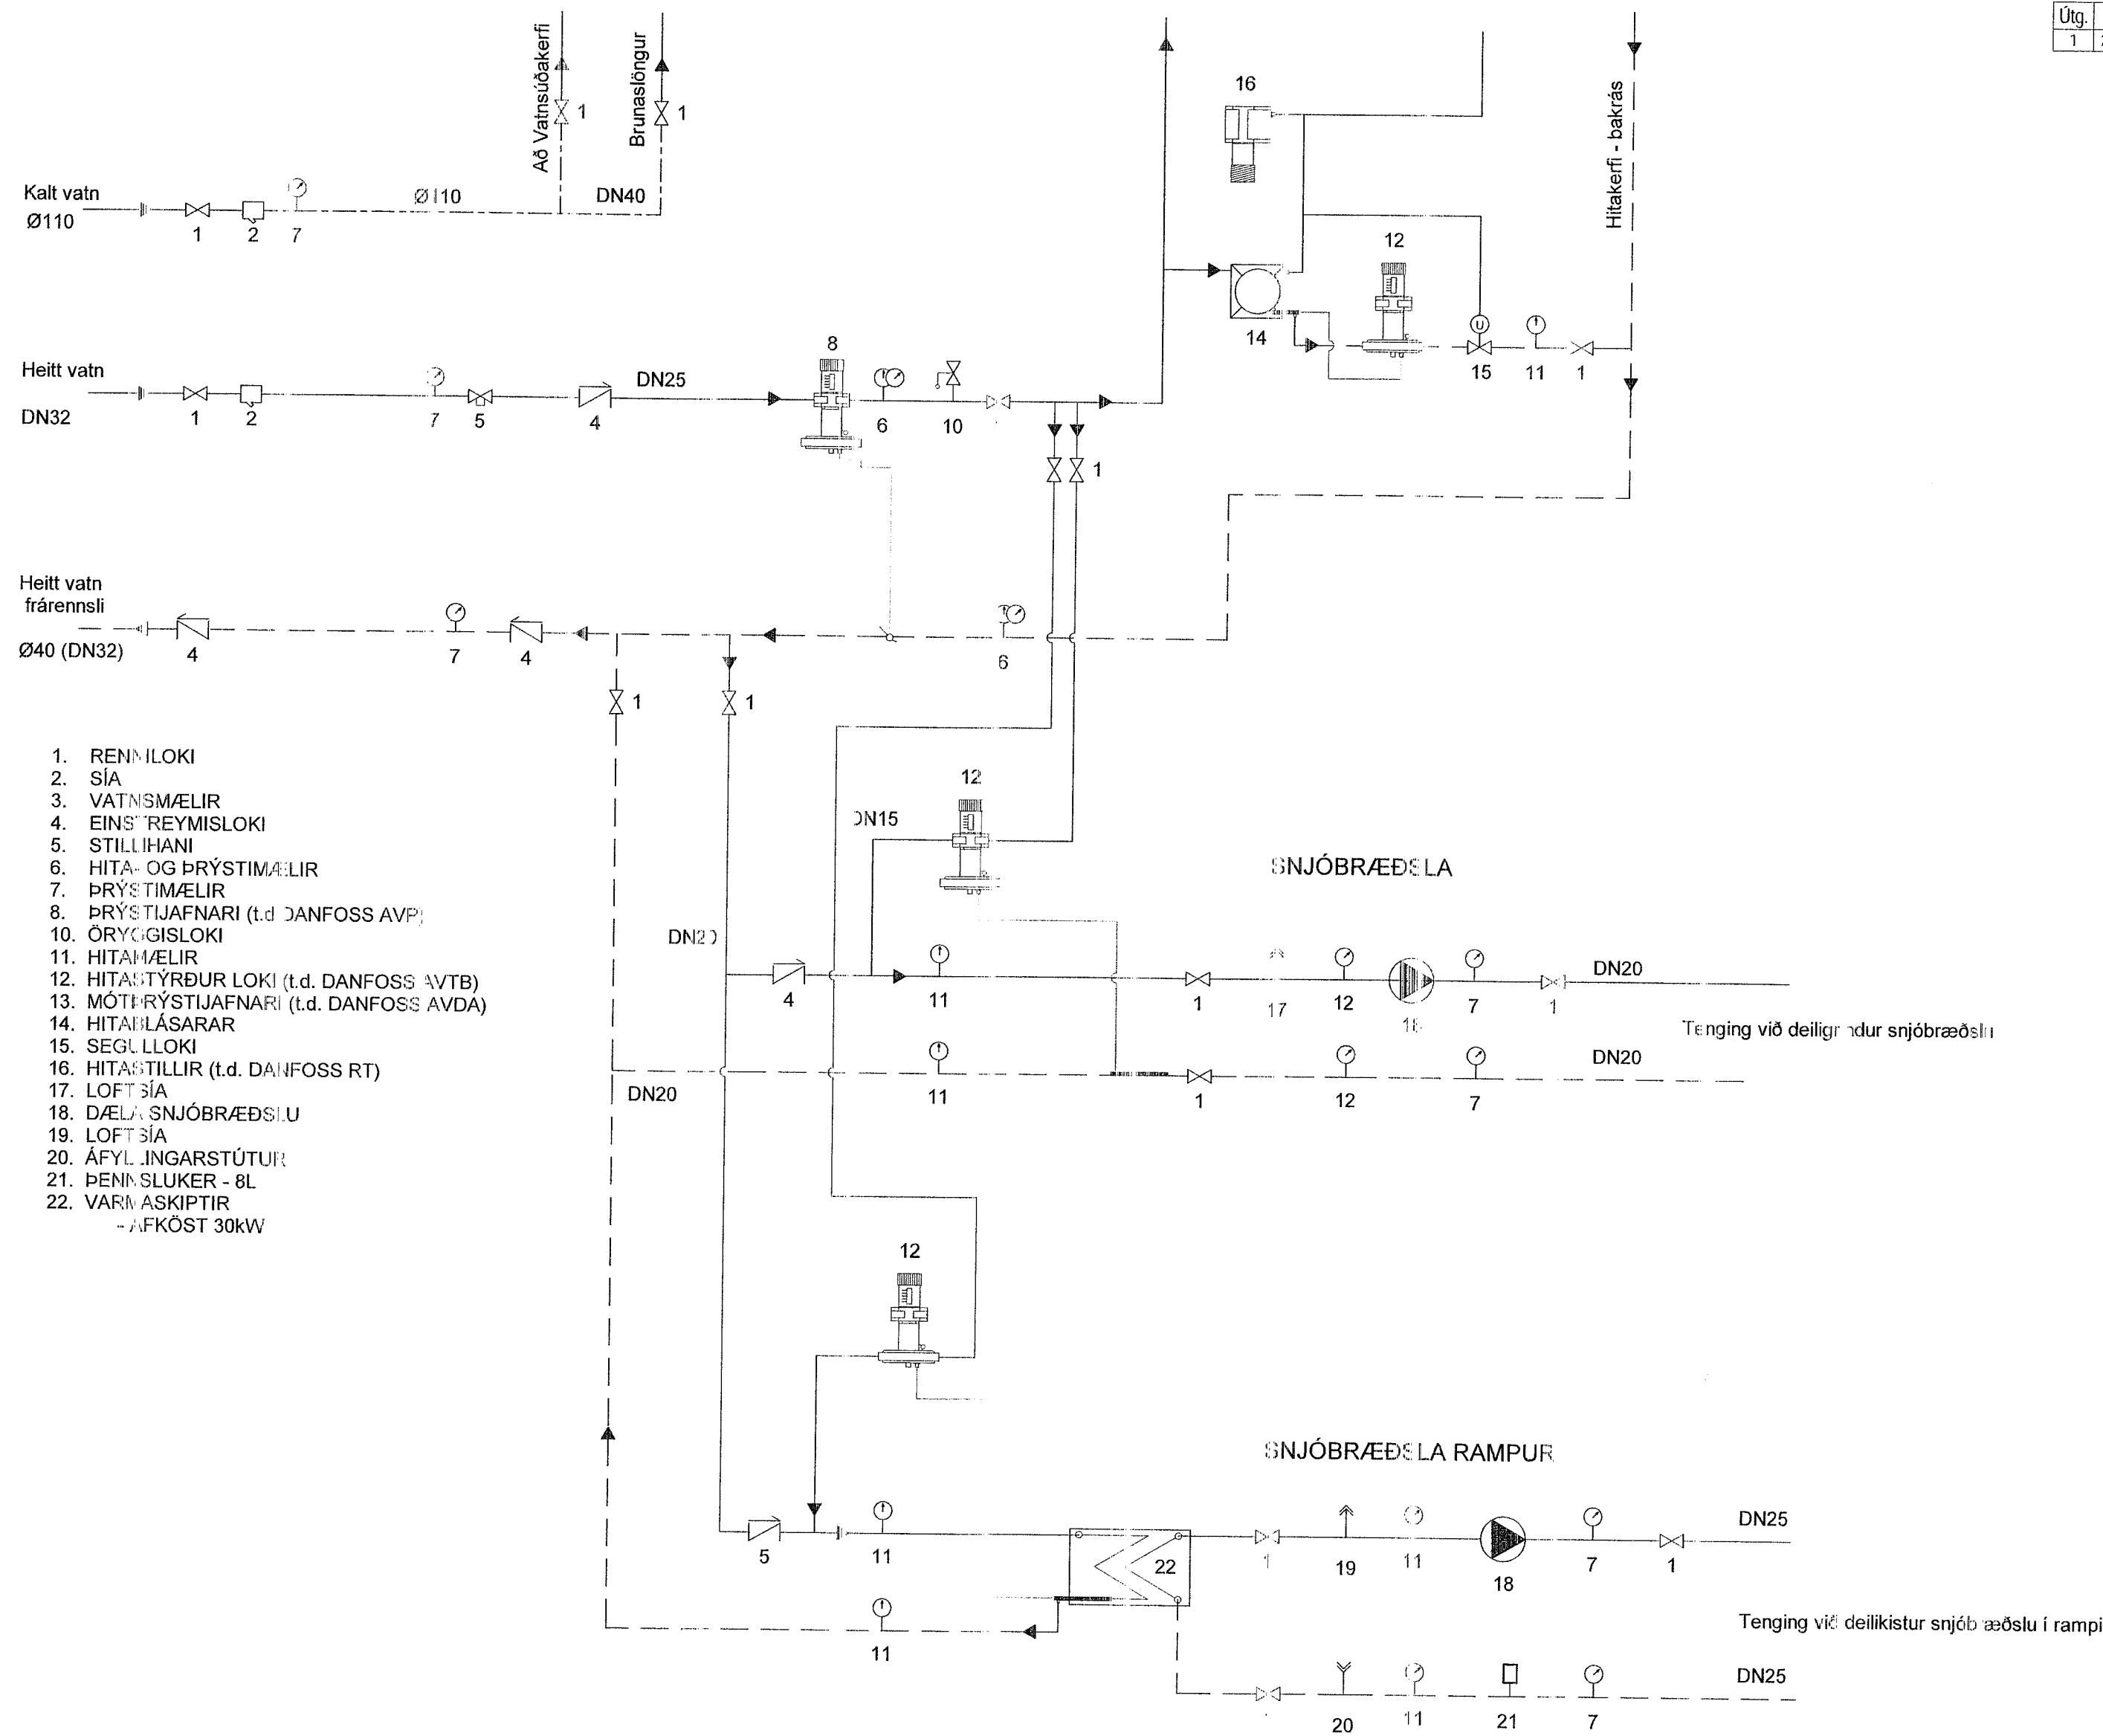


1. RENNILOKI
 2. SÍA
 3. VATNSMÆLIR
 4. EINSTREYMISLOKI
 5. STILLIHANI
 6. HITI OG ÞRÝSTIMÆLIR
 7. ÞRÝSTIMÆLIR
 8. ÞRÝSTUJAFNARI (t.d. DANFOSS AVP)
 9. ÖRYGGISLOKI
 10. HITAMÆLIR
 11. HITASTYRÐUR LOKI (t.d. DANFOSS AVTB)
 12. MÖTI-RÝSTUJAFNARI (t.d. DANFOSS AVDA)
 13. HITALÁSARAR
 14. SEGLLOKI
 15. HITASTILLIR (t.d. DANFOSS RT)
 16. LOFTSÍA
 17. DÆLA-SNJÓBRÆÐSLU
 18. LOFTSÍA
 19. ÁFYLINGARSTÚTUR
 20. PENNSLUKER - 8L
 21. VARNASKIPTIR
 22. VARNASKIPTIR
- /AFKOST 30kW

Gólfhitaslaufur skal almenn leggjá eins og mynd sýnir

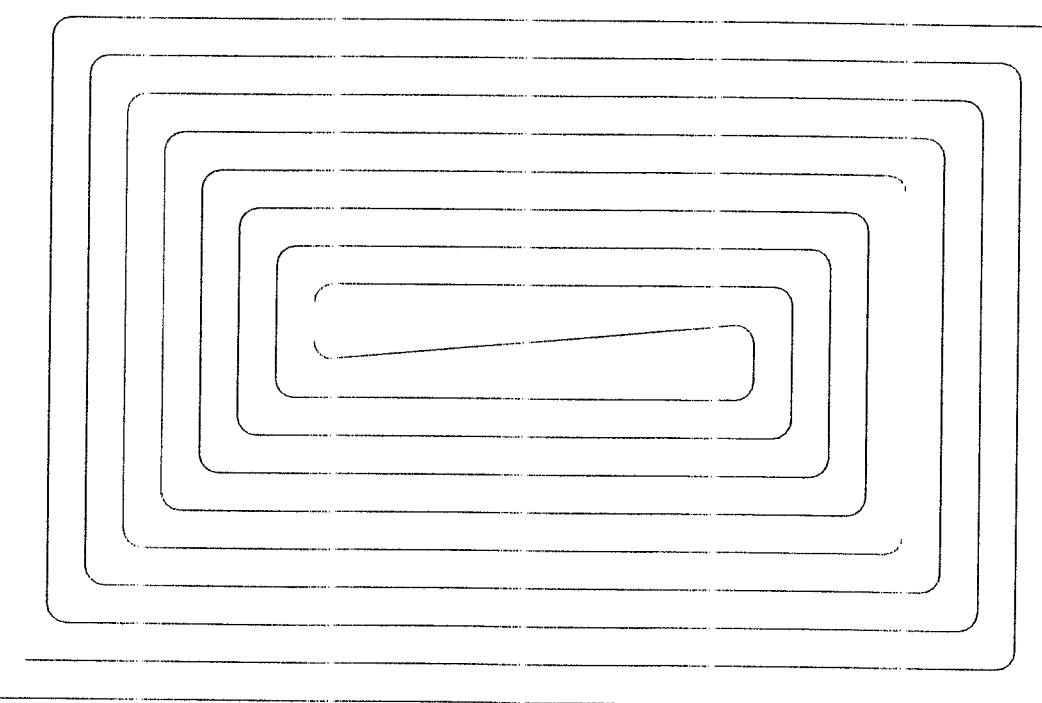

Snjóbræðslulaufur skal almenn leggjá eins og mynd sýnir

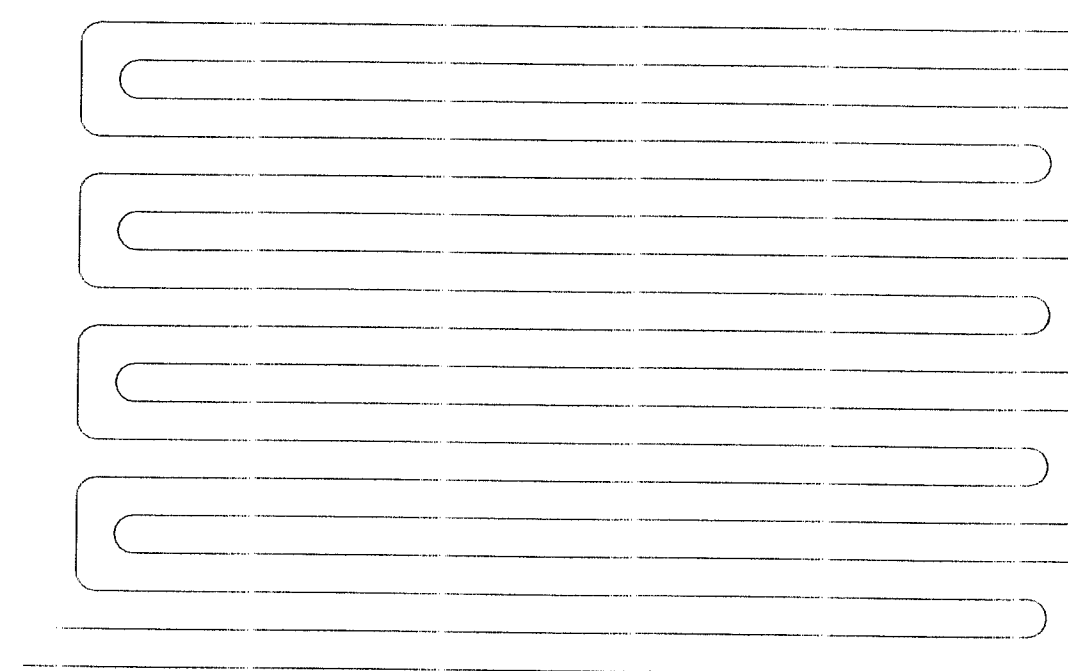

Samþykkt þann
01. JUNÍ 2023
Byggingarfulltrúinn í Hafnarfjarðar
Hákon Ómarsson

Útg.	Dag.	Lýsing	Nafn
1	21.04.2023	FRUMTÖGGAFA	HÖG

VERKFRÆÐISTOFA

NNE VEI FRÆÐISTOFA ehf
Höðungu 6 - 201 Kópavogur Ísland
Sími: 98-3077 / 899-3577
Kl. 460421-0-70, nne@nne.is, www.nne.is

Ásvellir 3-5

221 HAFNARFJÖRDUR

Bílgæymsla - MHL 08

Neysluvatns- og hitakerfi - kerfismynd og sniðmyndir

Hönnuð:	NG	Verknám:	22026
Teiknað:	NG	Mælikvarði:	1:50
Yfirfarið:	SJ	Dagsetning:	21.04.2023
Samþykkt:		Teikn.nr.:	P0-03
Hákon Ómarsson Kl. 300577-3189		Útgáfa:	1
Áritun hönnunarstjóra: Guðmundur Gunnlaugsson Kl. 190554-3419			

Útgáfa / Dag: teining aðaluppráttir