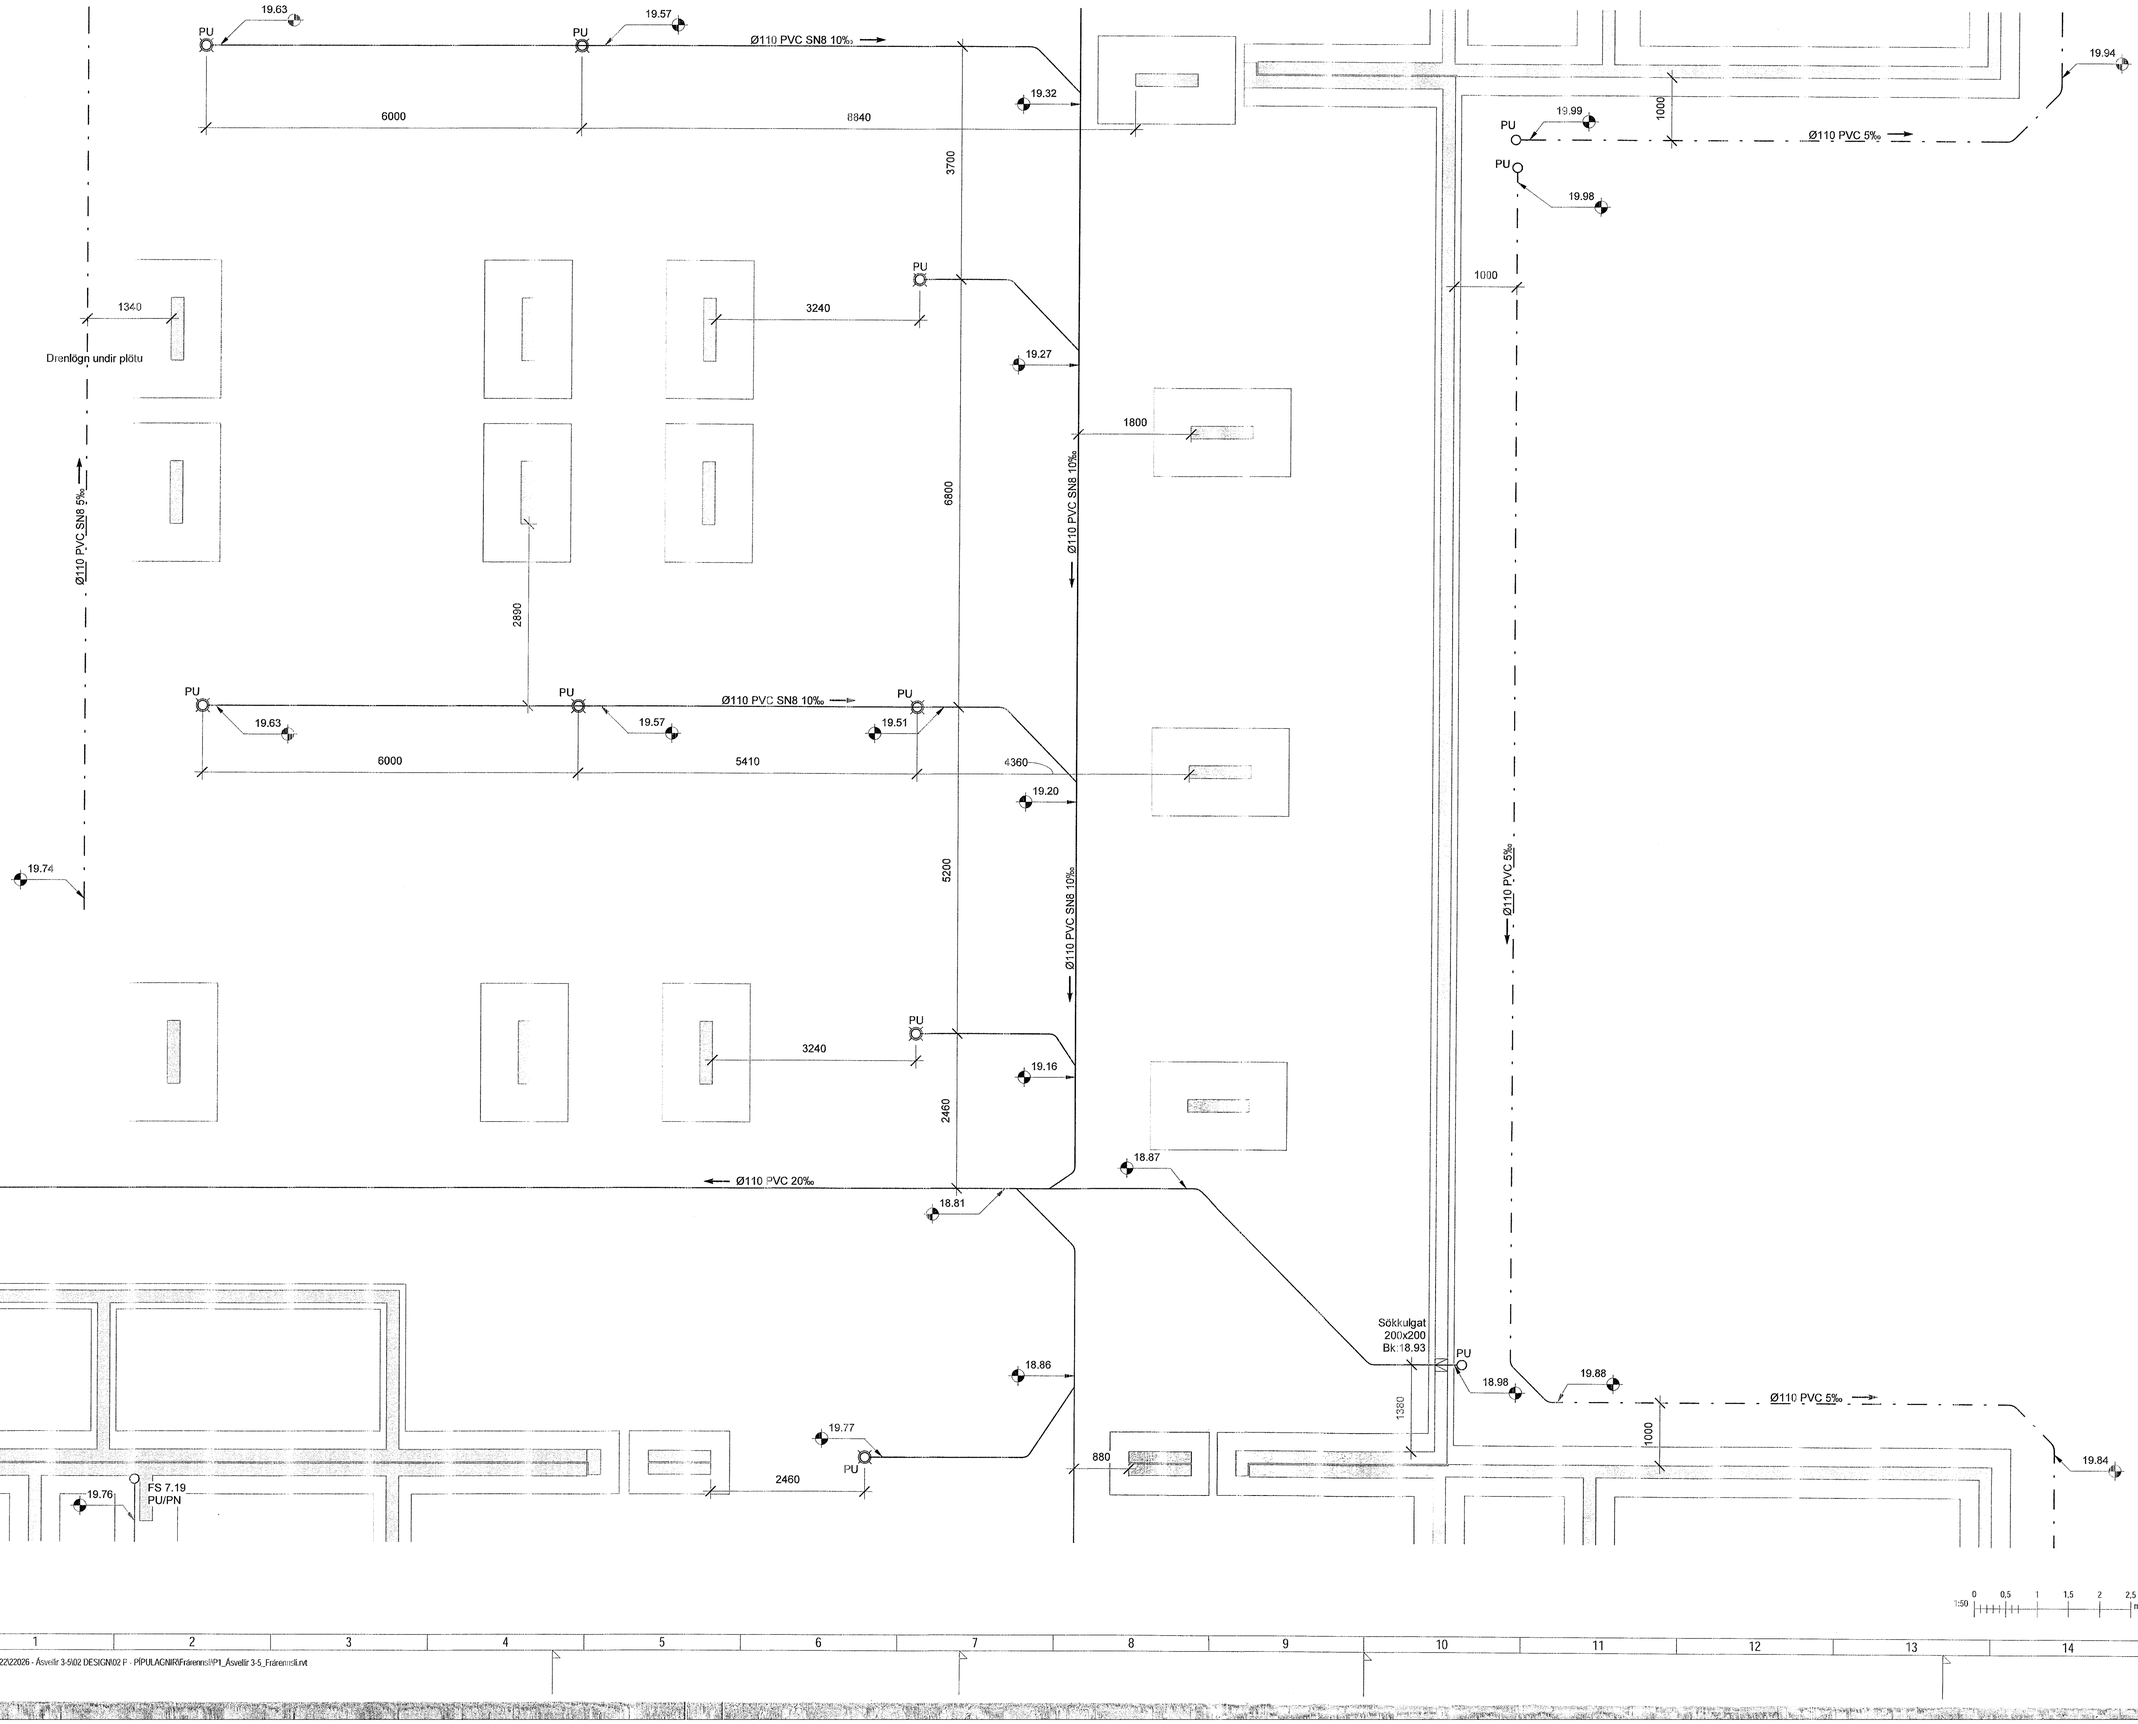

Móttekið hjá
01. JÚNÍ 2023
Byggingarfulltrúinn í Hafnarfirði

Útg.	Dags.	Lýsing	Nafn
1	21.04.2023	FRUMÚTGÁFA	HÖÖ

SKÝRINGAR - FRÁRENNSLI:

- SKÓLPLÖGN
- JARÐVATNSLÖGN
- REGNVATNSLÖGN
- AFFALLSLÖGN

SJÁ ALMENNAR SKÝRINGAR Á TEIKN. P0-01 OG P0-02.

SKÓLPLAGNIR ERU Ø110 PVC MEÐ RENNSLISHALLA 20‰ NEMA ANNAÐ SÉ TEKIÐ FRAM Á TEIKNINGU.

JARÐVATNSLAGNIR ERU Ø110 PVC MEÐ RENNSLISHALLA 5‰ NEMA ANNAÐ SÉ TEKIÐ FRAM Á TEIKNINGU.

REGNVATNSLAGNIR ERU Ø110 PVC MEÐ RENNSLISHALLA 5‰ NEMA ANNAÐ SÉ TEKIÐ FRAM Á TEIKNINGU.

FRÁRENNSLISLAGNIR UNDIR ÁLAGI ÓKUTÆKJA SKULU HAFA HRINGSTÍFNI SN8.

Lykilmynd

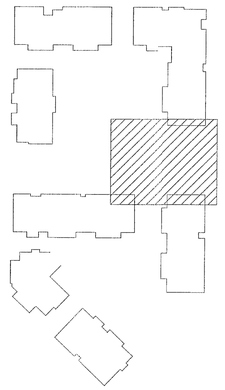

VERKFRÆÐISTOFA

NNE VERKFRÆÐISTOFA ehf
Hæðarmári 6 - 201 Kópavogur Ísland
s: 899-3077 / 899-3577
Kt. 460421-0470. nne@nne.is www.nne.is

ÁSVELLIR 3-5
221 HAFNARFJÖRÐUR

Bílgeymsla - MHL 08
FRÁRENNSLI - GRUNNMYND SÖKKLAR

Hönnun:	NG	**Verknúmer:**	22026
Teiknað:	NG	**Mælikvarði:**	1:50
Yfirfarið:	SJ	**Dagsetning:**	21.04.2023

Samþykkt: Hákon Örn Ómarsson Kt. 300577-3189

Teikn.nr: P1-014

Áritun hönnunarstjóra: Guðmundur Gunnlaugsson Kt.190554-3419

Útgáfa: 1

Útgáfa / Dagsetning aðaluppdrátta:

1:50 0 0,5 1 1,5 2 2,5 m

Plot: 11/29/22
Save: 24.5.2023 13:58:25
Skrá: M:\AVR22\22026 - Ásvellir 3-5\02 DESIGN\02 F - PÍPULAGNIR\Frárennsli\P1_Ásvellir 3-5_Frárennsli.rvt

Copyright © NNE Verkfræðistofa ehf - Hönnuður áskilur sér allan rétt á teikningum - Fjölföldun er háð sérstöku samþykki