



MÖTTEKIÐ
15. JÚLÍ 2021
fr. Þrángingarfélögum í Hafnarföð

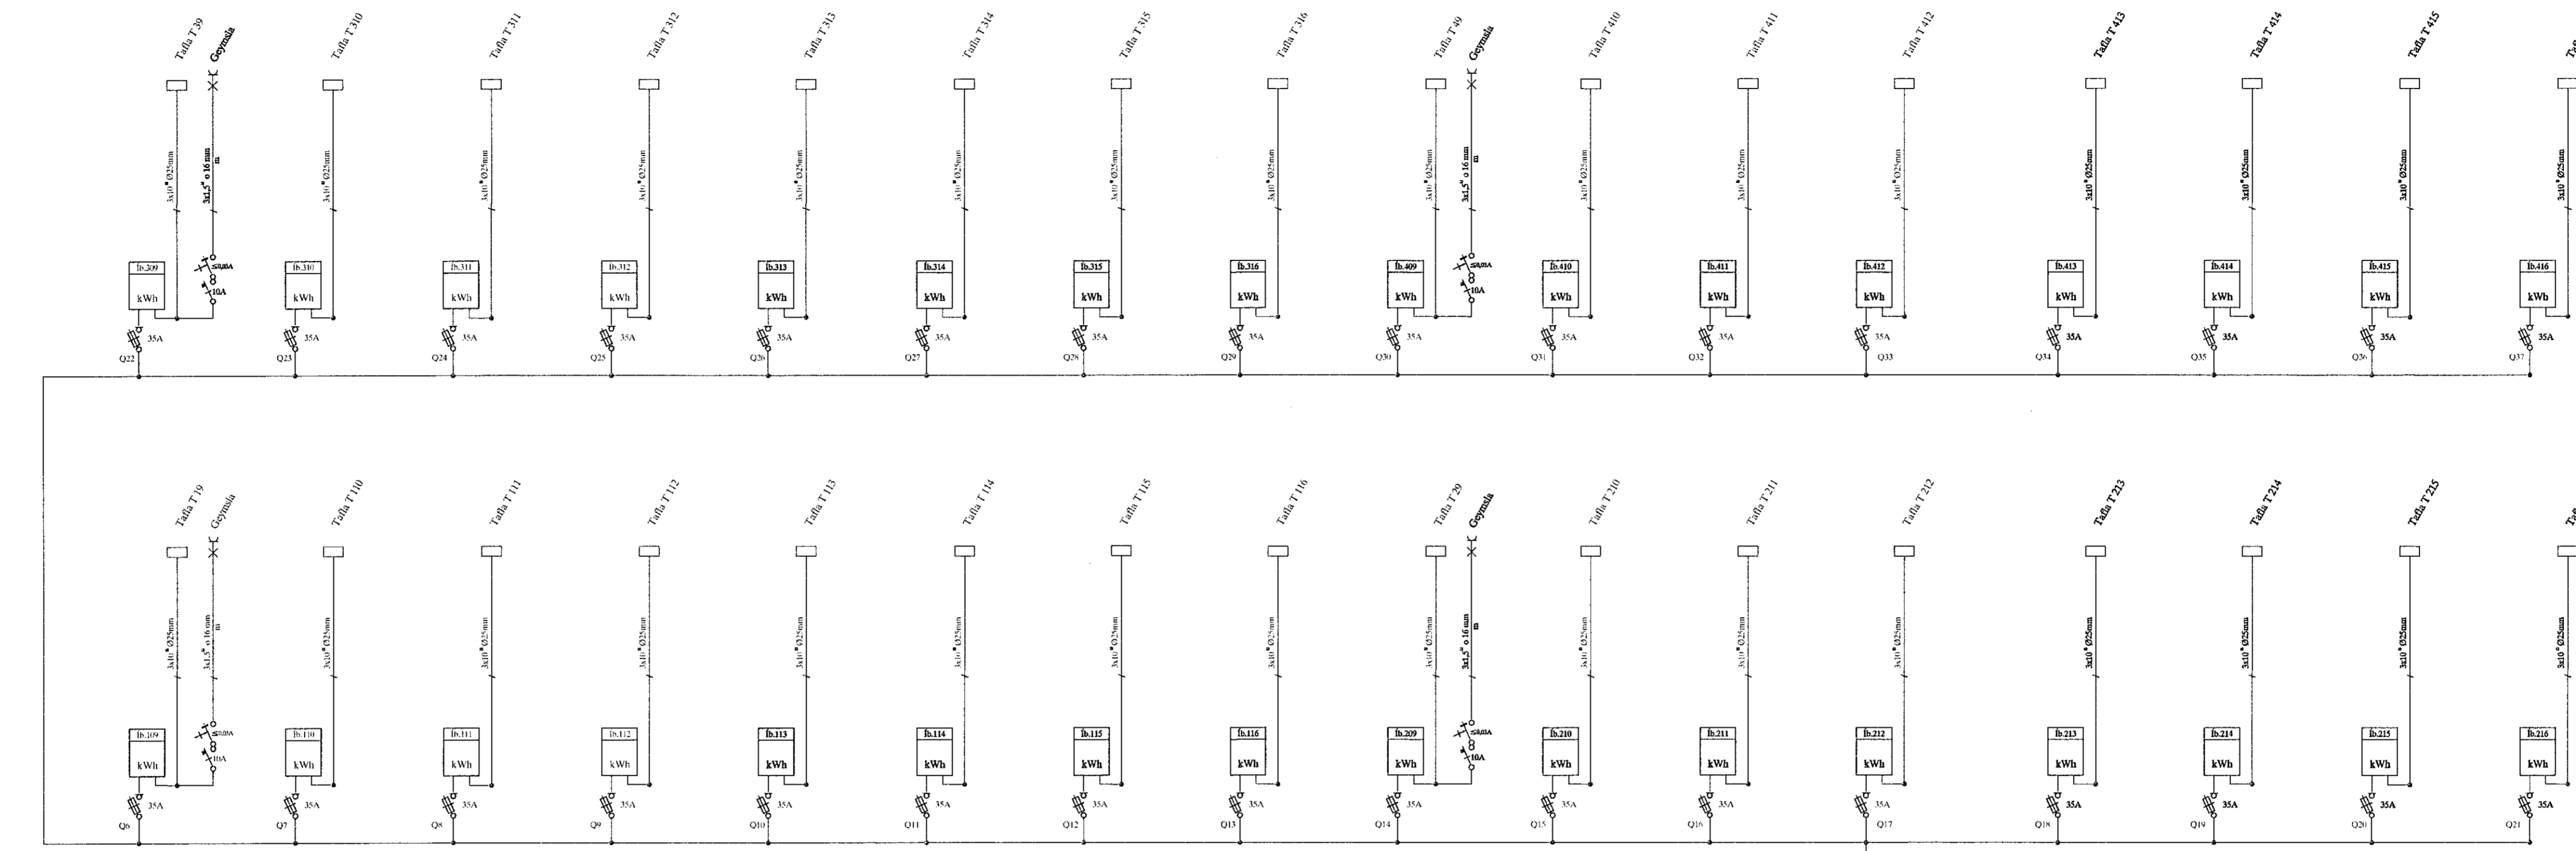

TAFLA T0.2

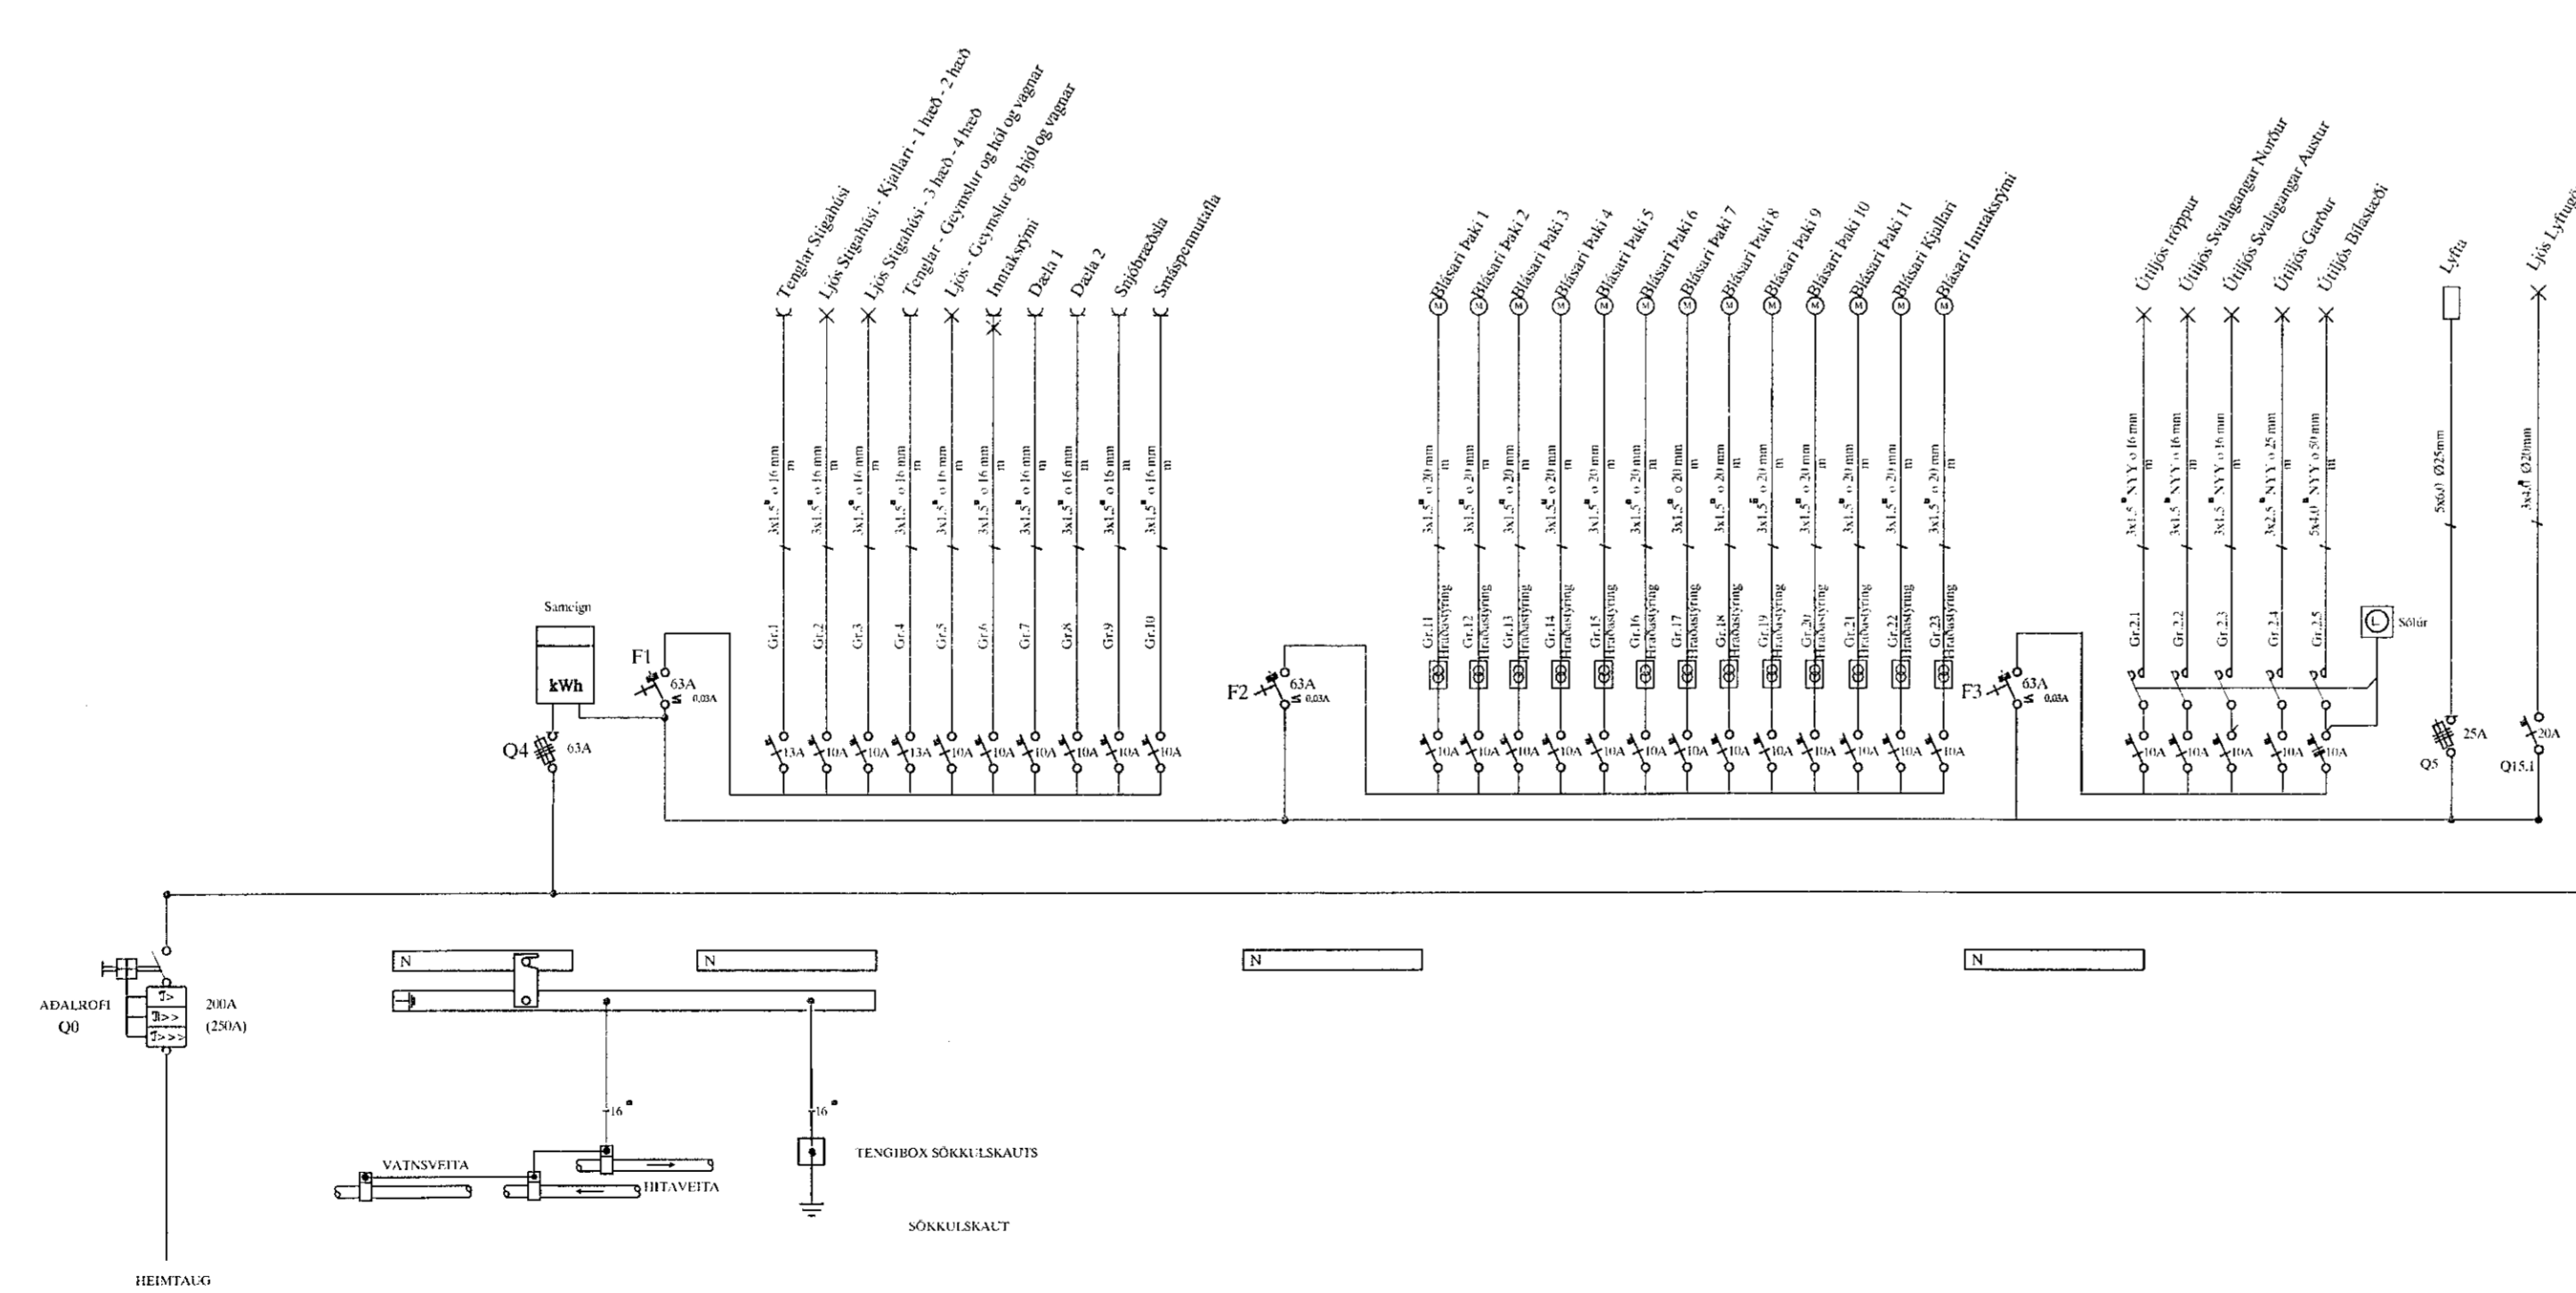

VERKTEIKNING GERÐ Á
GRUNNI ADALUPPDRATTA
SEM SAMÞYKKTIR VORU ÞANN:
16 JUN 2021
[Signature]

Raflagnateikningar

breytt
breytt
breytt

Raflax

Sigurður Sigurðsson
Kt181061-2439
Sími: 5672099 GSM: 8962099
Garðsstöðin 64 112 Reykjavík
email: raflax@raflaxis.is

Verkefni: Hringhamar 2A Hafnarfjörður
Aðalstaða

Teikning 2 af 4

skv: 08. Júlí. 2021
hannað: [Signature] teiknað: SS
ráðf: