



MÓTTAKIÐ
13. JÚLÍ 2021
Byggingarfullnærri Hafnarvík

Hringhamar 2a

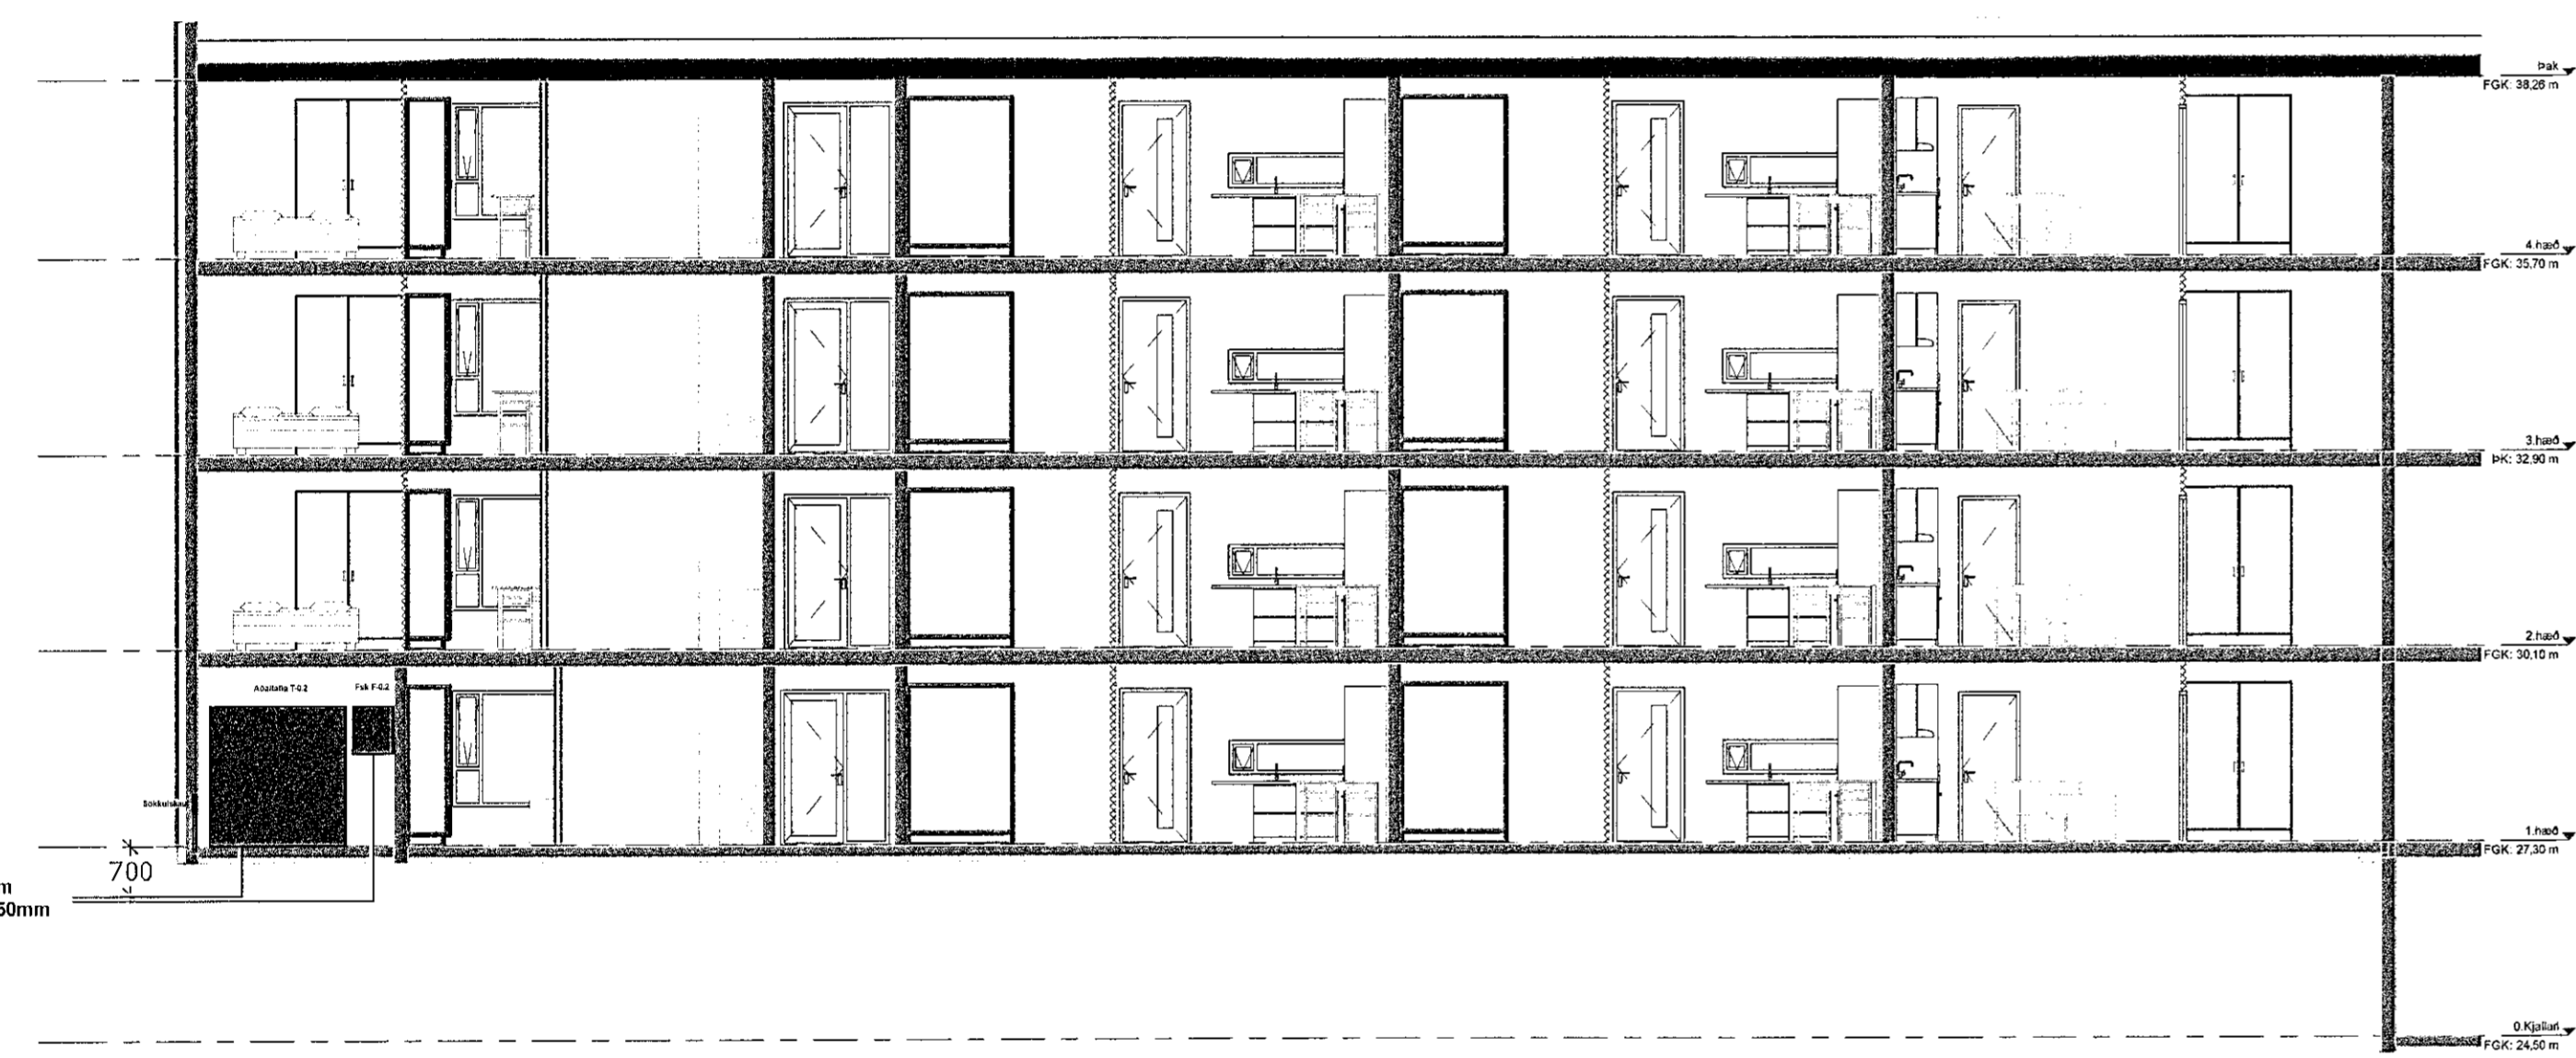

INNÞÖK
RAFVEITA 90mm
FJARSKIPTI 2x50mm

Sniðmynd 1:100

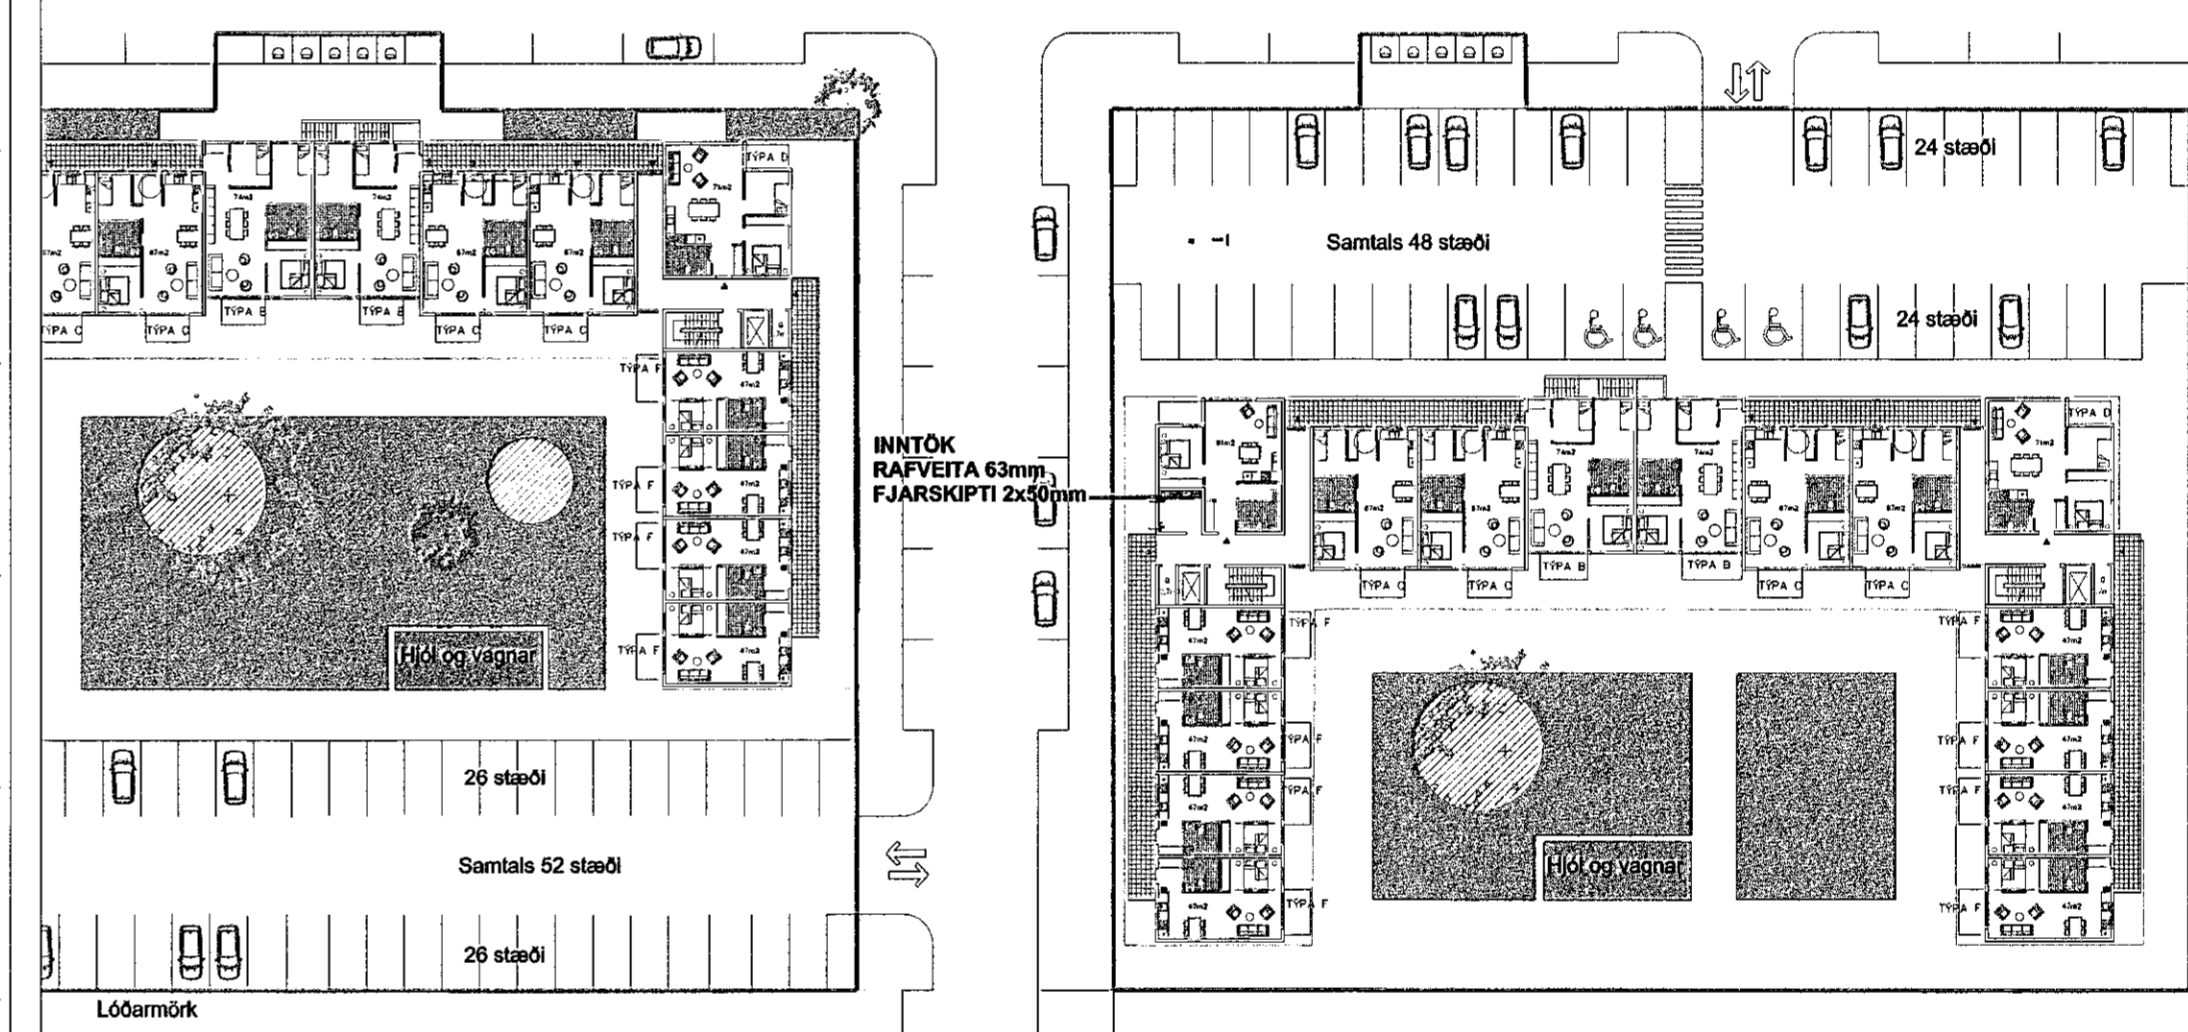

Afstöðumynd 1:500

VERKTEIKNING GERÐ Á
GRUNNI AÐALUPPDRATTA
SEM SAMÞYKKTIR VORU ÞANNI:
16 JUN 2021
Hanna Ó. Sigurðsson - kt. 601612429

Raflagnateikningar

breytt
 breytt
 breytt

Raflax

Sigurður Sigurðsson
Kt: 181061-2439
Sími: 5672099 GSM: 8962099
Lóðsstaða: 64 - 112 Reykjavík
email: raflax@raflax.is

Verkefni: Hringhamar 2A Hafnarvíkjörður
Afstöðumynd - Sniðmynd

Teikning 3 af 4

miki: _____ dagi: 08. Júlí, 2021
 hanna: *SS* teiknaði: SS
 nafn: _____