


MÓTTÆKIÐ
15. JÚLÍ 2021
fr. Byggingarfulltrúans / Hafnarfjörð

Lágspenna	Smáspenna	Brunaviðvörunarkerfi
	Pípur ø20	Reykskynjari Jónfskur
	Pípur 1 gálf ø20	Reykskynjari Optískur
	Smáspennudós hæð 200	Hitaskynjari
	Smáspennudós hæð 1100	Handboði
	Fjárskipti hæð 200	Aðkoma að huldum skynjara
	Lofnet hæð 200	Athleyping slökkviliðs
	Tölvutengill hæð 200	Bjalla
	Dyrasími hæð 1500	Sírena
	Hátalarí hæð 1100	Flauta
	Hnappur hæð 1100	Suðari
	Loftdós til tengingar	Boðsendir
	Q1500 Veggdós hæð 1500	Reykskynjari almennt tákni
	QØK Hurðanemi öryggiskerfis	Reykskynjari hulinn
	Hnappabórð öryggiskerfis hæð 1500	Skammhlaupeinangrari
	Hreyfiskynjari öryggiskerfis	Endi á rás
	Hurðanemi	Gaumljós
	QØA Lagnaleið, möguleiki á garðmústfröngu	Stjórntöð
	Hurðaupnun	Undirstöð
	Reykskynjari	Varostraugjafi
	Hreyfiskynjari öryggiskerfis	Togaskynjari
	Gasskynjari öryggiskerfis	Gaumljós og suðari
	Handboði	Inn/Útgangseining
	Bjalla	Skynjari við bita
	Flauta	Talla
	Gaumljós	Strengstigi
	Pípur fara niður	Veggrenna
	Pípur fara upp	

Instabus

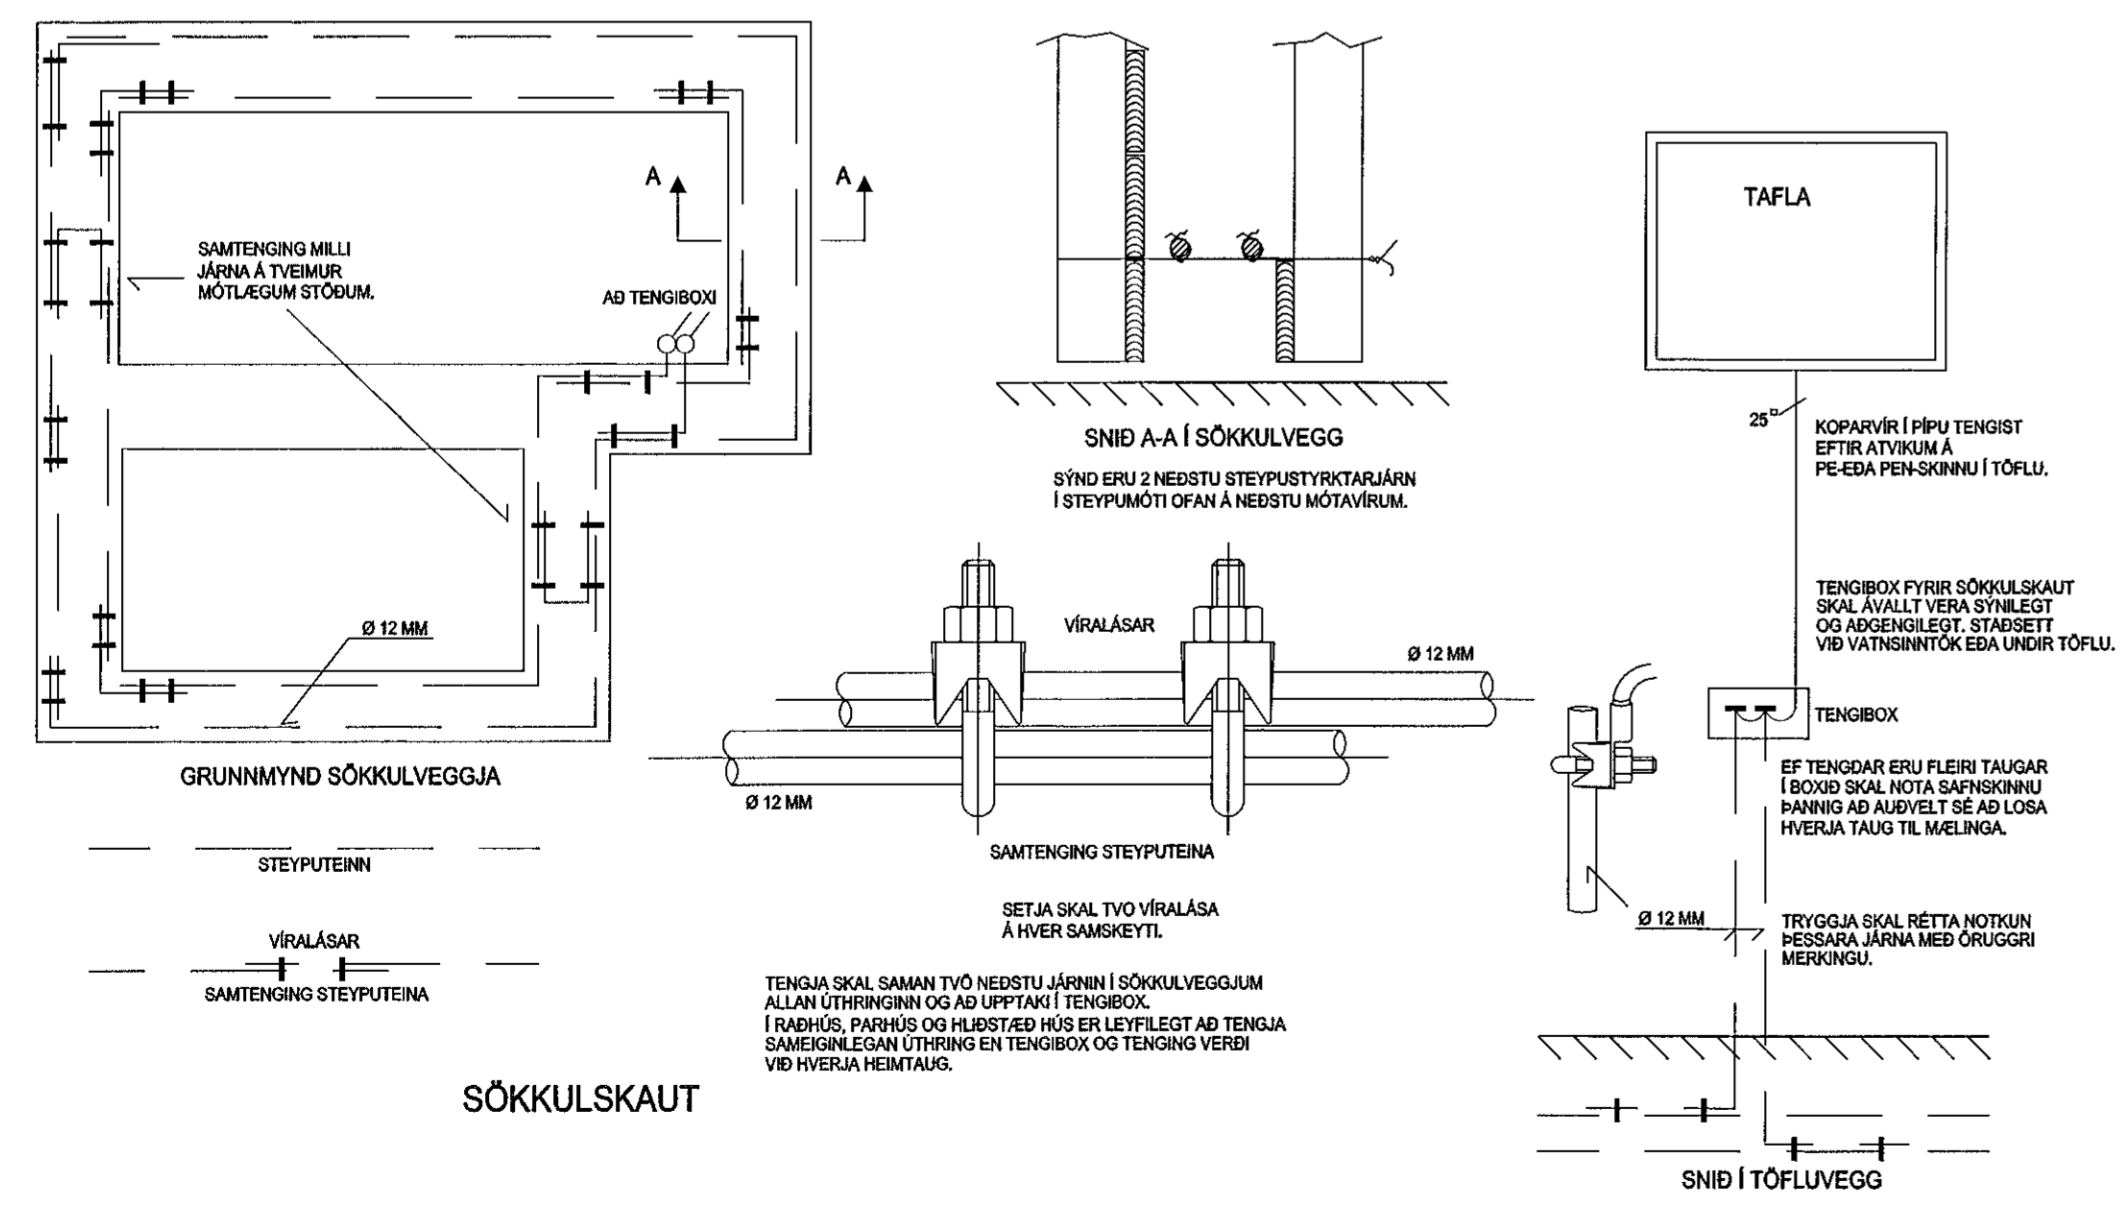

Almennar skýringar

Allar almennar raflagnir séu 1 Gmm plastpípur ídregnar 3x1,5q vír.

Allar 1 GA greinar eru ídregnar með 3x2,5q vír Málstraumur rafbúnaðar sé í samræmi við stærðir yfirstraumsvarma(rafbúnaðar) samkvæmt töfluteikningum. Fjárskiptalagnirlagnir skulu lagðar með 20mm plastpípum.

Gefin hæðarmál eru í cm frá fullfrágengnu gólfi í miðja dós og frá miðri dós í miðja dós.

Öll tákni eru táknað og ber að samræma lagnir að tækjum eftir aðstæðum á staðnum og eftir sérteikningum.

Hæð tengla í eldhúsi, baðherbergi, VS, geymslu og bílskúr eru 110cm.

Hæð rofa er 110cm.

Hæð rofa í svefnherbergi við rúm er 80cm.

Hæð almennra tengla er 20cm.

Hæð lofnetts- og símatengla er 20cm.

Við ákvörðun á hæð vinnuljósa undir eða yfir eldhússkápum skal taka mið af innréttingarteikningum.

Almennt er hæð vinnuljósa 155cm.

Við nákvæma staðsetningu dósa skal farið eftir smíða- og innréttingarteikningum.

NEMA ANNARS SÉ GETIÐ Á TEIKNINGUM.

VERKTEIKNING GERÐ Á GRUNNI AÐALUPPDRATTA SEM SAMPYKKTIR VORU ÞANN: 16 JUN 2021

Ásgjör Ásgjörsson • N 080 611 5429

Raflagna teikningar

Þreytt
Þreytt
Þreytt

Raflax

Sigurður Sigurðsson
Kt:181061-2439
Sími: 5672099 GSM: 8962099
Garðsstaðir 64 112 Reykjavík
emali: raflax@raflaxis

Verkefni: Hringhamar 2B Hafnarfjörður
Skýringar

Teikning 4 af 4

skv: 08. Júlí, 2021
hannað: SS
teiknað: SS
náli: