


TAFLA T0.1

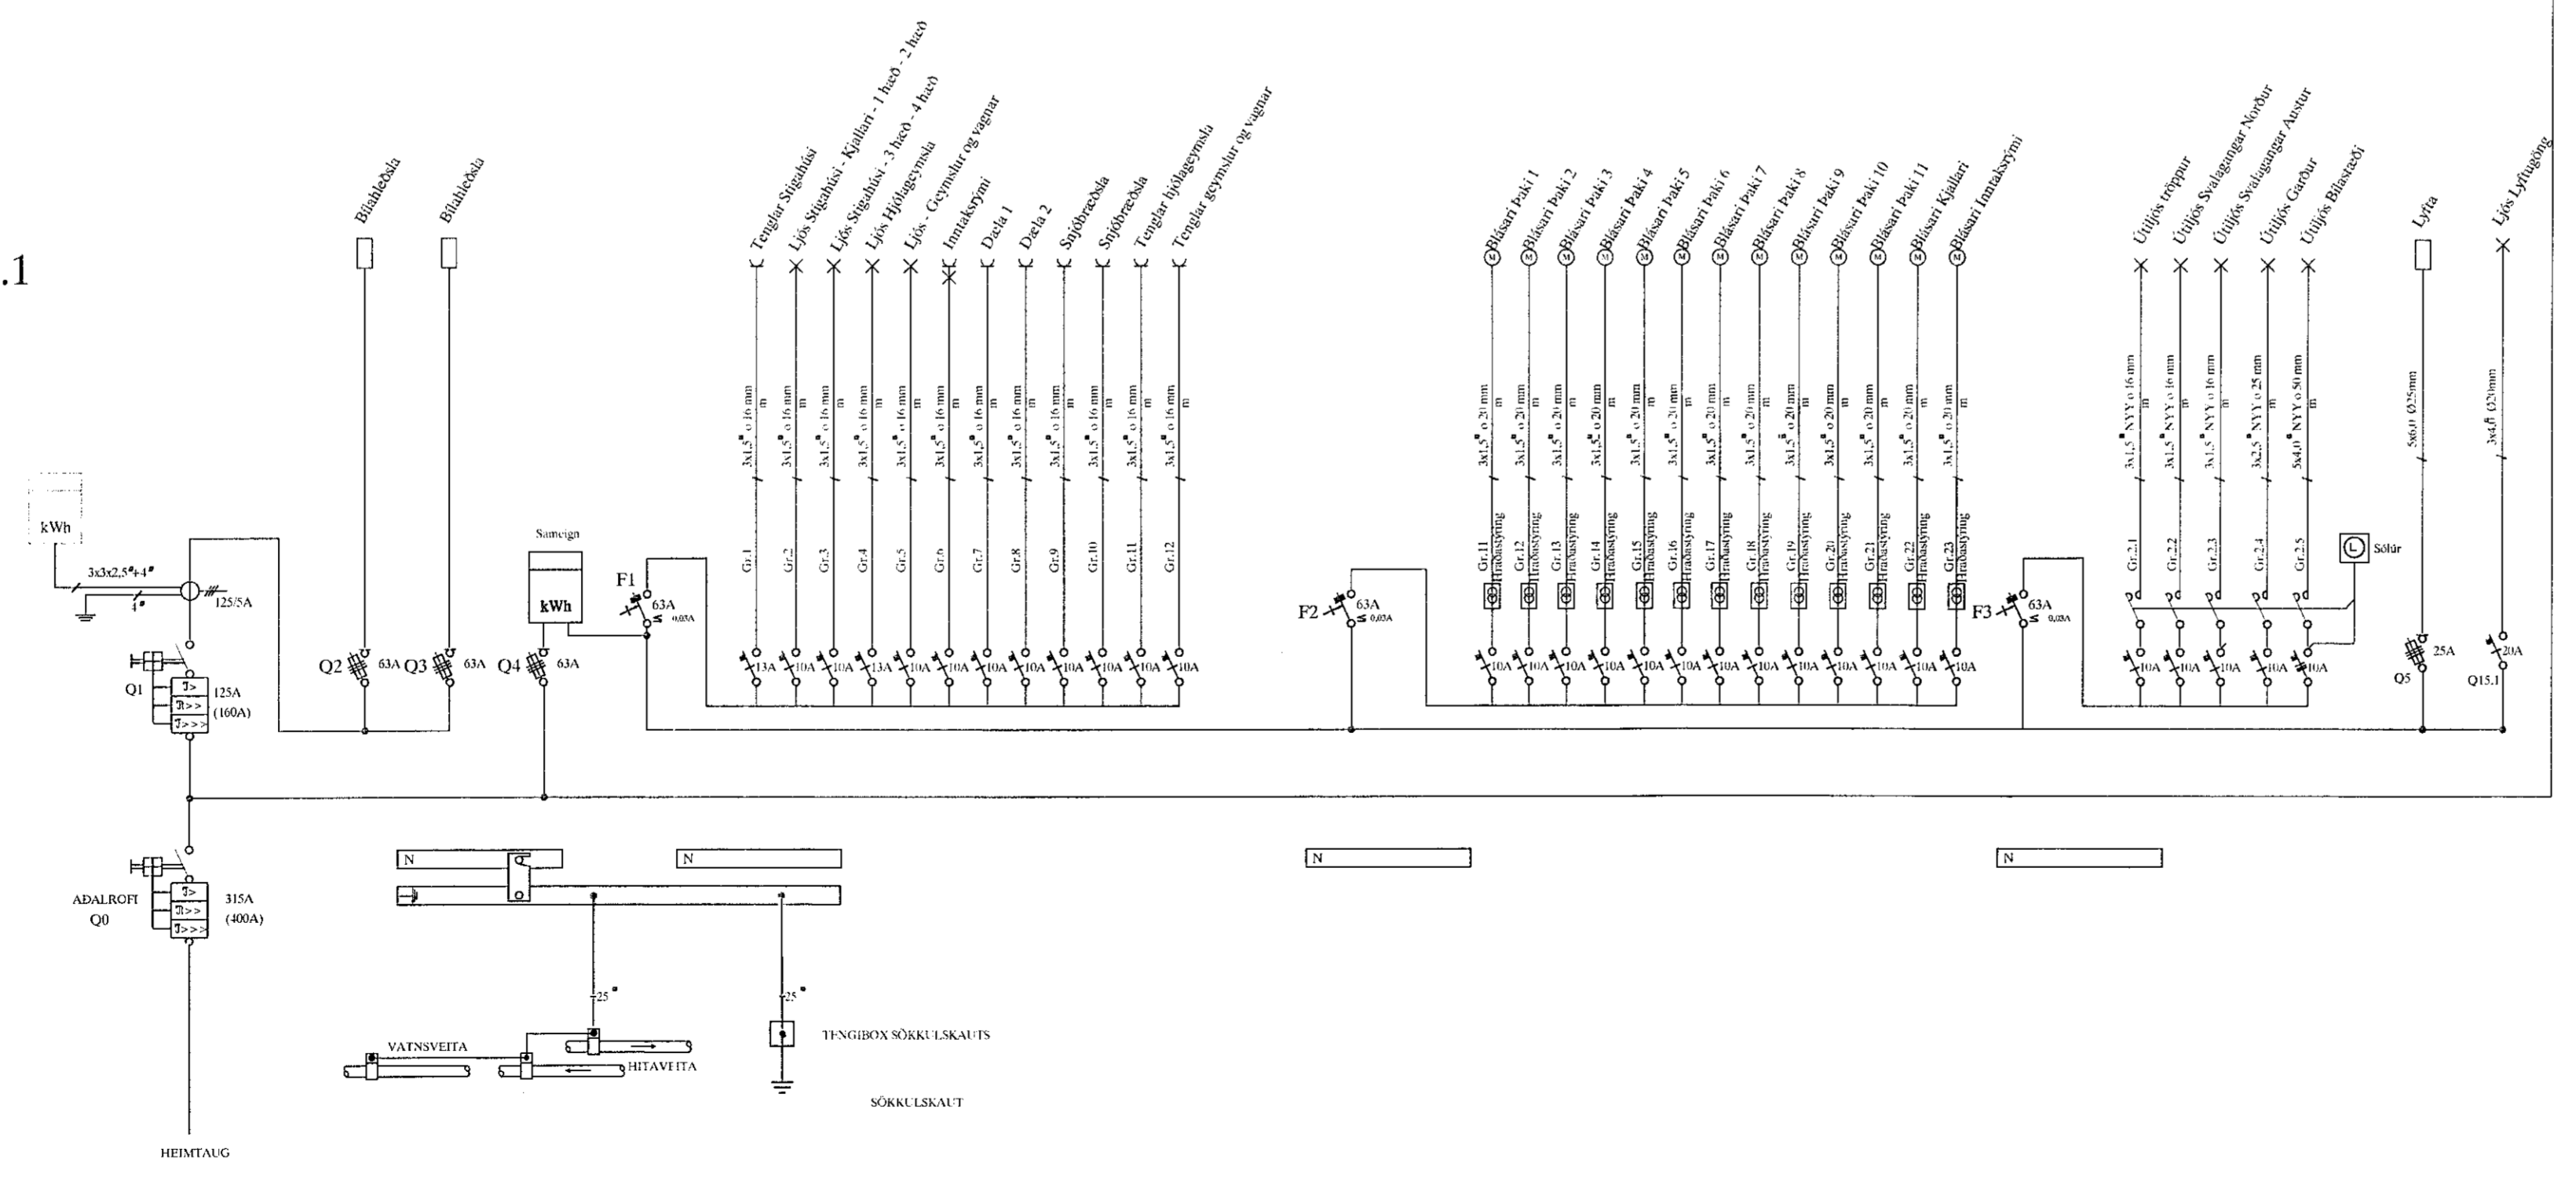

VERKTEIKNING GERÐ Á
GRUNNI ADALUPPDRATTA
SEM SAMÞYKKTIR VORU ÞANN:
16. Júlí 2021
Asgúð Aspreiðsson - At. 069161-5429

Raflagna teikningar

breytt
breytt
breytt

Raflax

Sigurður Sigurðsson
k.t. 181061-2439
sími: 5672099 gsm: 8962099
Garðsstaðir 64 112 Reykjavík
email: raflax@raflax.is

Verkefni: Nónhamar 1A Hafnarfjörður
Aðaltafla

Telning 2 af 4

niður: dags. 08. Júlí. 2021
hannað: SS
teiknað: SS
stíll: