



MÖTTEKIB
15. JÚLÍ 2021
Fr. Byggingarfulltrúgarnir í Hafnarfirði

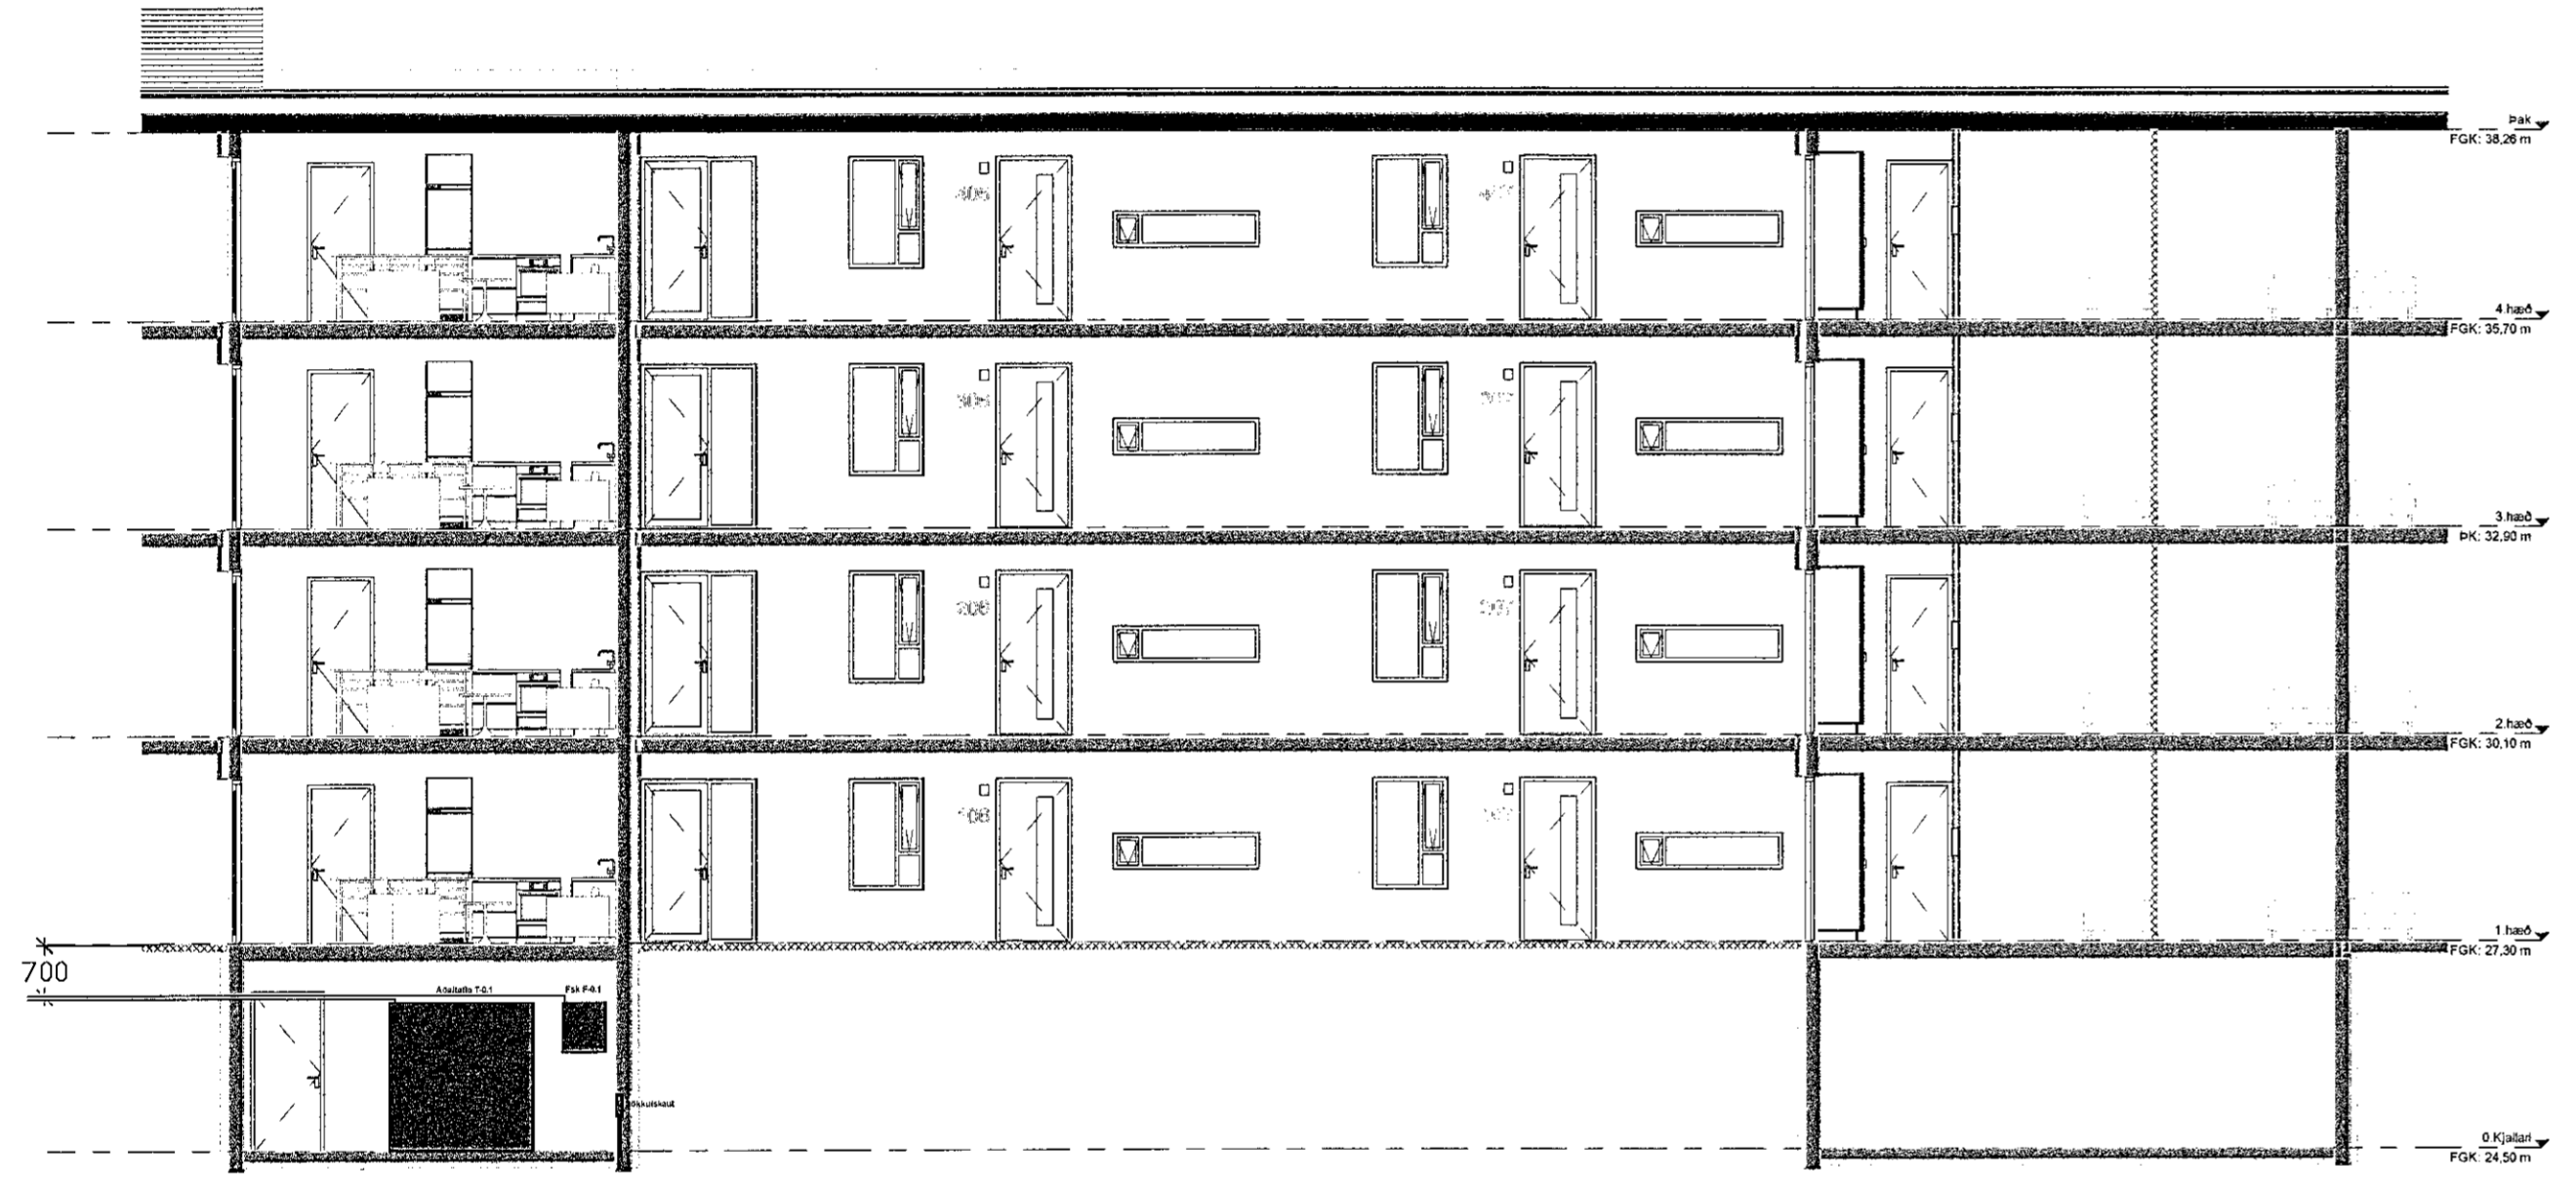

INNTÖK
RAFVEITA 110mm
FJARSKIPTI 2x50mm
Bláhljóðala 2x63mm
Útlýsing 2x32mm

700

Sniðmynd 1:100

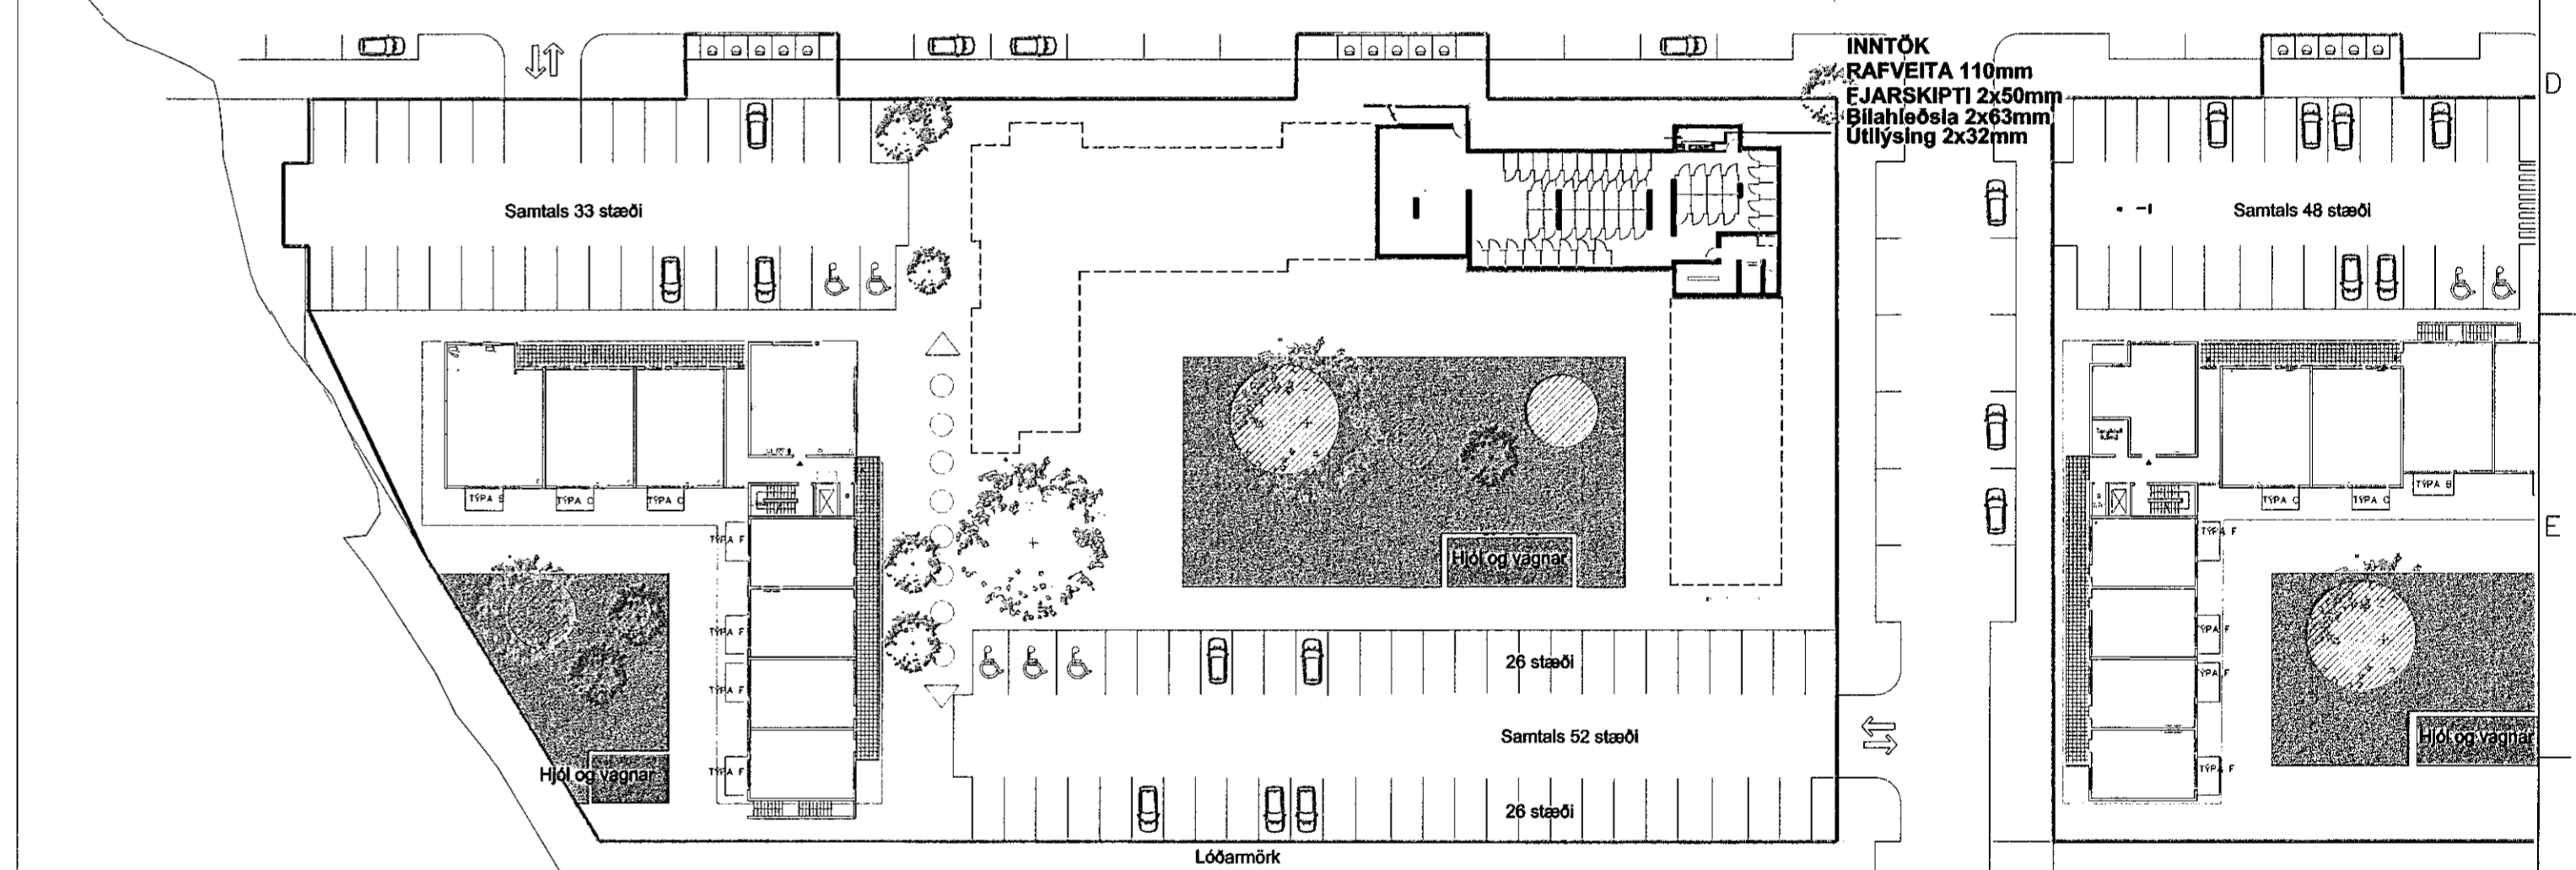

INNTÖK
RAFVEITA 110mm
FJARSKIPTI 2x50mm
Bláhljóðala 2x63mm
Útlýsing 2x32mm

Afstöðumynd 1:500

VERKTEIKNING GERÐ Á
GRUNNI ADALUPPDRATTA
SEM SAMÞYKKTIR VORU ÞANN
16 JUN 2021
Asgeir Asgeirsson - Sí. 090161-5429

Raflagna teikningar

breytt
breytt
breytt

Raflax

Sigurður Sigurðsson
k.t. 181061-2439
sími 5672099 gsm: 8962099
Garðsstaðir 64 112 Reykjavík
email: raflax@raflax.is

Verkhelti
Nónhamar 1A Hafnarfjörður
Afstöðumynd - Sniðmynd

Tekning 3 af 4

skv: degn: 08. JÚLÍ, 2021
hannað: teiknaði: SS
náli: