


TAFLA T0.2

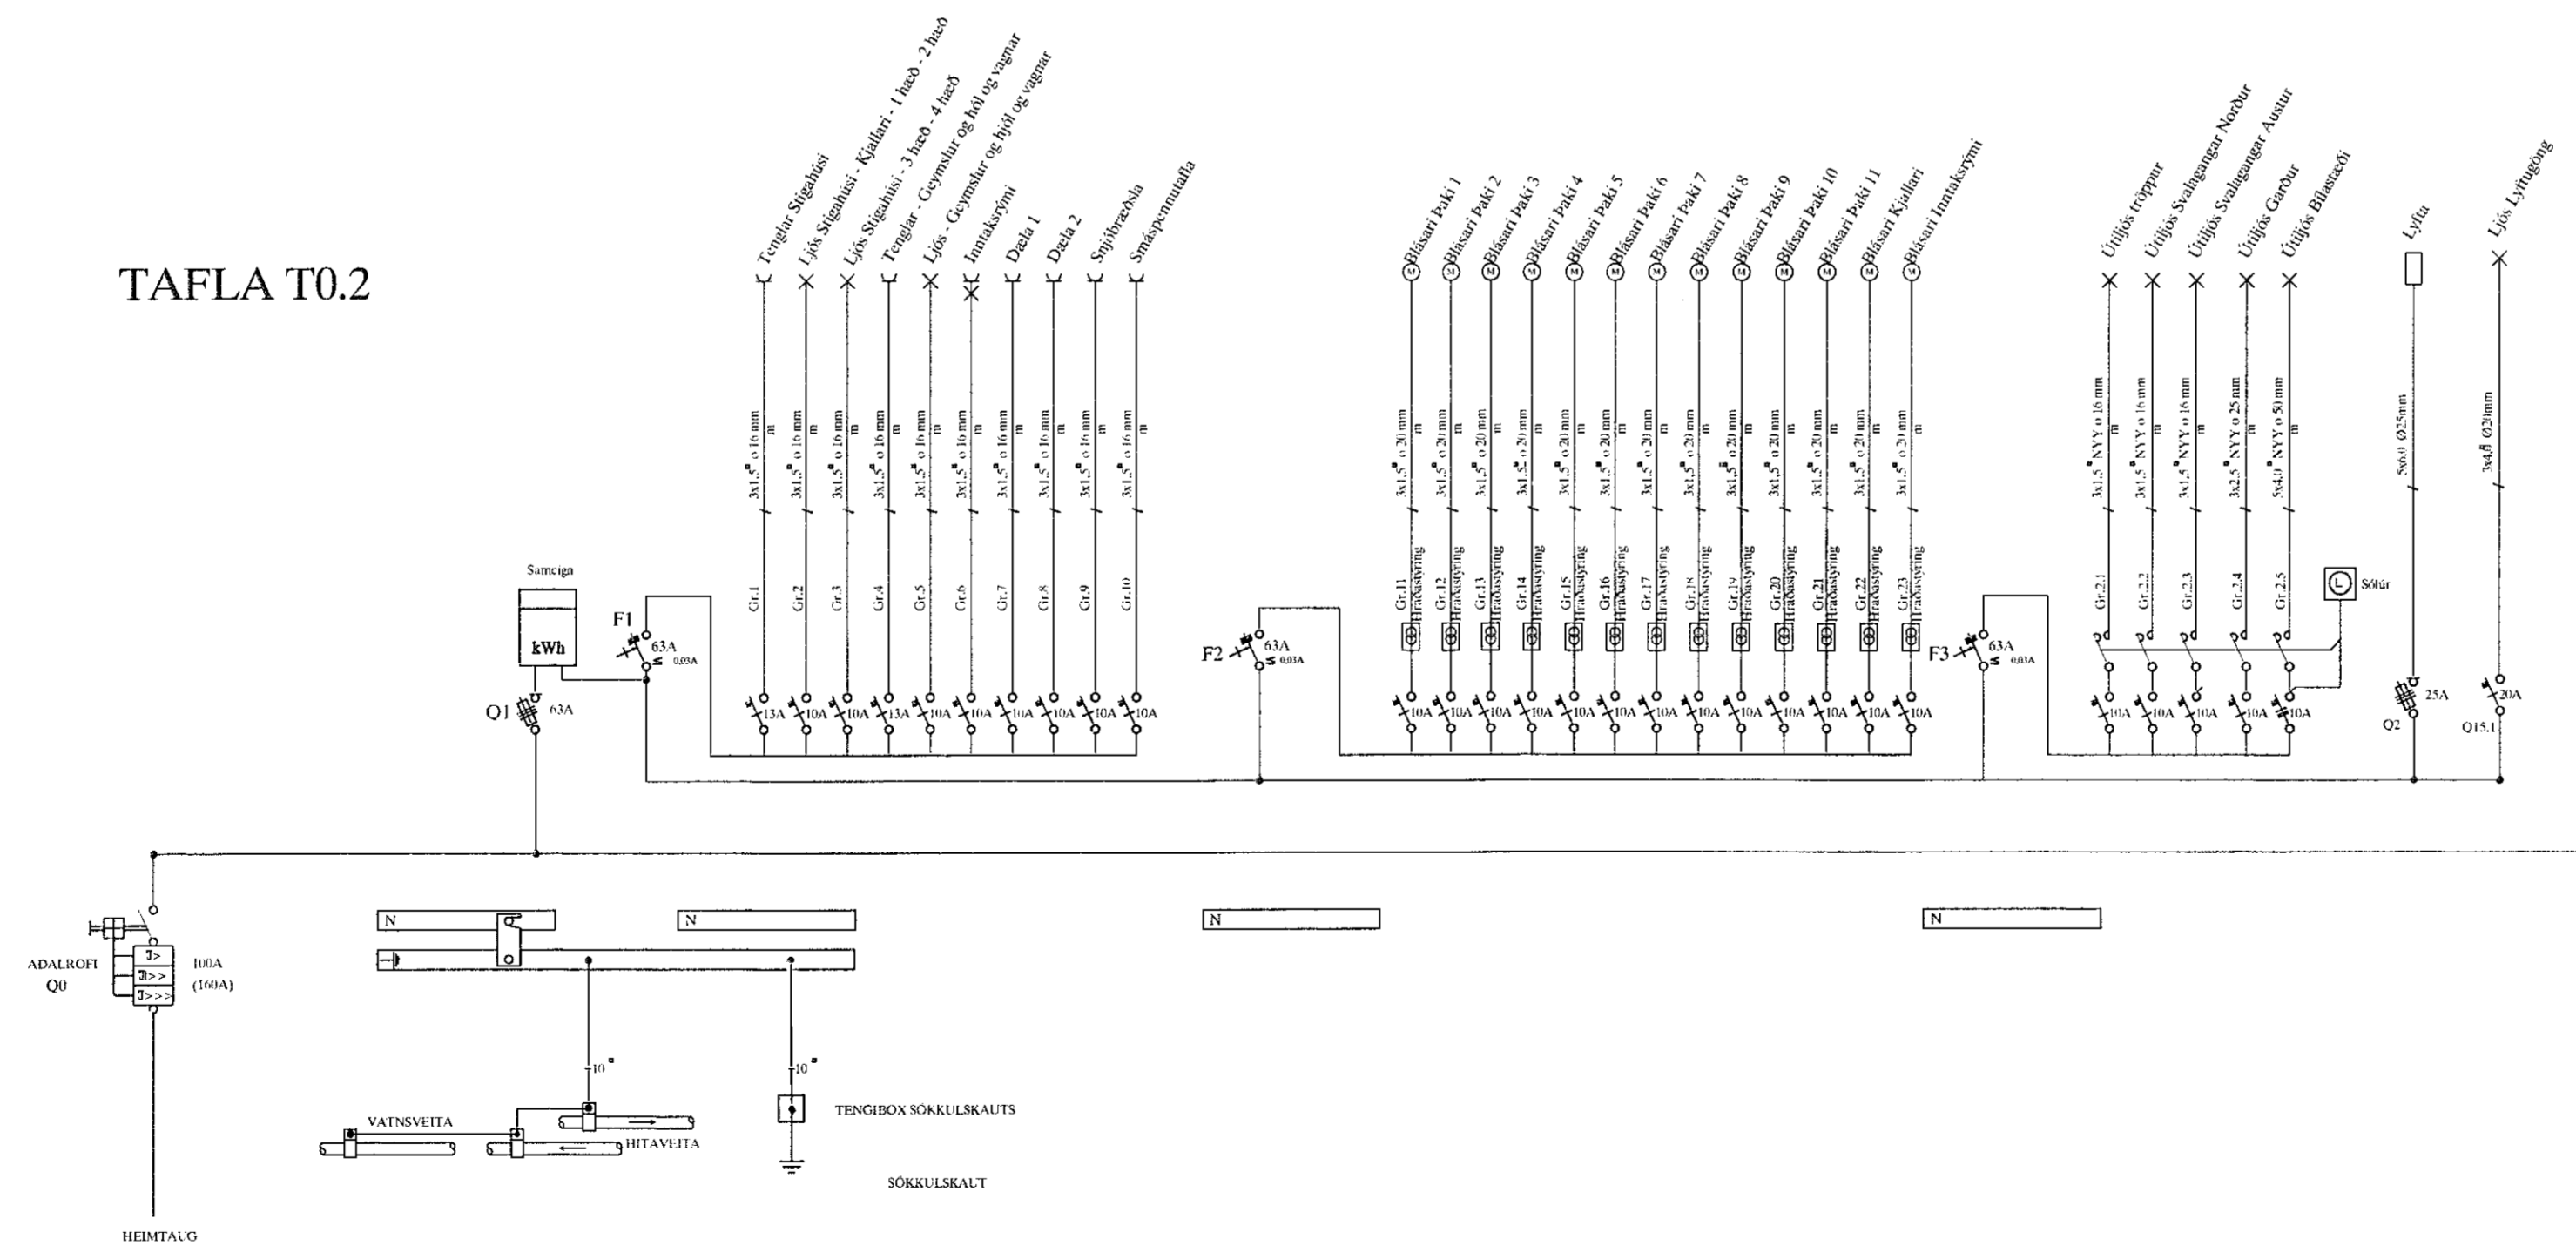

VERKTEIKNING GERÐ Á
GRUNNI ADALUPPDRATTA
SEM SAMPYKKTIR VORU ÞANN:
16 JUN 2021
Rafn Asgeirsson kl. 08:51-5429

Raflagnateikningar

keytt
keytt
keytt

Raflax

Sigurður Sigurðsson
Kt.181061-2439
sími 5672099 gsm 8962099
Garðsstaðir 64 112 Reykjavík
email raflox@raflax.is

Verkhelti: Nónnarar 1B Hafnarfjörður
Aðaltafla

Tekning 2 of 4

keytt
keytt
keytt
dagsi: 08.Júní. 2021
teiknaði: SS
teiknað: SS