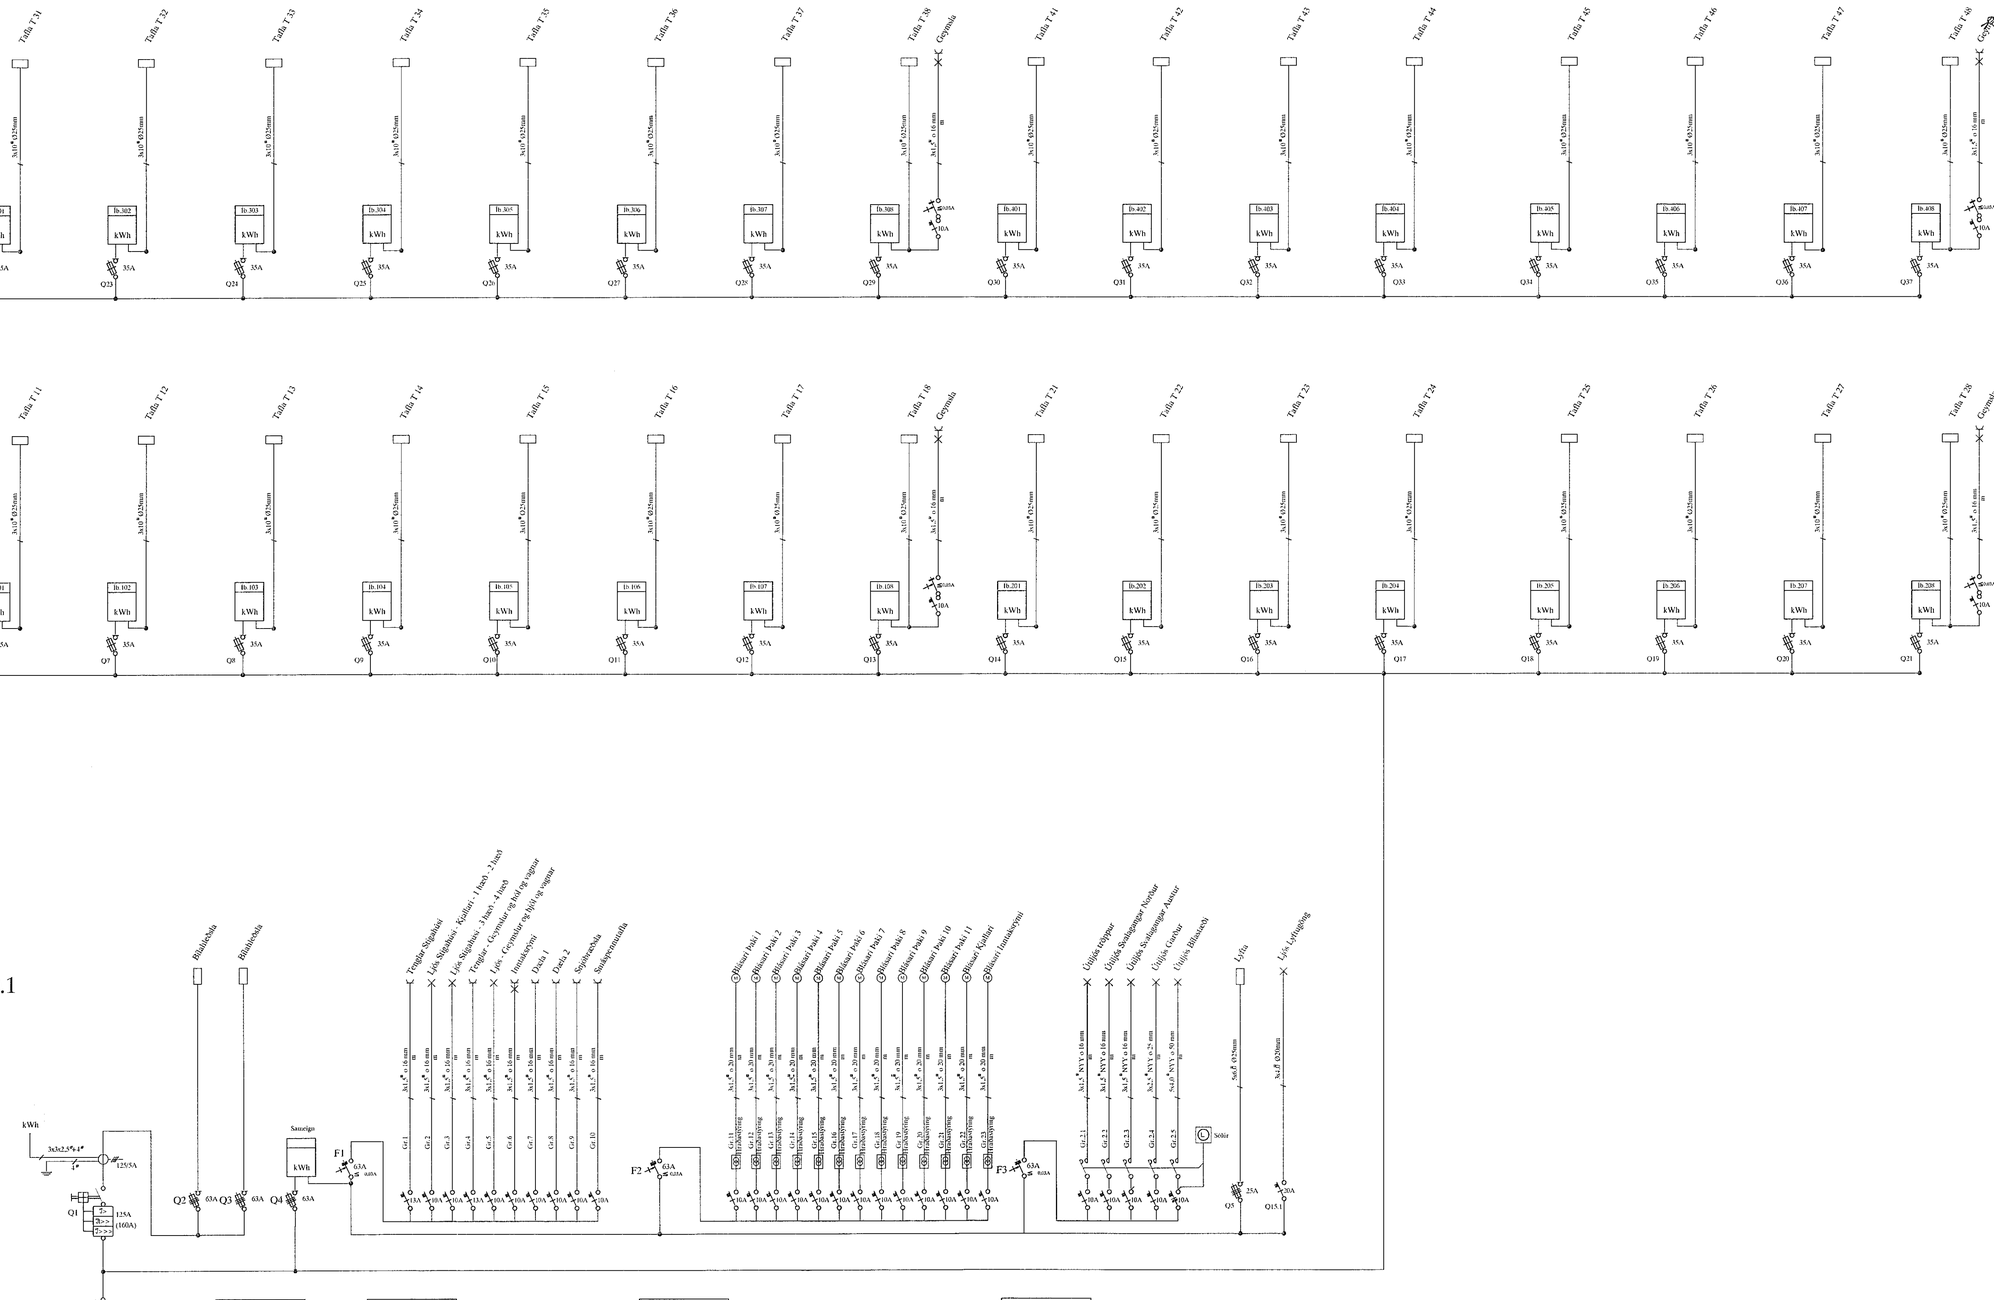

TAFLA T0.1

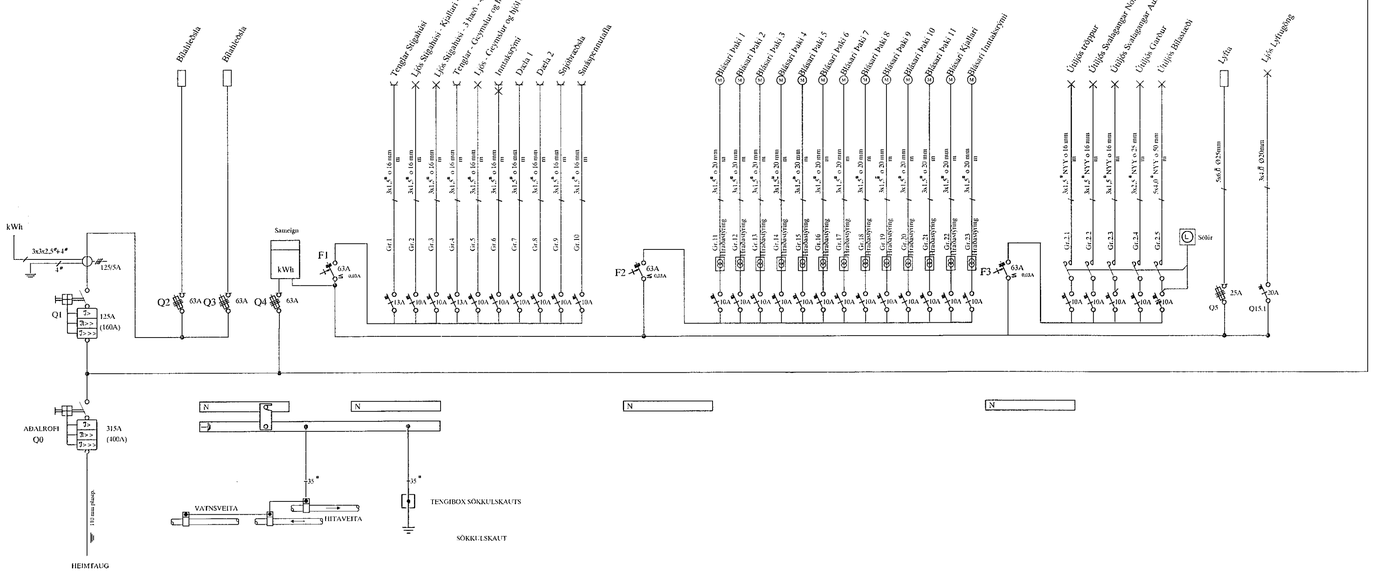

VERKTEIKNING GERÐ Á GRUNNI AÐALUPPDRÁTTA SEM SAMÞYKKTIR VORU ÞANN:

16 JUN 2021

Ásgeir Ásgeirsson • kt. 060164-5429

Raflagnateikningar	breytt:		**Raflax**	Sigurður Sigurðsson kt.181061-2439 sími: 5672099 gsm: 8962099 Garðsstaðir 64 112 Reykjavík email: raflax@raflax.is	Verkheiti: Nónhamar 3 - Hafnarfjörður Aðaltafla - T0.1 Teikning 13 af 17	mkv: dags: 20.maí. 2021 hannað: teiknað: SS nafn:
	breytt:					
	breytt:					