




Samþykkt þann  
15. Júlí 2021  
Byggingafultrúinn í Hafnarfirði

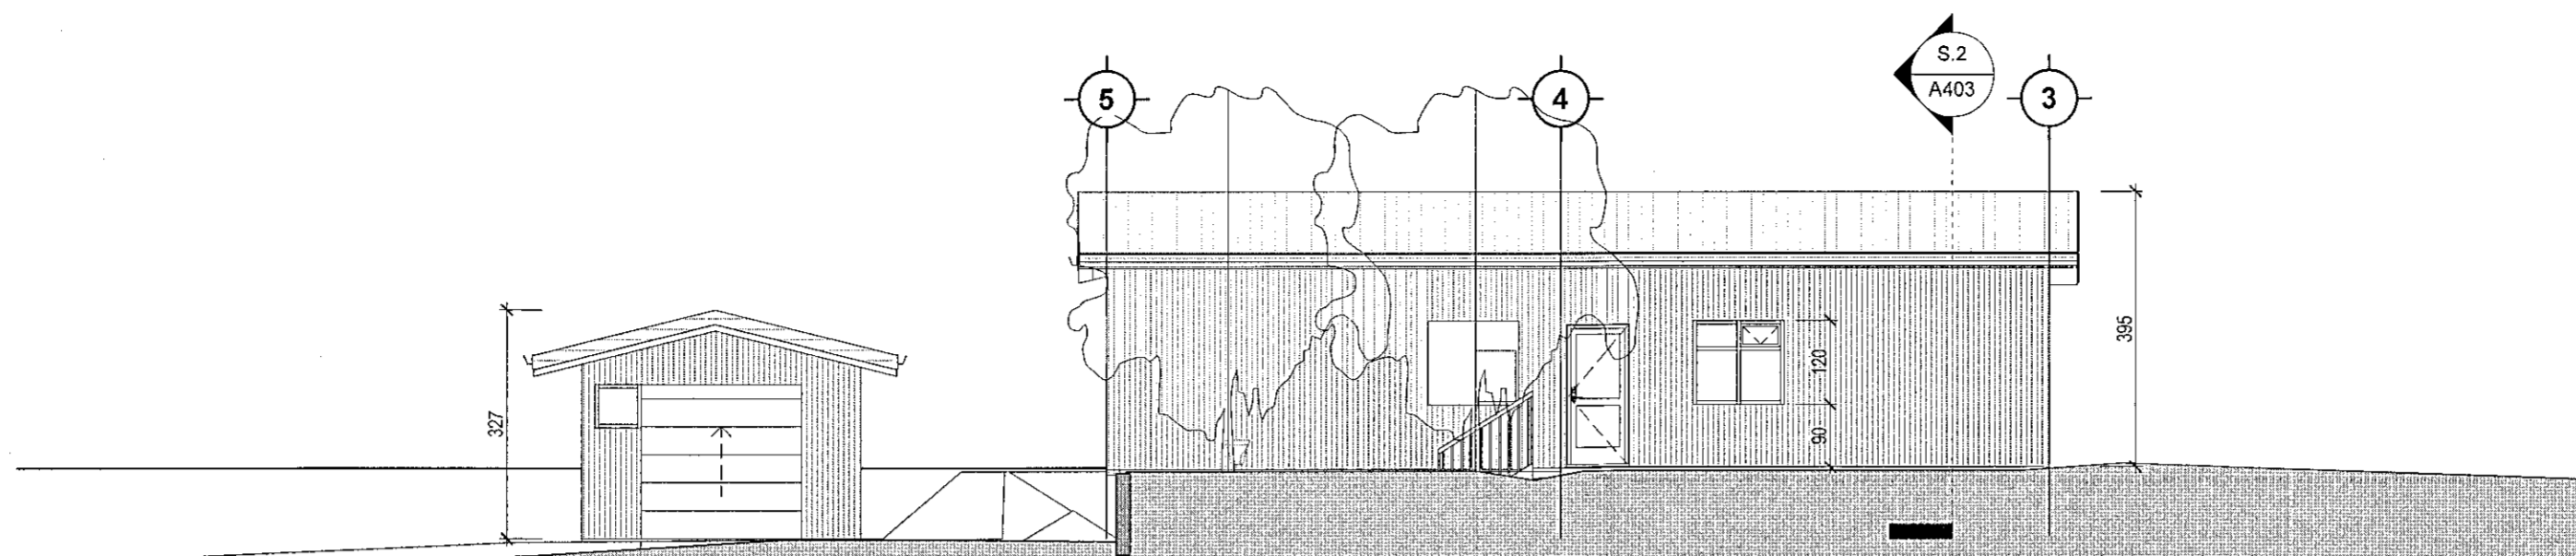


SU-Útlit-Norðaustur  
1:100

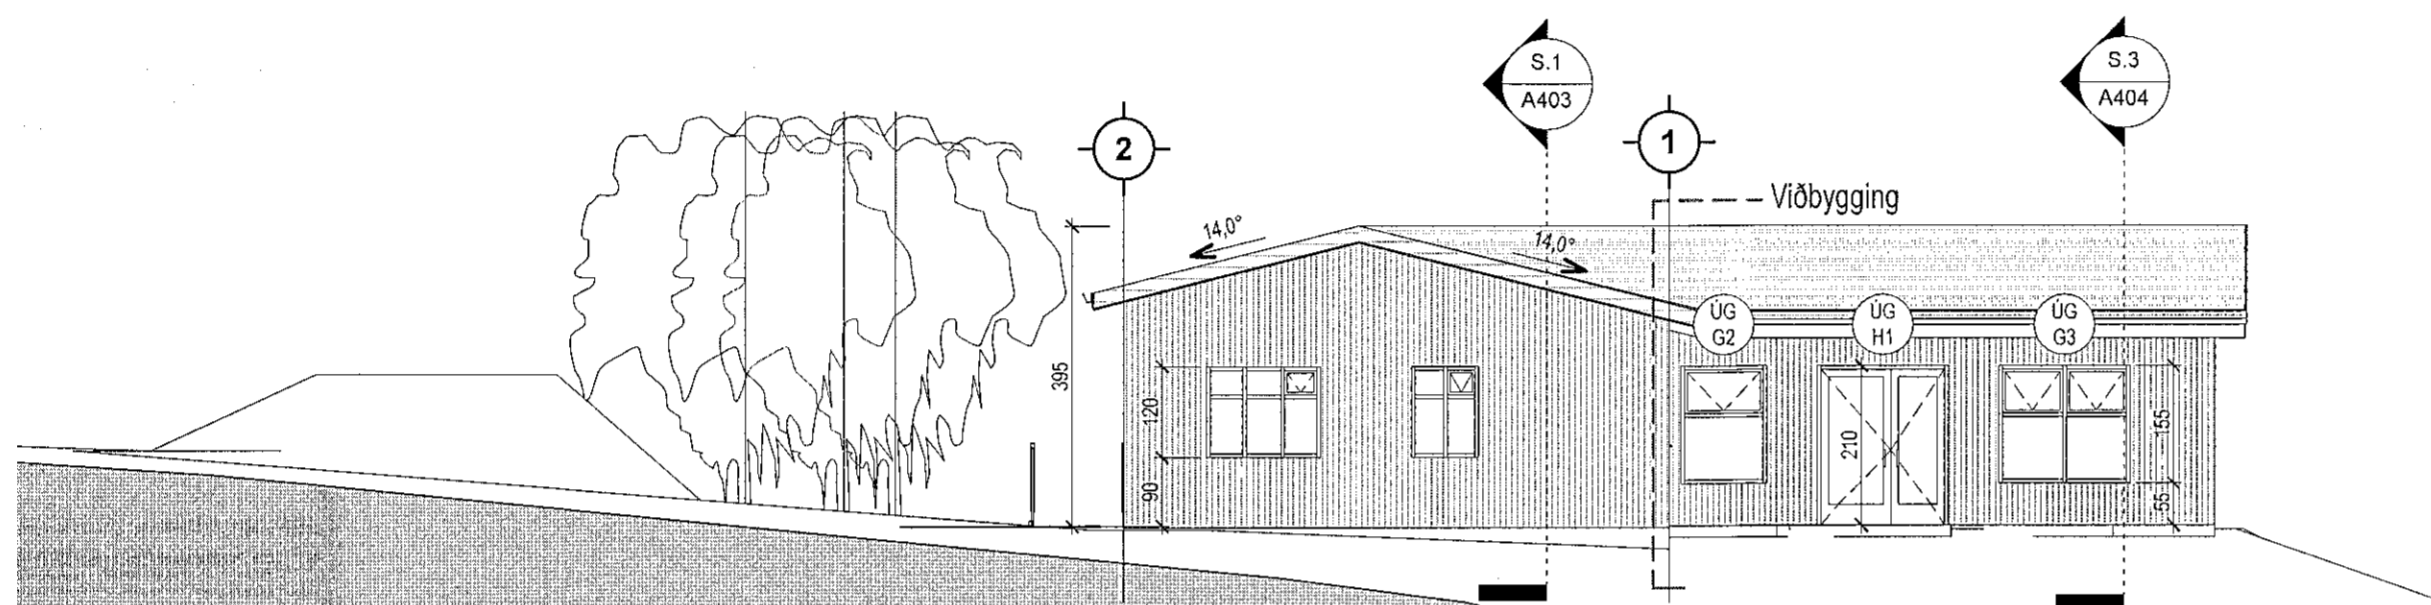

SU-Útlit-Norðvestur  
1:100

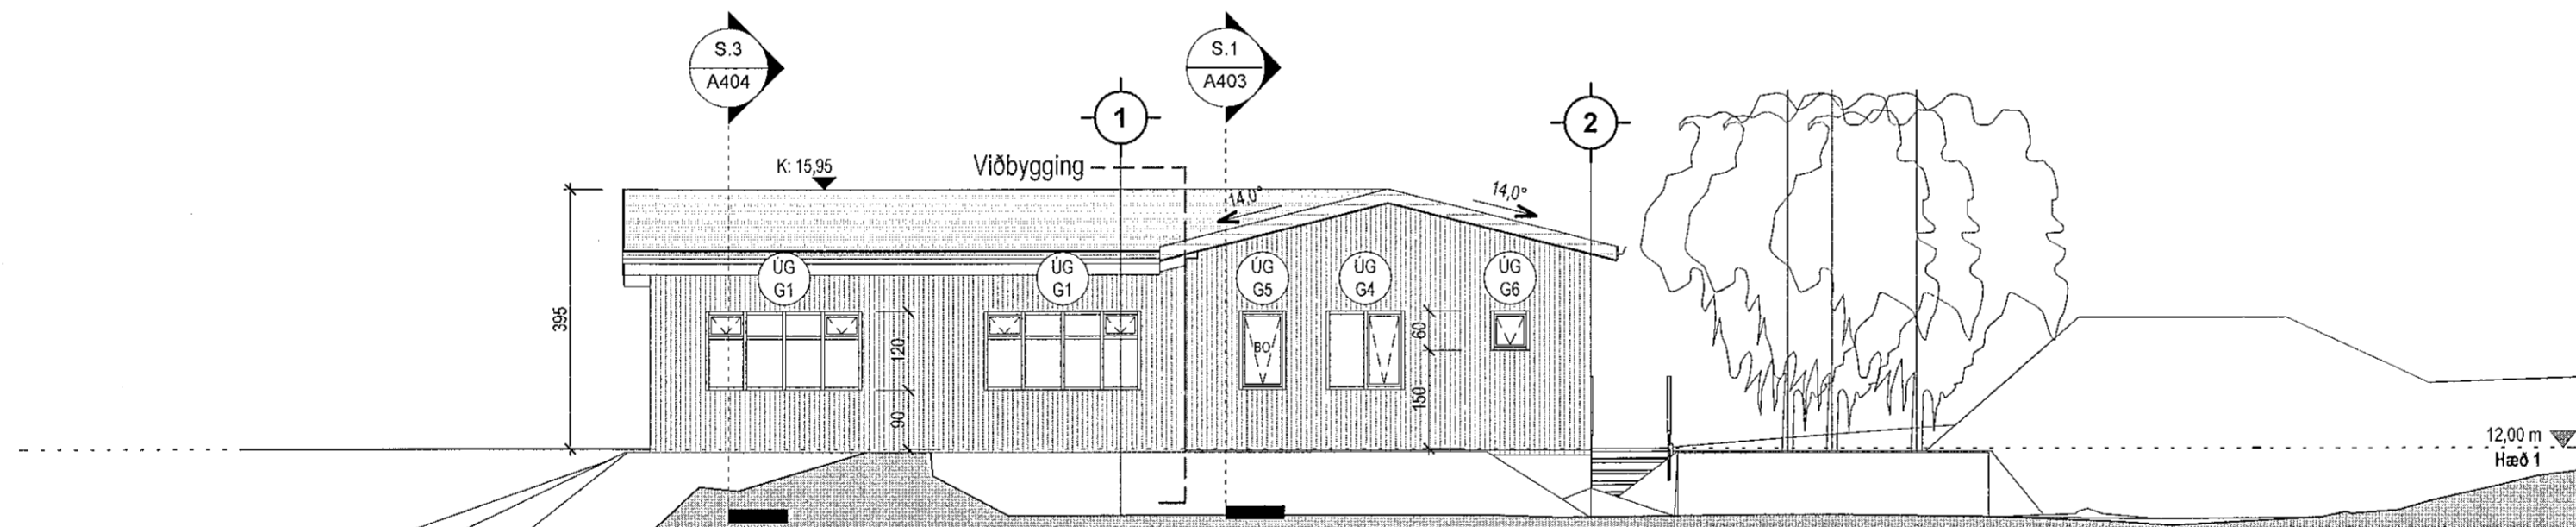


SU-Útlit-Suðaustur  
1:100

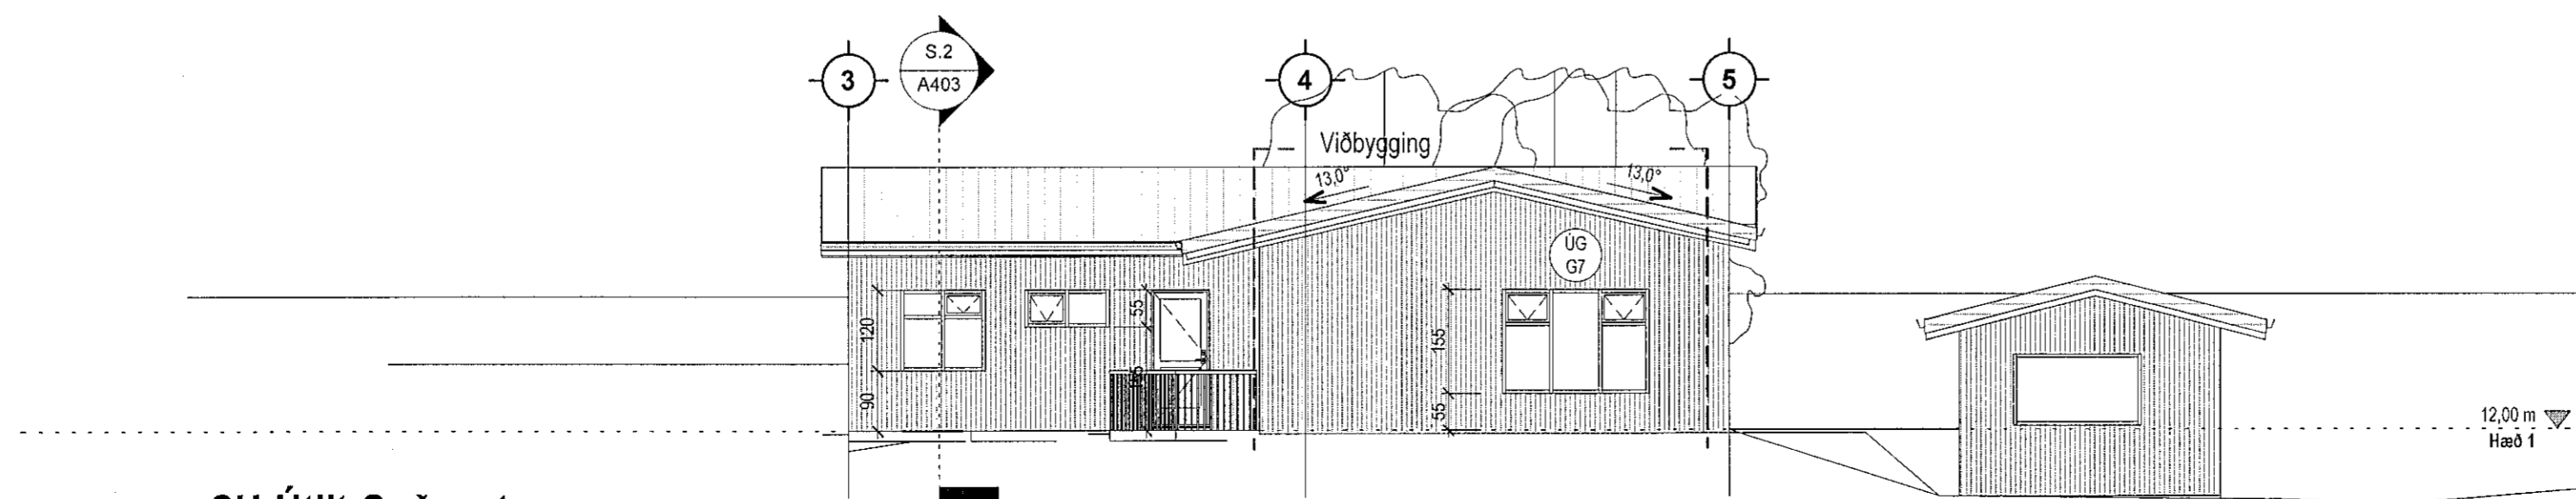

SU-Útlit-Suðvestur  
1:100

Tákn			
GN	= Gólfíðurfall	Brunatákn	
PN	= Þakníðurfall	Veggir og hæðaskil	
SN	= Svalaníðurfall	EI60	
LR	= Loftræsting	EI90	
VLR	= Vélknúin loftræsting	A-EI60	
PK	= Póstkassar	A-EI120	
NL	= Neyðarjös	REI60	
BO	= Björgunarop	REI120	
R	= Reykskynjari	A-REI120	
HSL	= Handstökkvitæki		
ÚT	= Merktur útgangur	Hurðir	
HV	= Hitaveila	E30-CS	
VV	= Valnsveita	EI30-CS	
RR	= Rafmagnsveita	EI60-CS	
UK	= Útkrani		
DS	= Dyrasími	Gluggar	
DS	= Dyrasími	E30	
MS	= Fellingistigi við björgunarop		
BS	= Brunaslanga		
ST	= Stigleiðsla		
ST	= Stigleiðsla út		
ST	= Stjórnsíð brunaviðvörðunarkerfis		
IN	= Inntak		
BI	= Bilastæði fyrir fatlaða		

Útg.	Dags.	Lýsing	Nafn

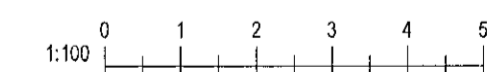

i62 ehf  
Gardsstadir 15 112 Reykjavik  
kt: 650808-0960  
896-4616 ragnar.fr@gmail.com

Unnarstigur 3  
Hafnarfjörður

Landnúmer: L122781 Staðgreinir: 1400-1-89300030

Einbýlishús

Útlit

Séruppdrættir

Hönnun:	JK	Verknúmer:	20500IE
Verkefnastjóri:	RM	Mælikvarði:	1:100
Teiknaði:	RM	Dagsetning:	04.02.2021
Yfirfarið:	RM MB	Blað:	Útgáfa:
Samþykkt:	Ragnar Magnússon		
Kt. 190162-2229		A402	