



Samþykkt þann
15. Júní 2021
Byggingafulltrúinn í Hafnarfjörð

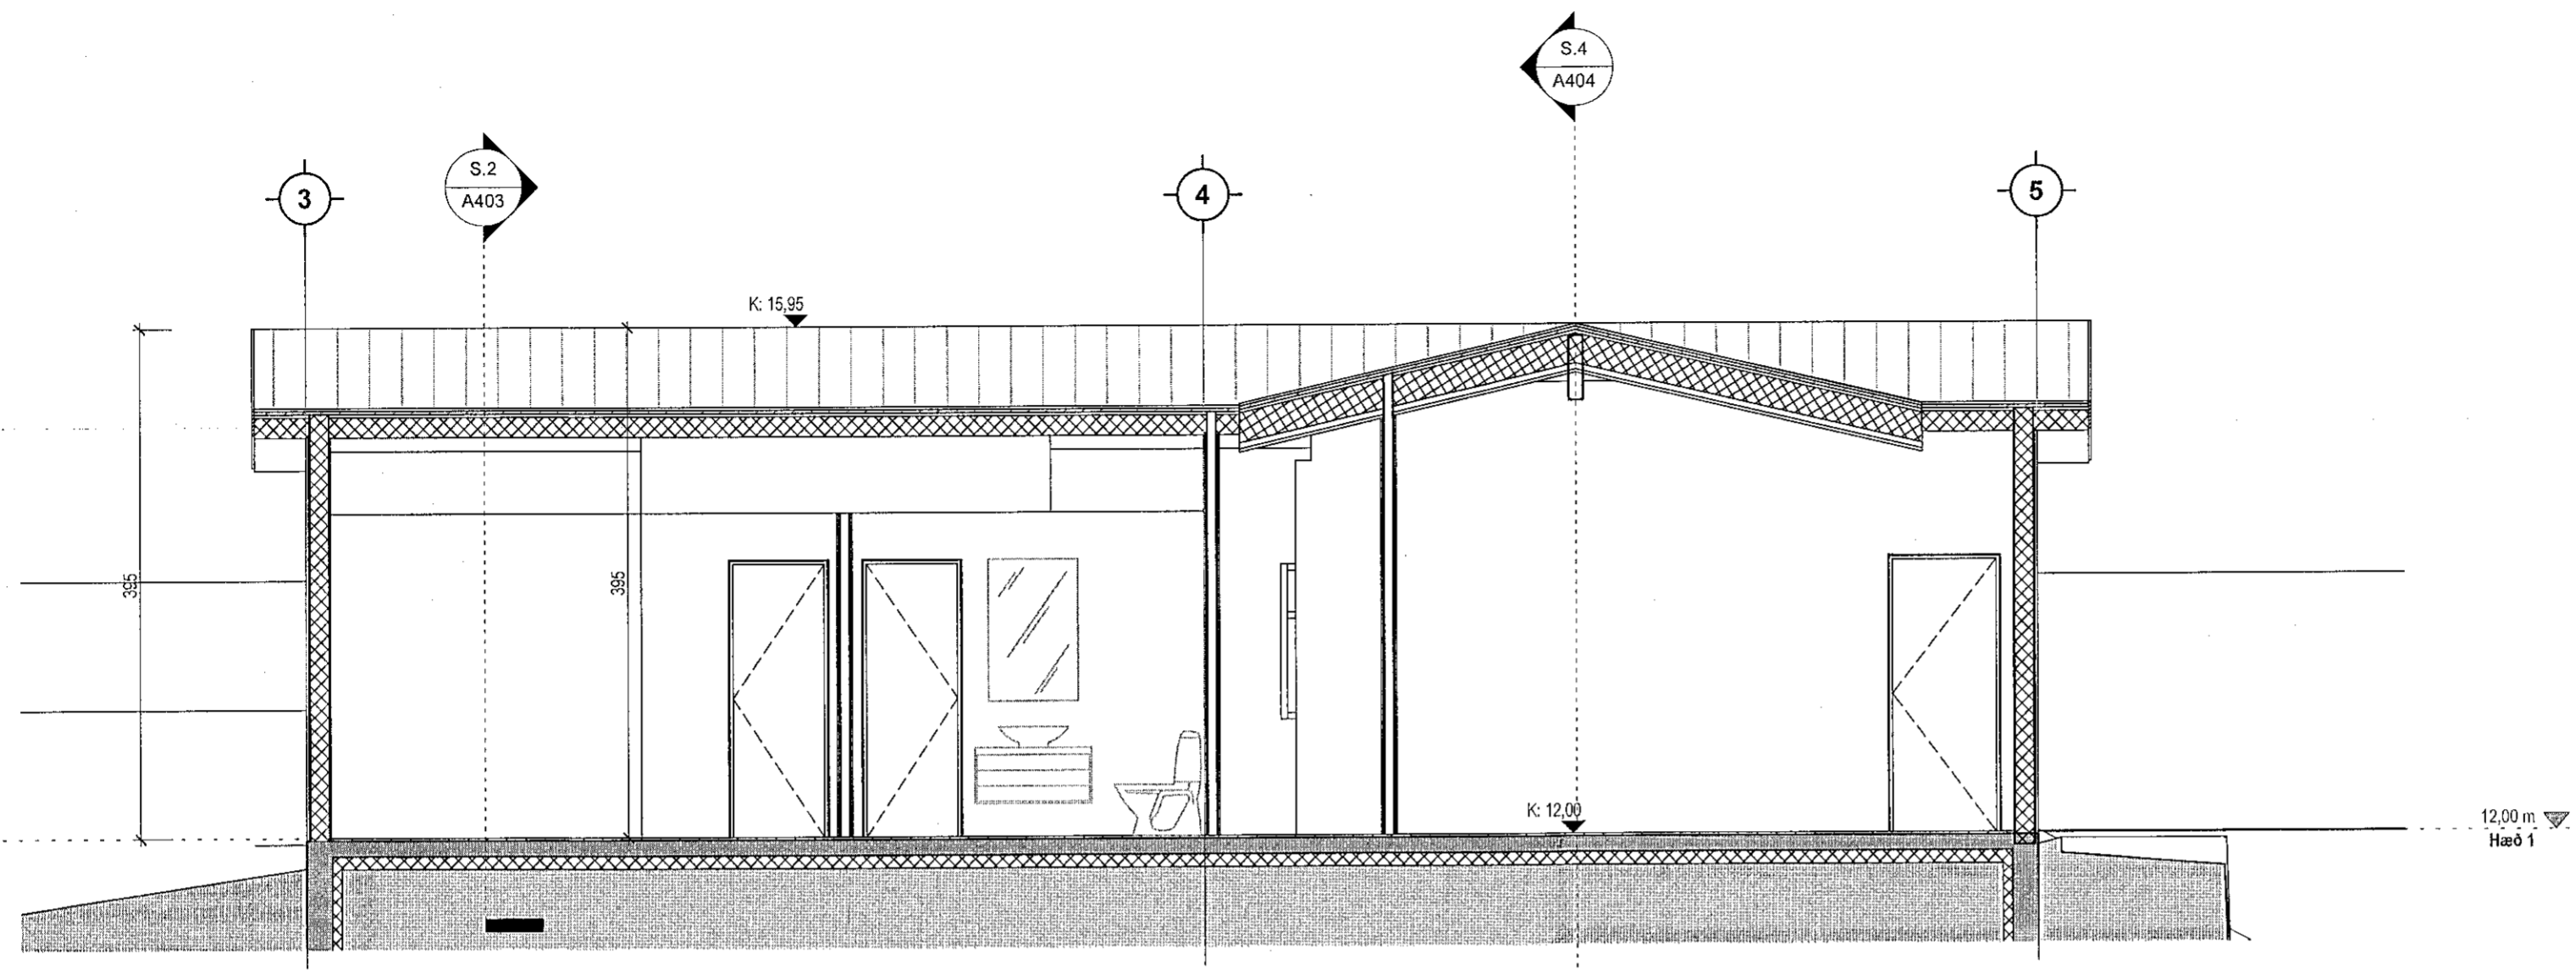

SU-Snið 1
1:50


Tákn

GN	= Gólfniðurfall	Brunatákn
PN	= Pakniðurfall	EI60
SN	= Svalniðurfall	Veggir og hæðaskil
LR	= Lofttræsting	EI90
VLR	= Vélknúin lofttræsting	A-EI60
PK	= Póstkassar	A-EI120
NL	= Neyðaríjós	REI60
BO	= Björgunarop	REI120
R	= Reykskjarni	A-REIM120
HSL	= Handslökkvítæki	Hurðir
ÚT	= Merktur útgangur	E30-CS
HV	= Hitaveita	EI30-CS
VV	= Vatnsveita	EI60-CS
RR	= Rafmagnsveita	Gluggar
UK	= Útikrani	E30
DS	= Dyrasími	
FS	= Feilistigi við björgunarop	
BS	= Brunaslanga	
St	= Stigleiðsla	
St	= Stigleiðsla út	
St	= Stjórnstöð brunaviðvörunarkerfis	
Inn	= Inntak	
B	= Bilastæði fyrir fallaða	

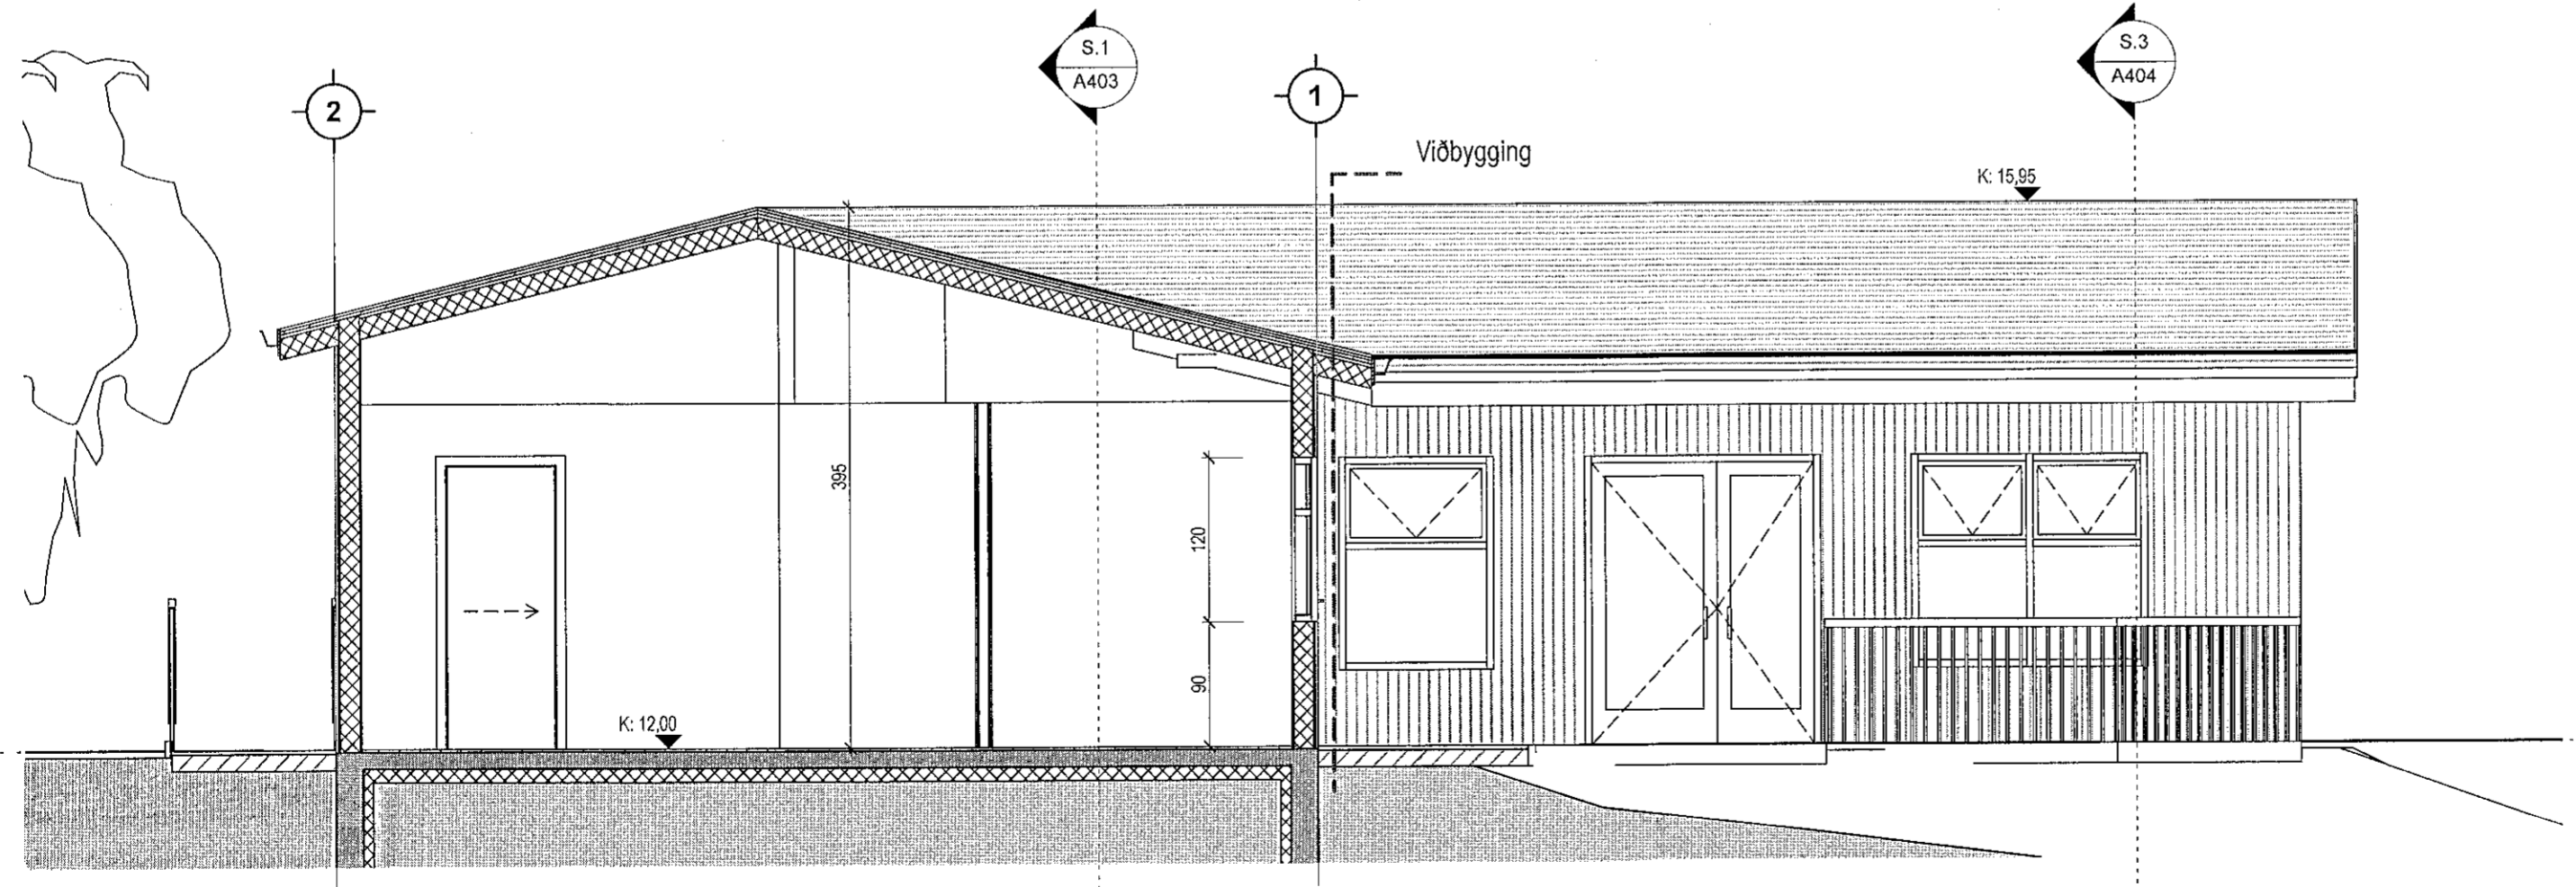

SU-Snið 2
1:50

Útg.	Dags.	Lýsing	Nafn
------	-------	--------	------

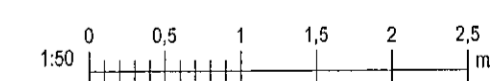

i62 ehf
Garðsstaðir 15 112 Reykjavík
kt: 650808-0960
896-4616 ragnar.ifr@gmail.com

Unnarstígur 3
Hafnarfjörður

Landnúmer:	L122781	Staðgreinir:	1400-1-89300030
Einbýlishús			

Snið

Sérupprættir			
Hönnun:	JK	Verknúmer:	205001E
Verkefnastjóri:	RM	Mælikvarði:	1:50
Teiknaði:	RM	Dagsetning:	04.02.2021
Yfirfariði:	RM MB	Blað:	Útgáfa:
Samþykkt:	Ragnar Magnússon Kt. 190162-2229		A403