

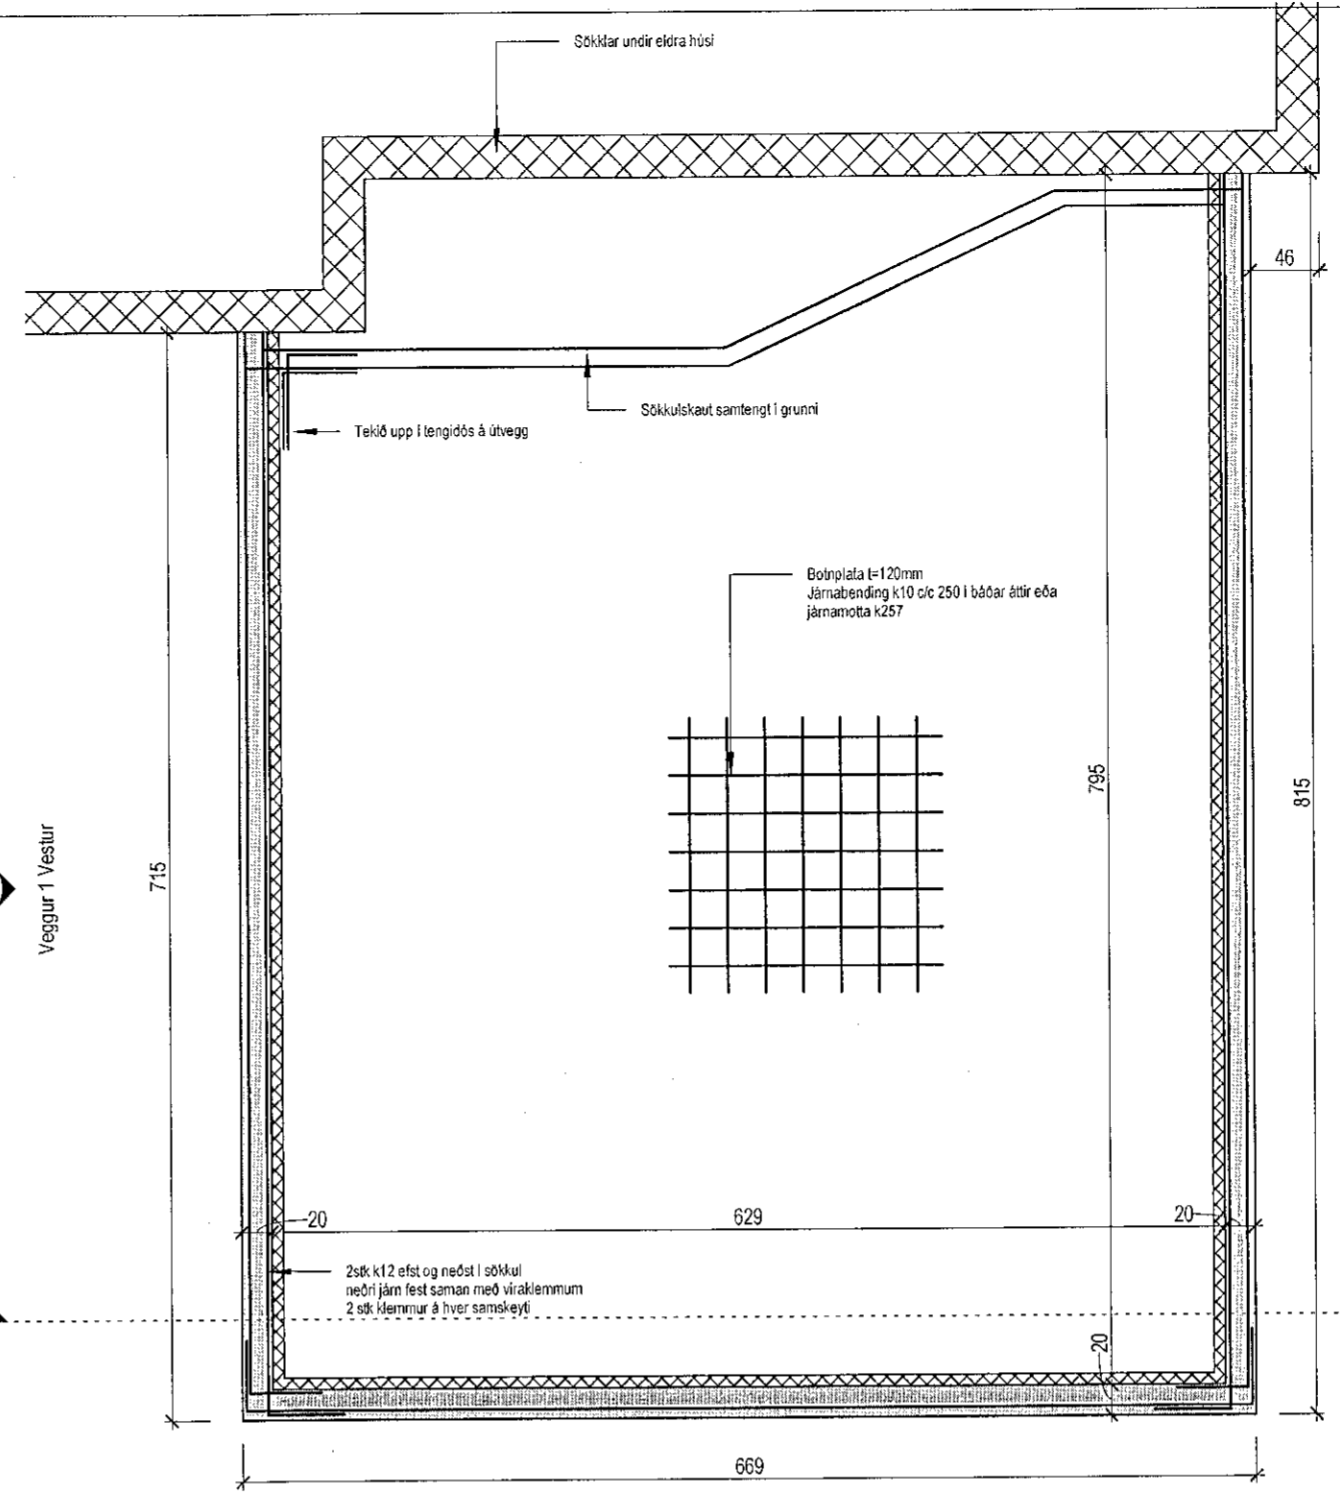


Samþykkt þann  
15. Júlí 2021  
Byggingafulltrúinn í Hafnarfirði

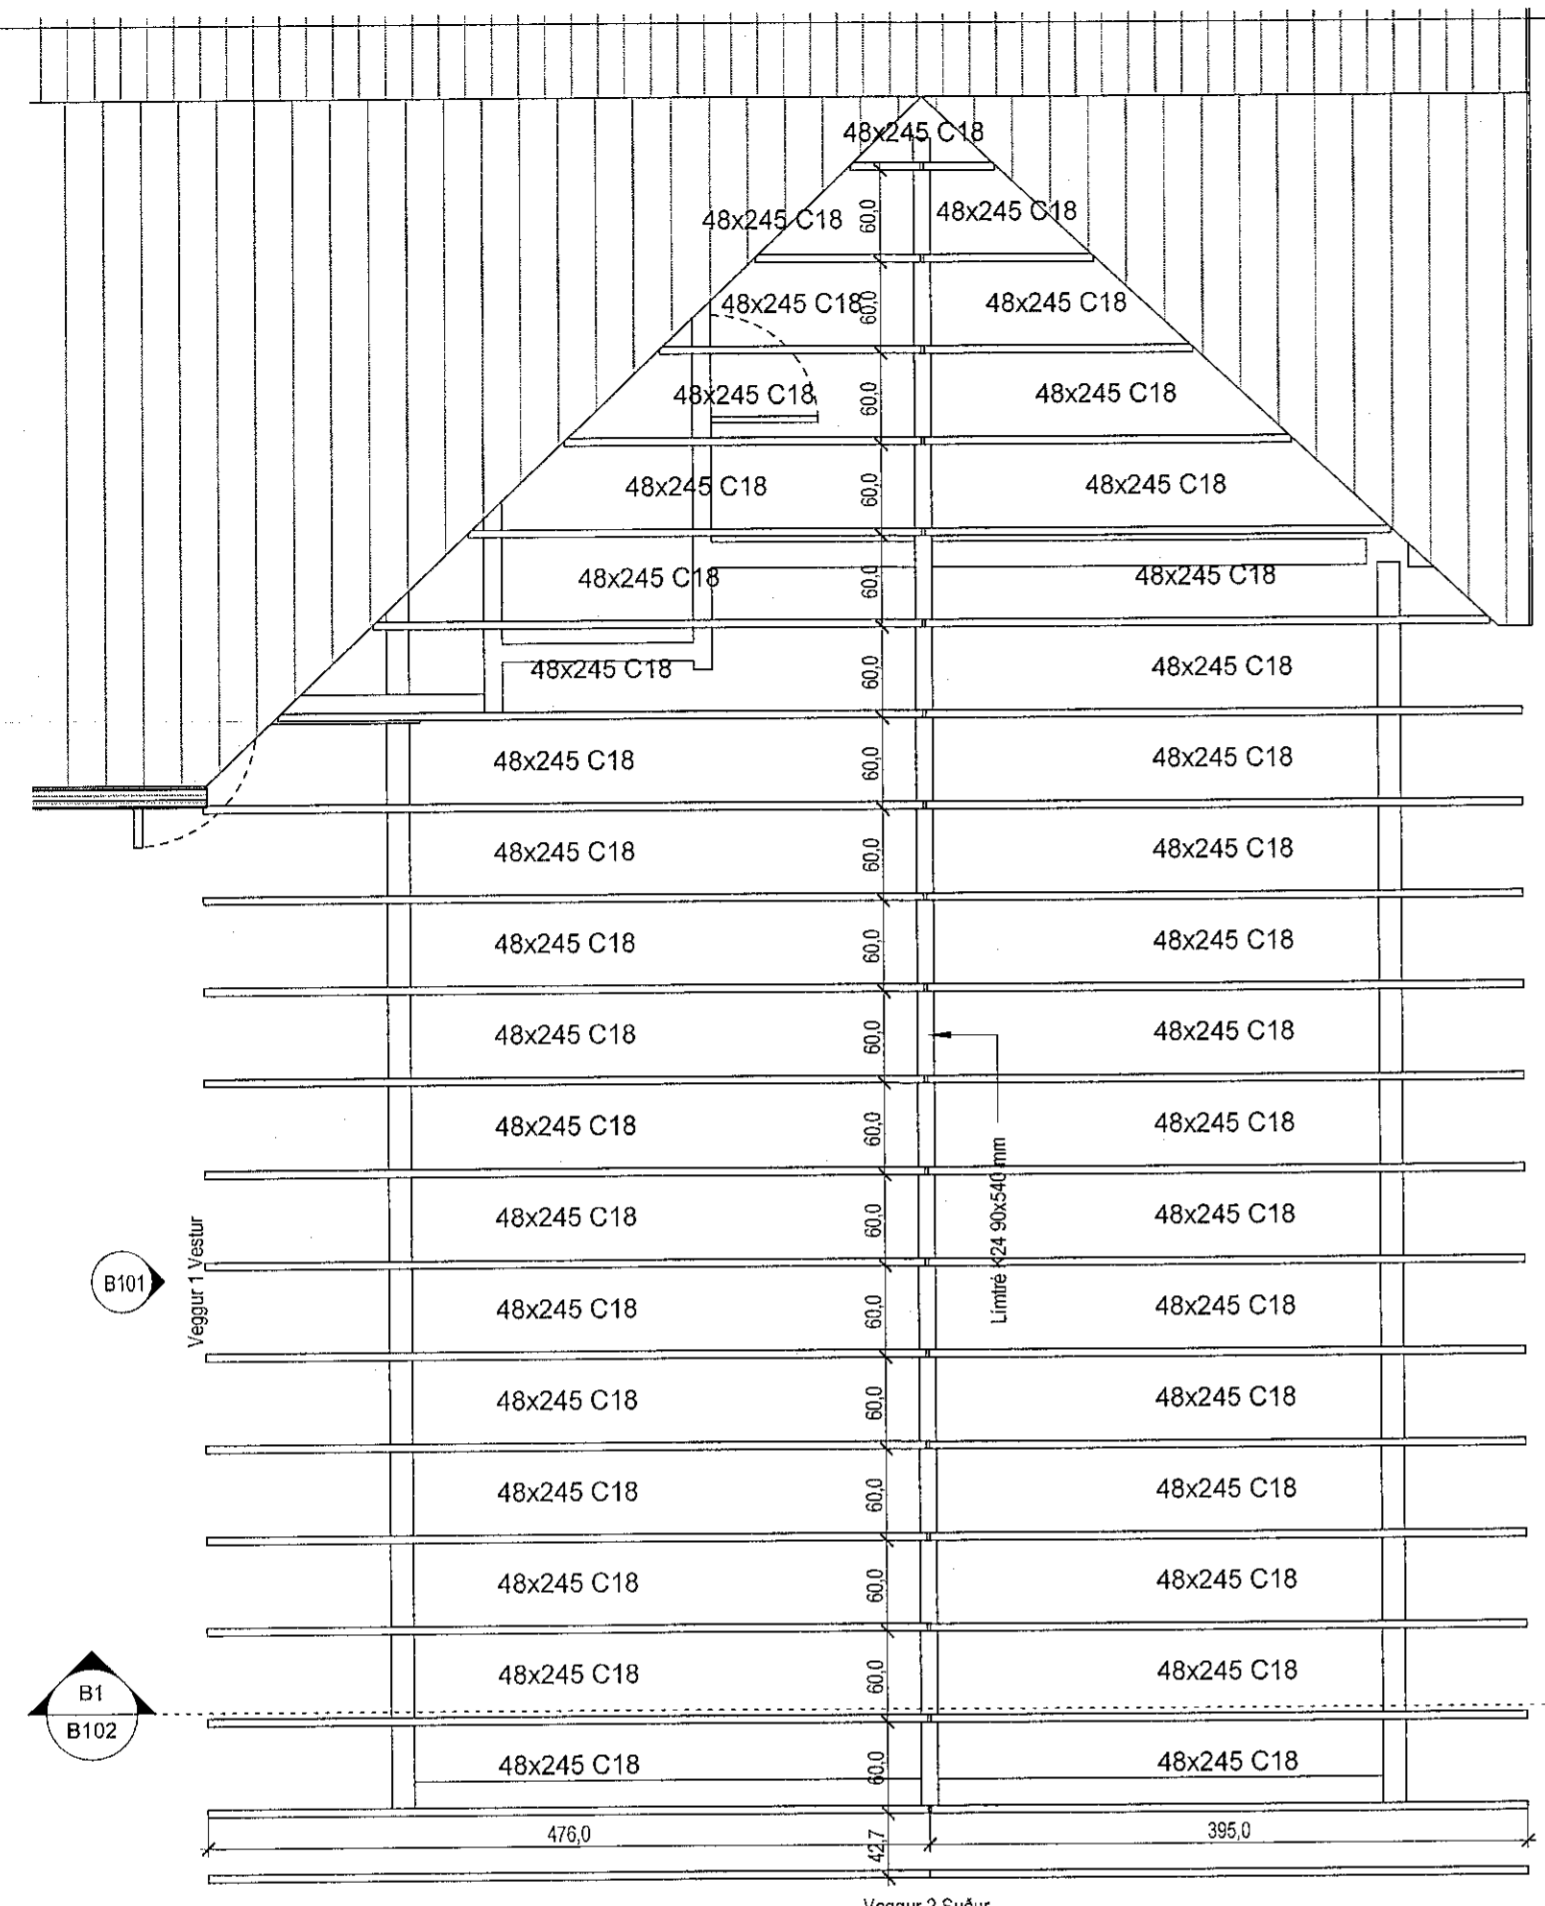

**B-Sökklar**  
1 : 50

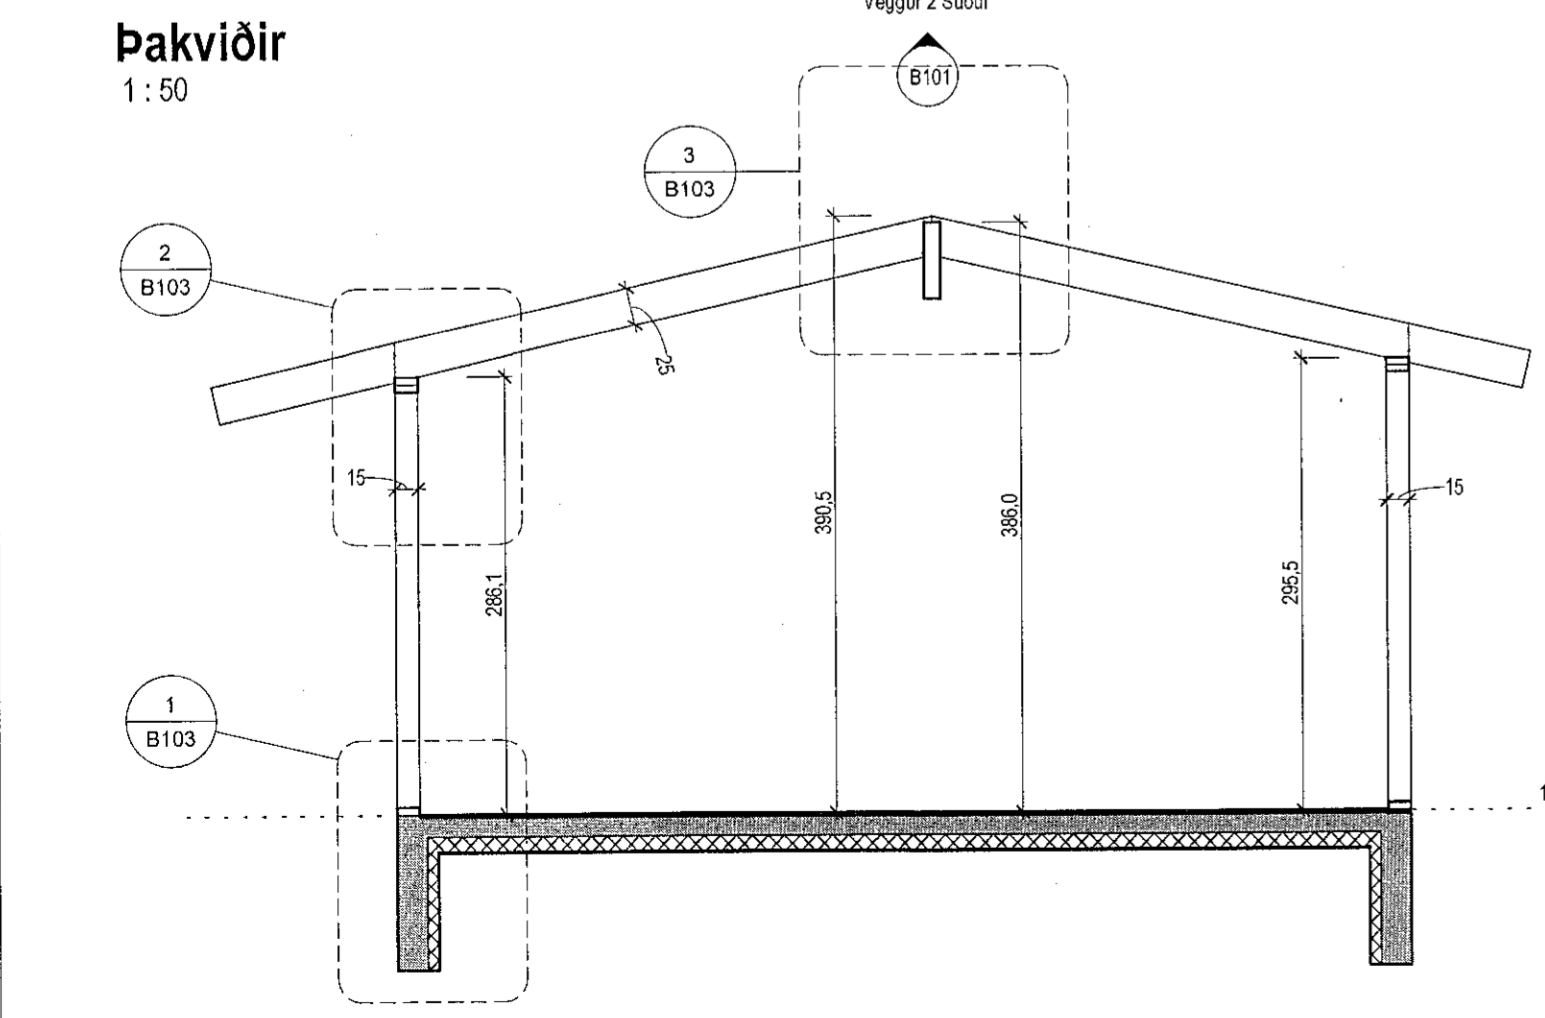

**B-Snið**  
1 : 50


**Skýringar**

Grafa skal fyrir sökklum niður á fastan botn  
Fyllingarefni umhverfis sökla skal vera frostrítt  
Hafa skal hliðsjón af núverandi húsi varðandi hæð sökla  
Fyllingarefni og þjöppun skal uppfylla kröfur IST 15  
Steyrugæði skal ekki vera lakara en C25  
Allt timbur í burðarvirki skal vera styrkleikaflokkað C18 og límné GL32  
Veggjagrind klædd utan með 9mm krossvið WBP allsstaðar skeytt á stoðum,  
krossviður negldur með 2" saum heitgalf c100mm á köntum og c 200mm á miðju

**Tákn**

Útg.	Dags.	Lýsing	Nafn
------	-------	--------	------

Hönnunartjóni: Ragnar Magnússon 190162-2229

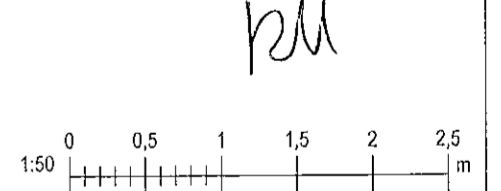

i62 ehf  
Garðsstaðir 15 112 Reykjavík  
kt. 650808-0960  
896-4616 ragnar.fr@gmail.com

**Unnarstígur 3  
Hafnarfjörður**

Landnúmer: L122781	Staðgreinir: 1400-1-89300030
--------------------	------------------------------

**Þak, snið og sökklar**

Burðarþói	
Hönnun: JK	Verknúmer: 20500IE
Verkefnastjóri: RM	Mælikvarði: 1 : 50
Teiknaði: RM	Dagsetning: 04.02.2021
Yfirfariði: JK RM	Bláð: Útgáfa:
Samþykkt: Jón Kristjánsson Kt. 210754-4829	B102