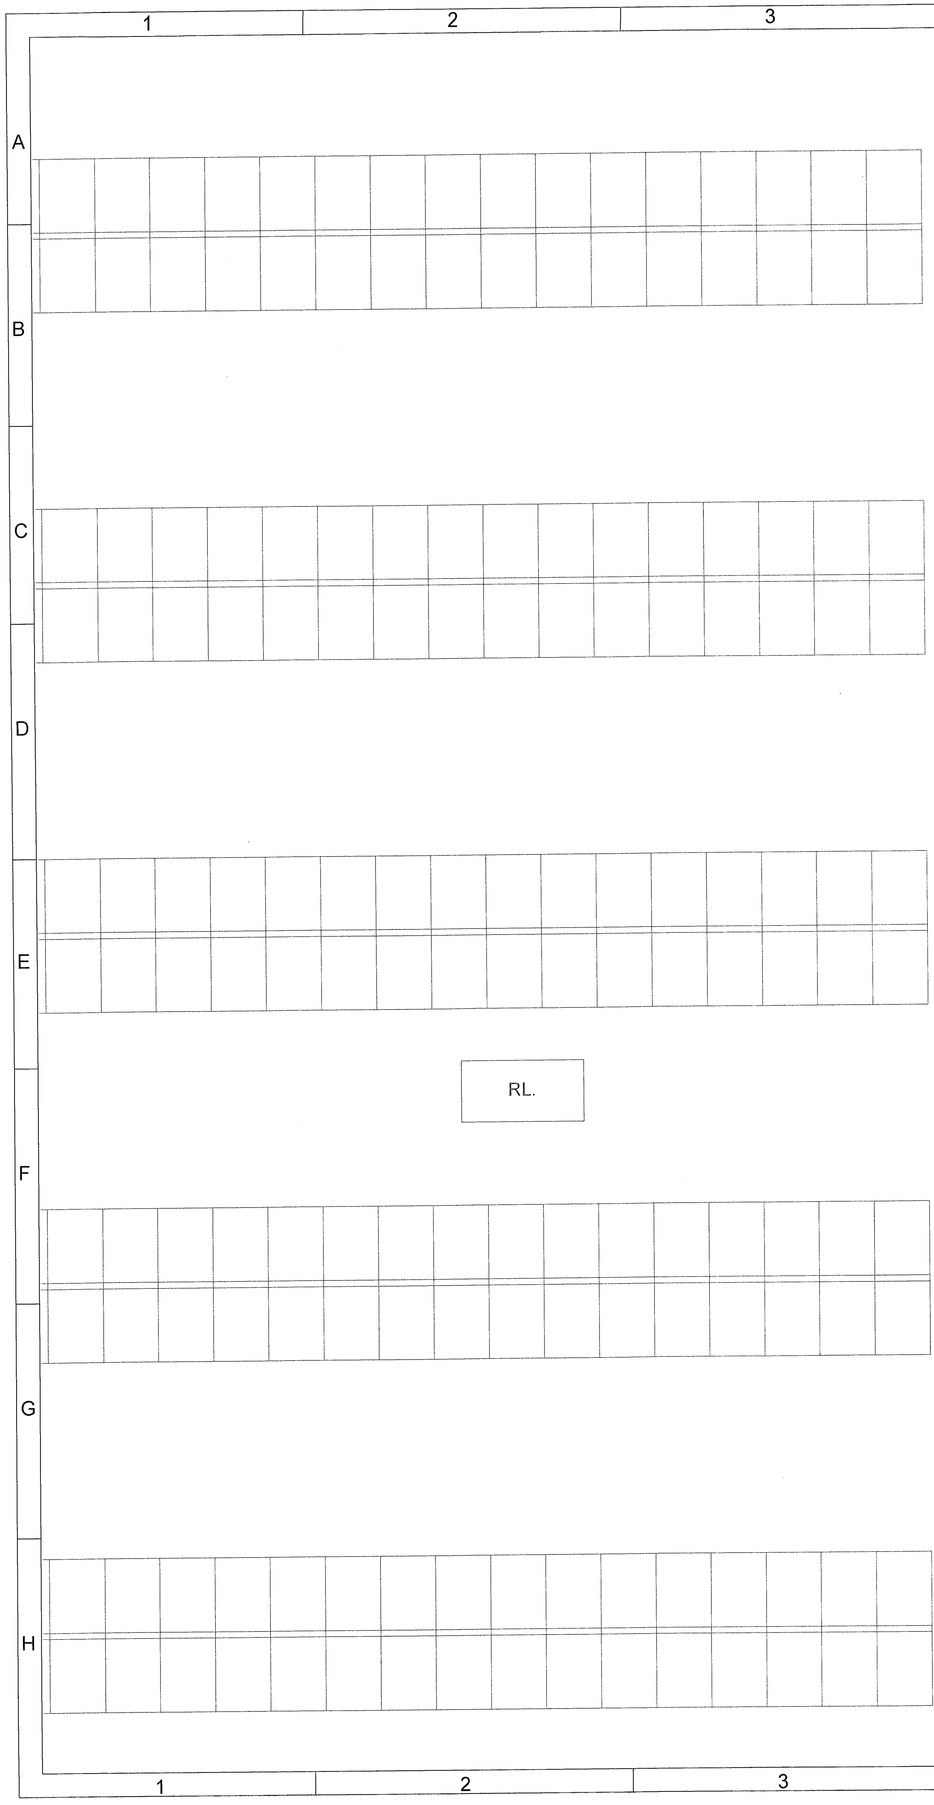

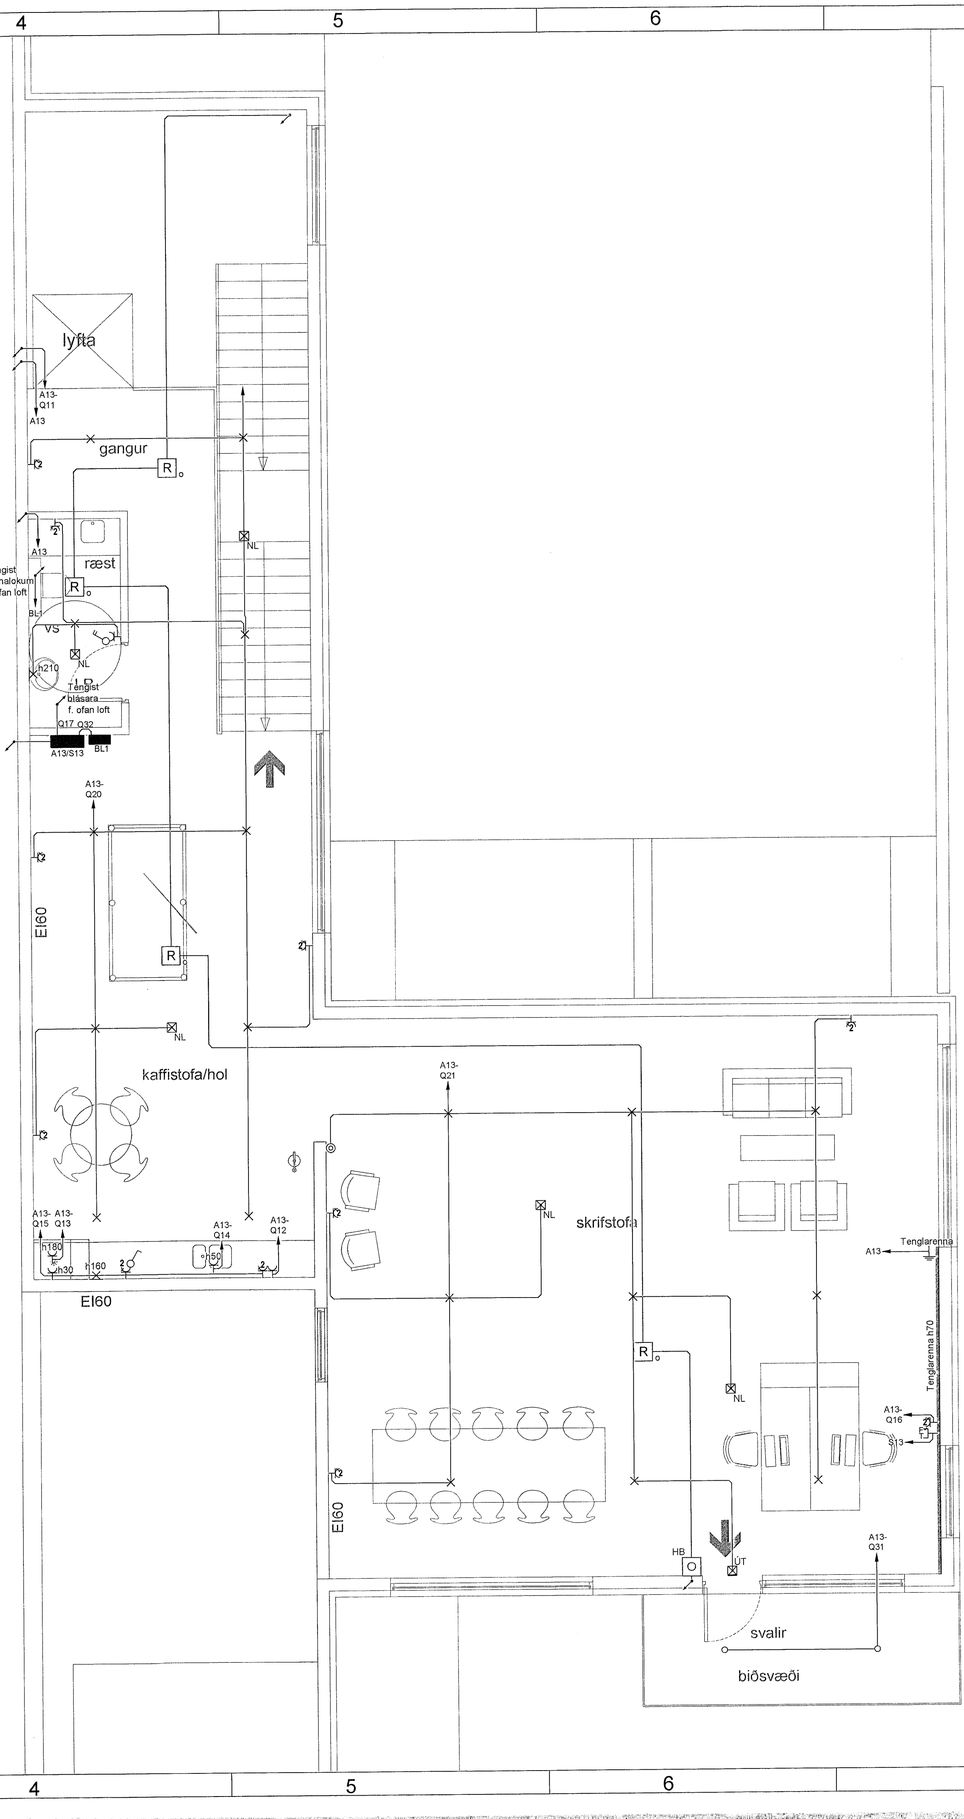

MÓTTEKIÐ
15. JÚNÍ 2023
Byggingarfulltrúinn í Hafnarfirði

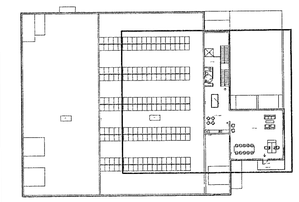

Breytingar	Dags
1	
2	
3	
4	
5	
6	

Dagsetning vinnugrunna
15.11.2022
Dagssetning aðaluppdrátta.

Undirskrift hönnunarstjóra
Kt: 091167-3509

Voltorka *ehf*
kt:410606-1860
voltorka@voltorka.is

Helgi Pálsson
S:898-4476
helgi@voltorka.is

Baldvin Ó. Gunnarsson
S:855-3155
baldvin@voltorka.is

Verkefni
Borgahella 27

Staður
221 Hafnarfjörður

Skýring
Raflagnir 2.hæð

Hönnun,	Baldvin Ó. Gunnarsson
Kt.	261069-4589
Mkv	1:50
Teikningarnúmer	400-02-06
Teiknað, Hlynur Haraldsson	
Útgáfudagsetning,	22.05.2023
Land nr.213101	Blaðastærð A1
Verknúmer 2023-017	Útgáfa A