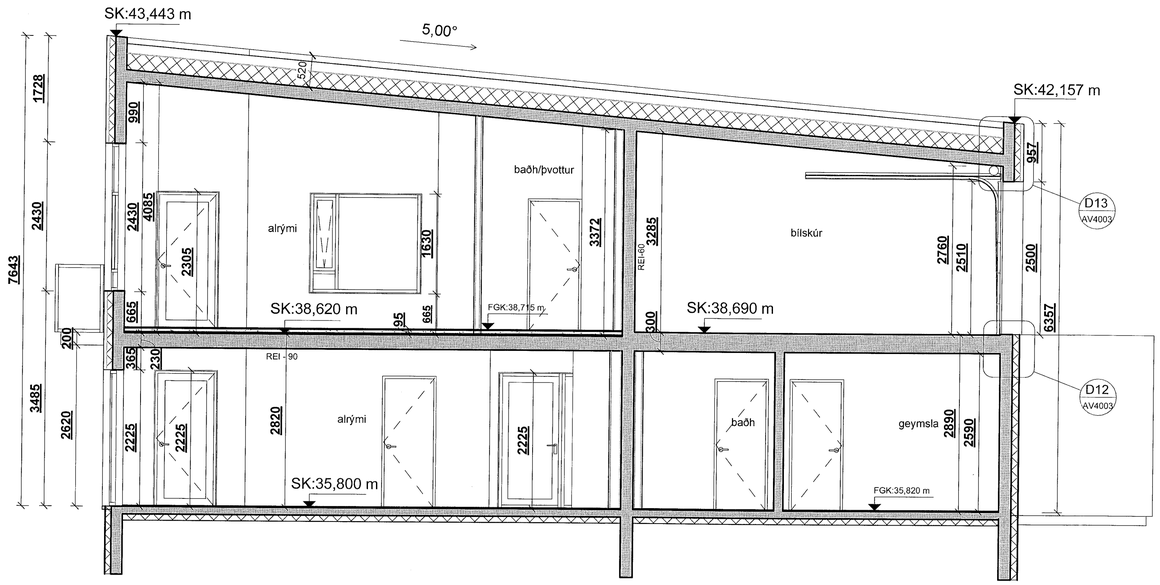

Snið A-A - Verk
mkv: 1 : 50

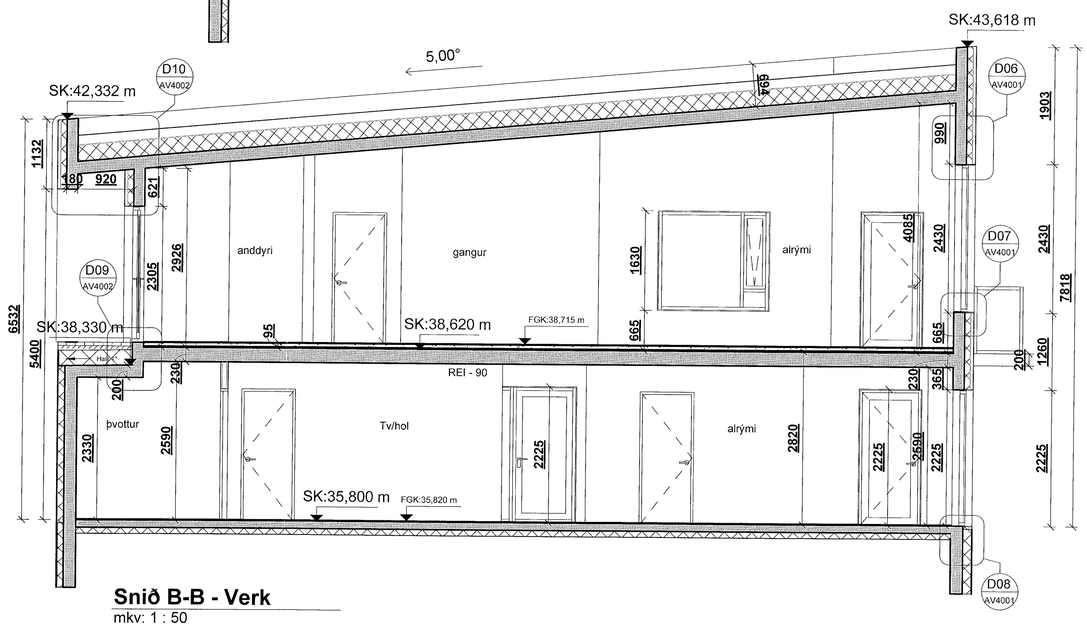

Snið B-B - Verk
mkv: 1 : 50

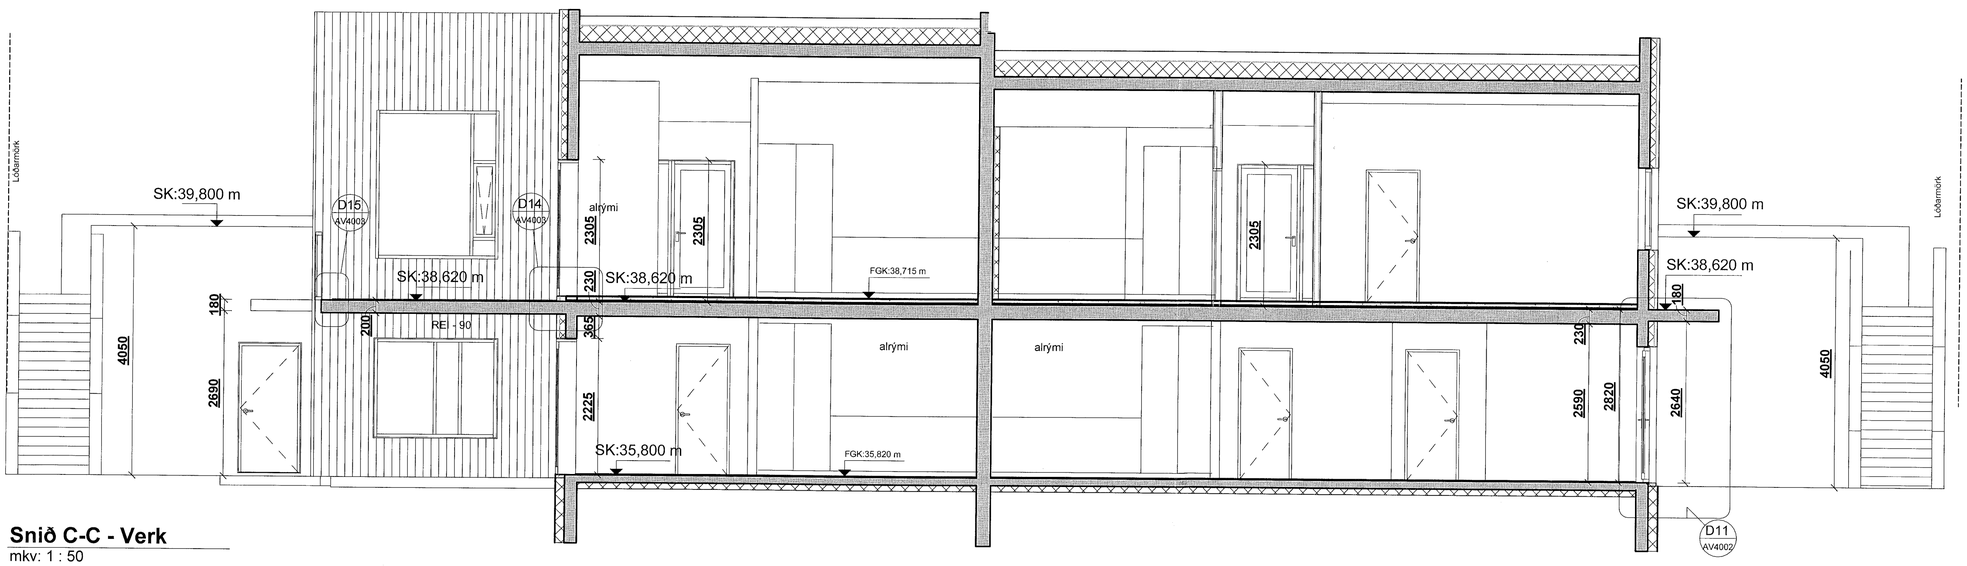

Snið C-C - Verk
mkv: 1 : 50

Samþykkt þann
28. JÚNÍ 2023
Byggingarfulltrúinn í Hafnarfirði

BRUNAHÖNNUÐUR

ELDVARNAREFTIRLIT

SKÝRINGAR

ÖG	Öryggisgler
R	Reykskynjari
FGK:	Frágengið gólf
SK:	Steypu kóti
GN	Gólfniðurfall
LR	Loftræsting
10	Léttir innveggir, málsetningar
10	Steyptir veggir, málsetningar
F	Fataskápur

LYKILMYND

BREYTING	DAGSETNING	TEIKN.
e:		
d:		
c:		
b:		
a: Takkadúkur á sökkuleinangrun	9.maí.2023	ASG

Móbergsskarð 8

Verkteikningar

Sneiðingar

VERK 22-693

BLAÐ AV2001

REYKJAVÍK 23.mar.2023

BREYTT 9.maí.2023 | BREYTING a.

HANNAÐ hb/hg/jej | TEIKNAÐ hg | YFIRFARIÐ hb

KVARÐI 1:50 | BLAÐSTÆRÐ A1

SAMÞYKKT Kt. 090982-3549 | HÖNNUNARSTJÓRI

TEIKNA
TEIKNISTOFA ARKITEKTA
VEGMÚLA 2 108 REYKJAVÍK SÍMI 552 8740
KAUPANGI VIÐ MÝRARVEG 600 AKUREYRI SÍMI 461 5508
NETFÖNG: teikna@teikna.is VEFFANG: teikna.is