Norður
mkv: 1 : 50

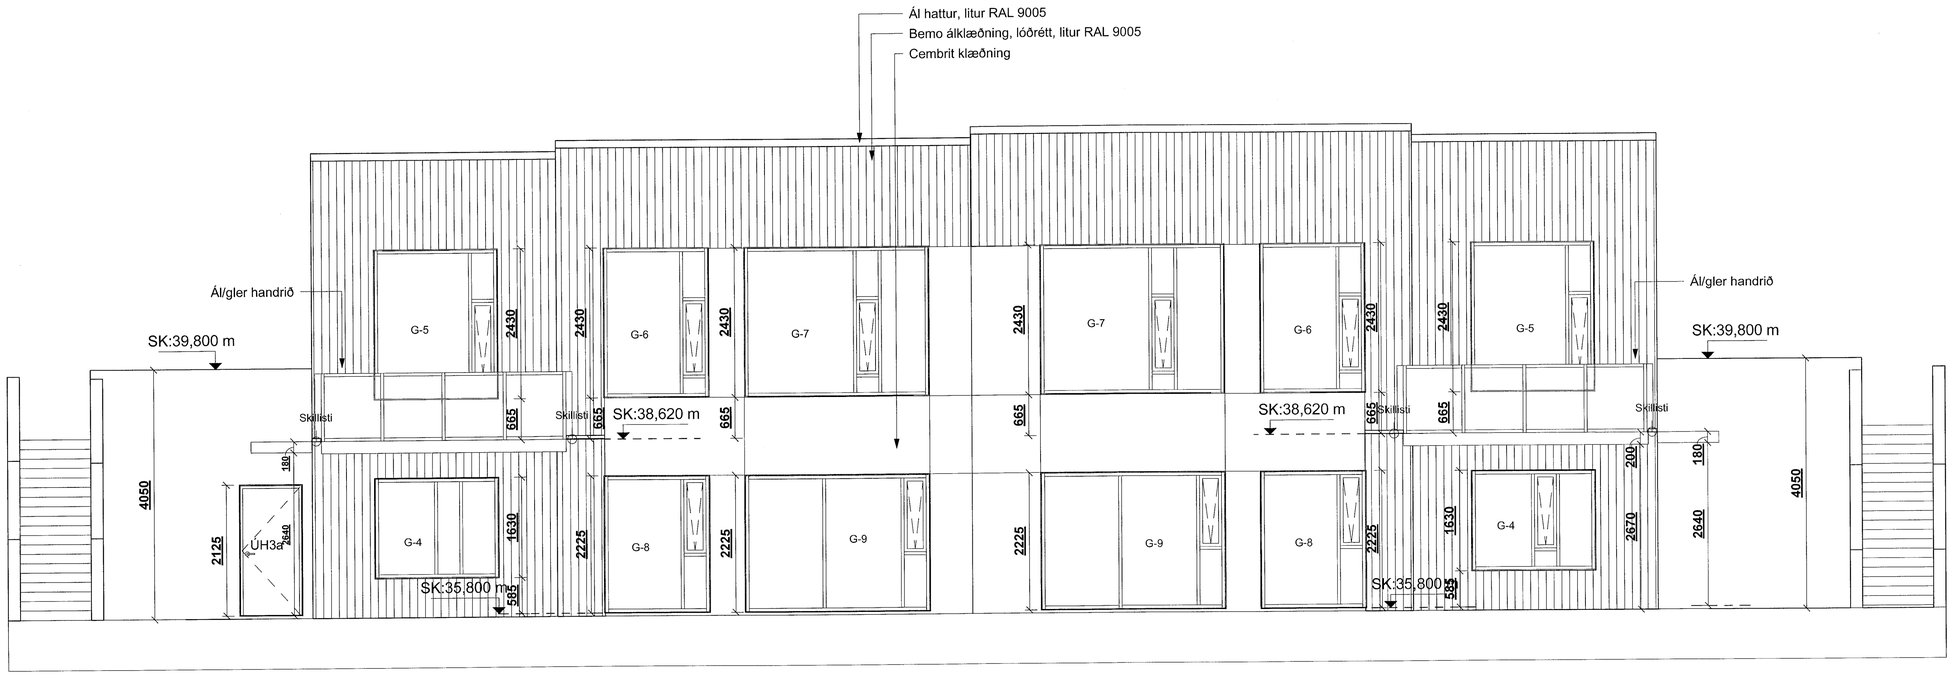

Suður
mkv: 1 : 50

Samþykkt þann
28. JÚNÍ 2023
Byggingarfulltrúinn í Hafnarfirði

BRUNAHÖNNUÐUR

ELDVARNAREFTIRLIT

SKÝRINGAR

ÖG	Öryggisgler
R	Reykskynjari
FGK:	Frágengið gólf
SK:	Steypu kóti
GN	Gólfniðurfall
LR	Loftræsting
10	Léttir innveggir, málsetningar
10	Steyptir veggir, málsetningar
F	Fataskápur

LYKILMYND

BREYTING	DAGSETNING	TEIKN.
e:		
d:		
c:		
b:		
a:		

Móbergsskarð 8

Verkteikningar

Útlit norður og suður

VERK 22-693

BLAÐ AV3002

REYKJAVÍK 23.mar.2023

BREYTT		BREYTING	
HANNAÐ hb/hg/jej	TEIKNAÐ hg	YFIRFARIÐ	hb
KVARÐI 1:50		BLAÐSTÆRÐ	A1

SAMÞYKKT Jóhann Bjarni Jónsson Kt. 090982-3549 — HÖNNUNARSTJÓRI

TEIKNA
TEIKNISTOFA ARKITEKTA

VEGMÚLA 2 108 REYKJAVÍK SÍMI 552 8740
KAUPANGI VIÐ MÝRARVEG 600 AKUREYRI SÍMI 461 5508
NETFÖNG: teikna@teikna.is VEFFANG: teikna.is