


Áhattur, litur RAL 9005

Bemo sonderprofil-a, 25mm álklaðning, litur RAL 9005

Undirkerfi, leiðarar eru láréttir

Þakmöl, brotið efni 40-80 mm, lagþykkt frá 150 mm  
Jarðvegsflit  
Ásoðinn asfaltþappi, tvöfalt lag  
XPS þakeinangrun, 250 mm

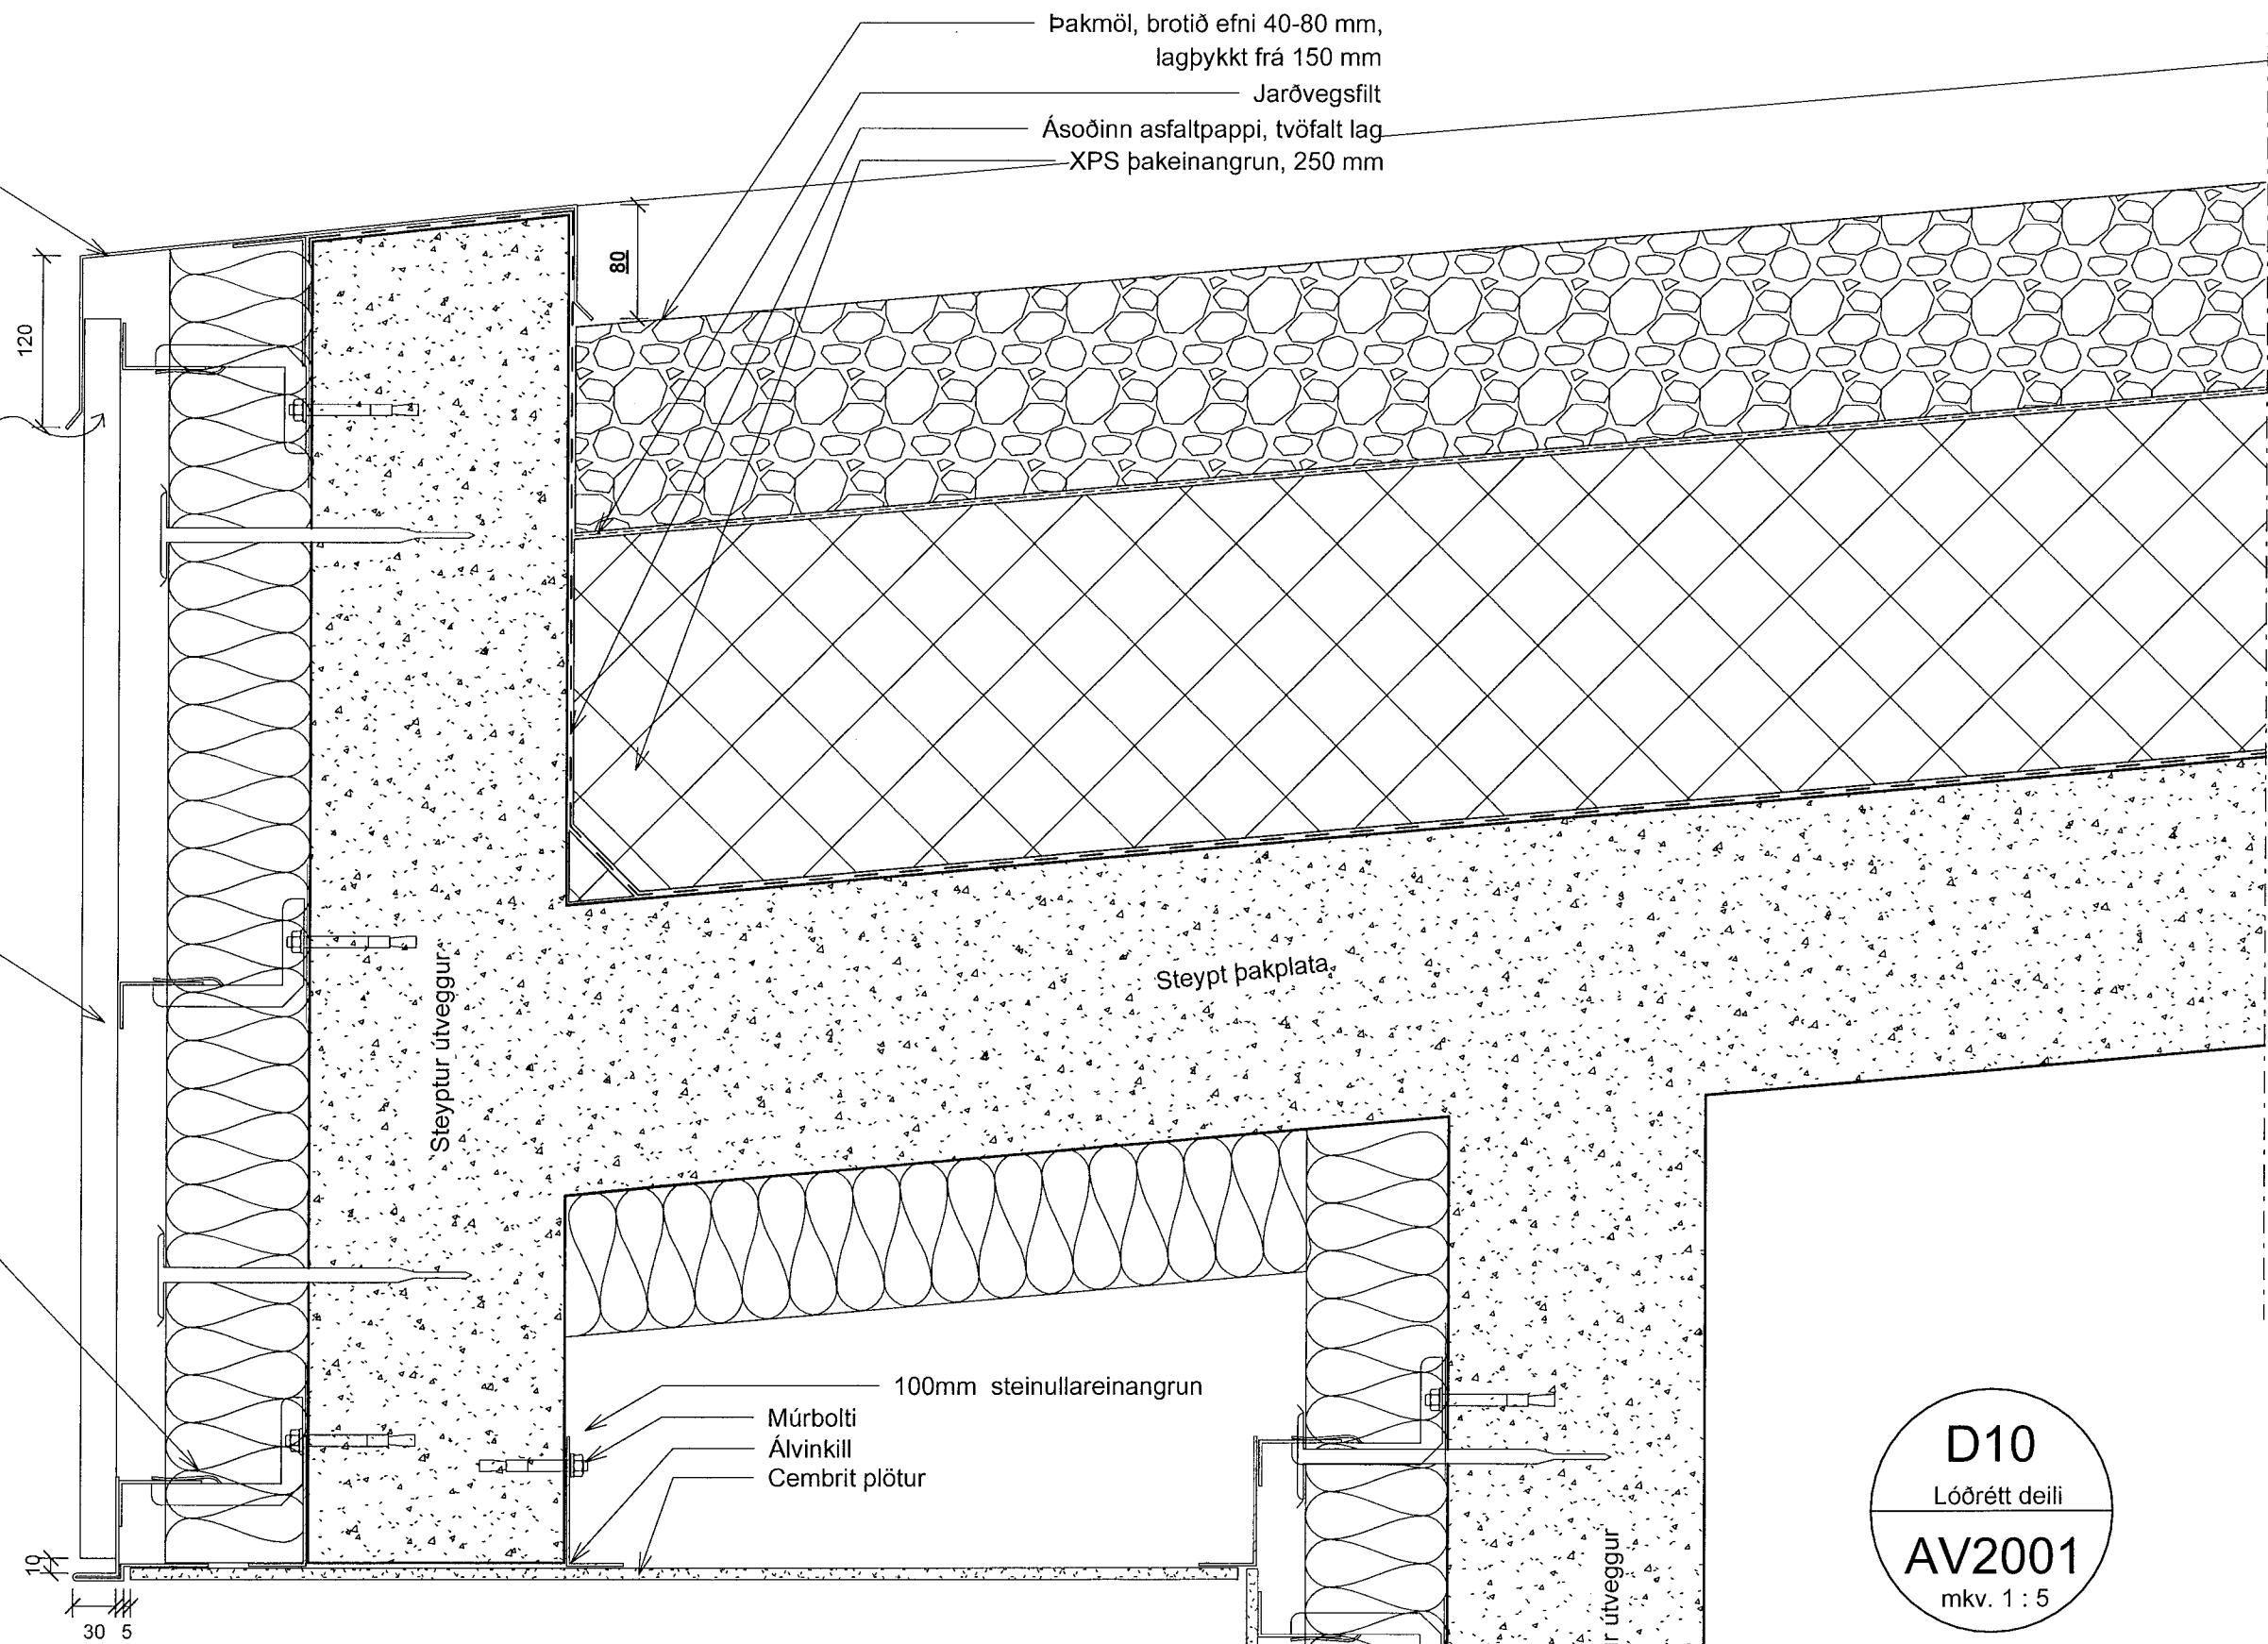

D10  
Lóðrétt deili  
AV2001  
mkv. 1 : 5


Cembrit plötur  
Al áfella, samlit gluggum  
Þéttborði, epdm  
Þéttþýsla, elstastískt kitti  
Steinullartróð  
Elastískt kitti  
Karmstillskrúfa  
Al-tré úthúró

Al-áfella samlit hurð  
XPS einangrun 70 mm  
Hellusteinar 60 mm  
Sandlag 60 mm  
Jarðvegsflit  
Ásoðinn asfaltþappi, tvöfalt lag  
XPS þakeinangrun, 250 mm  
1° halli frá húsi á steypu plötu

Al-tré úthúró, ísett eftirá  
Al-pröskuldur 25mm, kittað beggja megin, nylon millilegg

D09  
Lóðrétt deili  
AV2001  
mkv. 1 : 5

Flisar  
lög  
Hitaskil, einangrun

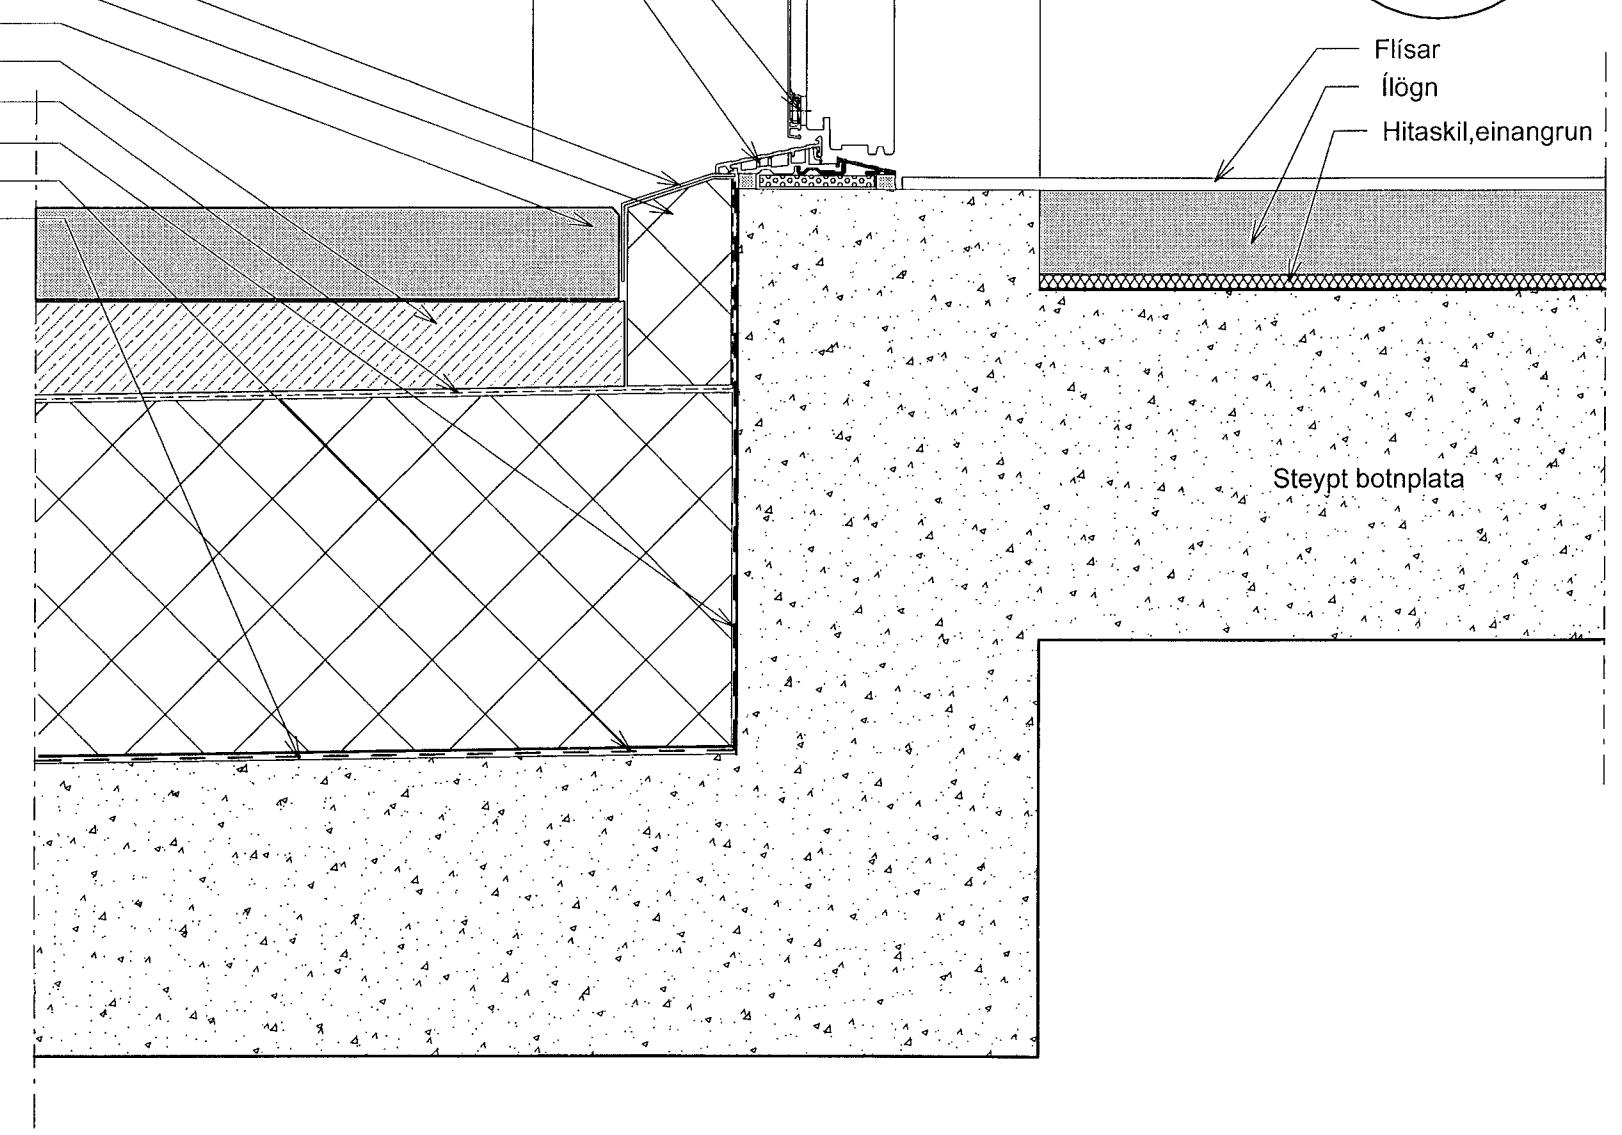

Deili.  
mkv. 1 : 5

Samþykkt þann  
28. JUNÍ 2023  
Byggingartulltrúinn / Hagkerfi  
Móbergsskarð 8

BRUNAHÖNNUÐUR

ELDVARNAREFTIRLIT

SKÝRINGAR

LYKILMYND

BREYTING	DAGSETNING	TEIKN
e:		
d:		
c:		
b:		
a:	Takkadúkur á sökkuleinangrun	9.maí.2023 ASG


Móbergsskarð 8

Verkeiningar	VERK 22-693
Deili 09-11	BLAD AV4002

REYKJAVÍK 23.mar.2023	BREYTING a.		
BREYTT 9.maí.2023	HANNAD hb/hg/r/fej	TEIKNAD asg	YFIRFARID hb
KVARDI 1:5	BLADSTÆRD A1		
SAMÞYKKT	HÖNNUNARSTJÓRI		
Kt. 090982-3549			

TEIKNA  
TEIKNISTOFA ARKITEKTA


VEÐMÚLA 2 108 REYKJAVÍK Sími 552 8740  
KAUPANGI VÍÐ MYRAREGG 600 AKUREYRI Sími 461 5500  
NETFÖNG: teikna@teikna.is VEFANG: teikna.is

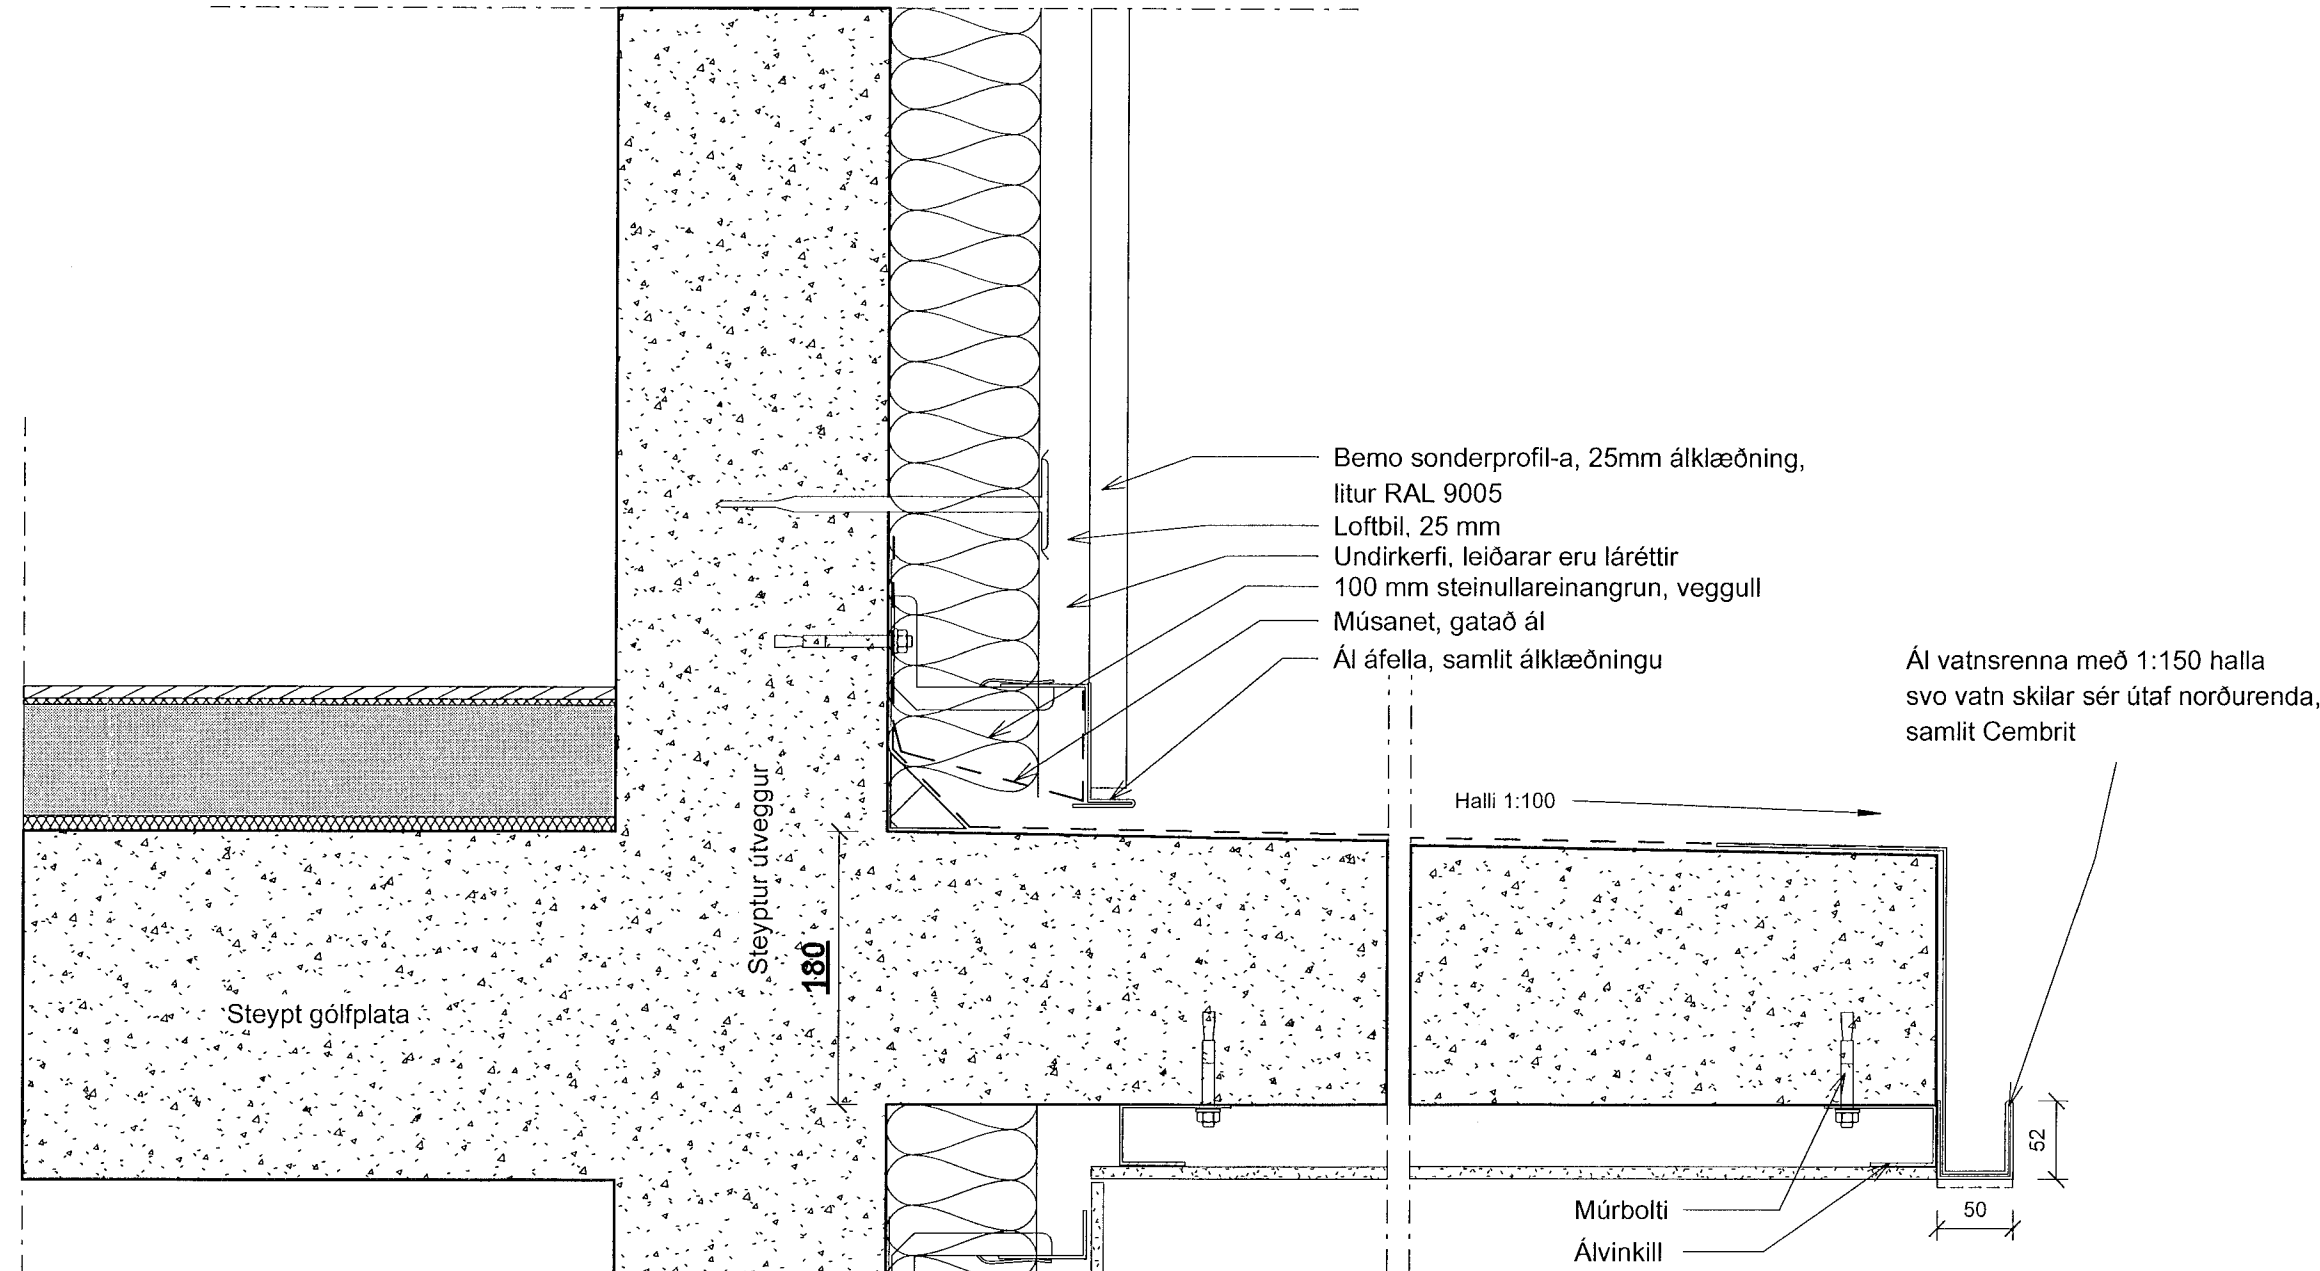

D11  
Lóðrétt deili  
AV2001

Þéttborði, epdm  
Þéttþýsla, elstastískt kitti  
Steinullartróð  
Elastískt kitti  
Karmstillskrúfa  
Al-tré svalahúró  
Cembrit plötur  
Al áfella, samlit gluggum

Al-tré úthúró, ísett eftirá  
Al-pröskuldur 25mm, kittað beggja megin, nylon millilegg  
Al-áfella samlit hurð  
Hellusteinar 60 mm  
Sökkuleinangrun 50 mm  
Takkadúkur

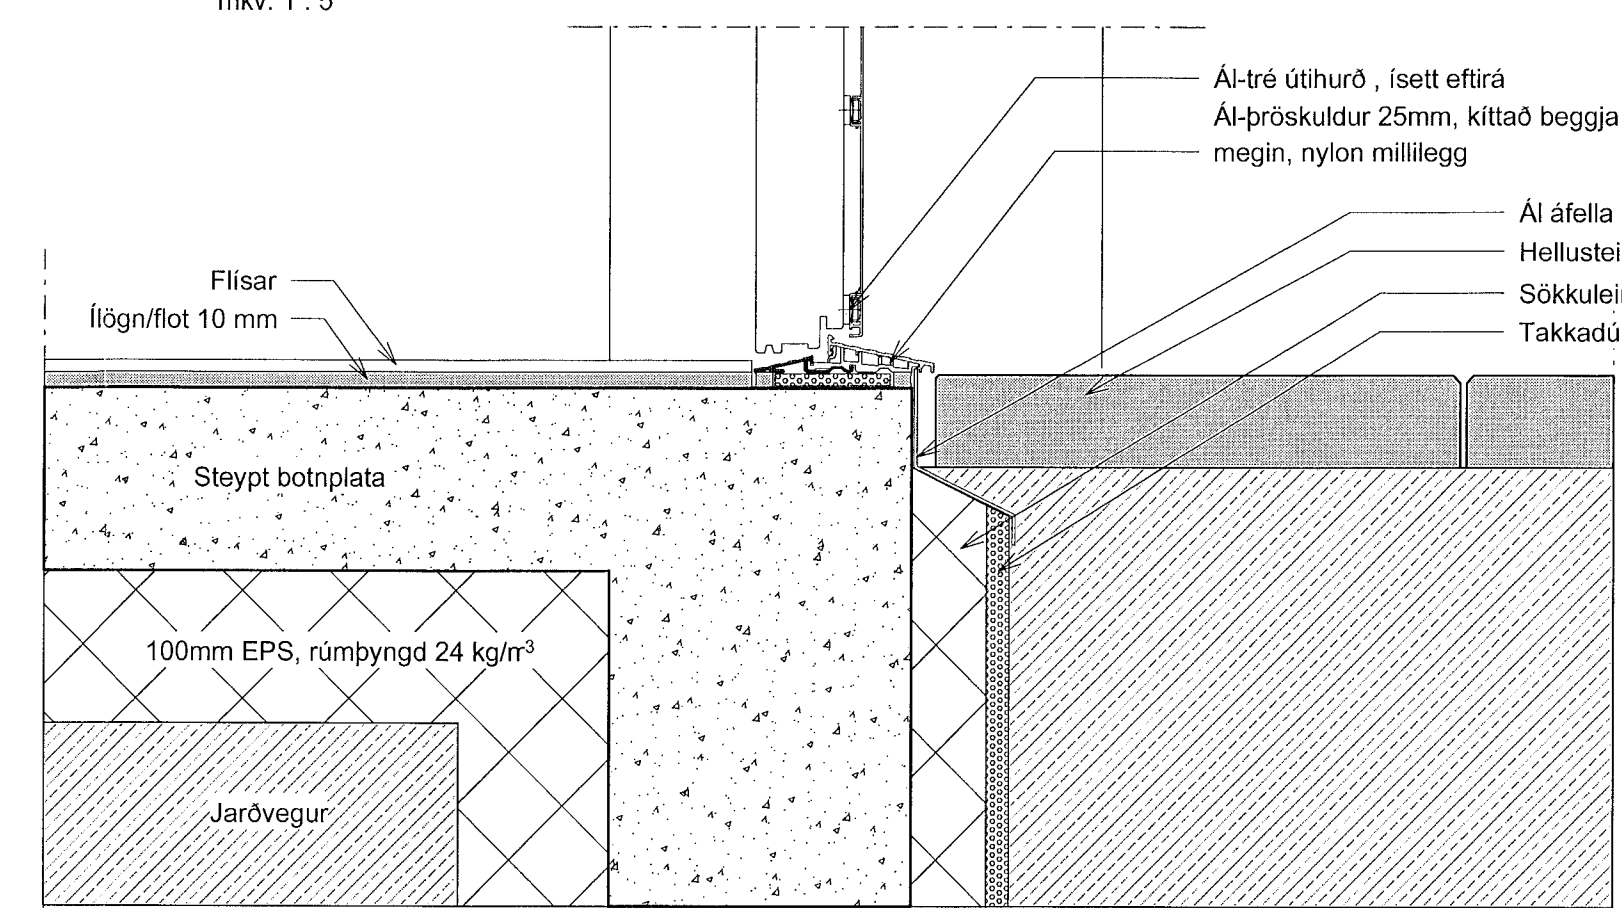

mkv. 1 : 5