


Staðsteyptur og snjóbræddur stigi

Fjöldi þrepa 19 stk.
 Uppstig 153mm
 Framstig 280mm
 Innskot 30mm
 Stigabak 150mm

Sneiðing A-A
 mkv: 1 : 20 (stigar beggja íbúða eru spegilmynd hvor af öðrum)

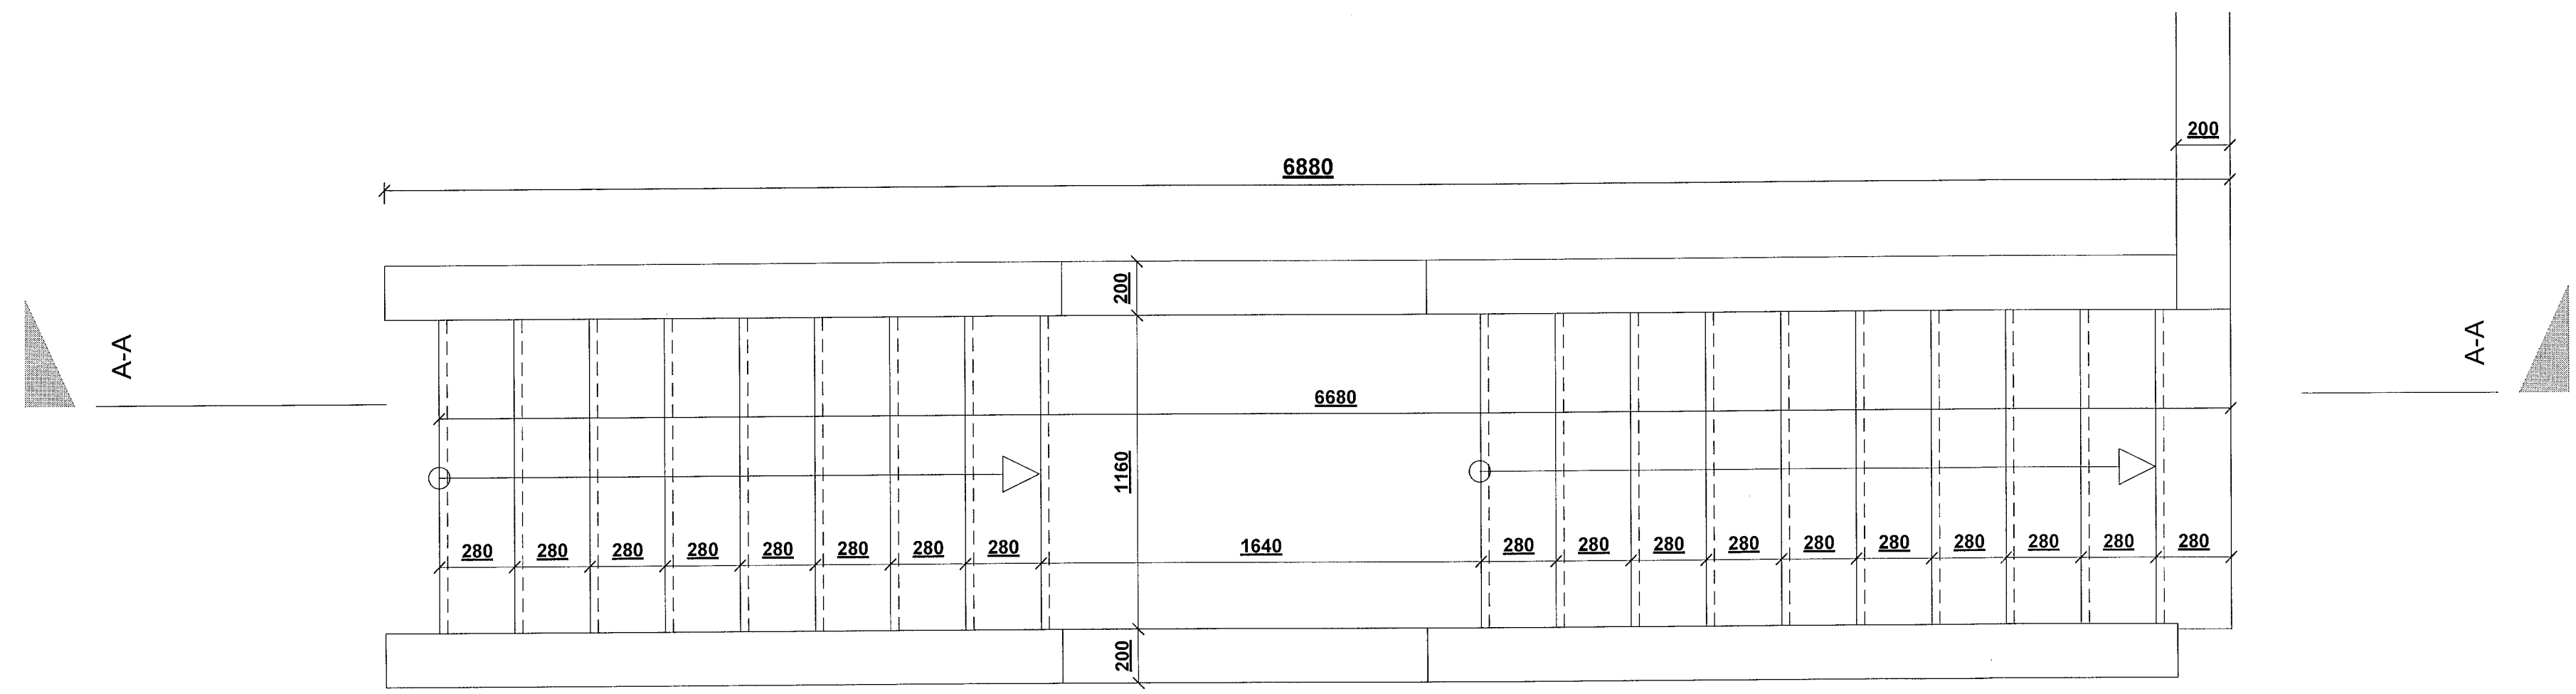

Grunnmynd Útistiga
 mkv: 1 : 20

Samþykkt þann
 2.8. JGNT 2023
 Byggingarfulltrúinn í Hagkerfi
 Sólveig Þorvaldsson

BRUNAHÖNNUBUR
ELDVARNAREFTIRLIT
SKÝRINGAR

LYKILMYND

BREYTING	DAGSETNING TEIKN.
e:	
d:	
c:	
b:	
a:	

Móbergsskarð 8

Verkefningar
 Útistigar

VERK
 22-693
 BLAD
 AV5001

REYKJAVÍK 23. mar. 2023

BREYTT	BREYTING
HANNAÐ hb/hg/fej	TEIKNAD asg
YFIRFARIÐ hb	BLADSTÆRD
KVARDI 1:20	A1

SAMÞYKKT
 Sólveig Þorvaldsson
 HÖNNUNARSTJÓRI
 Kt. 090982-3549

TEIKNA
 TEIKNISTOFA ARKITEKTA

VEGMÚLA 2 108 REYKJAVÍK SÍMI 552 8740
 KAUPANGI VÍÐ MYRARVEG 600 AKUREYRI SÍMI 461 5508
 NETFÖNG: teikna@teikna.is VEFANG: teikna.is