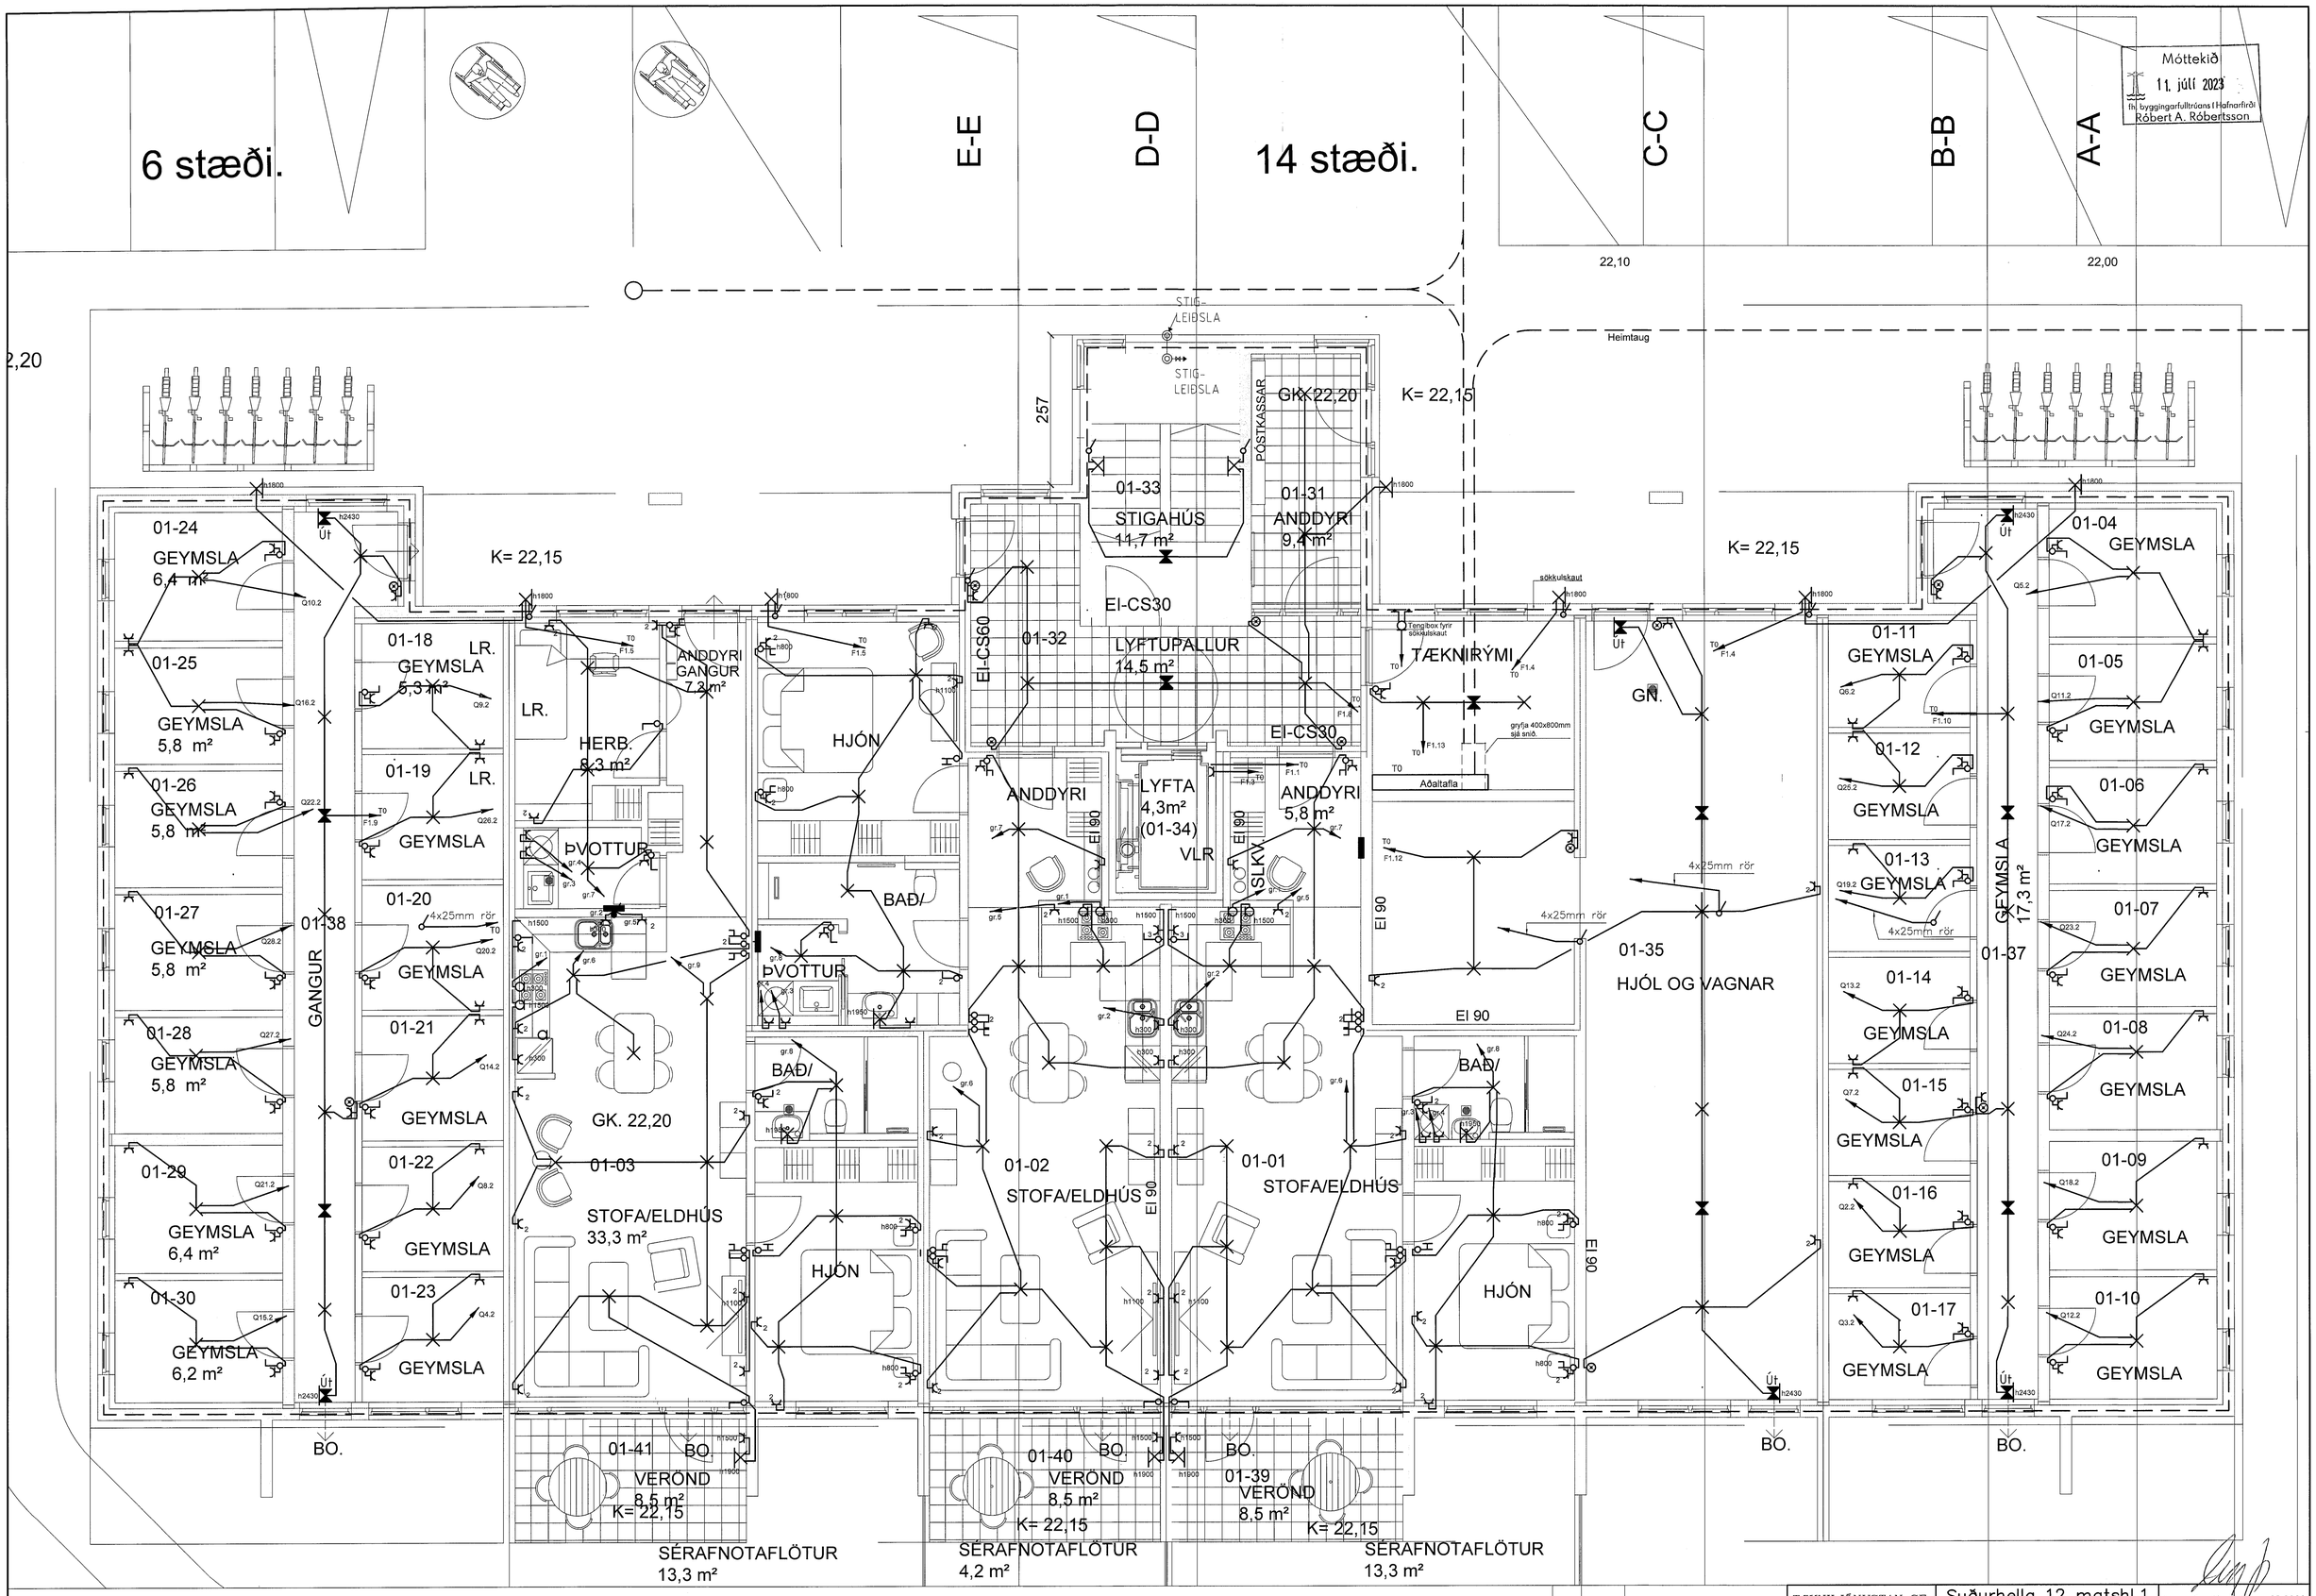

Br.	Dags.	Breyting

TÆKNIÞJÓNUSTAN SF
Síðumúla 1-108 Reykjavík
gsm 898 0723
e-mail audunn@tth.is
250250-3989

Suðurhella 12 matshl.1
Grunnmynd kjallara
Lágspennulagnir
Raflagnateikning

Hannað: AK | Dags.: 08.2022
Teikn.: AK | Yfirfarið.:
Kvarði.: 1:50
Nr.: 221502 | Blað.: Af.: