

**ALMENNAR SKÝRINGAR:**


- Allar pípur eru 16mm og vír 3x1,5mm<sup>2</sup>.
- Öll mál eru í sm frá fullfrágengnu gólf og í miðja dós.
- Hæð rofa frá gólf er 1100 mm.
- Hæð tengla frá gólf er 200 mm.
- Hæð tengla í bílskúr og þvottahúsi er 1100 mm.
- Hæð tengla í eldhúsi 1100 mm.
- Hæð síma (S) og sjónvarpstengla (L) er 200 mm.
- Hæð á innistöð dýrasíma (D) og úttstöð dýrasíma (U er 1350 mm en bjöllu (B) 2300 mm.
- Þar sem rofi er teiknaður á tengil skulu rofinn og tengillinn vera í sömu hæð (1100 mm).
- Málstraumur tengla 16A og rofa skal vera minnst 10A.
- Lagnir í gólf.
- Þar sem pípur eru lagðar hlið við hlið í steyptu lofti eða veggjum skal hafa að minnsta kosti 30 mm bil á milli pípa, þannig að steypa geti á auðveldan hátt runnið á milli þeirra.
- Greinar eru ekki í öllum tilvikum síndar að töflu(m), en eru þá merktar viðkomandi töflu.
- Málmhlutar lagna, tækja, bað- og sturtubotna og lampa skal jarðbinda vandlega.
- Öll tákni eru táknað og ber að samræma lagnir að tækjum eftir aðstæðum á staðnum.
- Öll tákni eru samkvæmt staðli.
- Allt efni skal vera af viðurkenndri gerð og hafa hlotið viðeigandi samþykktir.
- Allur frágangur skal vera samkvæmt ákvæðum Reglugerðar um raforkuvirki. Tæknilegum tengiskilmálum, Löggildingarstofu og Pósts og síma.
- Velja skal spenna í töflu eftir LED strípum sem verða valdar. Spennar skulu vera ljósdeyfjanlegir með þrýstirofa eða ljósdeyfir eftir hvaða búnaður verður valinn.
- Allir tenglar skulu vera með barnavörn.
- Rafverktaki skal kynna sér gerð og efni veggja á arkitektateikningum. ef farið er í gegnum brunaveggi skal gera viðeigandi ráðstafanir til að rýra ekki brunapólið.
- Rafmagnstöflur fyrir lág- og smáspennu skulu vera með 20% aukapláss.

Nota skal viðurkennt mælaspjald fyrir orkumæli. Núlla skal í aðaltöflu TN - C - S.


MÍÐAÐ ER VIÐ AÐ INNBROT SVARNAR OG BRUNAKERFI VERÐI ÞRÁDLAUST. OG MÖGUL.

RAFVIRKI SKAL KYNNNA SÉR VANDLEGA ARKITEKTATEIKNINGAR OG ADRAR TEIKNINGAR ÁÐUR EN HANN HEFUR VERKIÐ TIL AÐ FORÐAST MISTÖK.


FRAMFYLGJA SKAL ÖLLUM REGLUGERÐUM OG STÖÐLUM SEM ERU Í GILDI.

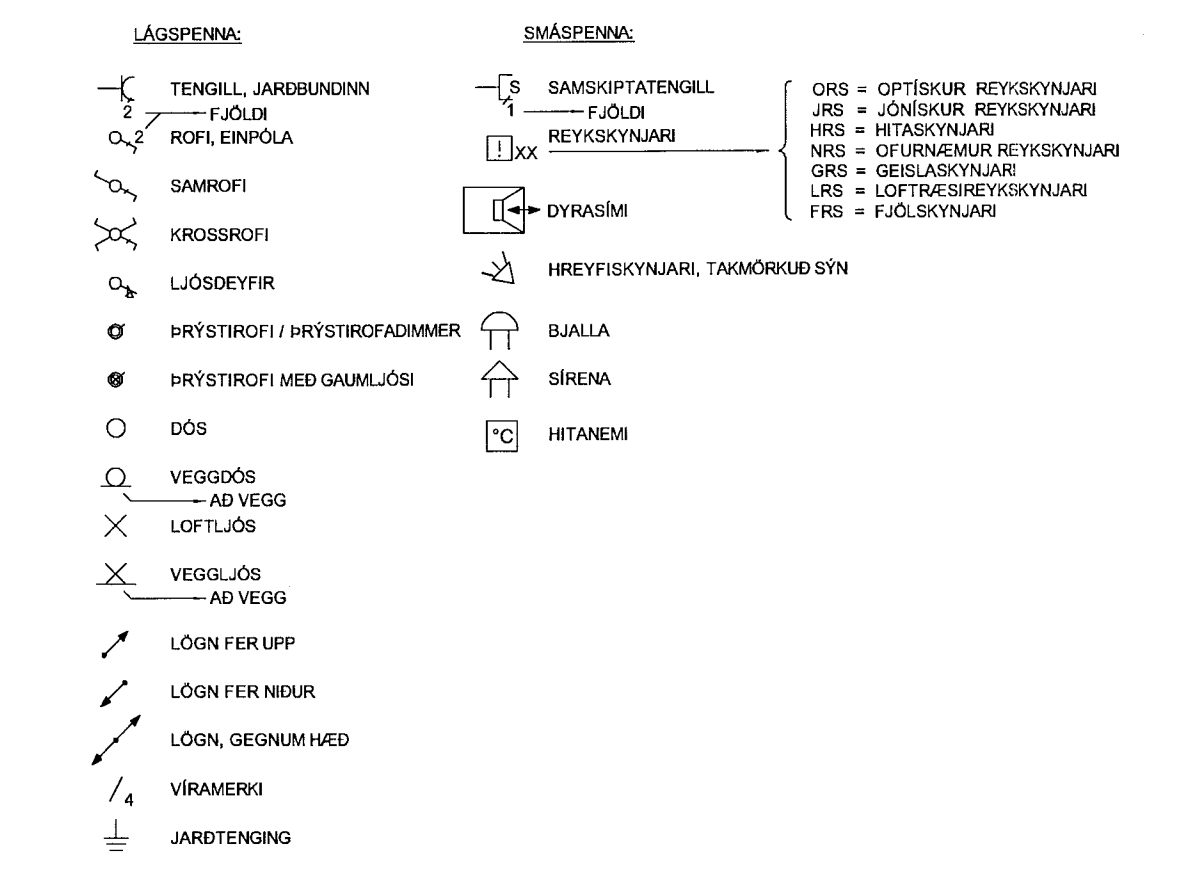

Móttekið  
14. júlí 2023  
fr. byggingarfulltrúans í Hafnarfirði  
Róbert A. Róbertsson

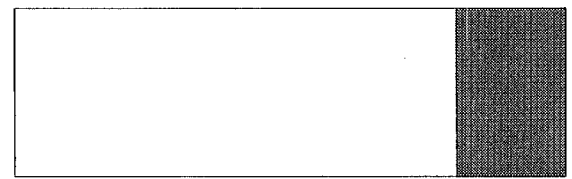

LYKILMYND

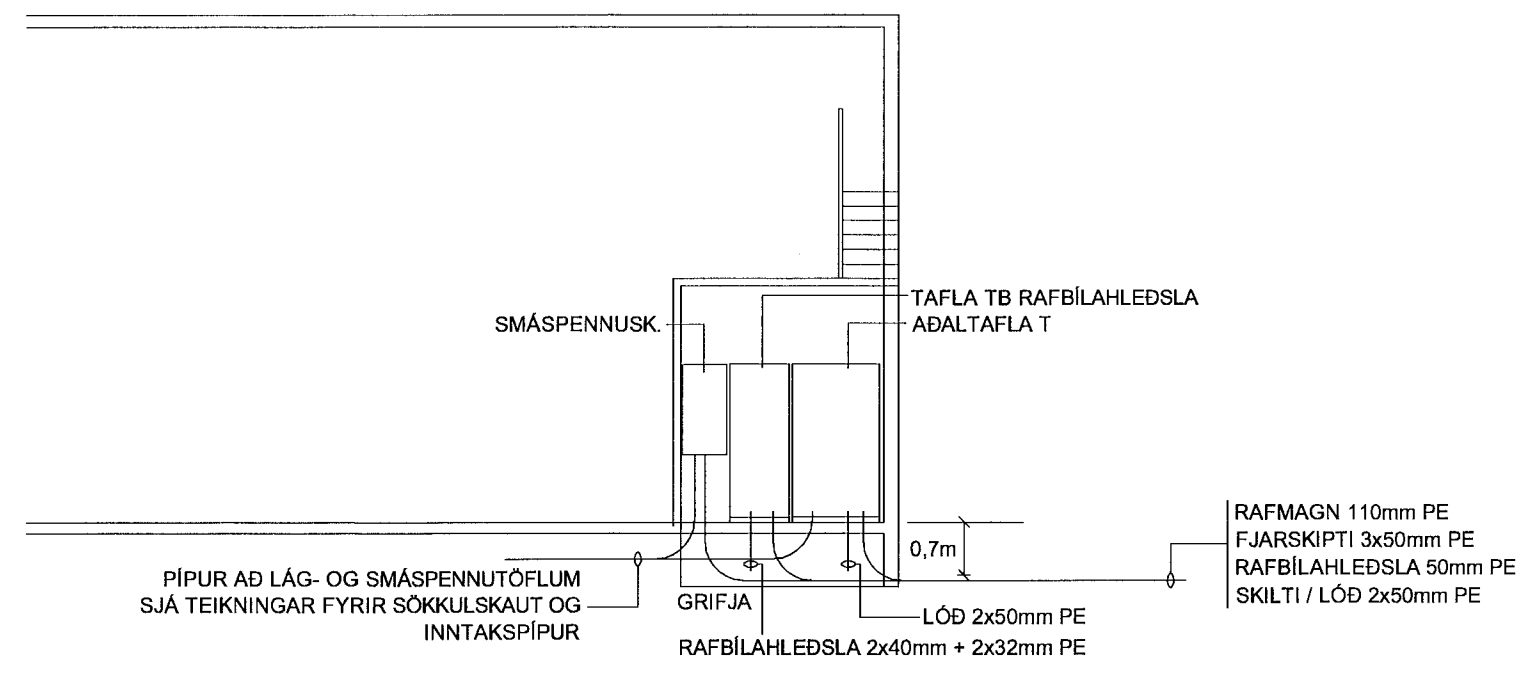

SNID A - A M 1:100

Samræmingarfundur			
Samþykkt			
Breytingar			
Nr.	Dags.	Breyting	Sb.
<p><b>GUNNAR JÓNSSON</b>  <b>RAFÍONFRÆÐINGUR</b>          ÁLFASKEIÐI 33A          220 HAFNARFJÖRÐUR SÍMI: 565-1169          KT:040158-6509 GSM: 891-6858</p>			
Hannað	Teiknað	Rými	
GJ	GJ	GJ	
Verkhelti			
ÁLHELLA 11 MHL.02			
HAFNARFIRÐI			
Verkhelti			
LÁGSPENNA, SMÁSPENNA			
SNID OG ALM. SKÝRINGAR			
Kvarði			
1:50			
Dags.		Teikning nr.	
JÚNÍ 2023		056-013	