
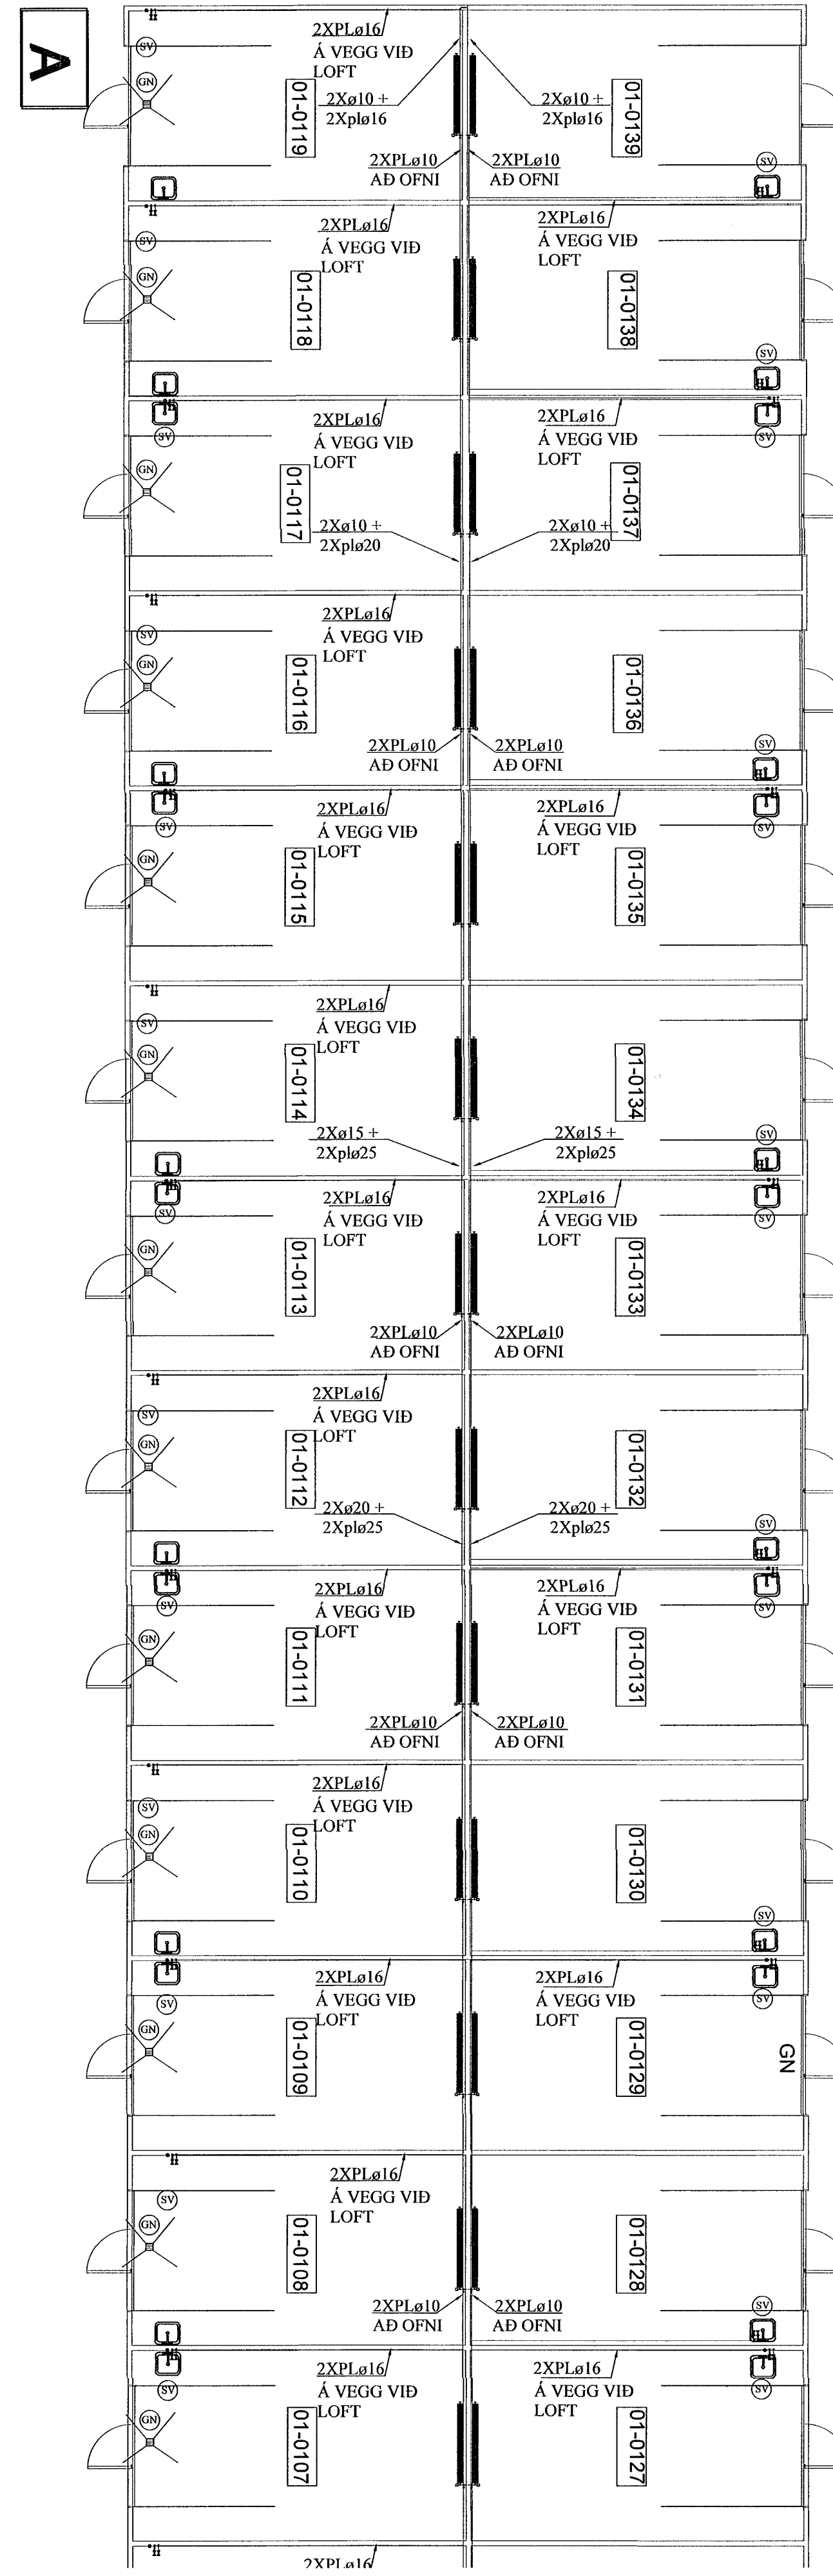
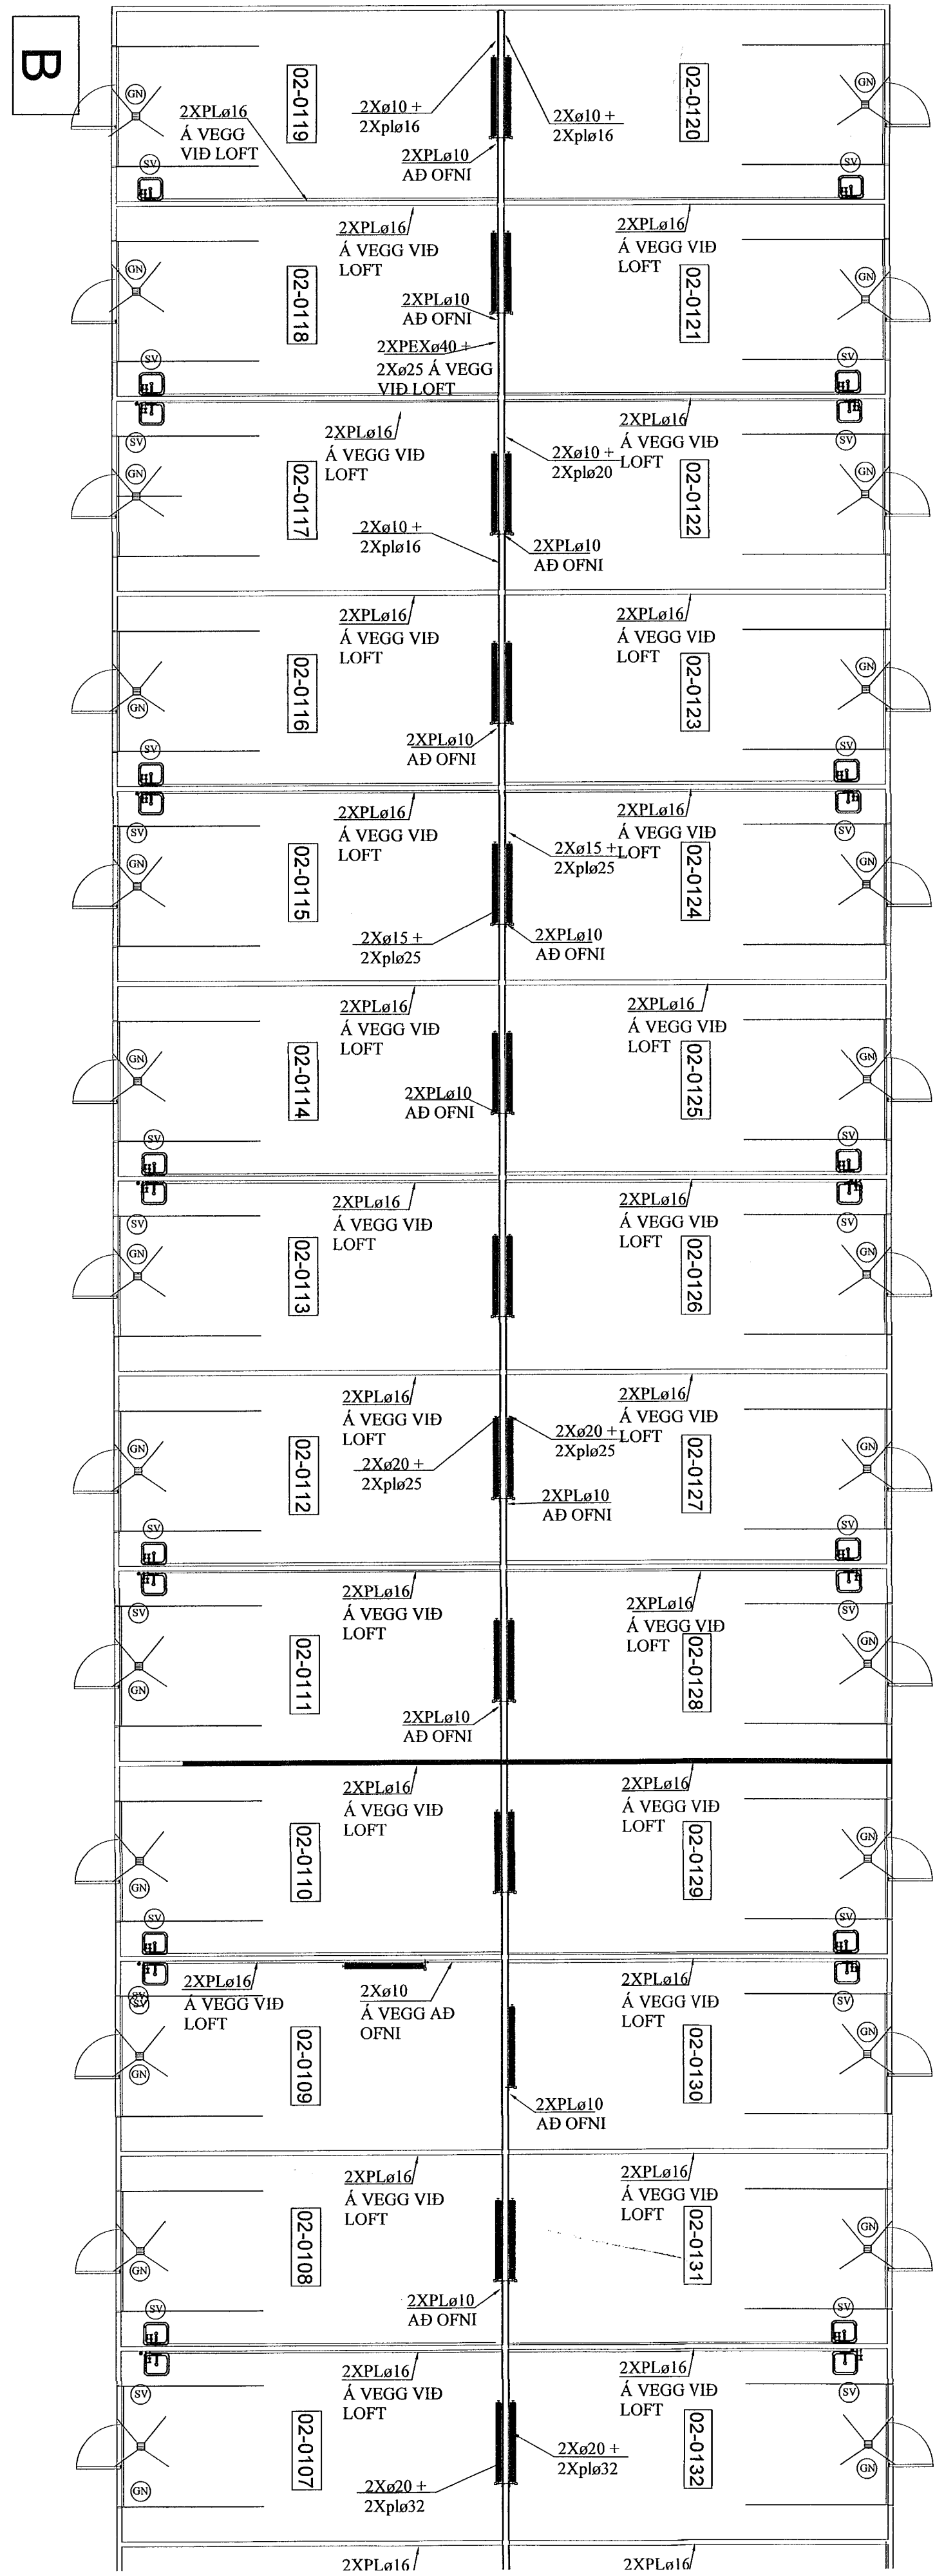


ÞRIFAKERFI, GRUNNMYND. 1:100

Samþykkt þann  
21. Júlí 2023  
Byggingartulltrúnni í Hafnarfirði  
Málinn Þrymsson

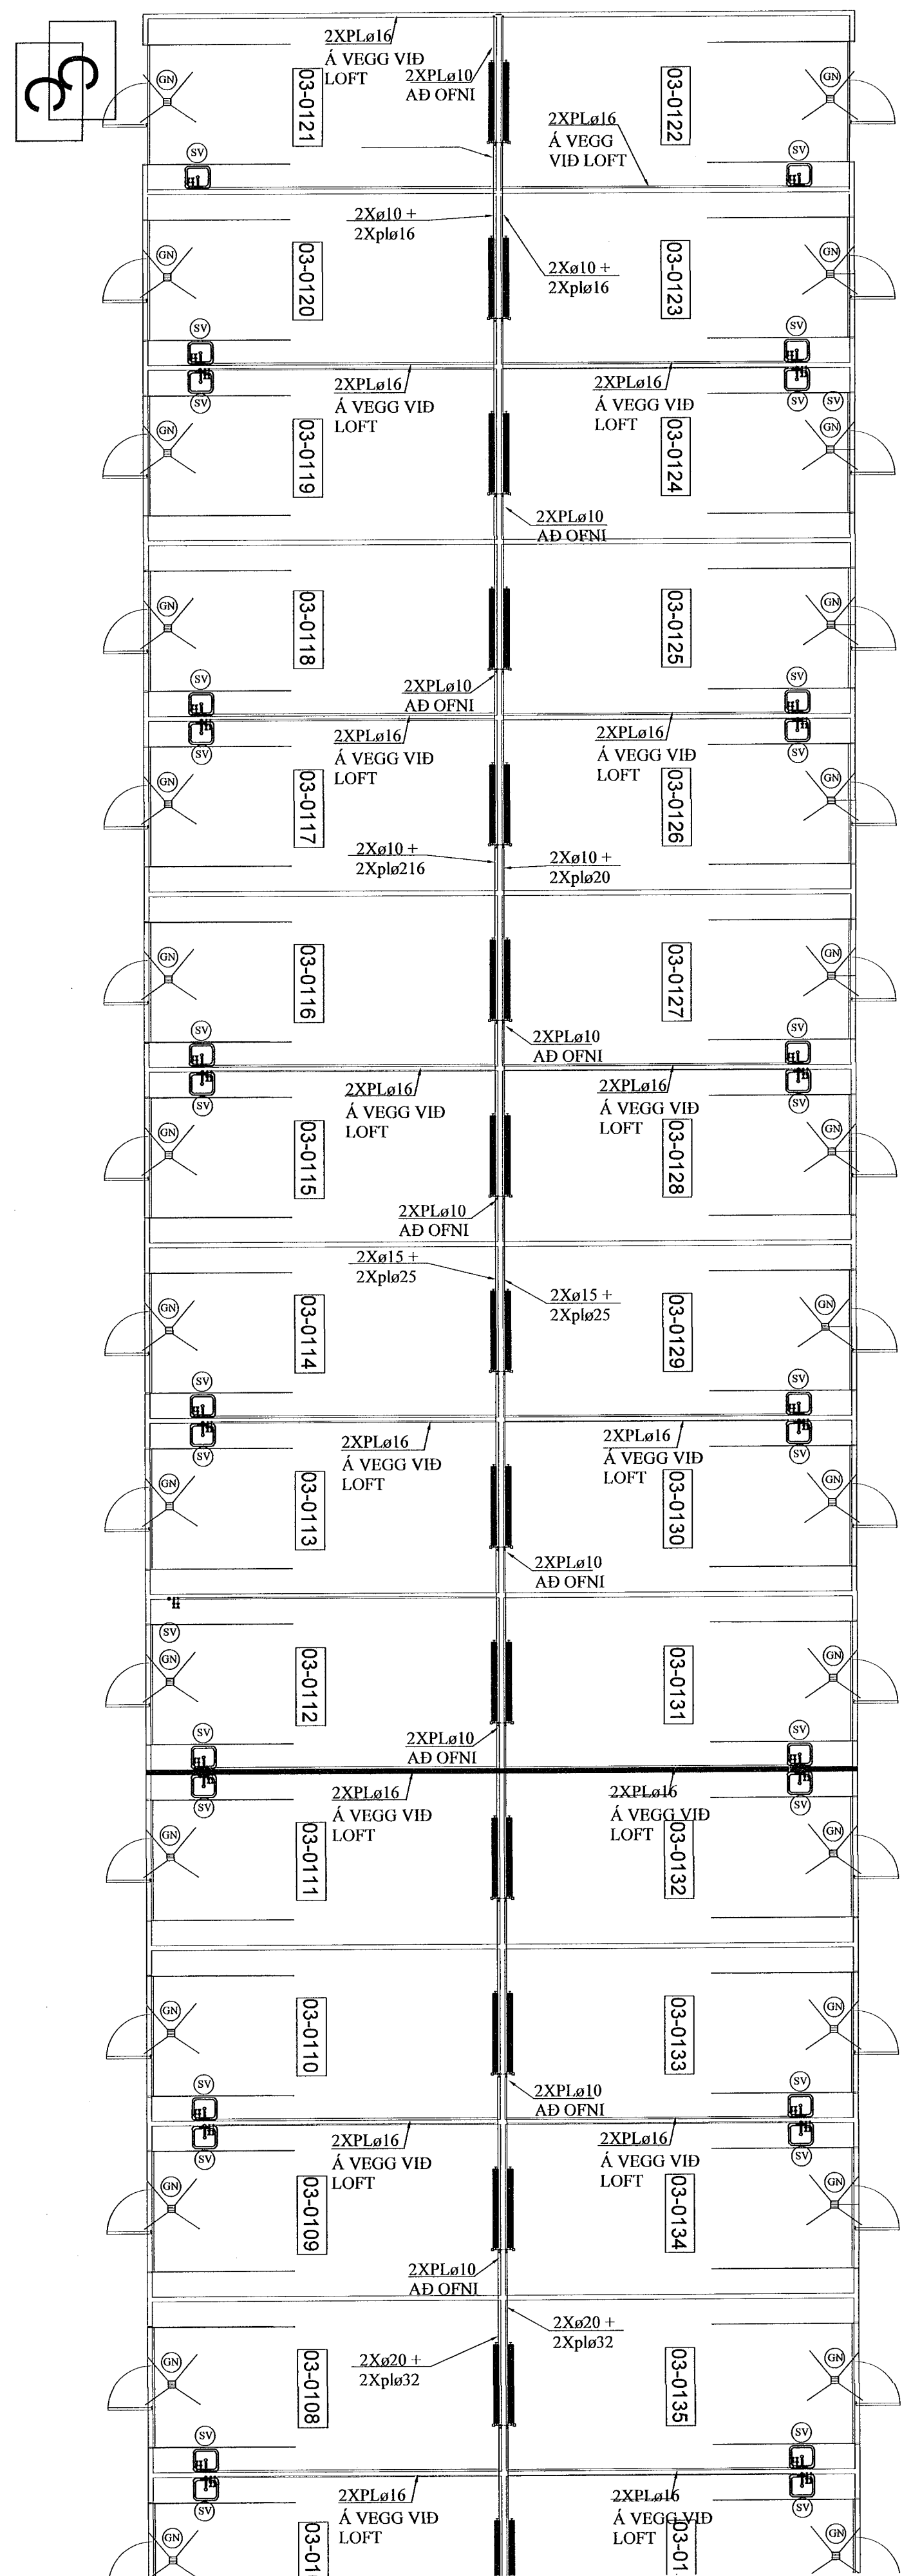

JÓN KRISTJÁNSSON BYGGINGARVERKFRÆÐINGUR  
KT: 210754-4829


A 11.07.23 BREYTT STADSETNING OFNS Í RÝMI 02-109.  
BREYTINGAR

TILVÍSANIR:  
SKÝRINGAR..... SJÁ TEIKN. NR. 2-01

*[Handwritten signature]*

*[Handwritten signature]*

Reikn.	JKR	Aug. '20	Útgáfudagur:	23.07.2021
Teikn.	VP	Aug. '20	Kvarði:	1:50
Ath.				1:10
Samþ.				

ÁLHELLA 14 Nr. 2-09  
Hafnarfirði

Verkhluði  
ÞRIFAKERFI,  
GRUNNMYND,  
SKÝRINGAR, SNID.

Verkhluðistofa  
Jóns Kristjánssonar ehf  
Bláshölla 12  
110 Reykjavík  
Sími: 537 0002 Fax: 772 3154  
KÍ: 540817-0300  
Netfang: jkris54@gmail.com