Samþykkt þann
21. JÚLÍ 2023
Byggingarfulltrúinn í Hafnarfirði

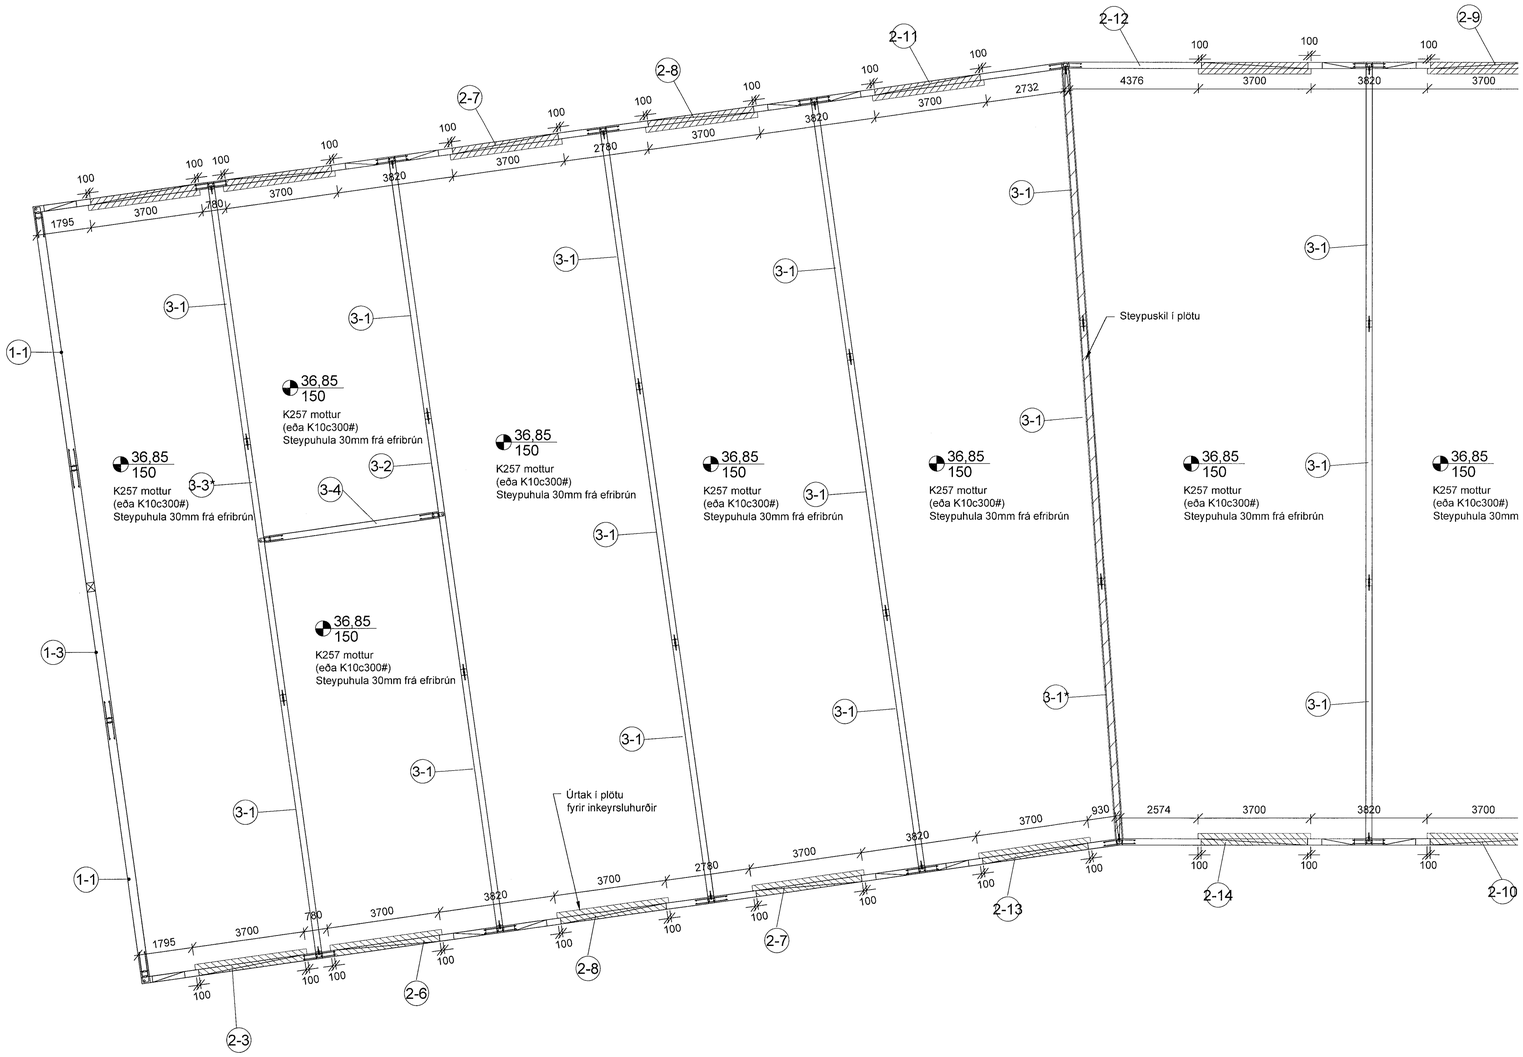

1:100 0 1000 5000 10000 mm

Frumstærð blaðs A1

NR.	BREYTING	DAGS	TEIK	HANN	RÝNT	SAMÞ

DAGS: mai 2023	F.H. VERKFRÆÐISTOFU REYKJAVÍKUR: Jón Þór Kristjansson kt.: 2009775059
DAGS:	SAMRÆMINGARHÖ./HÖNNUNARST.:

Verkfræðistofa REYKJAVÍKUR
FISKISLÓÐ 75, 101, REYKJAVIK KT: 560415-0600

VERK:
Dofrahella 10 - 12 221 Hafnafirði

TEIKNING:
Botnplata
Grunnmynd

-

VERKNR.:	MKV.:
-	1:20/100

TEIKNAÐ:	HANNAÐ:	YFIRFARIÐ:
AS	AS	JÞF

DAGS:	TEIKNING NR:	ÚTGÁFA NR.:
Maí 2023	B011	A