

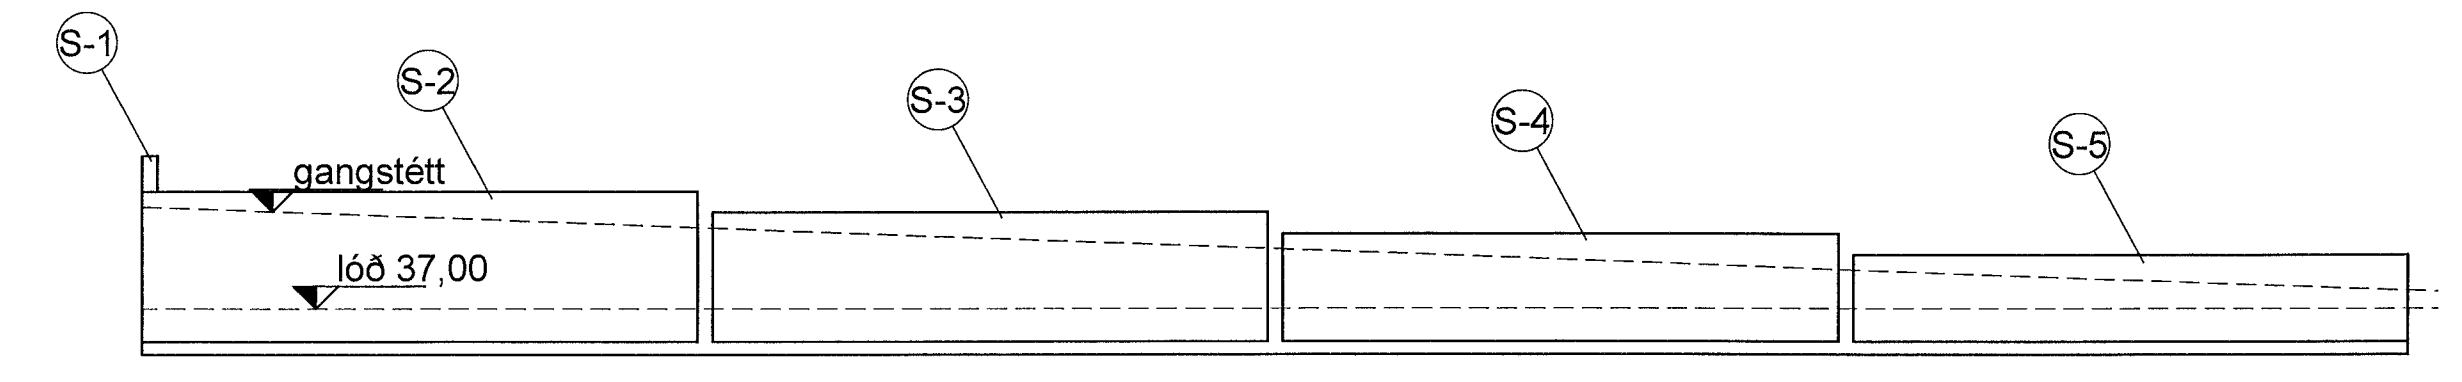



Grunnmynd  
1:100

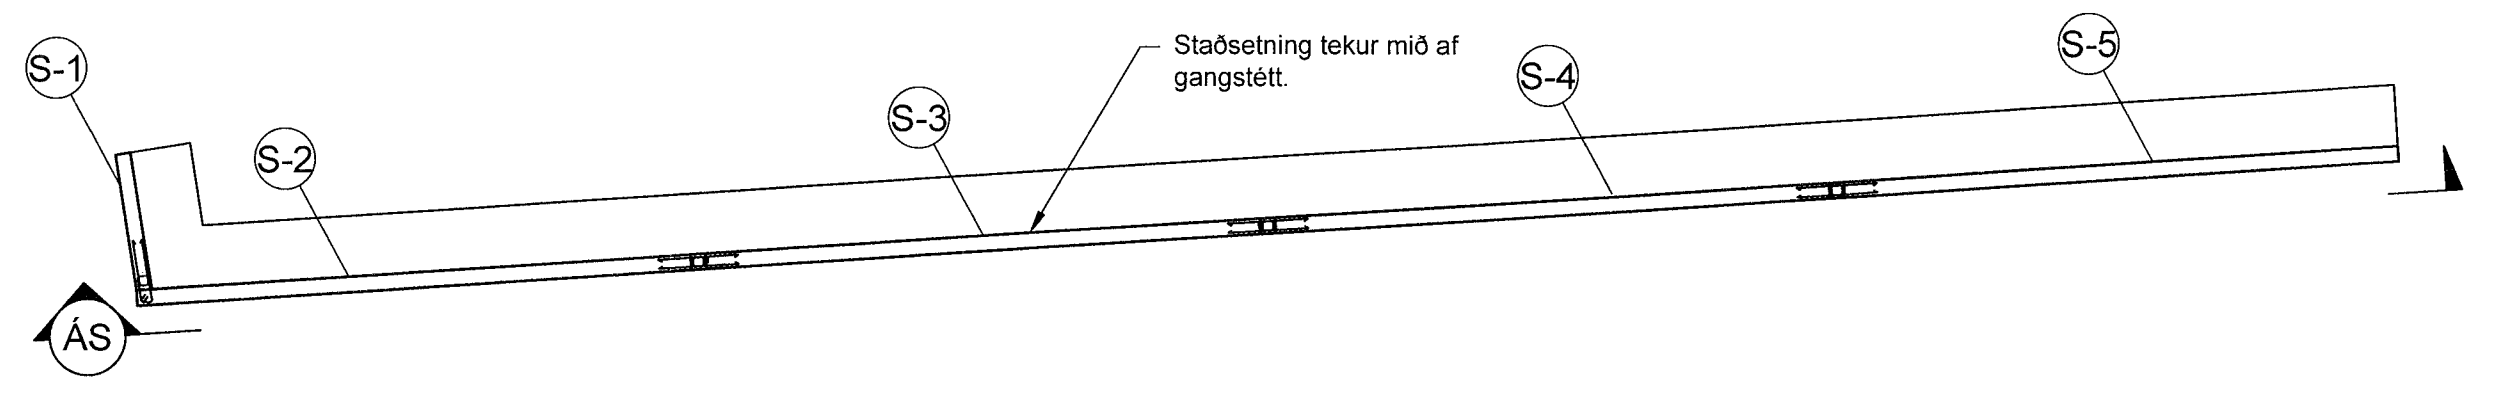

ÁS Ásýnd  
1:50

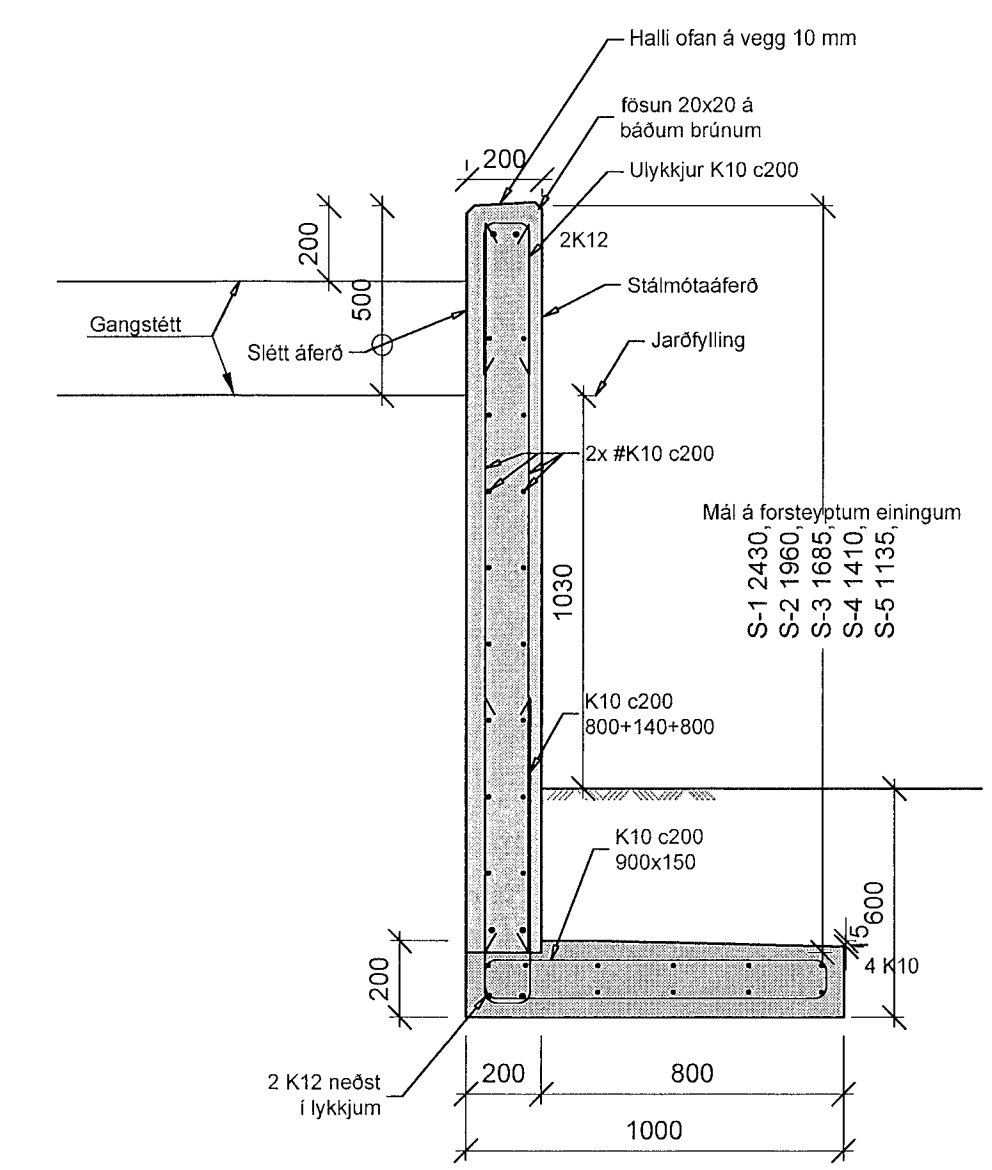

Snið í stoðveggi  
1:20

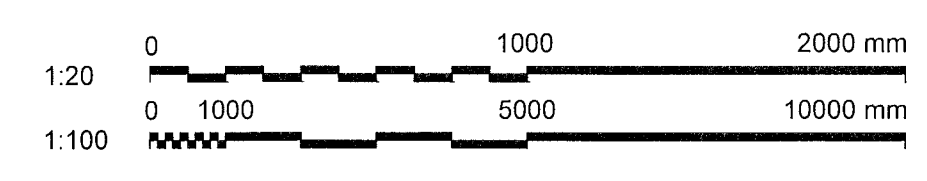

Frumstærð blaðs A1

DAGS:	F.H. VERKFRÆÐISTOFU REYKJAVÍKUR: maí 2023
DAGS:	Jón Þór Rindogason KT., 2009775059
DAGS:	SAMRÆMINGARHO./HÖNNUNARST.

**Verkfræðistofa REYKJAVÍKUR**  
FÍSKISLÓÐ 75, 101, KT. 560415-0600  
REYKJAVÍK

VERK:  
**Dofrahella 10 - 12 221 Hafnarfirði**

TEIKNING:  
Undirstöður  
Grunnmynd og snið

VERKNR.:	-	MKV.:	1:20/100
----------	---	-------	----------

TEIKNAD:	ÁS	HANNAÐ:	ÁS	YFIRFARID:	JPF
DAGS:	Maí 2023	TEIKNING NR.:	B002	ÚTGÁFA NR.:	A

NR.	BREYTING	DAGS	TEIK	HANN	RÝNT	SAMP