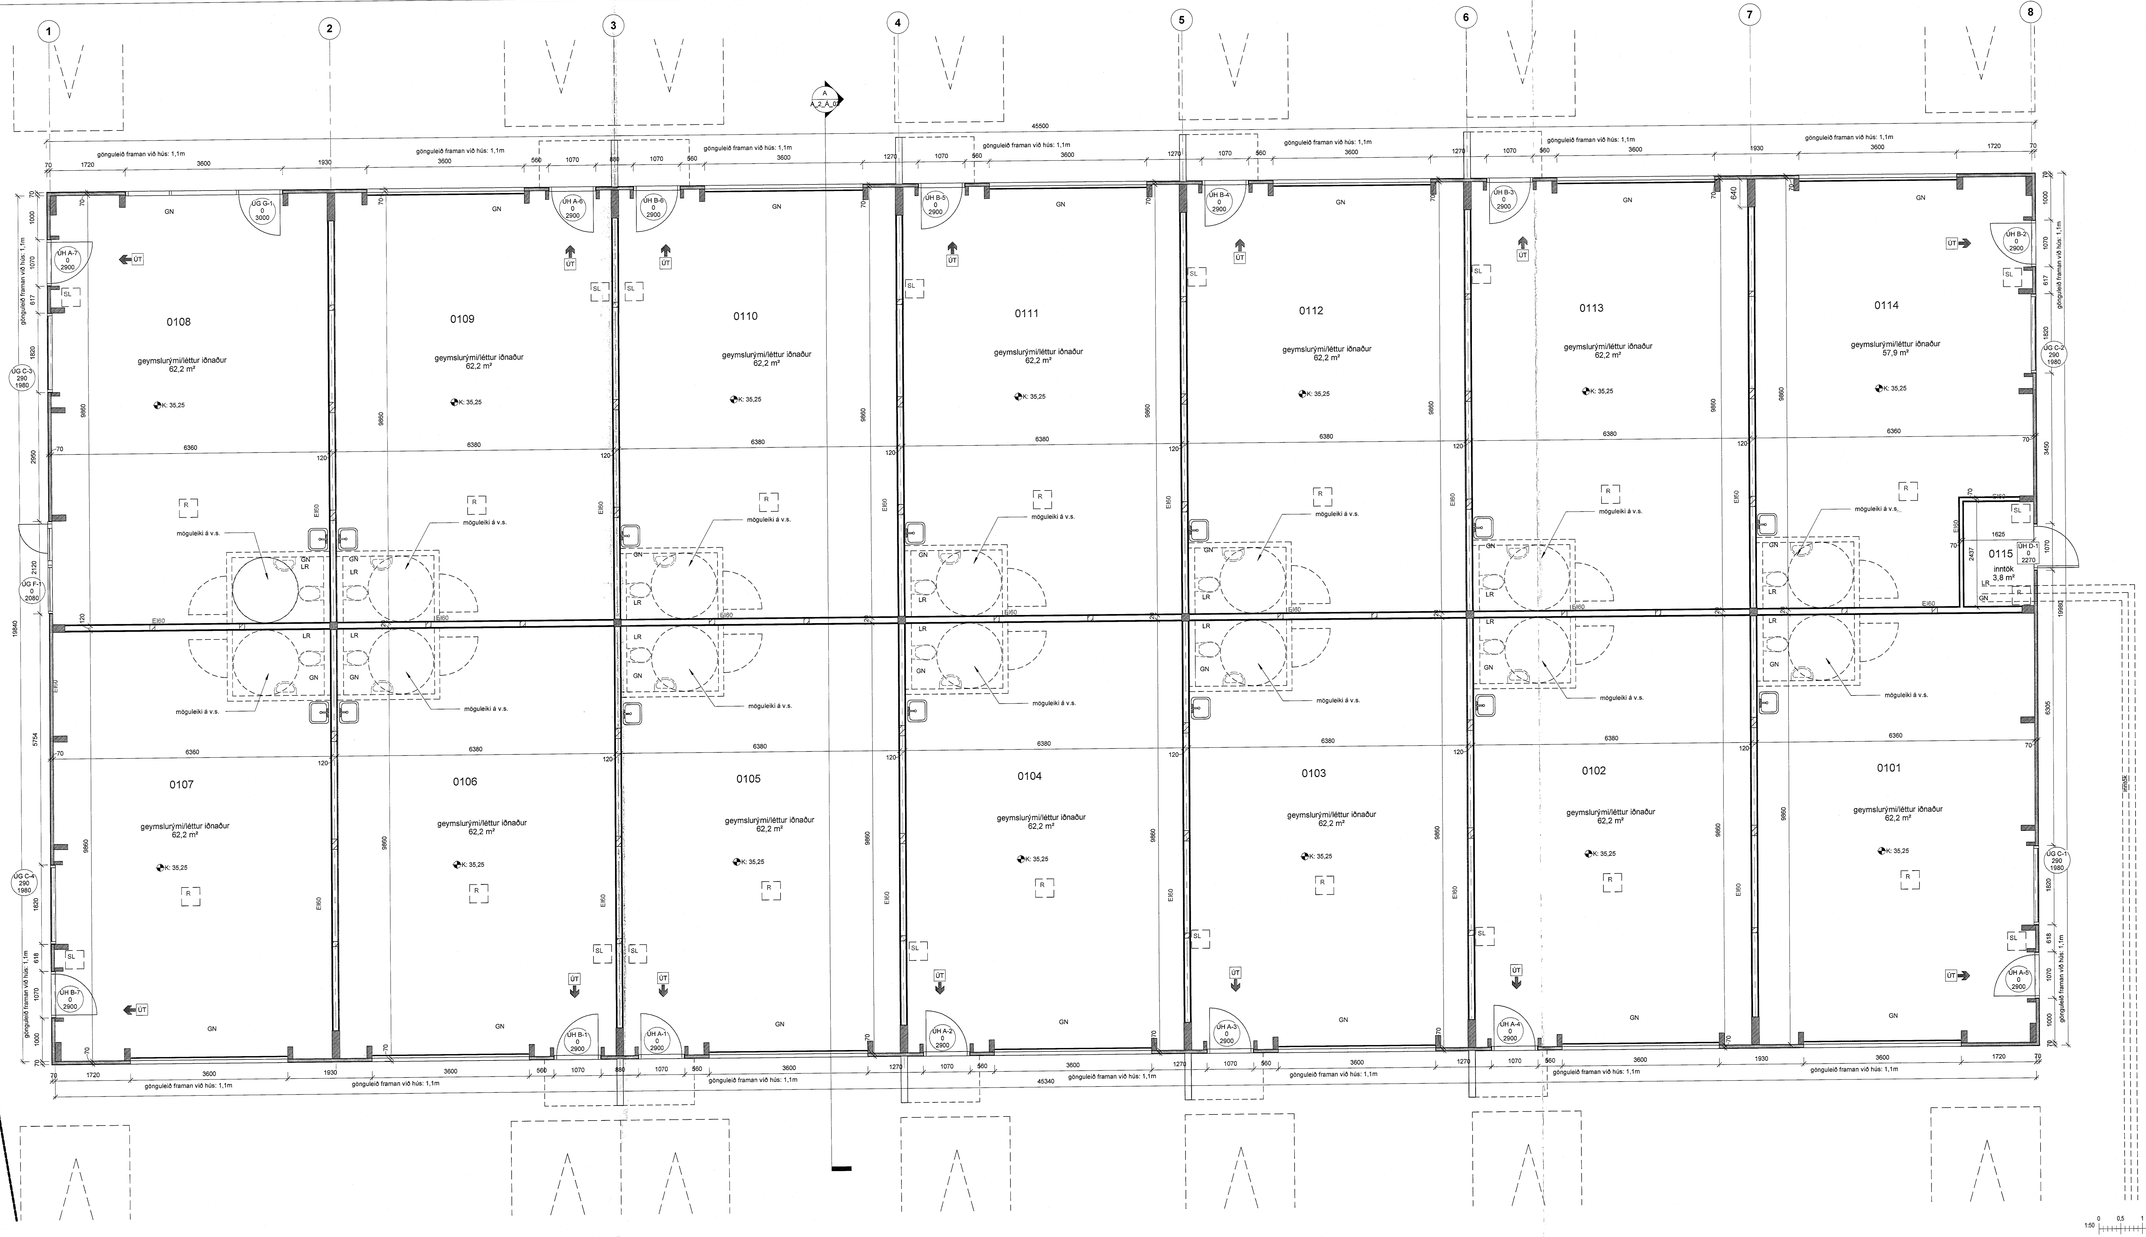

Samþykkt þann
19. JÚLÍ 2023
Byggingarfulltrúinn í Hafnarfirði

Útg.	Dags.	Skýring	Br.af:

Gríma arkitektar

Laugavegi 178 - 105 Reykjavík
S: 511-6777 / 897-3760
www.grimaark.is

Undirskrift hönnuðar

Aðalhönnuður: Sigríður Ólafsdóttir arkitekt FAÍ - kt. 071070-5069
netfang: sigga@grimaark.is

Heiti lóðar:
Dofrahella 6

Sveitarfélag:
Hafnarfjörður

Verkheiti:
Geymslu-/atvinnuhúsnæði

Landnúmer:	232019	Staðgreinir:

Verkteikningar

Grunnmynd

Hannað af:	SÓ	Mælikvarði:	1 : 50
Teiknað af:	IL	Dagsetning:	07.07.2023
Yfirfarið af:	SÓ		

2022-02-07 **A_2_G_01**

Verknúmer Teikningarnúmer Útgáf

Blaðstærð: A1

HÖNNUÐUR ÁSKILUR SER ALLAN RÉTT Á TEIKNINGUM - FJÖLFÖLDUN EÐA NÝTING ÁN ÁRITUNAR