



Snið A

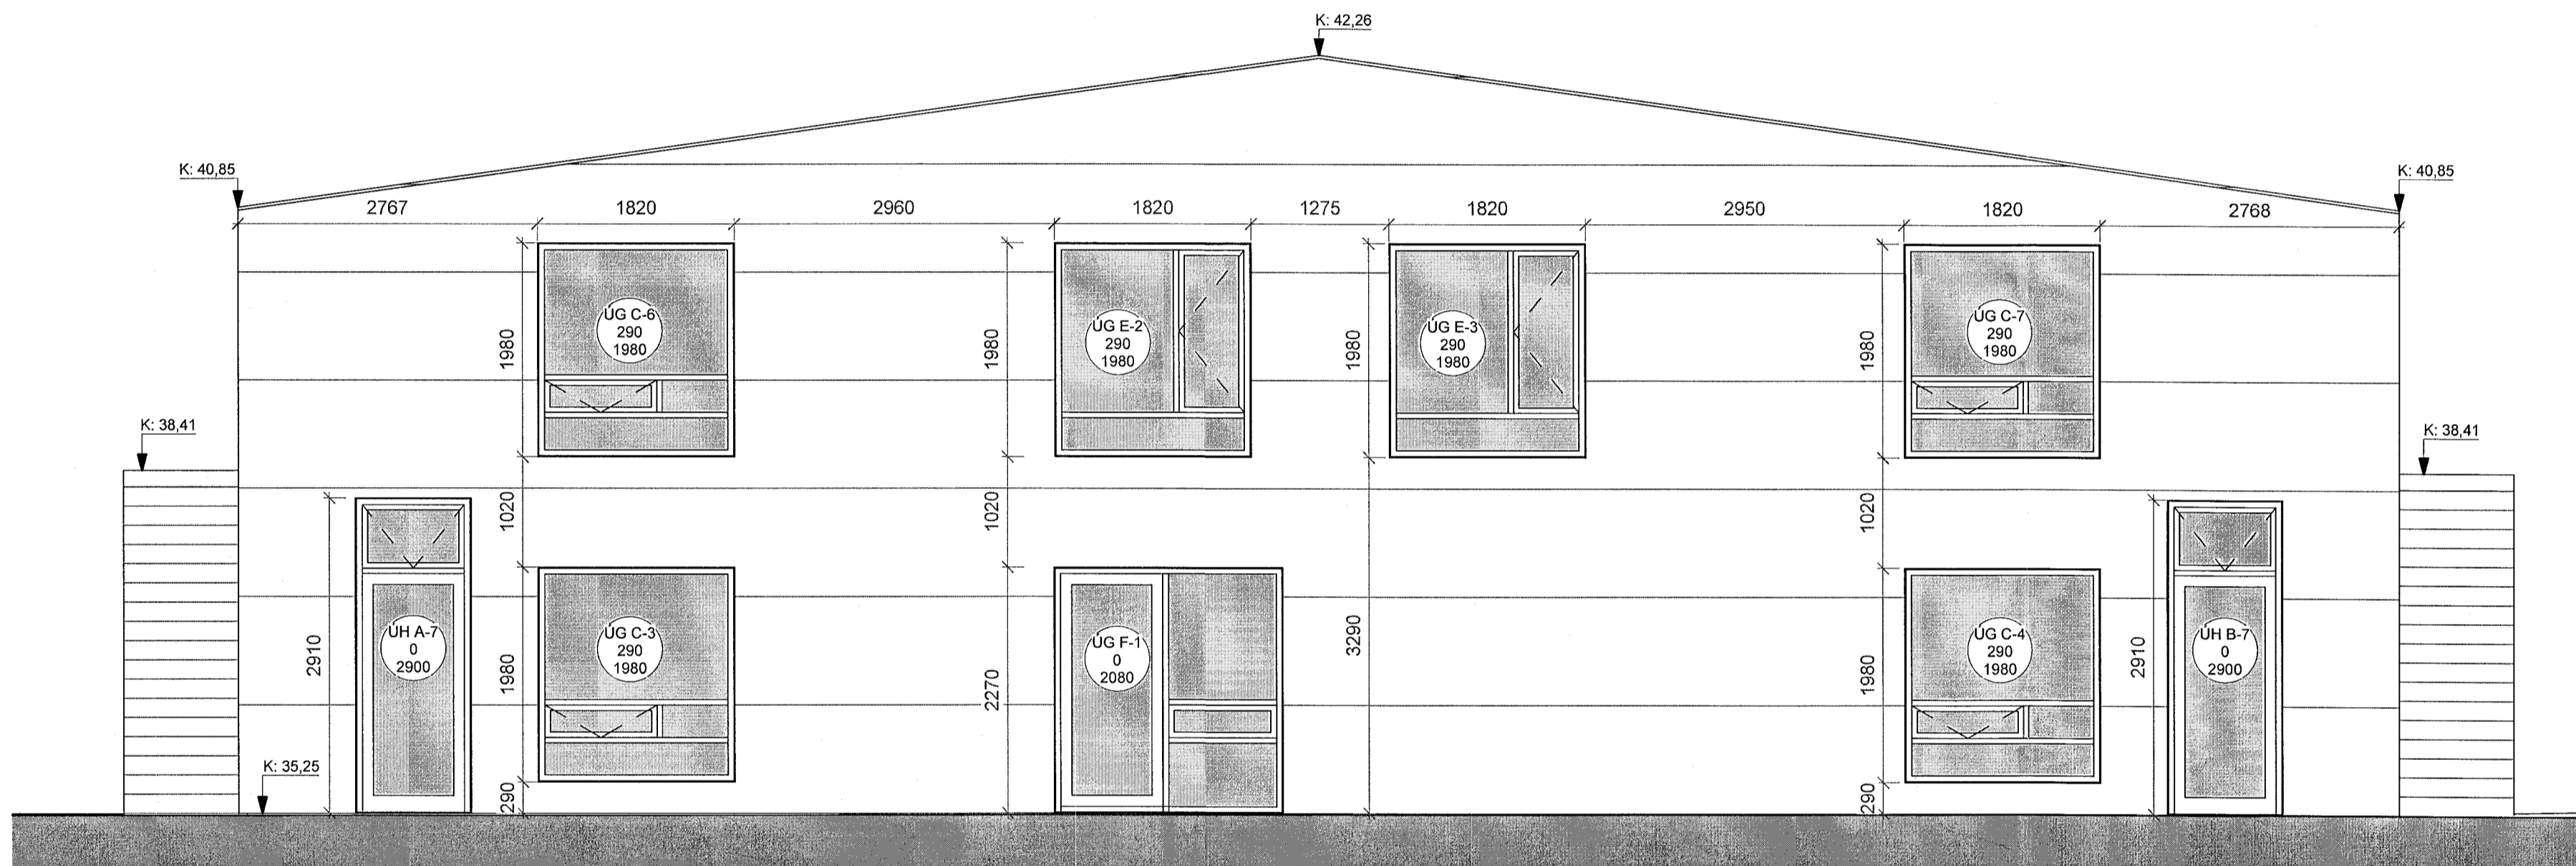

Ásýnd til suðurs

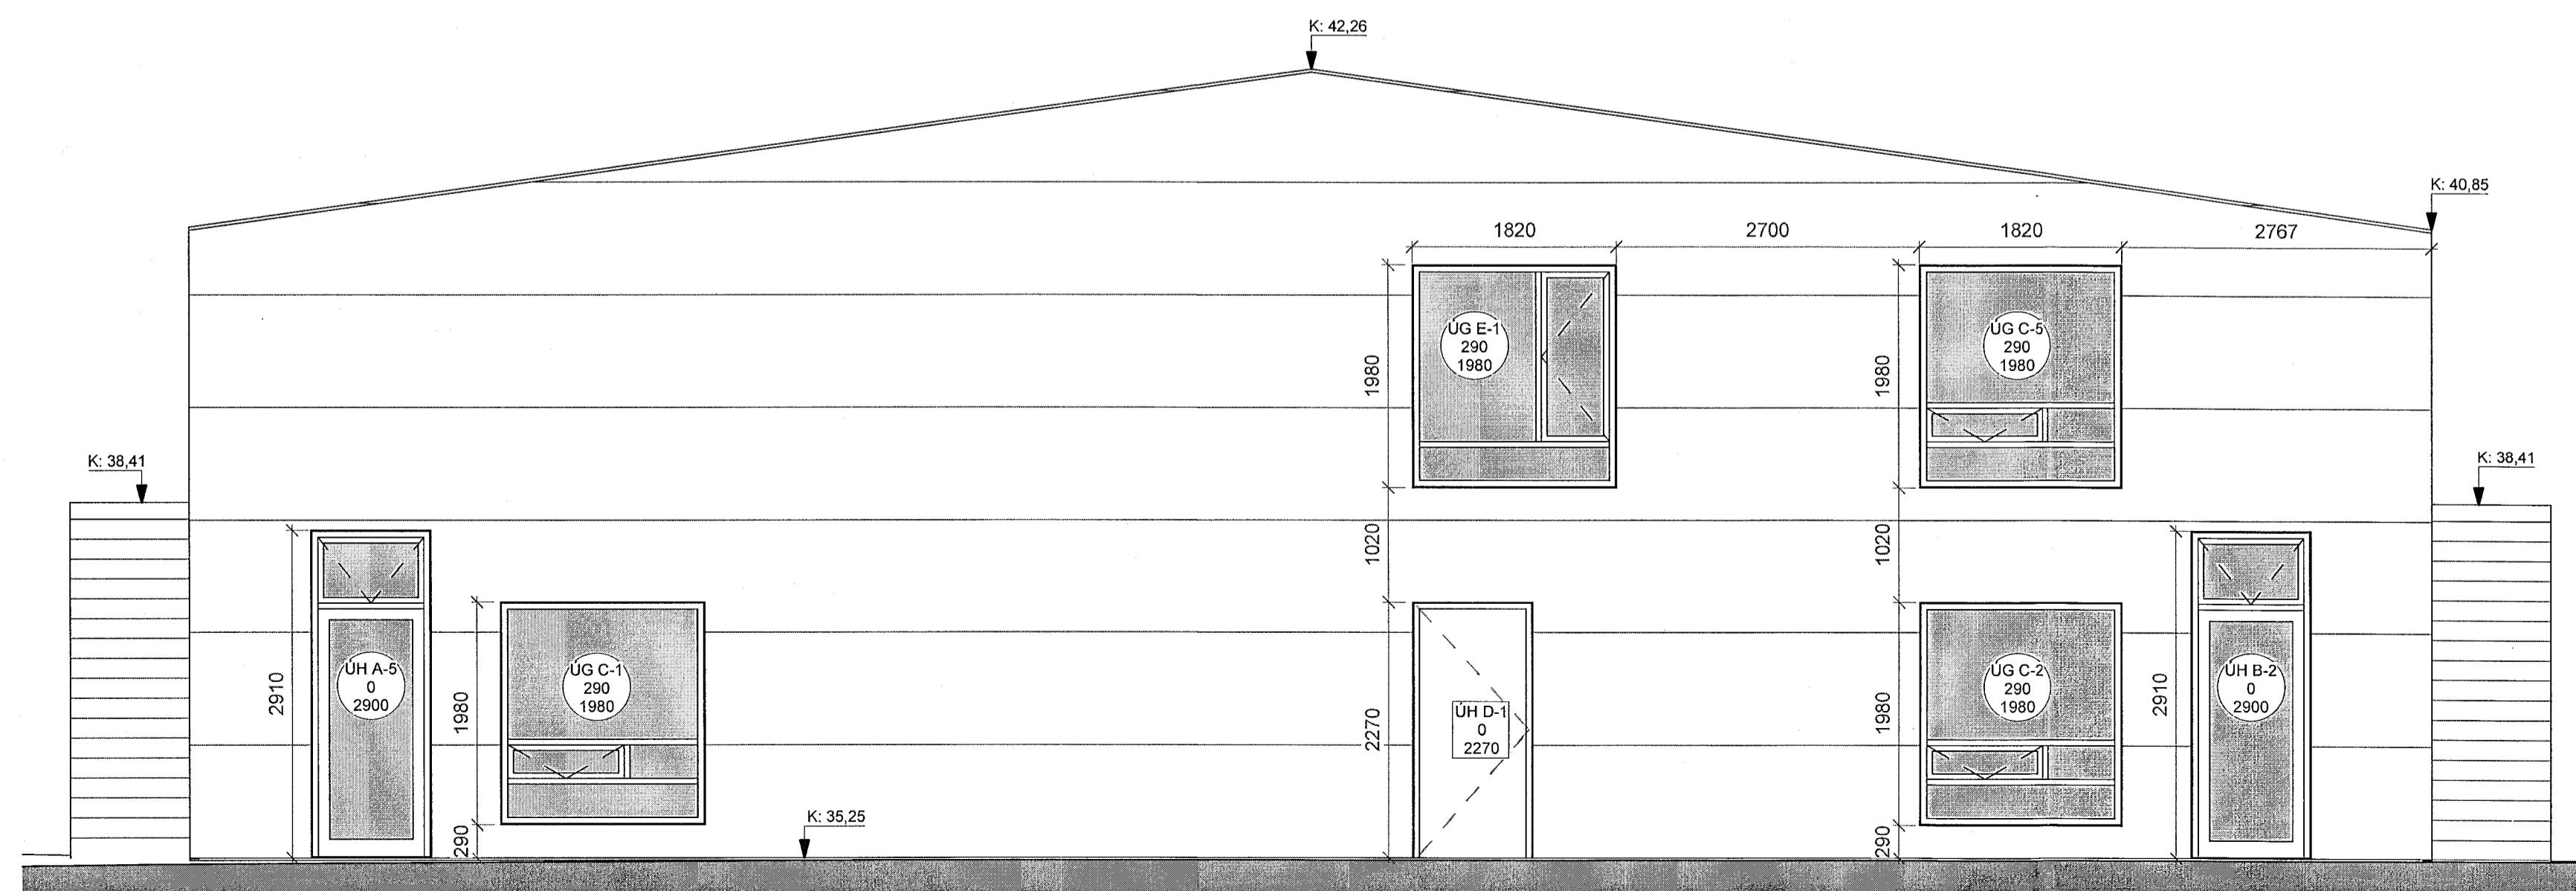

Ásýnd til norðurs

Útg. Dags. Skýring Br. af.

Gríma arkitektar
Laugavegi 178 - 105 Reykjavík
S: 511-6777 / 897-3760
www.grimaark.is

Undirskrift hönnuðar *SD*
Aðalhönnuður: Sigrún Ólafsdóttir arkitekt FAI - kt. 071070-5069
nefning: sigga@grimaark.is

Heimilisfang:
Dofrahella 6

Sveitafélag:
Hafnarfjörður

Verkefjöldur:
Geymslu-/atvinnuhúsnæði

Landdegnanúmer: 232019

Verkefningar

Snið og ásýndir
Norður- og suðurhlíð

Hannað af: SÓ	Matshluti: 01
Telknað af: IL	Mælikvarði: 1 : 50
Yfirfarið af: SÓ	Dagsetning: 04.07.2023

2022-02-07 **A_2_Á_03**

Verknúmer: Teikninganúmer: Bls. Útgáf

HÖNNUÐUR ÁSKILUR SÉR ALLAN RÉTT A TERNINGUM. FÖLÐUÐUN ER HÁÐ SKRIFLEGU SAMÞYKKT

