
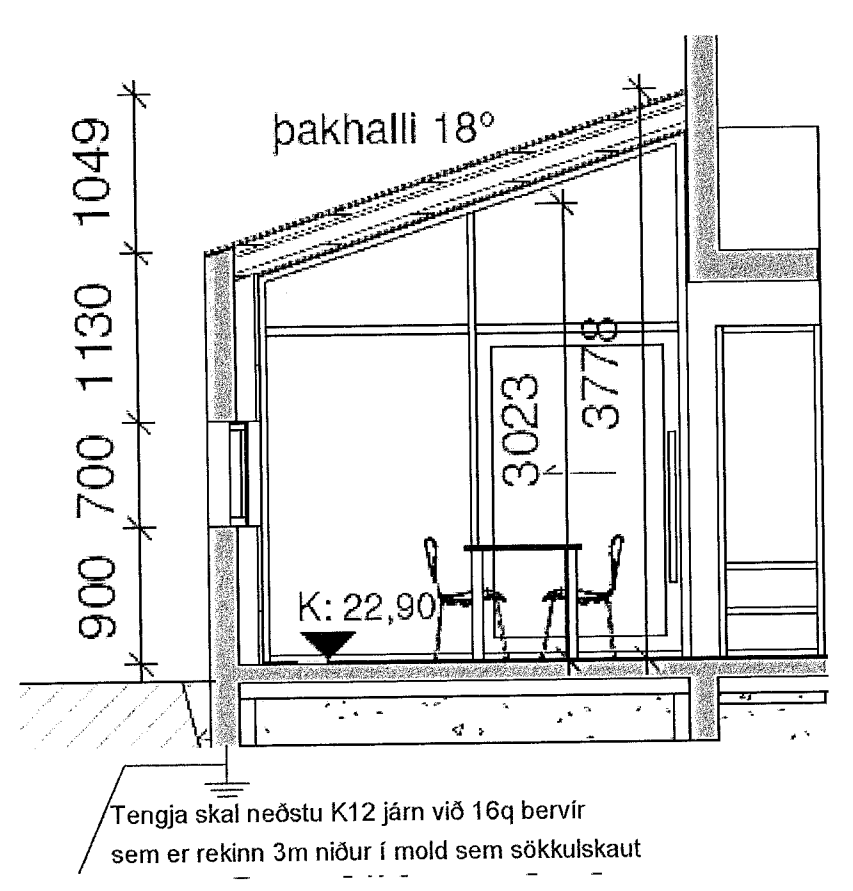
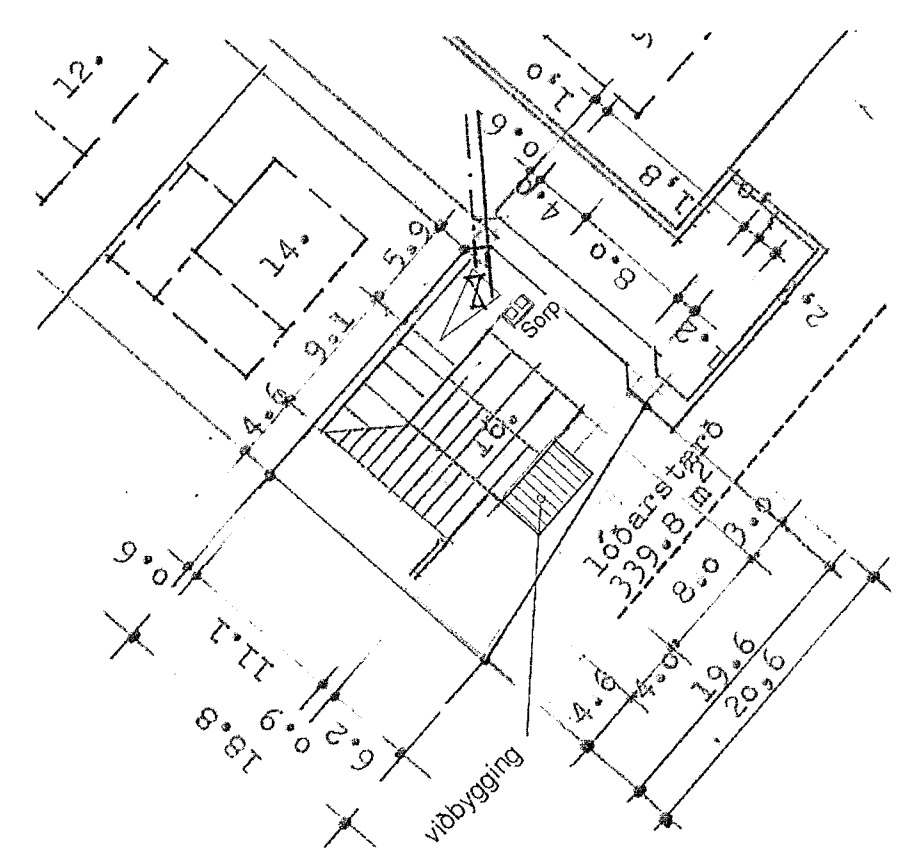


Móttekið  
 14. júlí 2023  
 fh. byggingarfulltrúans í Hafnarfirði  
 Róbert A. Róbertsson

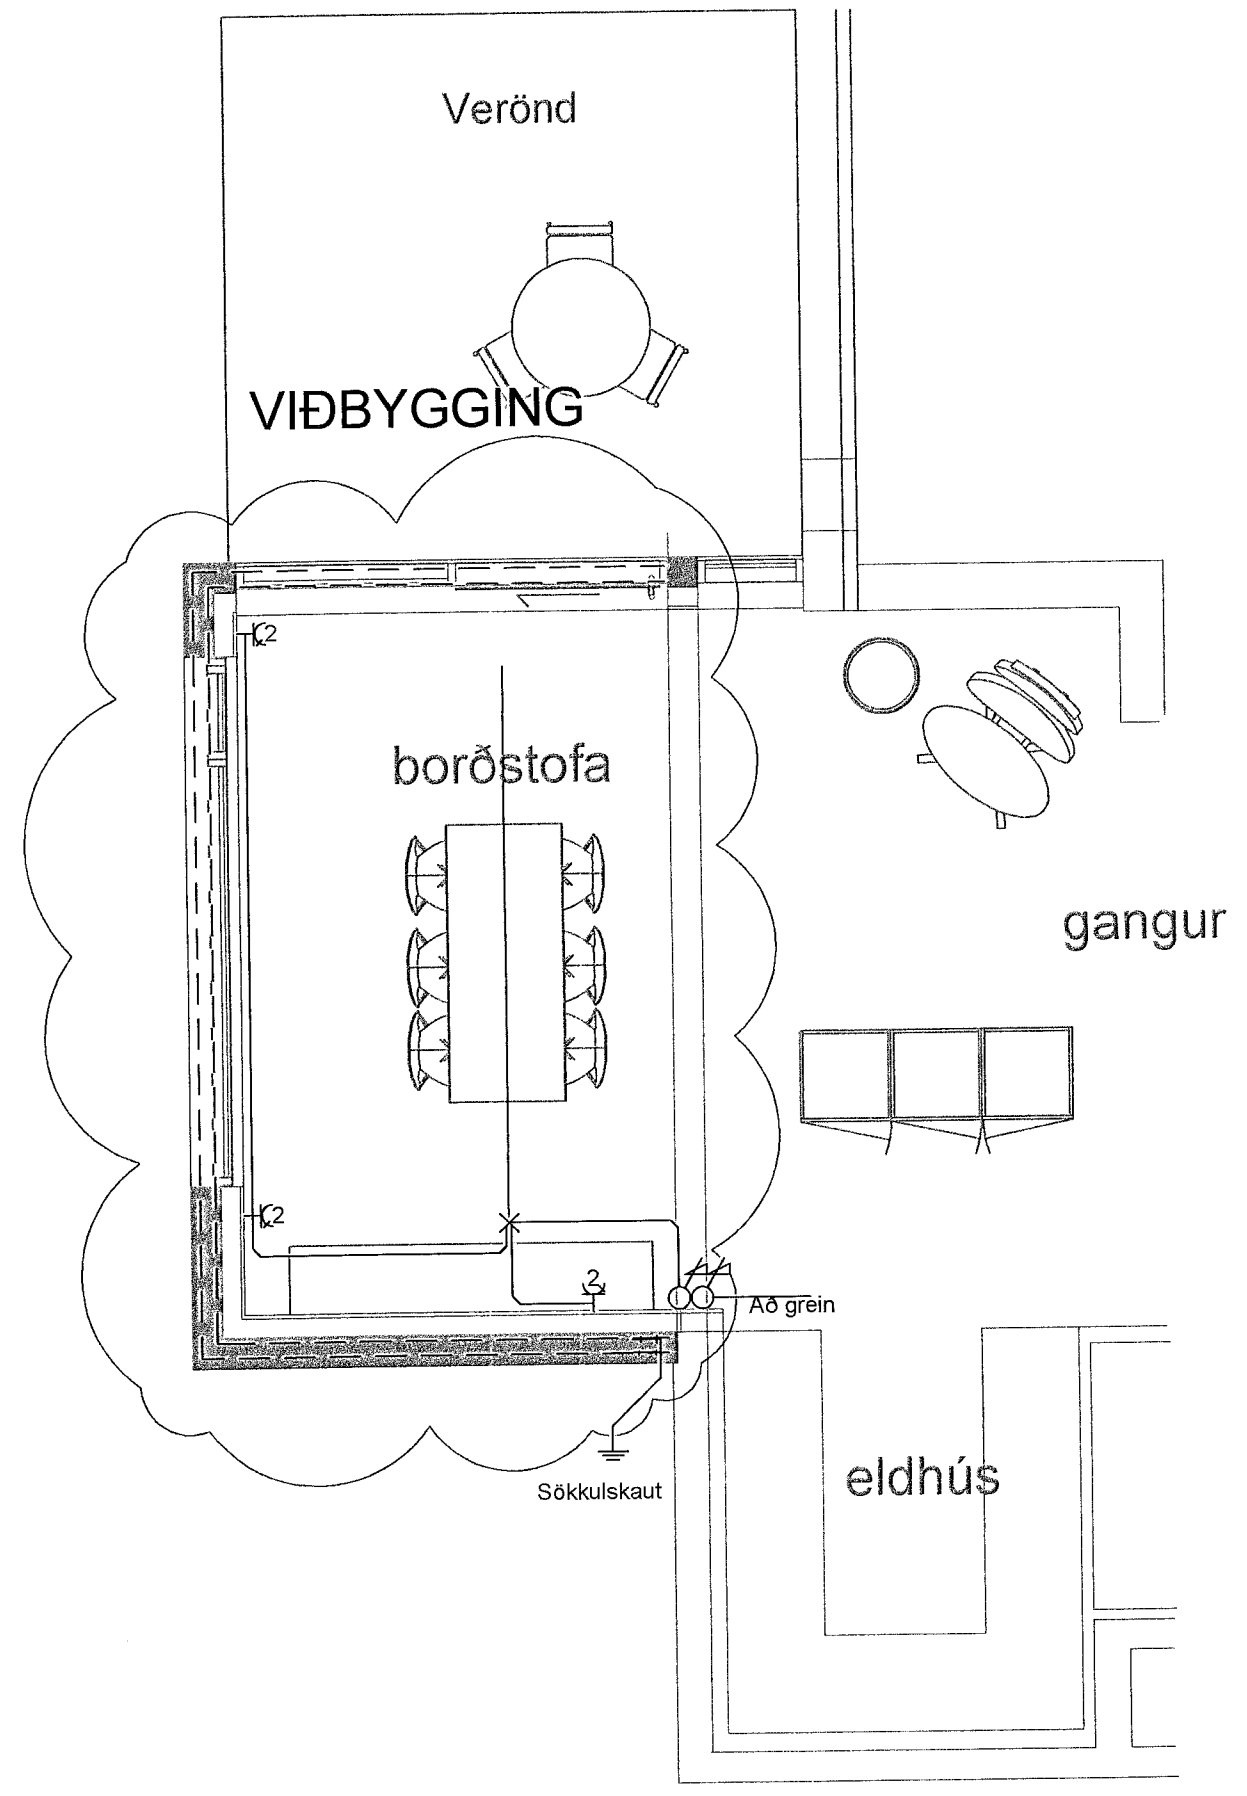

- Tengill, jarðbundinn
- Dimmer
- Loftljós
- Jarðtenging
- Kastarabraut 3f.

Allir uppdrættir eru táknaðir og sýna í aðalatriðum hvers óskað er. Verktaki skal kynna sér alla uppdrætti og verklýsingar. Ef verklýsing og uppdrættum ber ekki saman skal verkkaupi/hönnunarstjóri skera úr um eftir hverju skuli fara. Samþykki verkkaupa eða eftirlitsmanns hans er nauðsynlegt fyrir öllum frávikum frá uppdrættum.

Hæð rafmagnstengla er 200cm  
 Hæð dimma er 110cm  
 Aðrar hæðir koma fram á teikningum.  
 Dósir við hurðir skulu vera 12cm +/- 3cm frá dyrafalsi

Öll mál eru gefin upp í cm miðast við fullfrágengin gólf og í miðju tengistaðar, ef annars er ekki getið á teikningu.

Rör fyrir almennar lagnir eru 16mm PVC plaströr

Almennt fyrir lágspennur er notað 1,5q ídráttarvir PVC einangraður, aðrar stærðir koma fram á einlínunmyndum.

Breytingar	Dags
1	
2	
3	
4	
5	
6	

Dagsetning vinnugrunna  
 Dagsetning aðaluppdráttu.

Undirskrift hönnunarstjóra  
 Kt:

**Voltorka ehf**  
 kt: 410606-1860  
 voltorka@voltorka.is

Helgi Pálsson S:898-4476 helgi@voltorka.is  
 Baldvin Ó. Gunnarsson S:855-3155 baidvin@voltorka.is

*Baldvin Ó. Gunnarsson*

Verkefni  
**Fálkahraun 16**

Staður  
**220 Hafnarfjörður**

Skýring  
**Raflagnir í viðbyggingu**

Hönnun, Baldvin Ó. Gunnarsson

Kt. 261069-4589

Mkv 1:50 / 1:500

Teikningarnúmer 400-01-01

Teiknað, Baldvin Ó. Gunnarsson

Útgáfudagsetning, 12.06.2023

Land nr. Blaðastærð A2

Verknúmer 2023-070 Útgáfa A