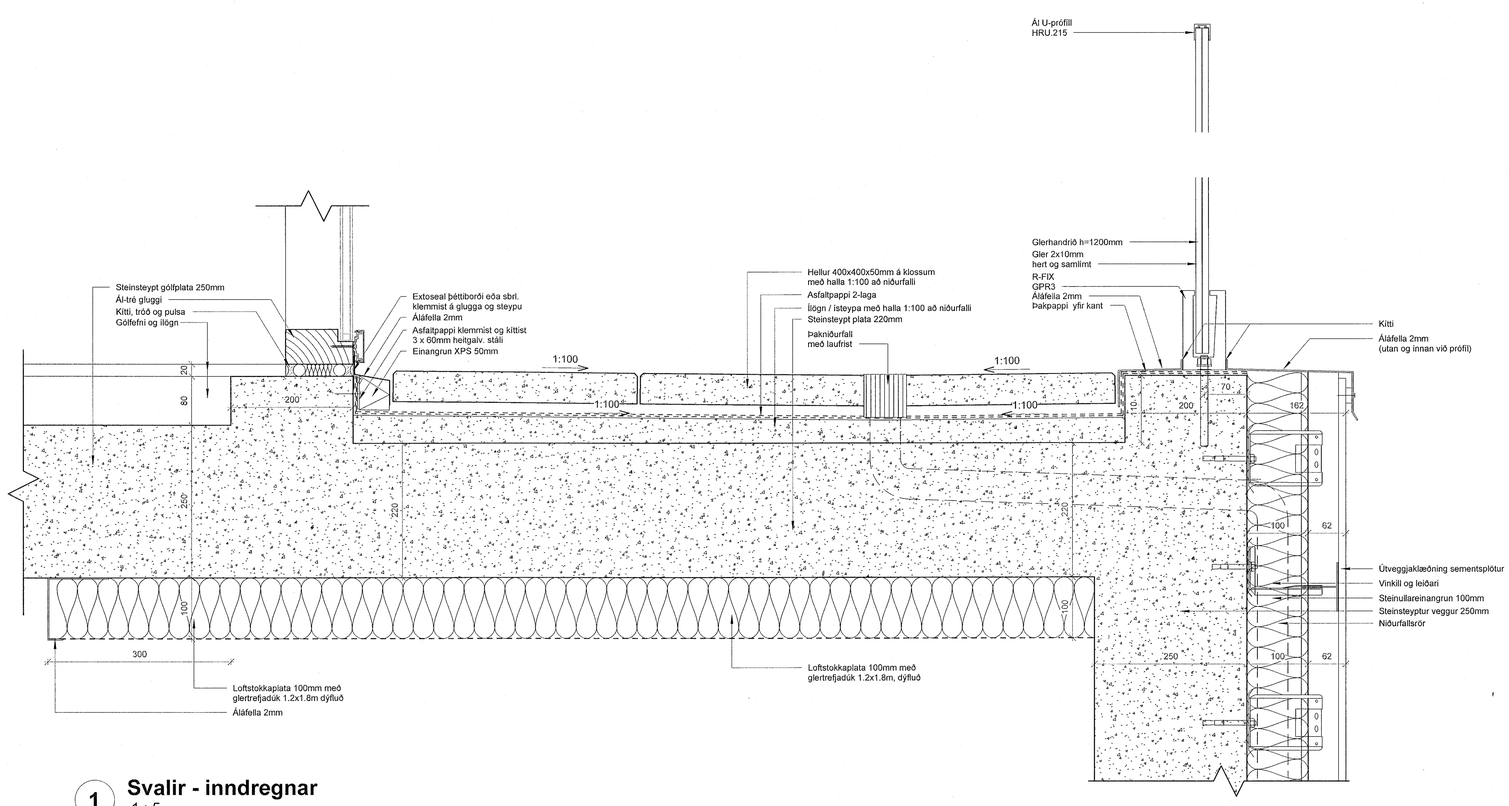

1 Svalir - inndregnar
1 : 5

Samþykkt þann
21. JÚLÍ 2023
Byggingarfulltrúinn í Hafnarfirði
Áslaug Þórunnardóttir

ÖLL MÁL OG AÐSTÆÐUR ATHUGIST Á STAÐNUM ÁÐUR EN SMÍÐI HEFST.
ÓHEIMILT ER AÐ MÆLA UPP AF TEIKNINGUM.
ASK ARKITEKTUM SKAL TILKYNNT UM ÓSAMRÆMI OG VAFAATRIÐI ER UPP KUNNA AÐ KOMA.

Upprunalegur hönnuður verslunarmiðstöðvarinnar er Erling G. Pedersen

ÚTG.	TEIKNAÐ	YFIRF.	DAGS

ASK arkitektar ehf
Geirsgötu 9 101 Reykjavík
Sími 515 0300
www.ask.is
ÁRITUN ABALHÖNNUÐAR
Andri Klausen Arkitekt F.A.Í kt.100682-4519
andri@ask.is

ASK ARKITEKTAR

VERKEFNI
Fjörður
Fjarðargata 13-15 / Strandgata 30

TEGUND TEIKNINGAR
VERKTEIKNINGAR
HEITI TEIKNINGAR
Deili - Lóðrétt

MKV. Í A1 1 : 5
HANNAÐ AK
TEIKNAÐ GG
YFIRF. SSK
DAGS. 13/06/23

VERK.NR.	AUÐKENNI - NÚMER TEIKNINGAR	ÚTGÁFA
1570	39-033	

© ÖLL AFNOT OG AFRITUN TEIKNINGAR ER HÁÐ SAMÞYKKI ASK ARKITEKTA. EKKI SKAL MÆLA UPP AF TEIKNINGU